PROFILO RCpe
SEZIONE RC-10
PROGRESSIVA 121.72

BASE	
GA1	0.96 m²
BINDER	
GB1	0.46 m²
RILEVATO	
RI1	4.35 m²
SCOTICO	
SC1	1.13 m²
SC1 Totale:	5.65 m²
SCAVO	6.78 m²
SCI1	1.13 m²
SCI1 Totale:	5.65 m²
MISTO STABILIZZATO	6.78 m²
ST1	2.63 m²
USURA	
UST	0.34 m²
VEGETALE SCARPATE	
VST	0.88 m²
VST2	0.73 m²
Totale:	1.61 m²
IDROSEMINA	
IdT	3.16 m
IdS	4.44 m
IdT Totale:	6.59 m
	7.99 m

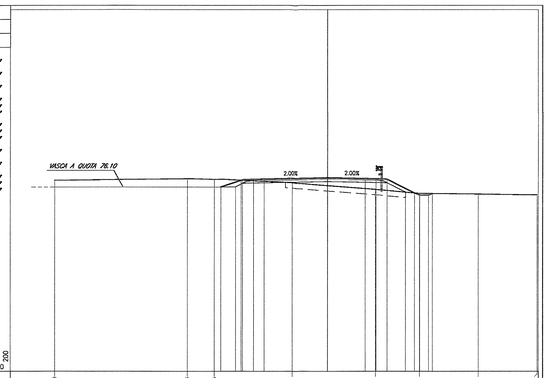

| | | |