



**LEGENDA**

**MEZZE COSTE**  
 — Destra a metri 5  
 — Sinistra a metri 5

**ALBERATURA**  
 —

**Gradi sessadecimali**

**SCALE**

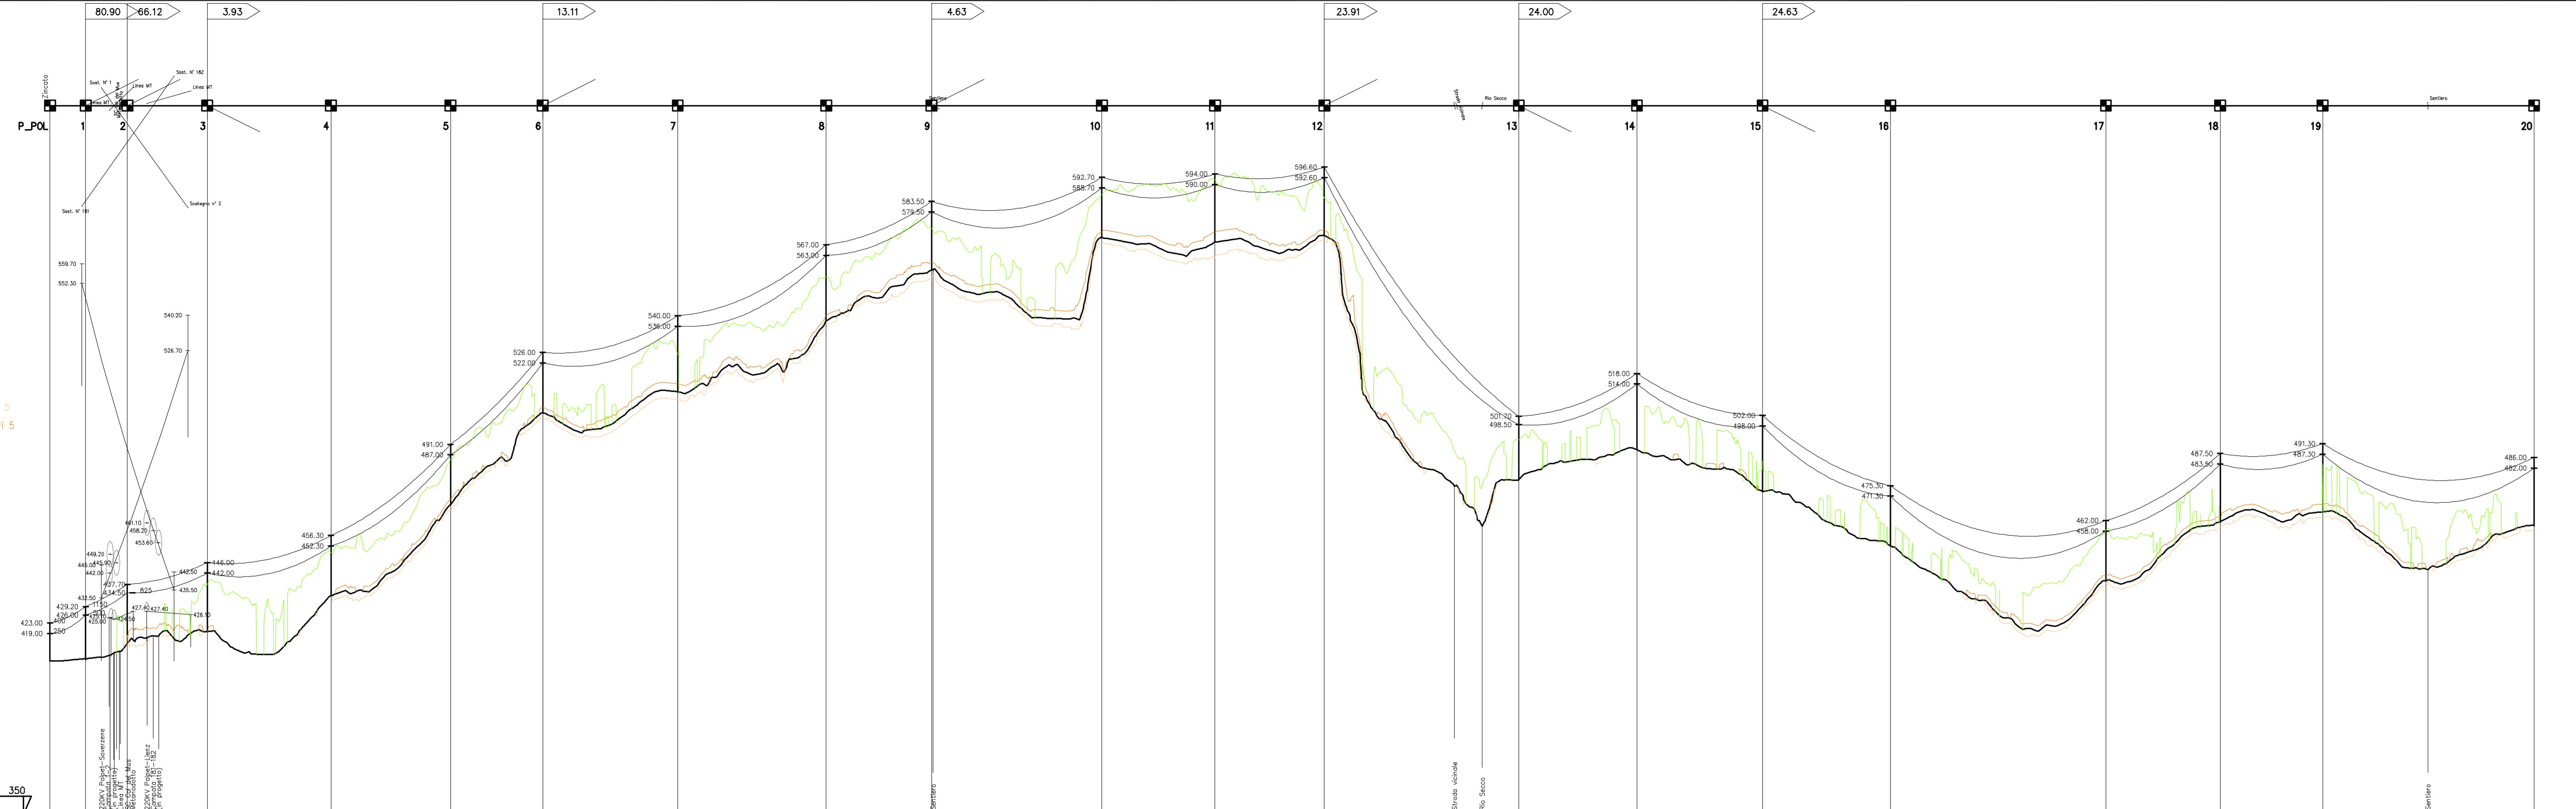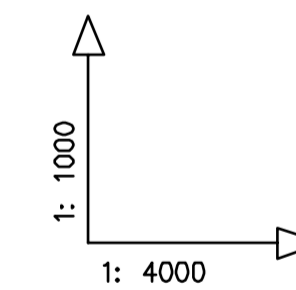

FONDAMENTALE s.l.m. m 350

VERTICI E STAZIONI																					
QUOTE TERRENO	408.50	409.00	415.00	420.00	433.00	468.00	503.00	511.00	538.00	557.50	588.70	588.00	570.00	477.50	488.00	473.00	452.30	435.00	461.50	465.30	460.00
DISTANZE PARZIALI	54.40	63.60	121.68	188.32	182.00	140.52	205.48	226.00	160.52	259.48	172.00	166.60	296.20	180.00	191.20	194.80	328.00	174.00	156.00	322.00	
LUNGHEZZE RETTIFILI	63.60	121.68		510.84			592.00			598.08			296.20		371.20						
PROGRESSIVE	0.00	54.40	118.00	239.70	428.00	610.00	795.50	956.00	1182.00	1341.50	1602.00	1774.00	1940.60	2236.80	2418.00	2605.00	2802.80	3150.80	3304.80	3460.80	3782.80
NUMERO DEL PICCHETTO	P_POL	1	2	3	4	5	6	7	8	9	10	11	12	13	14	15	16	17	18	19	20
CAMPATE	54.40	63.60	121.68	188.32	182.00	140.52	205.48	226.00	160.52	259.48	172.00	166.60	296.20	180.00	191.20	194.80	328.00	174.00	156.00	322.00	
TIPO DI PALO	Portale	EY16	EY19	MY22	MY19	MY19	YV19	MY25	MY25	MY22	YV22	YV22	YV22	YV19	MY25	YV25	MY19	MY19	MY22	MY22	MY22
ARMAMENTO	Spint	DA/DA	DA/DA	DS	SS	SS	SS	SS	SS	SS	SS	SS	SS	DA/DA	SS	SS	SS	SS	SS	SS	SS
NATURA DEL TERRENO																					
COLTURE																					



REVISIONI					
00	15/09/2010	Prima emissione	Carminato F.	Montagner G.	Ferracin N.
N.	DATA	DESCRIZIONE	ELABORATO	VERIFICATO	APPROVATO

TIPOLOGIA DELL'ELABORATO	CODIFICA DELL'ELABORATO	
PROFILO LONGITUDINALE	L U 23798A1 B CX 14203	
PROGETTO	TITOLO	
Opera 0192	Razionalizzazione e sviluppo della Rete di Trasmissione Nazionale nella media valle del Piave Piano Tecnico delle opere Linea 132KV Polpet - Belluno (23798A1) Tratto da Polpet al sostegno n° 20	
RICAVATO DAL DOC. TERNA		
CLASSIFICAZIONE DI SICUREZZA		
NOME DEL FILE	SCALA CAD	FORMATO
Plave_788_Prof_1_SM	1 unità = 1 mm	1300X400
	SCALA	FOGLIO
	1:4000/1:1000	1 di 2

Questo documento contiene informazioni di proprietà Terna S.p.A. e deve essere utilizzato esclusivamente dal destinatario in relazione alle finalità per le quali è stato ricevuto. E' vietata qualsiasi forma di riproduzione o di divulgazione senza l'esplicito consenso di Terna S.p.A.  
 This document contains information proprietary to Terna S.p.A. and it will have to be used exclusively for the purposes for which it has been furnished. Whichever stage of spreading or reproduction without the written permission of Terna S.p.A. is prohibited.