



PLANIMETRIA DI PROGETTO
SCALA 1:2000

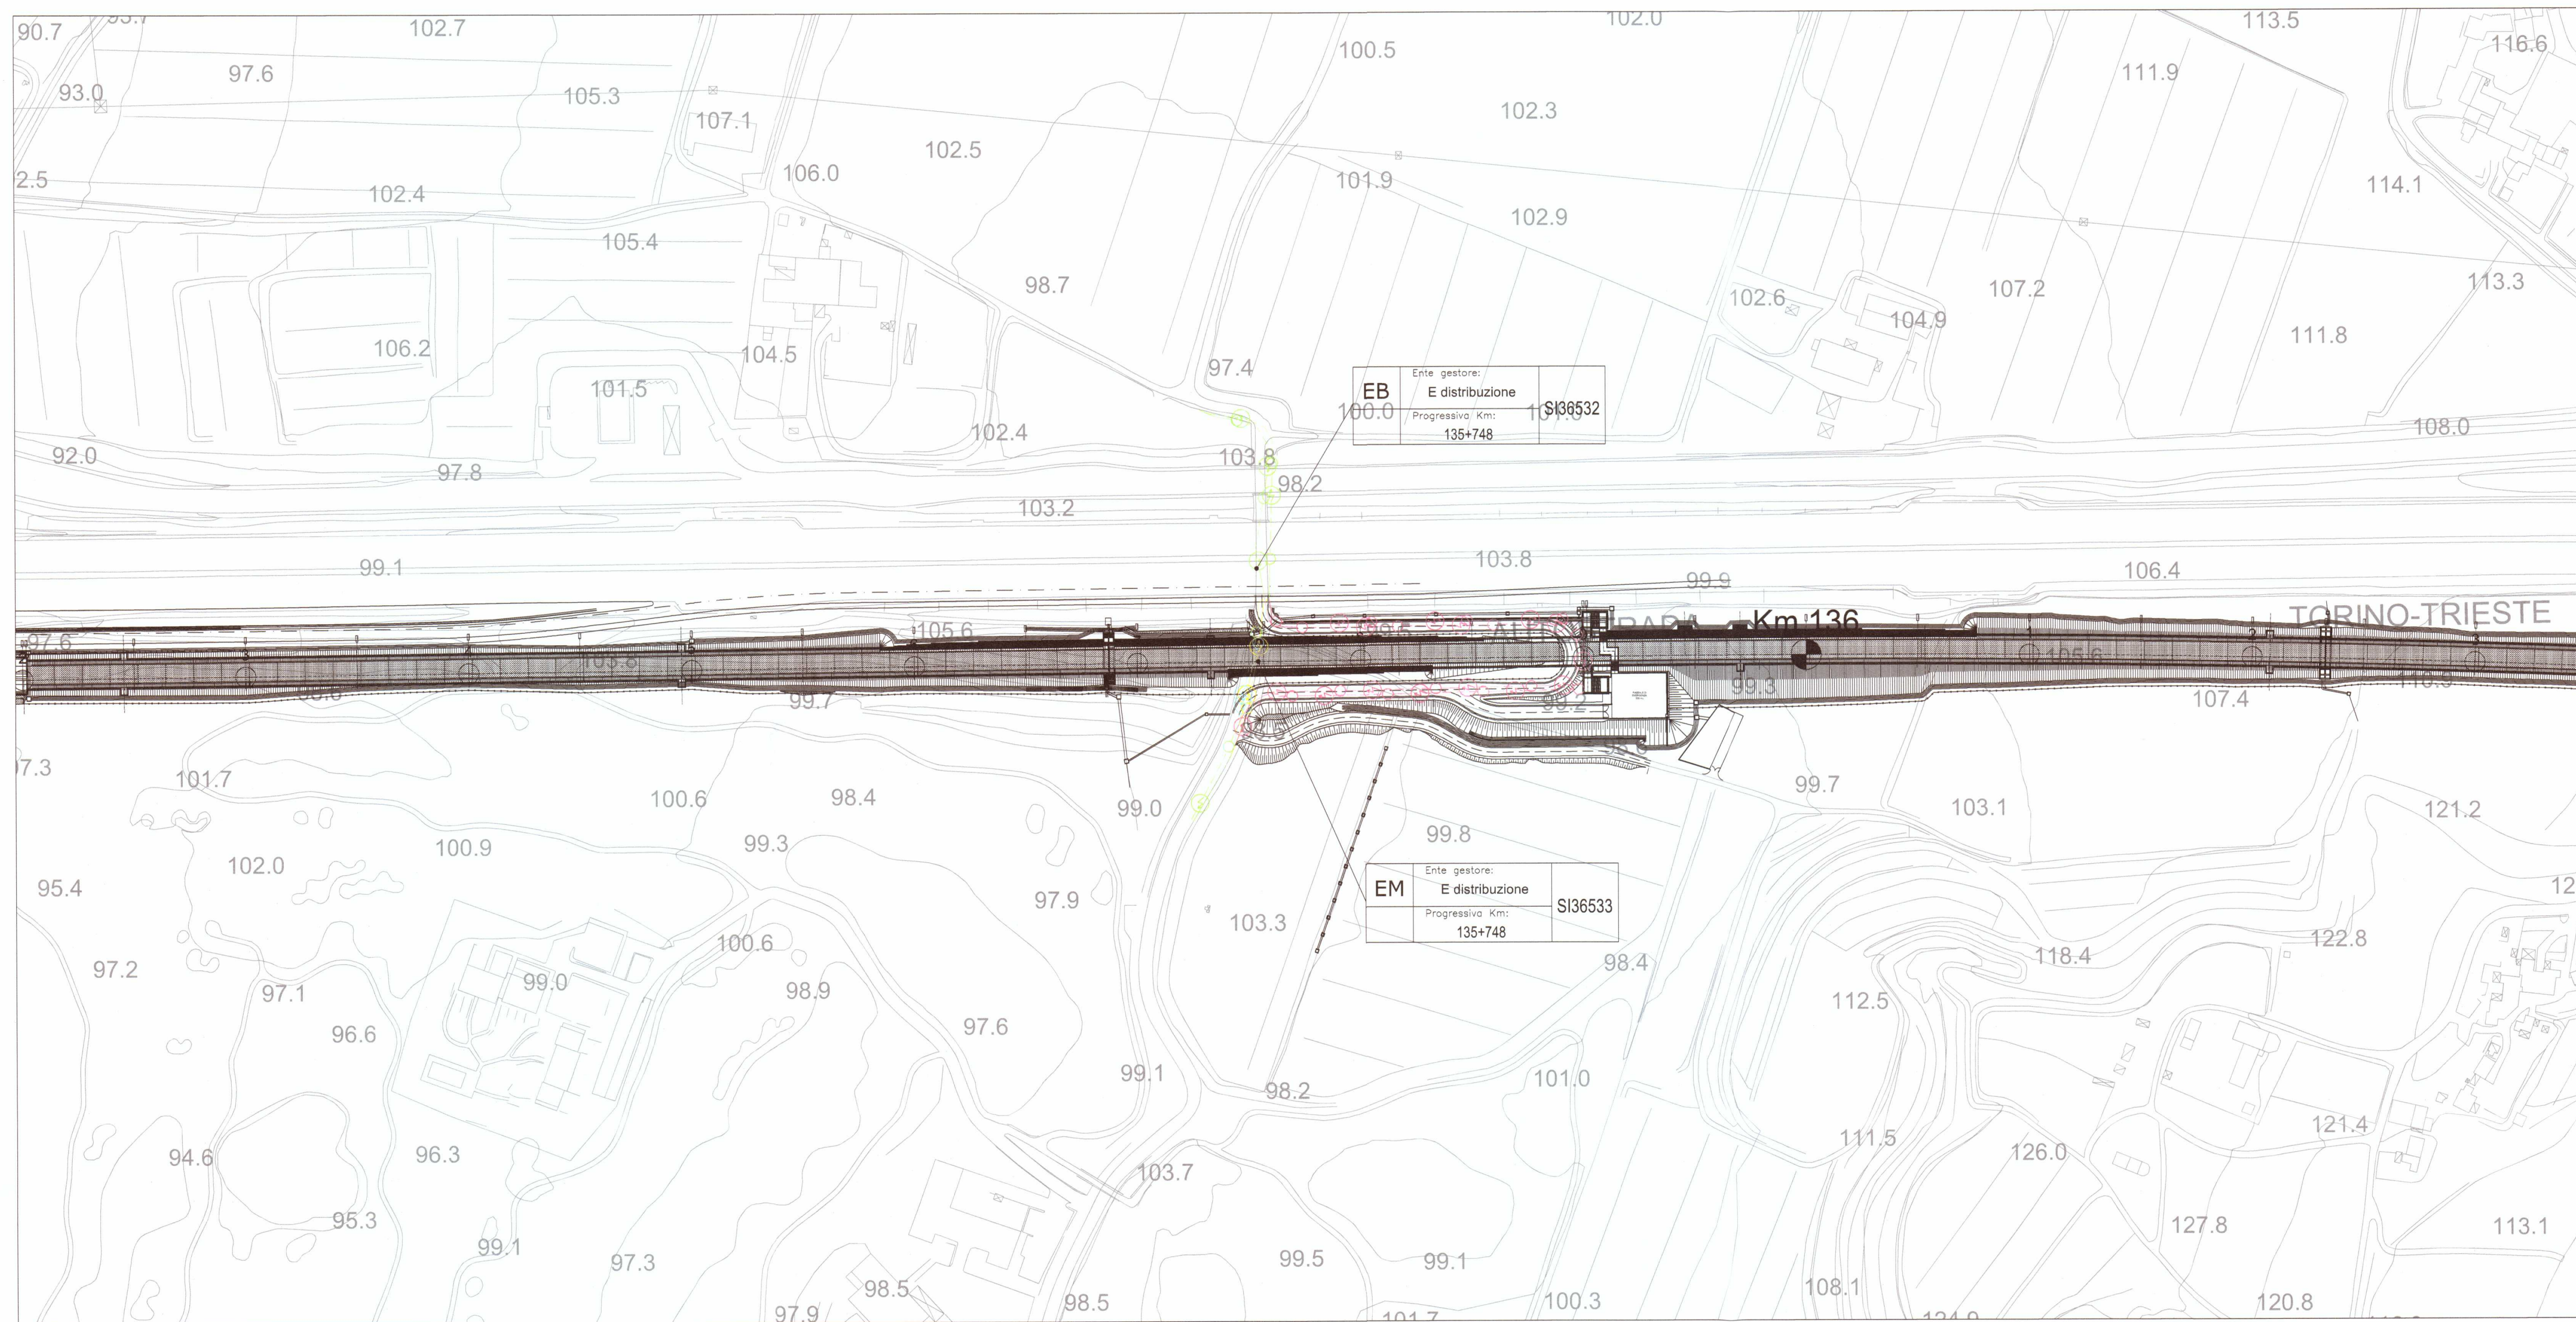

SEZIONE

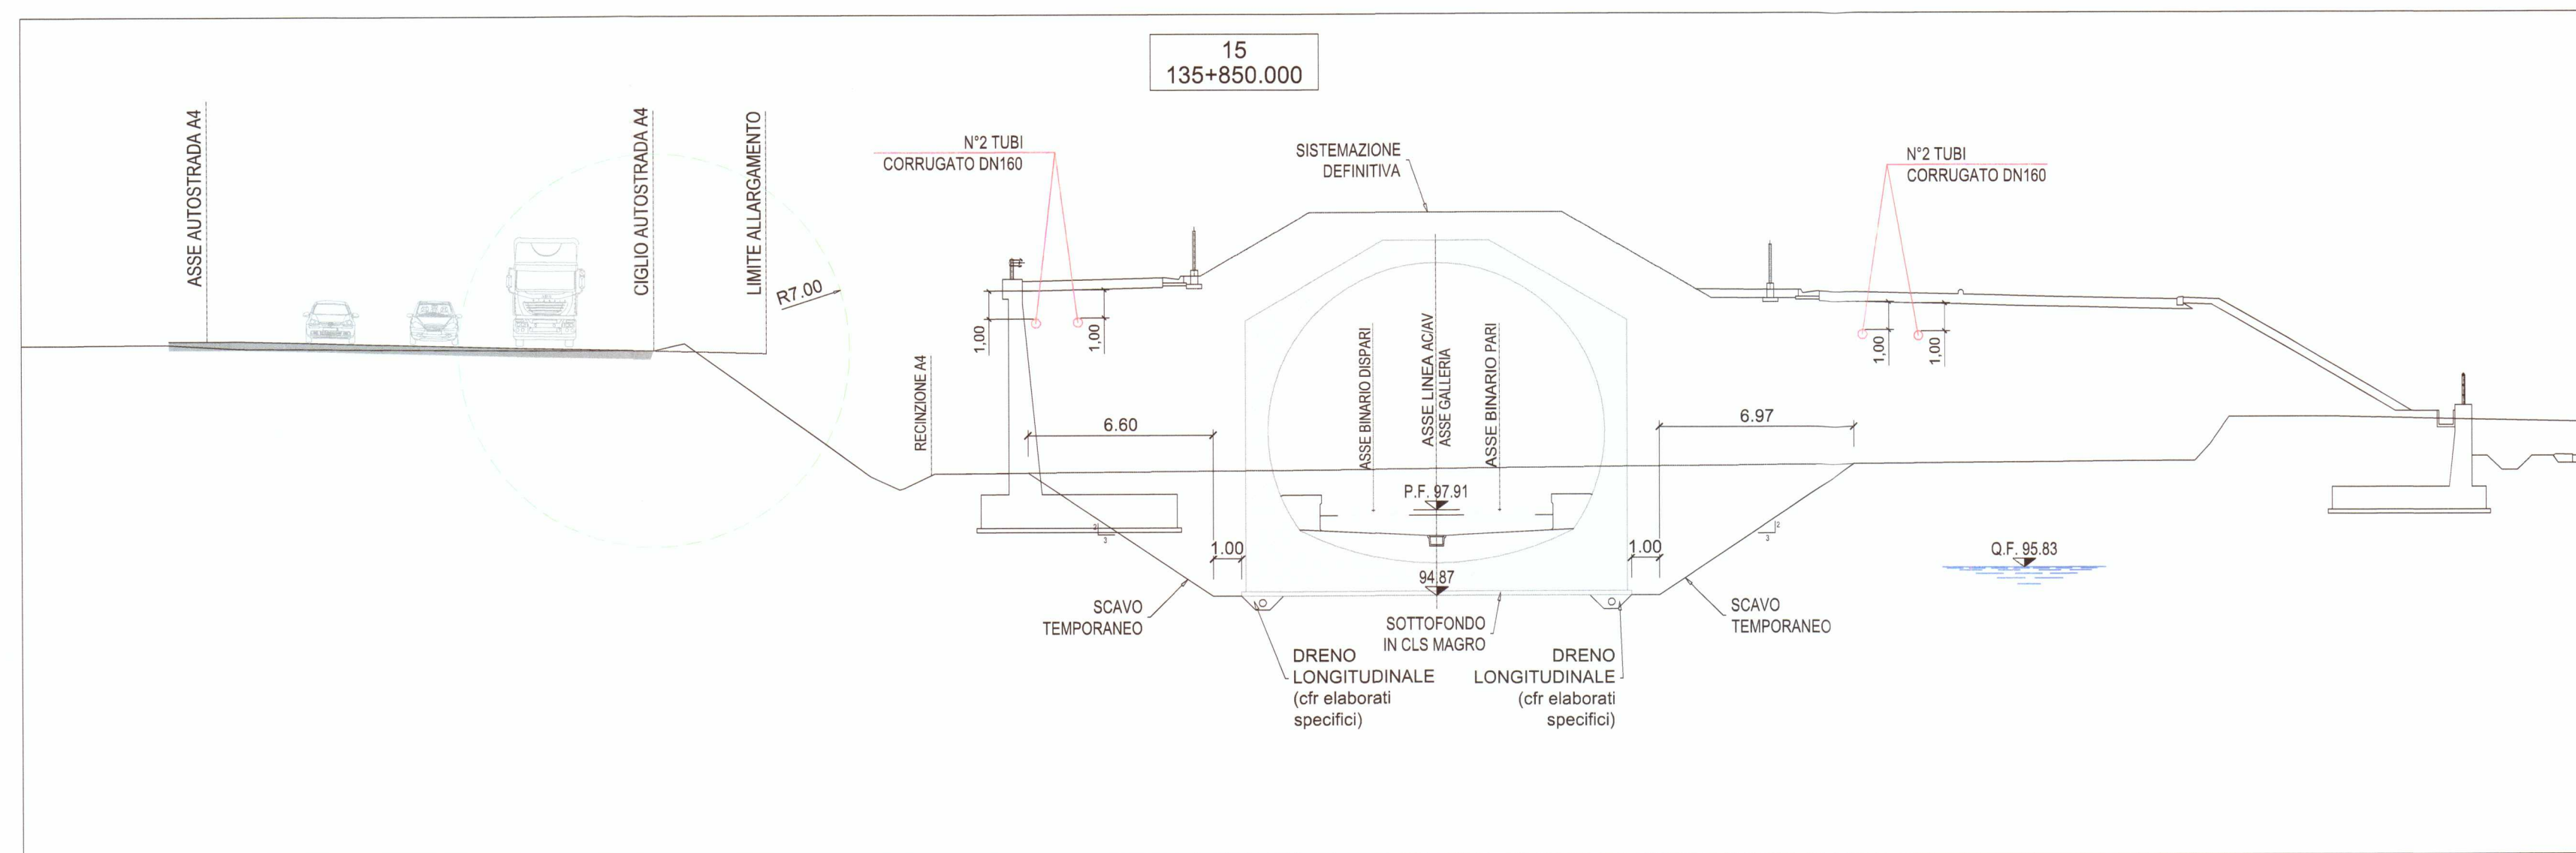

DISEGNI DI RIFERIMENTO

DESCRIZIONE	CODICE
GA14 - GALLERIA ARTIFICIALE "PARADISO" - Da Pk 135+116.63 a Pk 136+549.63 Planimetria sistemazione finale Tav. 1/2	INOR11EE2P8GA1400001
GA14 - GALLERIA ARTIFICIALE "PARADISO" - Da Pk 135+116.63 a Pk 136+549.63 Planimetria sistemazione finale Tav. 2/2	INOR11EE2P8GA1400002

LEGENDA SOTTOSERVIZI INTERFERENTI

PROGETTO	ESISTENTE	DA DEMOLIRE	PROVVISORIO	
				EA Elettrodotti alta e altissima tensione
				EM Reti di media tensione aerea
				EM Reti di media tensione interrata
				EB Reti di bassa tensione aerea
				EB Reti di bassa tensione interrata
				GA Reti gas di 1', 2', 3' specie
				GM Reti gas di media pressione
				GB Reti gas di bassa pressione
				OS Ossigenodotti
				FG Fognature
				AC Acquedotti
				TC Reti di TIM S.p.A.unicazione aerea
				TC Reti di TIM S.p.A.unicazione interrata
				IP Illuminazione Pubblica

Tipologia	Ente gestore:	CODICE	Codice interferenza
TUBAZ	Progressiva Km:		

COMMITTENTE:



ALTA Sorveglianza:



GENERAL CONTRACTOR:

Cepav due
Consorzio ENI per l'Alta Velocità



INFRASTRUTTURE FERROVIARIE STRATEGICHE DEFINITE DALLA LEGGE OBIETTIVO N. 443/01

LINEA A.V./A.C. TORINO - VENEZIA Tratta MILANO - VERONA
Lotto funzionale Brescia-Verona
PROGETTO ESECUTIVO

SI36532-SI36533- Interferenza e-distribuzione S.p.A.

Planimetria Sottoservizi interferenti

Opere interferite: GA14

VARIANTE M35

GENERAL CONTRACTOR Consorzio Cepav due Il Direttore del Consorzio (Ing. T. Zucchi)	DIRETTORE LAVORI	SCALA: varie
Data:	Data:	

COMMESSA	LOTTO	FASE	ENTE	TIPO DOC.	OPERA/DISCIPLINA	PROGR.	REV.
INOR	11	E	E2	PZ	IM0000	022	A

PROGETTAZIONE							
Rev.	Descrizione	Redatto	Data	Verificato	Data	Autore	Data
A	Emissione		10/12/19	Lazzari	10/12/19	MAURO LAZZARI	10/12/19
B							
C							

CIG. 751447334A File: M16-SI34601-SI34602-SI34603-SI34604.dwg

Progetto cofinanziato dalla Unione Europea CUP: F81H91000000008

Scala di plot: 1:1