

**LEGENDA**

**MEZZE COSTE**


- Destra a metri 5
- Sinistra a metri 5

**ALBERATURA**

—


**Gradi sessadecimali**

**SCALE**

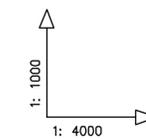

FONDAMENTALE s.l.m. m 380

VERTICI E STAZIONI		QUOTE TERRENO		DISTANZE PARZIALI		LUNGHEZZE RETTIFILI		PROGRESSIVE		NUMERO DEL PICCHETTO		CAMPATE		TIPO DI PALO		ARMAMENTO		NATURA DEL TERRENO		COLTURE	
20	21	22	23	24	25	26	27	28	29	30	31	32	33	34	35	101b	486.00	482.00	486.00	482.00	487.50	483.50	474.00	475.00	487.00	500.20	486.40	474.40	478.00	487.00	477.00	560.00	554.00	523.60	178.00	328.00	192.00	230.00	168.00	314.00	209.20	200.80	144.00	200.68	150.32	215.92	337.76	161.32	126.00	268.20	3782.80	3960.80	4288.80	4480.80	4770.80	4878.80	5192.80	5402.00	5602.80	5746.80	5947.50	6097.80	6313.70	6651.50	6812.80	6938.80	7207.00	20	21	22	23	24	25	26	27	28	29	30	31	32	33	34	35	101b	MY22	MY22	MY22	MY19	MY25	MY19	MY22	VY19	MY19	MY19	VY22	VY22	MY22	VY25	MY25	MY19	E30	SS	DS	DS	DS	DS	SS	SS	DS	DA/DA																													

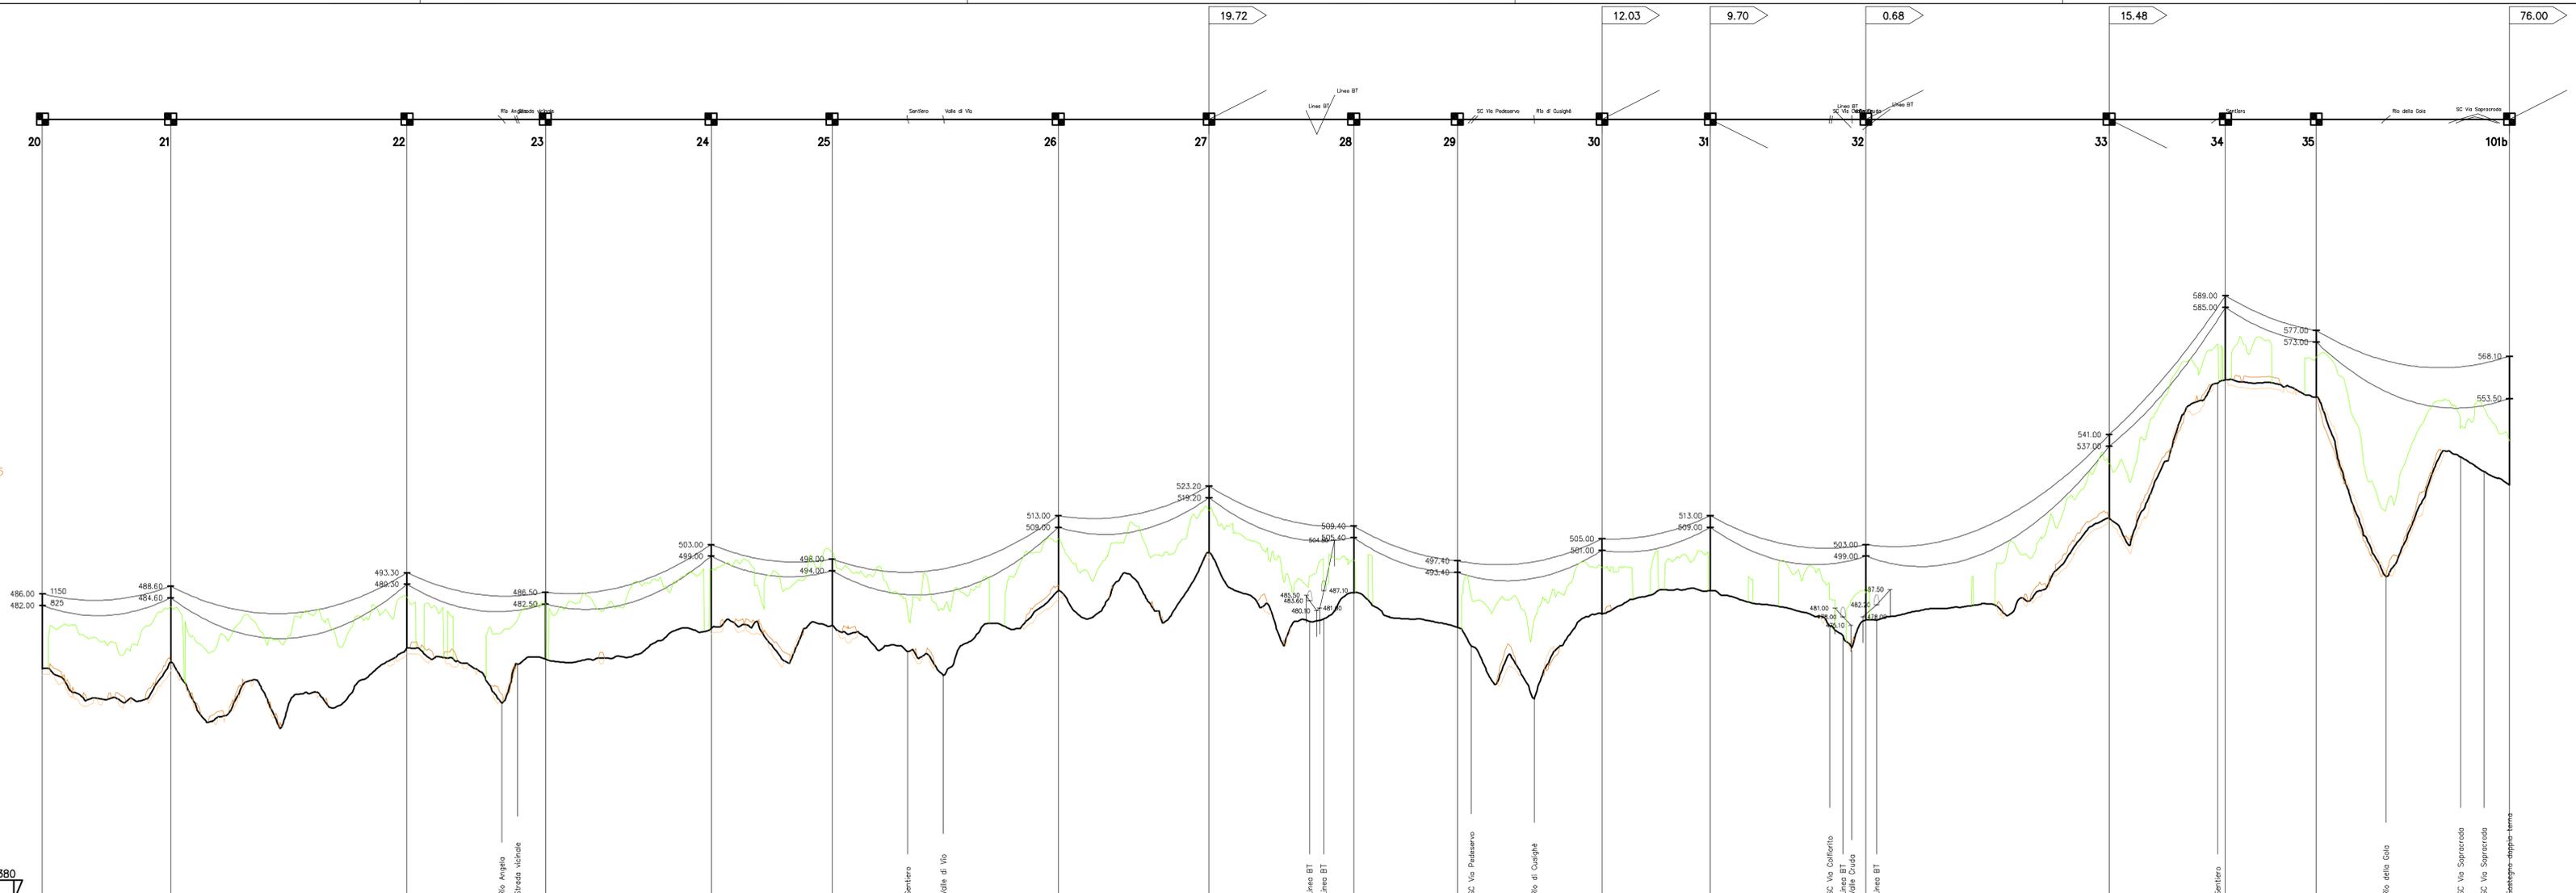

REVISIONI		N. DATA		DESCRIZIONE		ELABORATO		VERIFICATO		APPROVATO	
00	15/09/2010	Prima emissione		Carratello F. TIPO UPR/Un.		Montagner G. TIPO UPR/Un.		Ferrari N. TIPO UPR/Un.			

TIPOLOGIA DELL'ELABORATO		CODIFICA DELL'ELABORATO		Terna	
PROFILO LONGITUDINALE		L U 23798A1 B CX 14203			
PROGETTO		Operà 0192		Razionalizzazione e sviluppo della Rete di Trasmissione Nazionale nella media valle del Piave Piano Tecnico delle opere	
RICALCO DAL DOC. TERNA				Linea 132KV Polpet - Belluno (23798A1) Tratto dal sostegno n° 20 al sostegno n° 101b	
CLASSIFICAZIONE DI SICUREZZA					
NOME DEL FILE		SCALA CAD		FORMATO	
Piave_798_Prof_2_SM		1 unità = 1 mm		1200X400	
				SCALA	
				1:4000/1:1000	
				FOGLIO	
				2 di 2	

Questo documento contiene informazioni di proprietà Terna S.p.A. e deve essere utilizzato esclusivamente dal destinatario in relazione alle finalità per le quali è stato ricevuto. È vietata qualsiasi forma di riproduzione o di divulgazione senza l'esplicito consenso di Terna S.p.A. This document contains information proprietary to Terna S.p.A. and it will have to be used exclusively for the purposes for which it has been furnished. Whichever shape of spreading or reproduction without the written permission of Terna S.p.A. is prohibited.