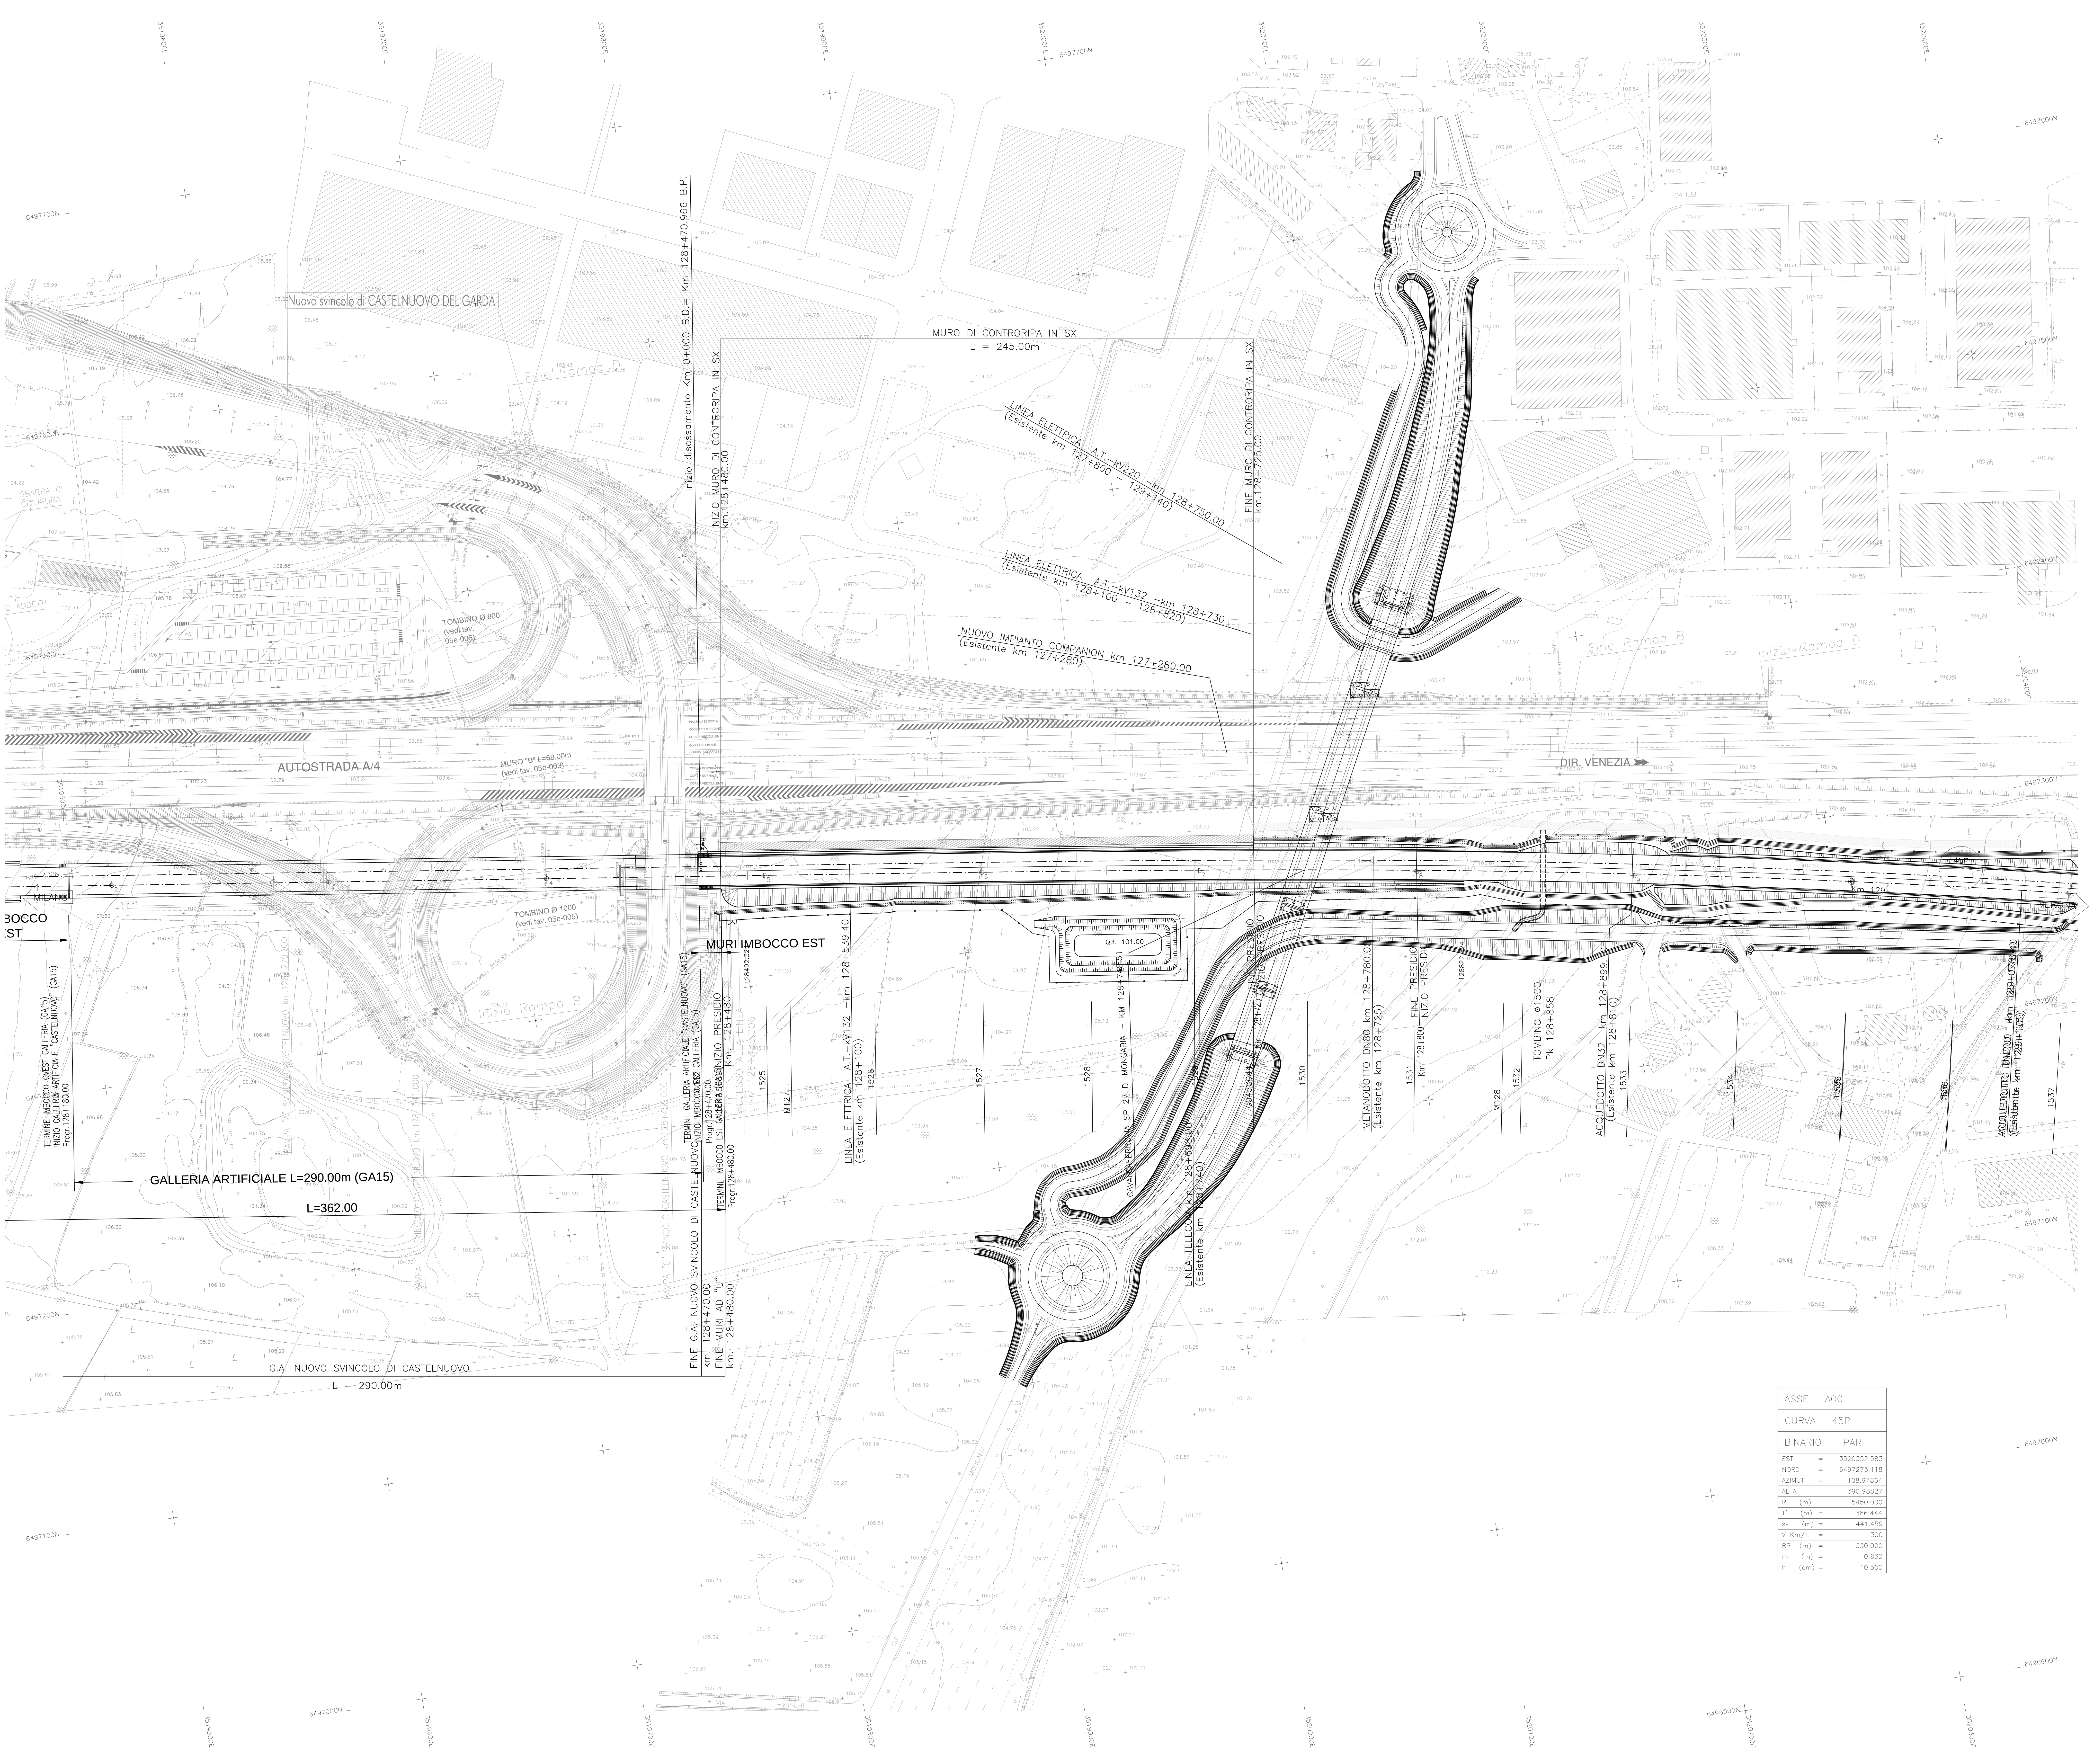

ASSE	A00
CURVA	45P
BINARIO	PARI
EST =	3520352.583
NORD =	6497273.118
AZIMUT =	108.97864
ALFA =	390.98827
R (m) =	5450.000
T' (m) =	386.444
sv (m) =	441.459
V Km/h =	300
RP (m) =	330.000
m (m) =	0.832
h (cm) =	10.500

DISEGNI DI RIFERIMENTO

IL CODICE COMMESSA "A202" E' STATO SOSTITUITO CON "IN05"

DESCRIZIONE	CODICE
COROGRAFIA GENERALE 1:25000 - DA KM 95+000.000 A KM 140+779.664 -TAV.3	A20200DE2C3IF0001003
COROGRAFIA 1:10000 DA KM 122+000.0 A KM 130+000.00 TAV.12	A20200DE2C4IF0001012
PLANIMETRIA DI TRACCIAMENTO LINEA AC DA KM 126+424.970 A KM 130+924.970	A20200DE2P5IF0008023
PLANIMETRIA GENERALE LINEA AC DA KM 126+620 A KM 131+130	A20200DE2P5IF0010023
PROFILO LONGITUDINALE - ASSE LINEA AC DA KM 126+424.970 A KM 135+424.970	A20200DE2F5IF0001012
QUADRO D'UNIONE PLANIMETRIE TAV.3	A20200DE2M3IF0001003
SEZIONI TRASVERSALI LINEA AC DA KM 127+950.000 A KM 128+650.000	A20200DE2W9IF0001173
SEZIONI TRASVERSALI LINEA AC DA KM 128+700.000 A KM 129+200.000	A20200DE2W9IF0001174
PROFILO LONGITUDINALE LINEA AC DAL KM 127+600.000 AL KM 128+500.000	A20200DE2F7IF0001113
PROFILO LONGITUDINALE LINEA AC DAL KM 128+500.000 AL KM 129+400.000	A20200DE2F7IF0001114
PLANIMETRIE E PROFILI CON MURI DA KM 128+480.000 A KM 128+580.000	A20200DE2L7RI0005018
PIANO SCHEMATICO DI LINEA	A20200DE2PXIF0000001
PROFILO LONG DI TRACCIAMENTO LINEA AC DA KM 126+424.970 A KM 135+424.970	A20200DE2F5IF0008012
PIANO ACCESSIBILITA' ALLA LINEA DA KM 126+620 A KM 131+130	A20200DE2P5RI0008023
SOVR FER - PIANO TIPICO IN LINEA DELLA SOVRASTRUTTURA LINEA AC E IC	A20200DE2PBSF0000001
PIANO SCHEMATICO DELL' ARMAMENTO	A20200DE2PXSF0000001
SOVRASTRUTTURA FERROVIARIA- SEZIONI TIPO IN RILEVATO/TRINCEA - LINEA AC	A20200DE2WBSF0000001
SOVRASTRUTTURA FERROVIARIA- SEZIONI TIPO VIADOTTO LINEA AC e IC	A20200DE2WBSF0000005
SOVR FER - SEZ TIPO IN GALLERIA NAT/ART/POLICENTRICA LINEA AC	A20200DE2WBSF0000003
SOVR FER - SEZIONI TIPO IN GALLERIA ART SCATOLARE LINEA AC e IC	A20200DE2WBSF0000004
PISTA AREA INT. DA Pk 128+224.970 a Pk 129+024.970 PLAN. - PROF.	A20200DE2P7IF0005079

NOTE GENERALI

LEGENDA

- Km 1 — CHILOMETRICA
- 5 — ETTOMETRICA
- TANGENTE PRIMITIVA
- 98.81 — QUOTA TERRENO
- CANCELLO D'ACCESSO ALLA PISTA DI SERVIZIO
- RECINZIONE PISTA DI SERVIZIO
- PIAZZOLA D'INVERSIONE
- V1 — VERTICE TRACCIAMNETO PLANIMETRICO VIABILITA' D'ACCESSO AI PIAZZALI TECNOLOGICI
- CANALETTA DI SMALTIMENTO ACQUE DI PIATTAFORMA
- 1424 — SEZIONI TRASVERSALI
- 6497600N 3510000E — PARAMETRATURA CARTOGRAFICA
- DEVIAZIONE IDRAULICA FOSSO RIVESTITO AD "U" in CLS
- PRESIDIO DI SICUREZZA AREA INTERCLUSA
- PRESIDIO DI SICUREZZA AREA INTERCLUSA TRATTO DI PRESIDIO DA DEFINIRE IN SECONDA FASE (PROGETTO DI DETTAGLIO E RISOLUZIONE VARCHI)
- PRESIDIO DI SICUREZZA AREA INTERCLUSA TRATTO DI PRESIDIO DA DEFINIRE IN SECONDA FASE PER LA COMPATIBILITA' CON IL PROGETTO INFRASTRUTTURA A.C./IC (PROGETTO DI DETTAGLIO E RISOLUZIONE VARCHI)

CARATTERISTICHE DEI MATERIALI

QUADRO DI UNIONE

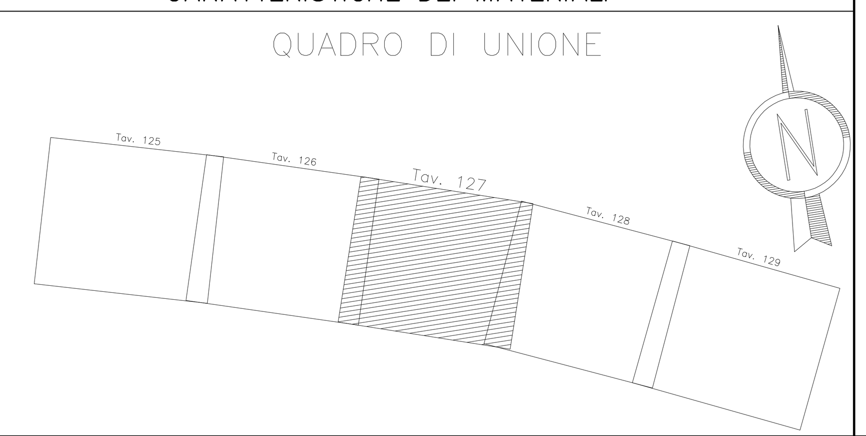

COMMITTENTE: RFI RETE FERROVIARIA ITALIANA GRUPPO FERROVIE DELLO STATO ITALIANE

ALTA SORVEGLIANZA: ITALFERR GRUPPO FERROVIE DELLO STATO ITALIANE

GENERAL CONTRACTOR: Cepav due

INFRASTRUTTURE FERROVIARIE STRATEGICHE DEFINITE DALLA LEGGE OBIETTIVO N. 443/01

LINEA A.V. /A.C. TORINO - VENEZIA Tratta MILANO - VERONA
Lotto funzionale Brescia-Verona
PROGETTO DEFINITIVO

PLANIMETRIA LINEA A.C.
DA KM 128+224.970 A KM 129+024.970
TAVOLA N° 127

IL PROGETTISTA: saipem spa, Tommaso Taranta — Dottore in Ingegneria Civile Iscritto all'albo degli Ingegneri della Provincia di Milano al n. A23..., Sez. A Settori: a) civile e ambientale b) industriale c) dell'informazione — Tel. 02.52020... Fax 02.52020309 — CF. e P.IVA ...0825790157

IL PROGETTISTA INTEGRATORE: saipem spa, Tommaso Taranta — Dottore in Ingegneria Civile Iscritto all'albo degli Ingegneri della Provincia di Milano al n. A23..., Sez. A Settori: a) civile e ambientale b) industriale c) dell'informazione — Tel. 02.52020... Fax 02.52020309 — CF. e P.IVA ...0825790157

ALTA SORVEGLIANZA ITALFERR	Verificato	Data	Approvato	Data

COMMESSA	LOTTO	FASE	ENTE	TIPO DOC.	OPERA/DISCIPLINA	PROGR.	REV.	SCALA
IN05	00	D	E2	P7	IF0001	127	1	1:1000

PROGETTAZIONE GENERAL CONTRACTOR

Rev.	Data	Descrizione	Redatto	Data	Verificato	Data	Approvato	Data
0	31/03/14	EMISSIONE PER CDS	M.T.	31/03/14	GHELFI	31/03/14	LAZZARI	31/03/14
1	01/07/14	REVISIONE PER CDS	M.T.	01/07/14	TROTTA	01/07/14	LAZZARI	01/07/14
2								
3								

Autorizzato/Data: Consorzio Cepav due — Project Director (Ing. F. Lombardi) — Data:

Saipem S.p.a. COMM. 032121 — Data: 01/07/14 — Doc.N. IN0500DE2P7IF00011271

Progetto cofinanziato dalla Unione Europea — CUP: F81H91000000008

Scala di plot: 1:1