


PROSPETTO LONGITUDINALE -1:1000


VIADOTTO MINCIO
(Km 134+232.315 - 134+552.115)

No. 5 CAMPATE DA 30.00 mt.
No. 2 CAMPATE DA 50.00 mt.
No. 1 CAMPATE DA 72.00 mt.

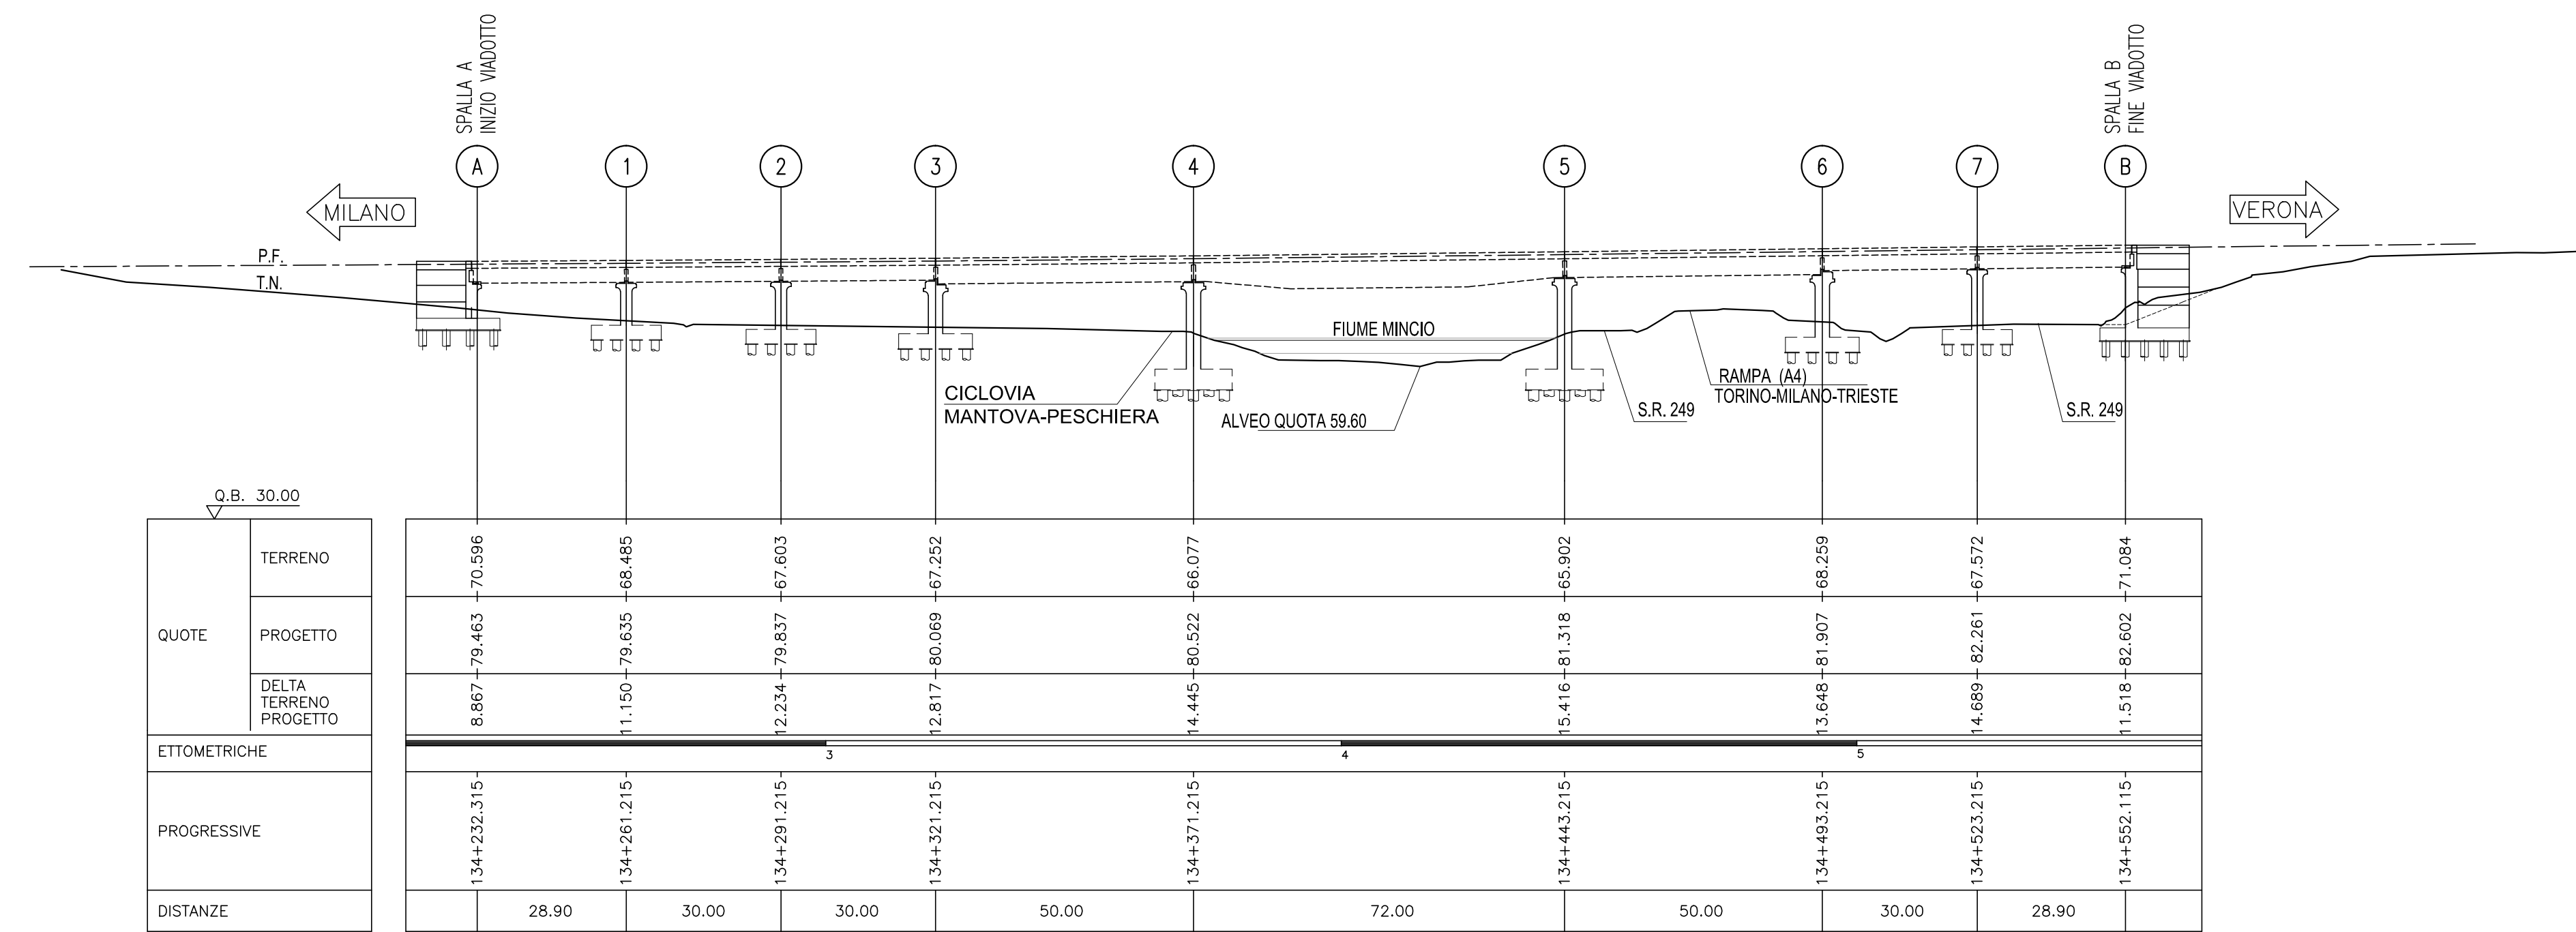

DESCRIZIONE	CODICE
PLANIMETRIA DI INDIVIDUAZIONE DELL'OPERA E PROFILO LONGITUDINALE	INOR11EE2L7V1200001
PIANTA FONDAZIONI E SEZIONE LONGITUDINALE DA SPALLA A A PILA 3	INOR11EE2PV1203001
PIANTA FONDAZIONI E SEZIONE LONGITUDINALE DA PILA 3 A PILA 5	INOR11EE2PV1203002
PIANTA FONDAZIONI E SEZIONE LONGITUDINALE DA PILA 5 A SPALLA B	INOR11EE2PV1203003
PIANTA IMPALCATO E PROSPETTO LONGITUDINALE DA SPALLA A A PILA 3	INOR11EE2PV1205001
PIANTA IMPALCATO E PROSPETTO LONGITUDINALE DA PILA 3 A PILA 5	INOR11EE2PV1205002
PIANTA IMPALCATO E PROSPETTO LONGITUDINALE DA PILA 5 A SPALLA B	INOR11EE2PV1205003
OPERE PROVVISORIALI - PLANIMETRIA E SEZIONE LONGITUDINALE Da Spalla A a Pila 4	INOR11EE2BV1201001
OPERE PROVVISORIALI - PLANIMETRIA E SEZIONE LONGITUDINALE Da Pila 5 a Spalla B	INOR11EE2BV1201002
OPERE PROVVISORIALI - SISTEMI DI CONTRASTO PALANCOLATO PILE 1/2/7 E PILE 3/6	INOR11EE2BV1201001
OPERE PROVVISORIALI - SISTEMI DI CONTRASTO PALANCOLATO SPALLA A E SPALLA B	INOR11EE2BV1201002
OPERE PROVVISORIALI - PALANCOLATO AREA DI CANTIERE	INOR11EE2BV1201003
SCHEMA FASI ESECUTIVE IMPALCATI ACC-CLS tav 1 di 3	INOR11EE2DV1205001
SCHEMA FASI ESECUTIVE IMPALCATI ACC-CLS tav 2 di 3	INOR11EE2DV1205002
SCHEMA FASI ESECUTIVE IMPALCATI ACC-CLS tav 3 di 3	INOR11EE2DV1205003
FASI ESECUTIVE - DETTAGLI REALIZZAZIONE PIUNTI IN ALVEO TAV.01	INOR11EE2DV1201001
FASI ESECUTIVE - DETTAGLI REALIZZAZIONE PIUNTI IN ALVEO TAV.02	INOR11EE2DV1201002
FASI ESECUTIVE - DETTAGLI REALIZZAZIONE AREE DI CANTIERE	INOR11EE2DV1201003
DEVIAZIONE PROVVISORIA SR249 - PLANIMETRIA, TRACCIAMENTO E SEZIONI	INOR11EE2PV1201001
SPALLA "A" - CARPENTERIA tav 1 di 2	INOR11EE2BV1206001
SPALLA "A" - CARPENTERIA tav 2 di 2	INOR11EE2BV1206002
SPALLA "B" - CARPENTERIA tav 1 di 2	INOR11EE2BV1206003
SPALLA "B" - CARPENTERIA tav 2 di 2	INOR11EE2BV1206004
PILE 1-2-7 - CARPENTERIA	INOR11EE2BV1204001
PILA 3 - CARPENTERIA tav 1 di 2	INOR11EE2BV1204002
PILA 3 - CARPENTERIA tav 2 di 2	INOR11EE2BV1204003
PILA 4 - CARPENTERIA tav 1 di 3	INOR11EE2BV1204004
PILA 4 - CARPENTERIA tav 2 di 3	INOR11EE2BV1204005
PILA 4 - CARPENTERIA tav 3 di 3	INOR11EE2BV1204006
PILA 5 - CARPENTERIA tav 1 di 3	INOR11EE2BV1204007
PILA 5 - CARPENTERIA tav 2 di 3	INOR11EE2BV1204008
PILA 5 - CARPENTERIA tav 3 di 3	INOR11EE2BV1204009
PILA 6 - CARPENTERIA tav 1 di 2	INOR11EE2BV1204010
PILA 6 - CARPENTERIA tav 2 di 2	INOR11EE2BV1204011
IMPALCATO 4 CASSONCINI (cord.alh) L=30M - CARPENTERIA GENERALE IMPALCATO	INOR11EE2BV1205001
IMPALCATO STRUTTURA MISTA ACCIAIO-CLS L=72M - CARPENTERIA GENERALE	INOR11EE2BV1205002
IMPALCATO STRUTTURA MISTA ACCIAIO-CLS L=50M - CARPENTERIA GENERALE	INOR11EE2PV1205001
SISTEMAZIONE IDRULICA FIUME MINCIO - PLANIMETRIA GENERALE	INOR11EE2PV1206001
SISTEMAZIONE IDRULICA FIUME MINCIO - SEZIONI E DETTAGLI COSTRUTTIVI	INOR11EE2PV1206002
SISTEMA SMALTIMENTO ACQUE DI PIATTAFORMA - PLANIMETRIA E DETTAGLI	INOR11EE2BV1208001

PLANIMETRIA DI INDIVIDUAZIONE DELL'OPERA -1:1000

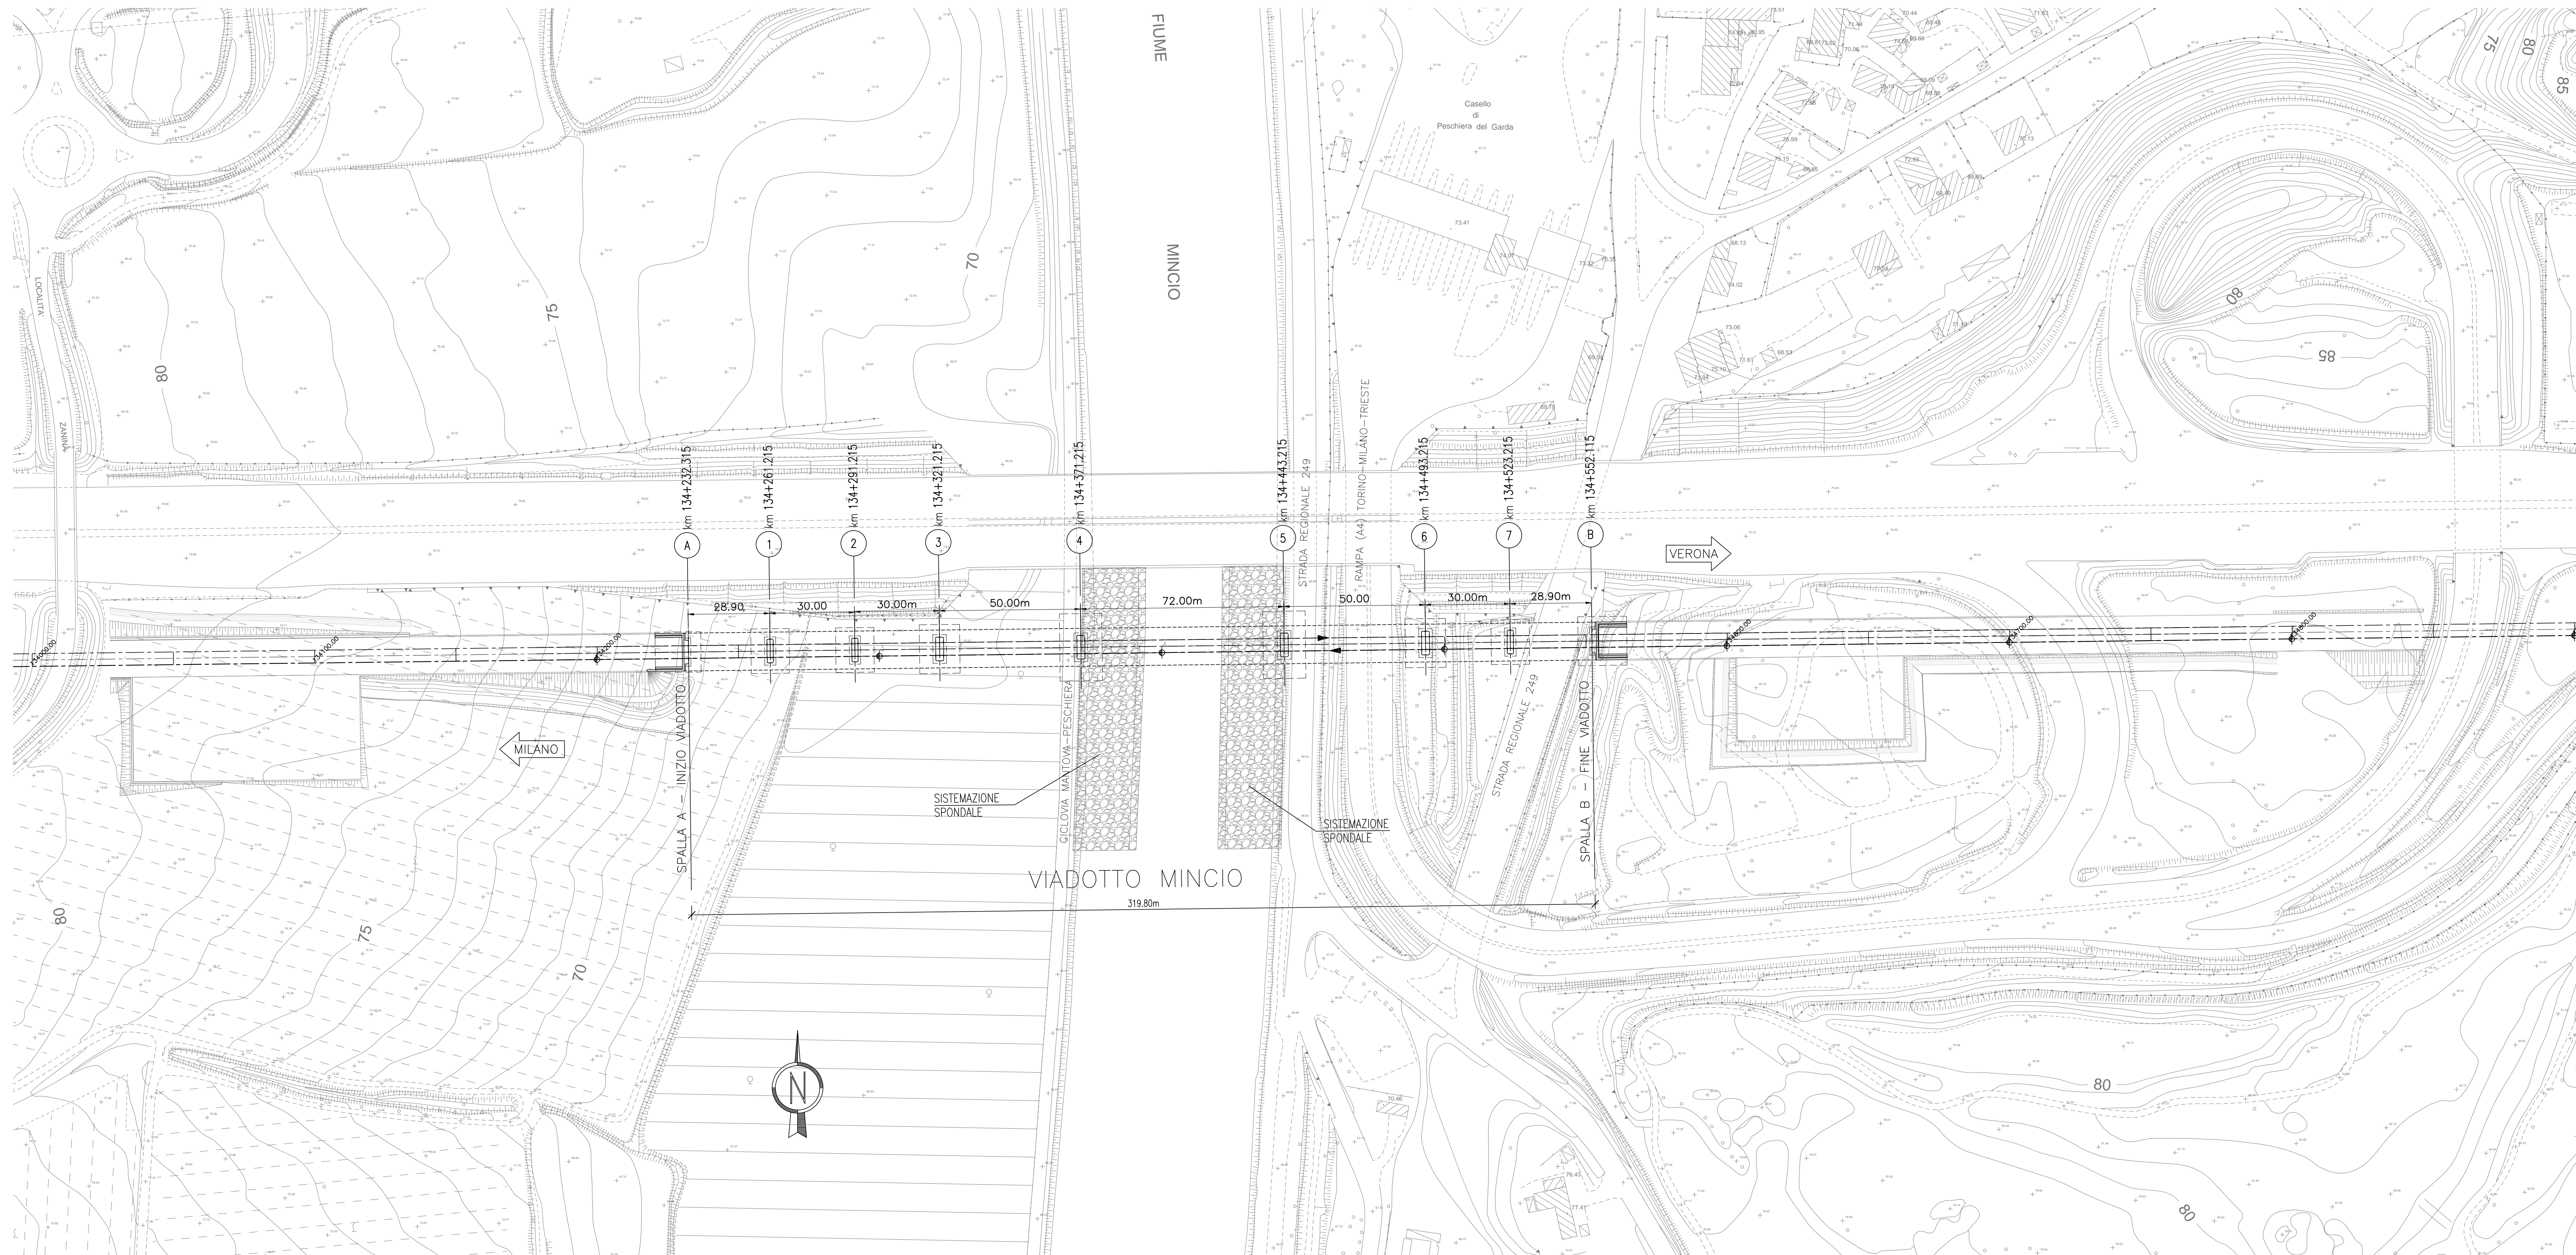

NOTE GENERALI

COMMITTENTE:
RFI
GRUPPO FERROVIE DELLO STATO

ALTA SORVEGLIANZA:
ITALFERR
GRUPPO FERROVIE DELLO STATO

GENERAL CONTRACTOR:
Cepav due
Consorzio ENI per l'Alta Velocità

INFRASTRUTTURE FERROVIARIE STRATEGICHE DEFINITE DALLA LEGGE OBIETTIVO N. 443/01

LINEA A.V. /A.C. TORINO - VENEZIA Tratta MILANO - VERONA
Lotto funzionale Brescia-Verona
PROGETTO ESECUTIVO

V112 - VIADOTTO FIUME MINCIO DA PK 134+232.315 A PK 134+552.115
PLANIMETRIA DI INDIVIDUAZIONE DELL'OPERA E PROFILO LONGITUDINALE

GENERAL CONTRACTOR Consorzio Cepav due	DIRETTORE LAVORI Viale per Costituzione	SCALA: 1:1000
Data:		
COMMESSA: L11	FASE: E	ENTE: E2
TIPO DOC: L7	OPERA/DISCIPLINA: V11200	PROGR: 001
REV: A	PROGETTAZIONE	
Rev. Descrizione	Autore	Data
A Emissione		10/10/18
B		10/10/18
C		10/10/18

CIG: 751447334A File: INOR11EE2L7V1200001A_02.DWG
Scala di plot: 1:1