


DISEGNI DI RIFERIMENTO


Profilo longitudinale  
Sezioni trasversali tav. 1/2  
Sezioni trasversali tav. 2/2

INOR11EE2F6GN040001  
INOR11EE2W9GN040001  
INOR11EE2W9GN040002

KEY PLAN

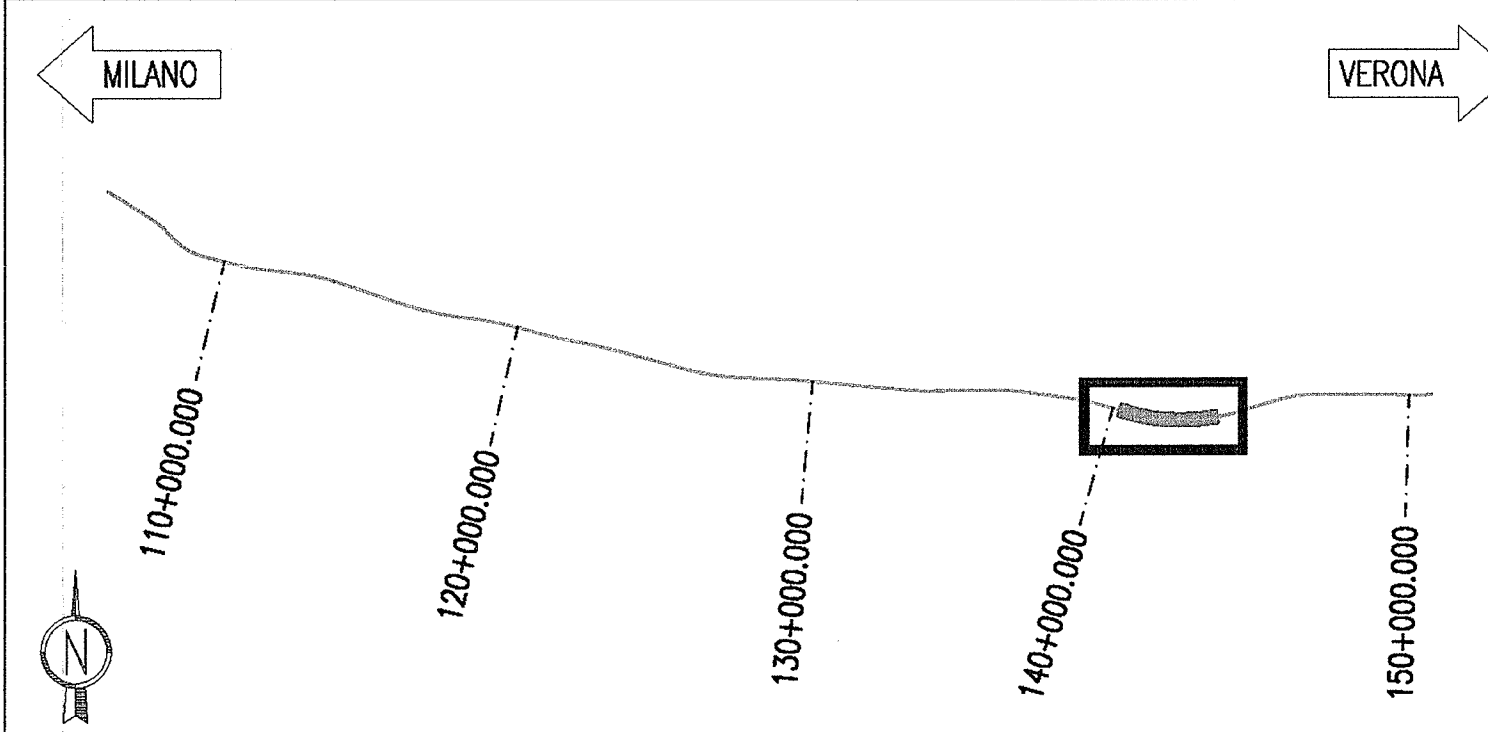

PLANIMETRIA  
SCALA 1:2000

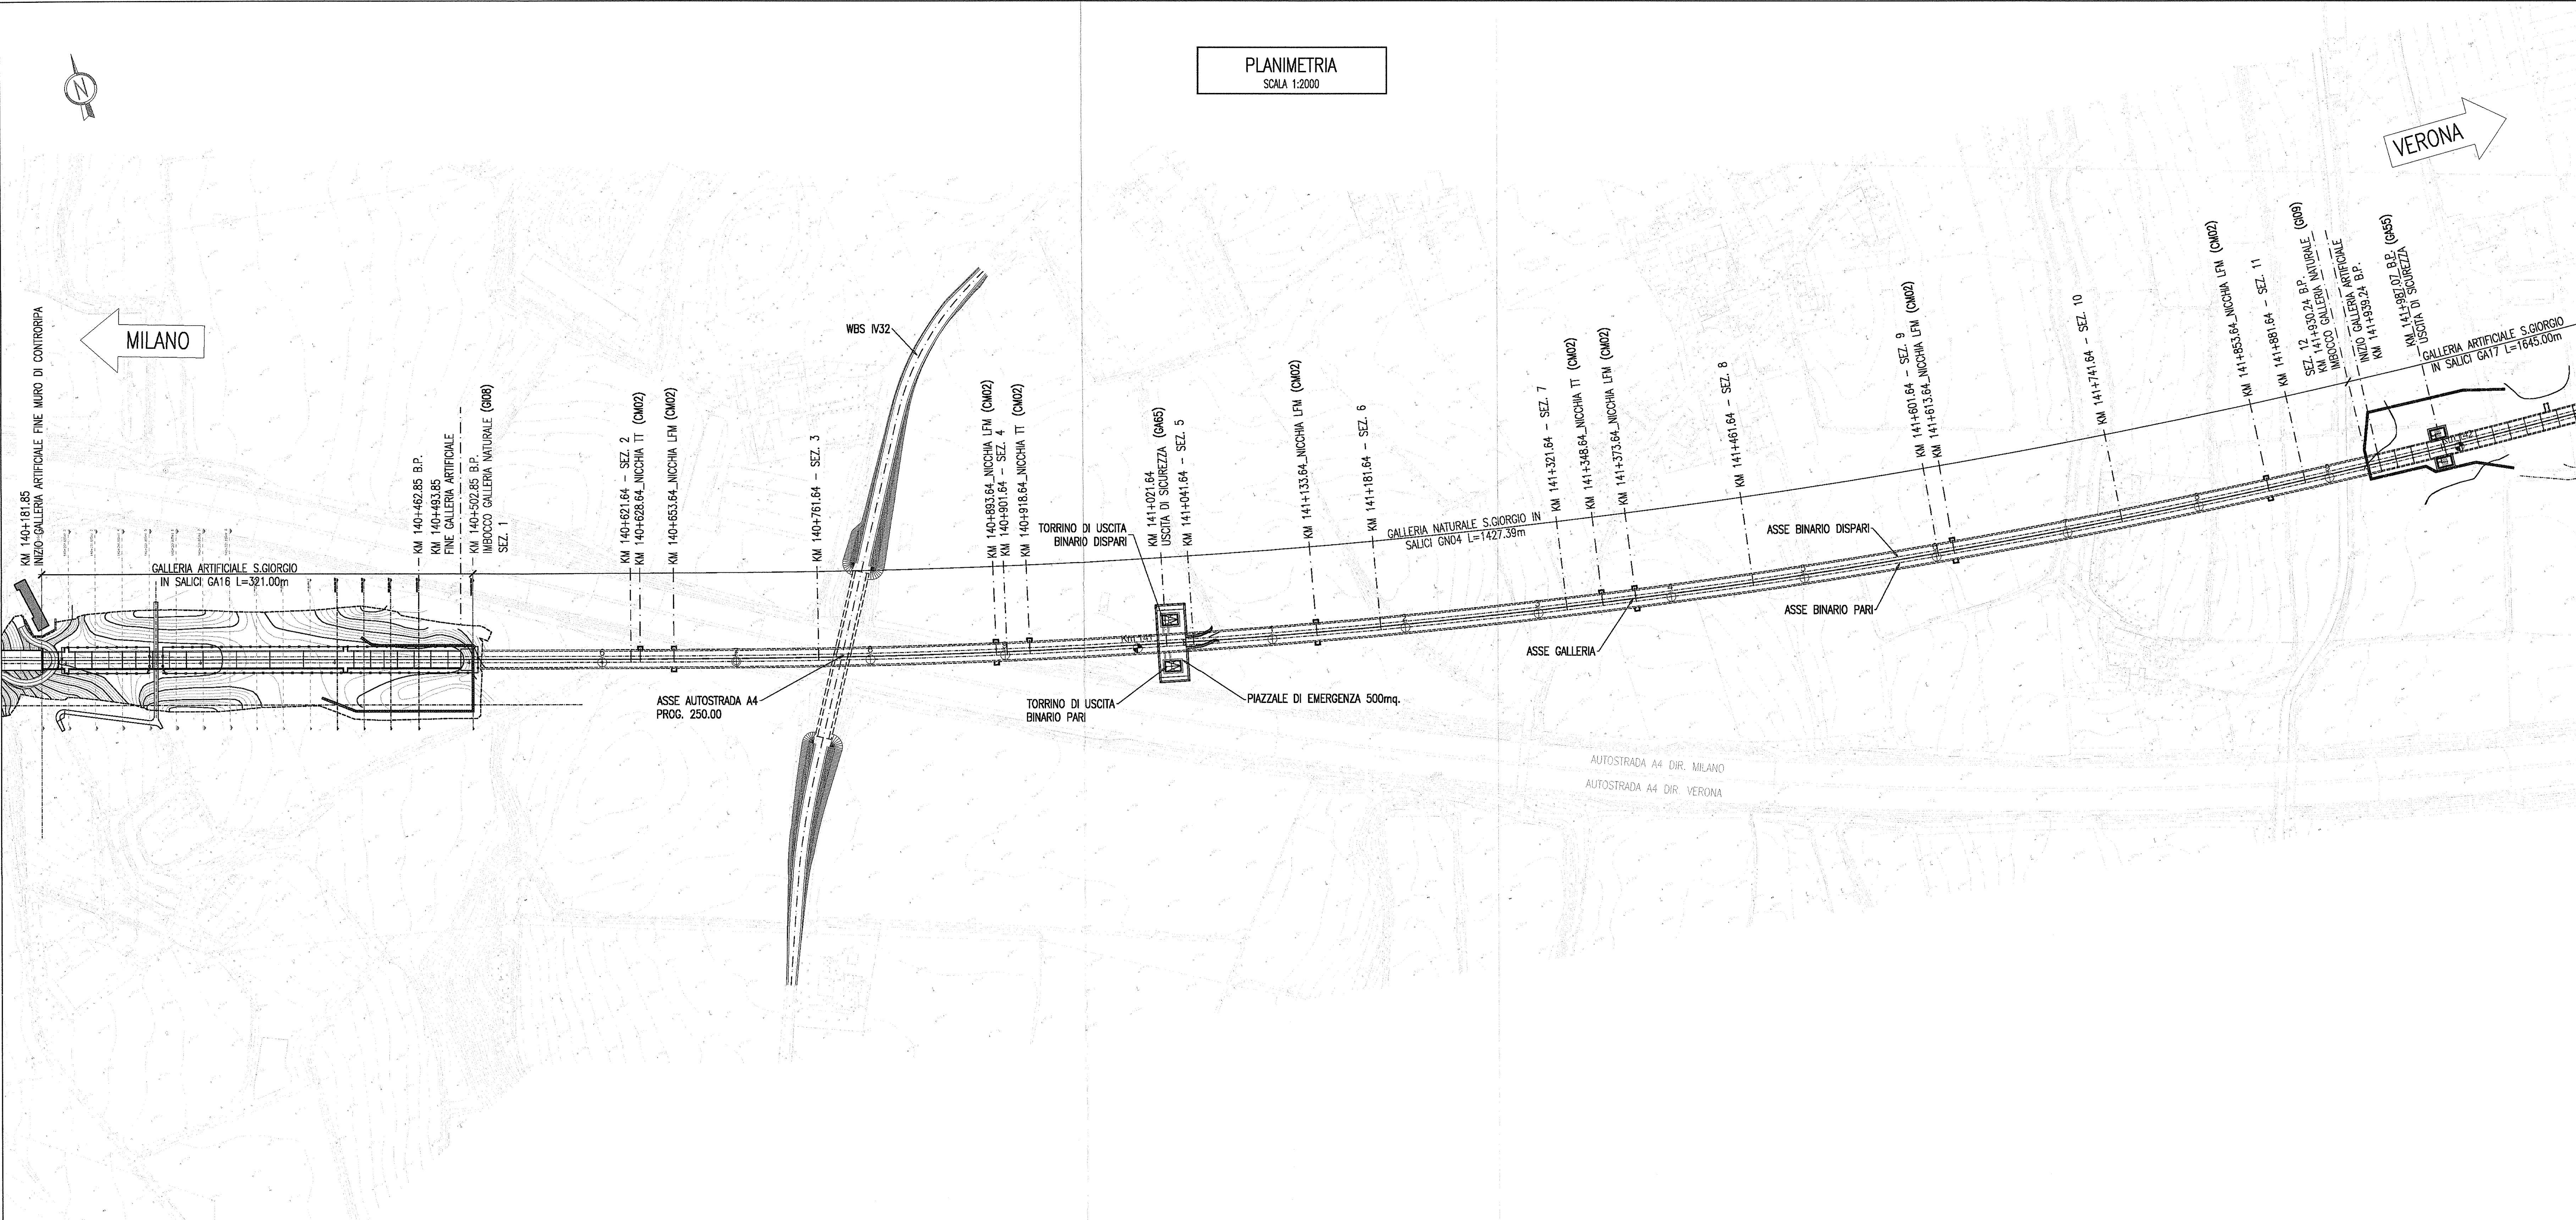

COMMITTENTE:  
**RFI**  
RETE FERROVIARIA ITALIANA  
GRUPPO FERROVIE DELLO STATO

ALTA SORVEGLIANZA:  
**ITALFERR**  
GRUPPO FERROVIE DELLO STATO

GENERAL CONTRACTOR:  
**Cepav due**  
Consorzio ENI per l'Alta Velocità

INFRASTRUTTURE FERROVIARIE STRATEGICHE DEFINITE DALLA LEGGE OBIETTIVO N. 443/01  
LINEA A.V./A.C. TORINO - VENEZIA Tratta MILANO - VERONA  
Lotto funzionale Brescia-Verona  
PROGETTO ESECUTIVO  
GALLERIA NATURALE SAN GIORGIO IN SALICI (GN04)  
Da Pk 140+502.85 a Pk 141+930.24  
Planimetria di inquadramento con ubicazione nicchie e uscite di emergenza

GENERAL CONTRACTOR: **Cepav due**  
Consorzio ENI per l'Alta Velocità  
Direttore Lavori: \_\_\_\_\_  
Data: 23 OTT 2019

COMMESSA	LOTTO	FASE	ENTE	TIPO DOC.	OPERA/DISCIPLINA	PROGR.	REV.
INOR	11	E	E2	P6	GN0400	001	B

Rev.	Descrizione	Tramite	Data	Verifica	Data	IL PROGETTISTA
A	EMISSIONE	OLMO	06.07.18	MERLINI	09.07.18	[Signature]
B	REVISIONE DA ISTR. INDR11E07/SOND400001A	[Signature]	21.07.19	MERLINI	22.07.19	[Signature]
C						[Signature]