


PLANIMETRIA DI PROGETTO  
SCALA 1:1000

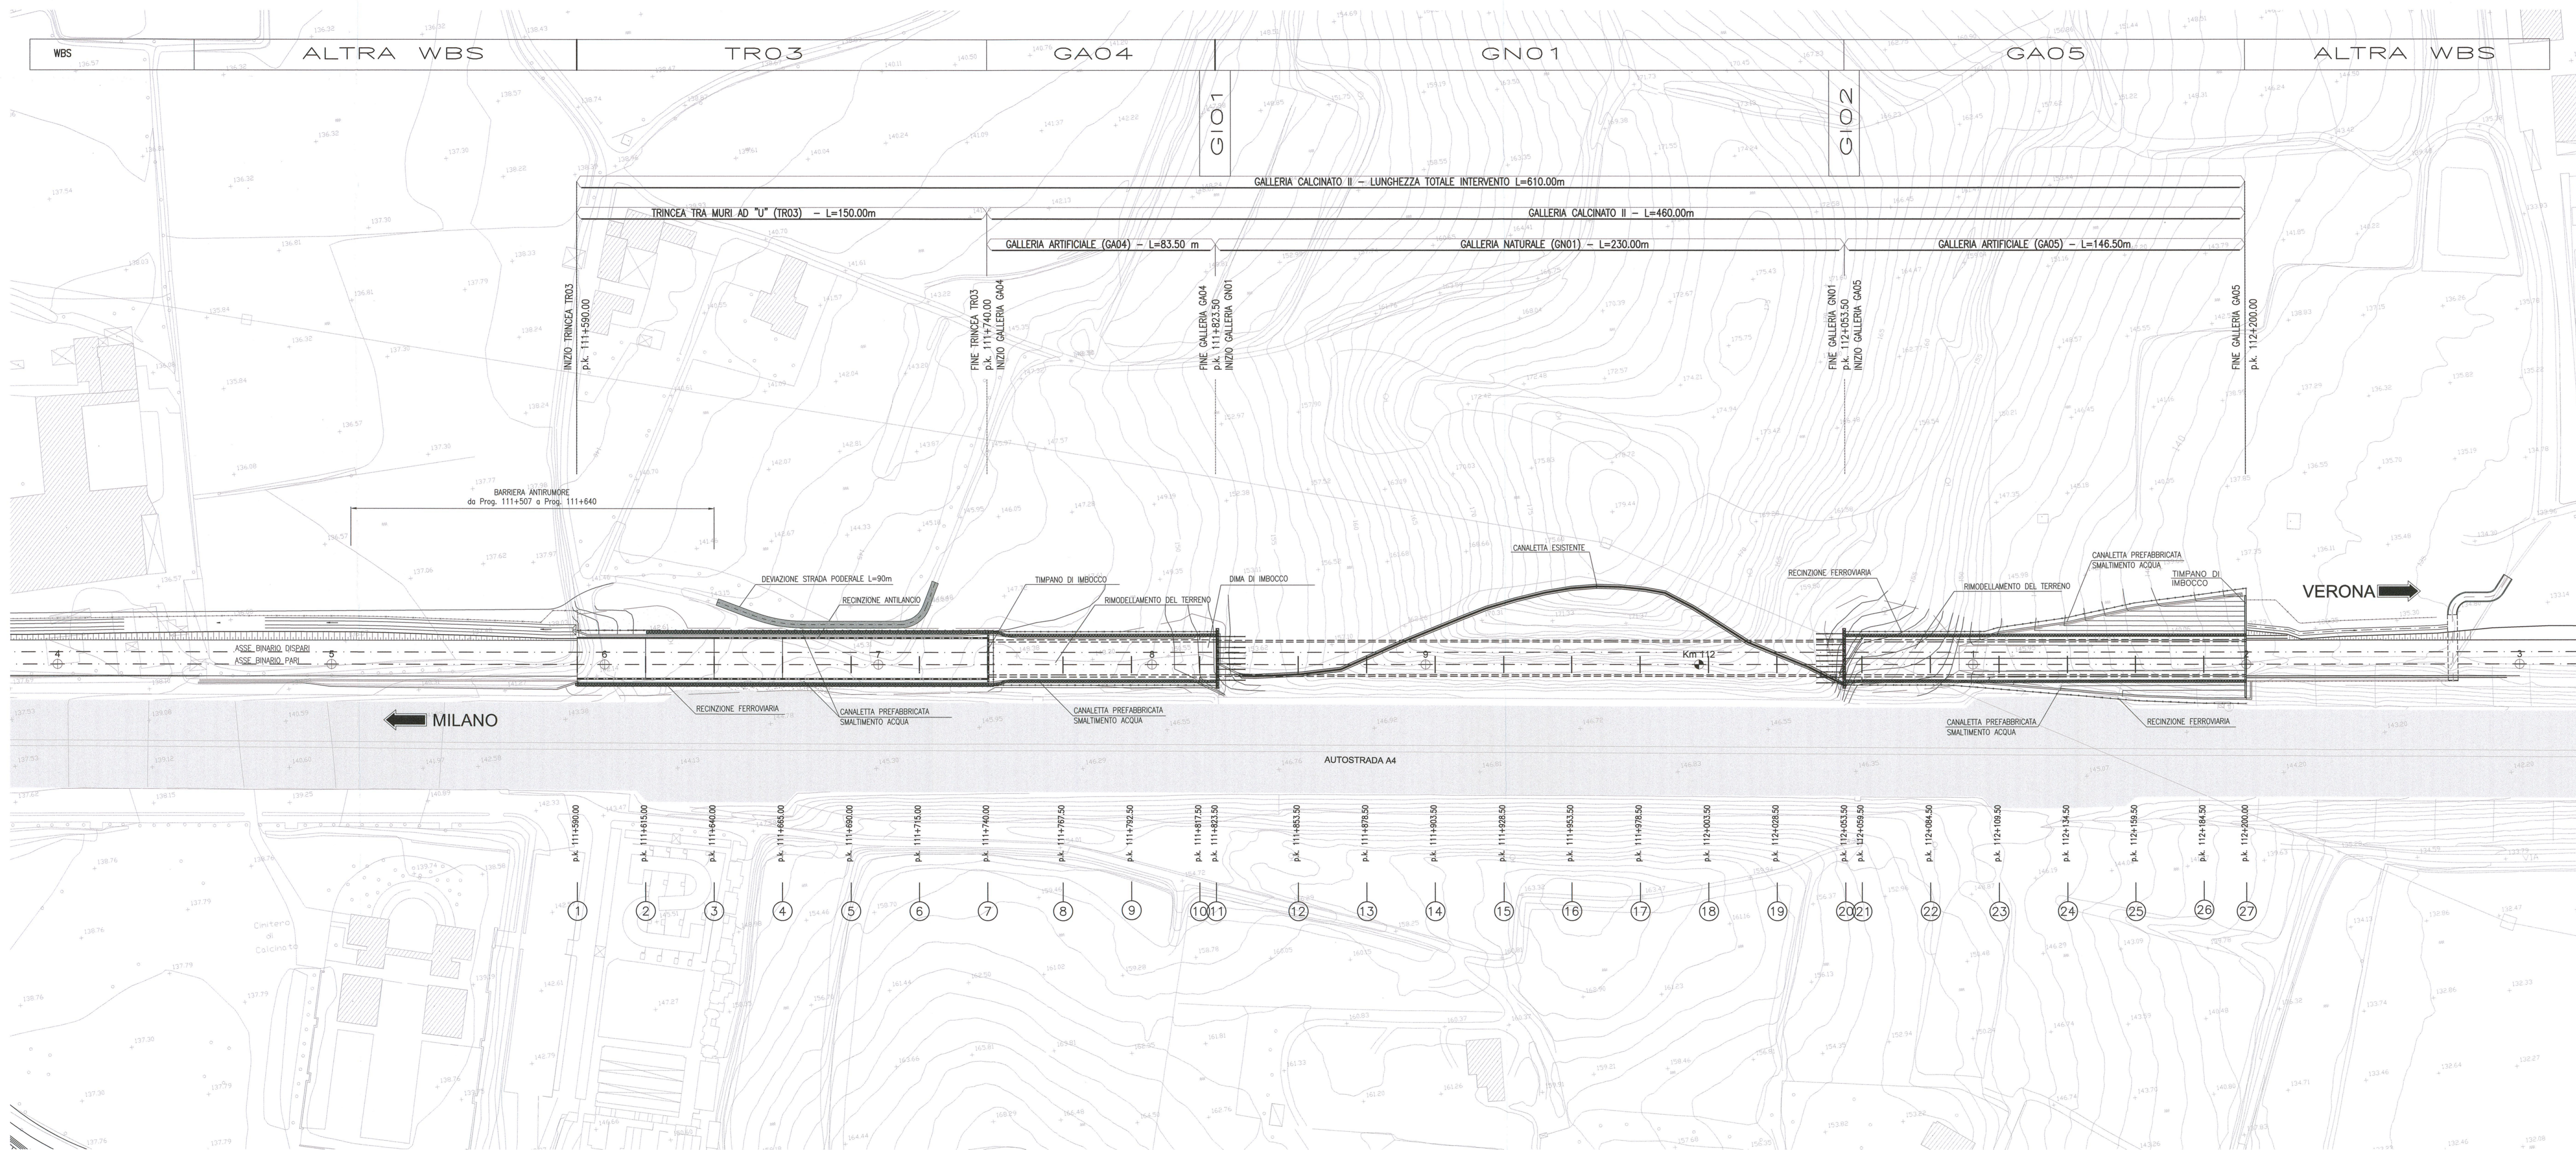

DISEGNI DI RIFERIMENTO


DESCRIZIONE	CODICE
GALLERIA ARTIFICIALE GA04 - Relazione generale	INOR11EE2ZPG040400001
GALLERIA ARTIFICIALE GA04 - Profilo longitudinale generale	INOR11EE2F7GA0400001
GALLERIA ARTIFICIALE GA04 - Sezioni trasversali	INOR11EE2W9GA0400001
GALLERIA ARTIFICIALE GA04 - Scavi - Planimetria generale	INOR11EE2P8GA0401001
GALLERIA ARTIFICIALE GA04 - Scavi - Profilo longitudinale e particolari	INOR11EE2F7GA0401001
GALLERIA ARTIFICIALE GA04 - Sistemazione definitiva - Planimetria e sezioni	INOR11EE2PZGA0400001
GALLERIA ARTIFICIALE GA04 - Opere provvisorie - Pianta e sezione longitudinale	INOR11EE2P9GA0401001
GALLERIA ARTIFICIALE GA04 - Impermeabilizzazione - Pianta sezioni e particolari	INOR11EE2BZGA0409001
GALLERIA ARTIFICIALE GA04 - Polifora passocavi - Sezioni tipo e particolari	INOR11EE2BZGA0409002
GALLERIA ARTIFICIALE GA04 - Monitoraggio - Planimetria e sezioni	INOR11EE2PZGA0400002

NOTE GENERALI

GA04: GALLERIA ARTIFICIALE POLICENTRICA DA P.K. 111+740.00 A P.K. 111+823.50  
N.B.: NELL'ELABORATO VENGONO RIPORTATI ANCHE ELEMENTI DI ALTRE WBS PER UNA MIGLIOR COMPRESIONE GENERALE DELL'INTERVENTO

LEGENDA

KEY PLAN

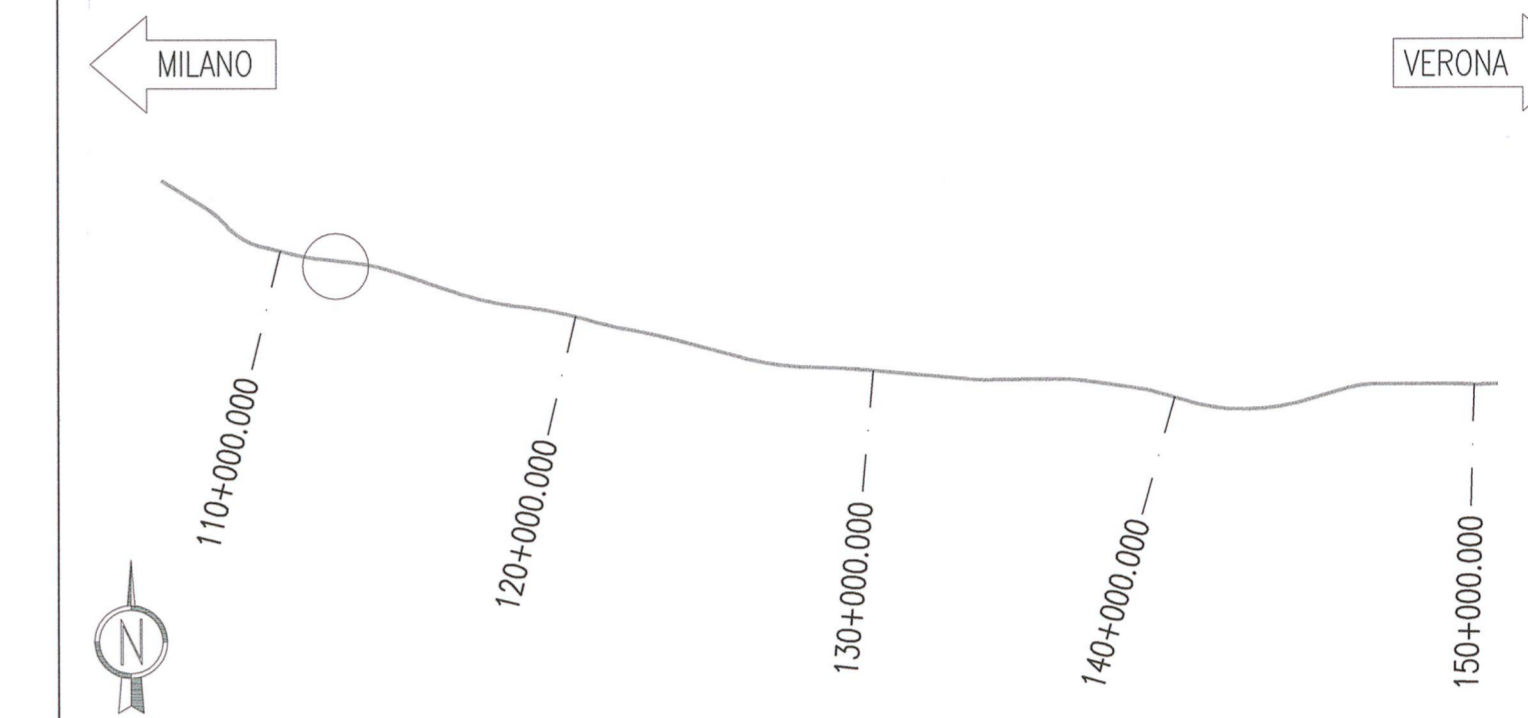

COMMITTENTE:  
**RFI**  
RETE FERROVIARIA ITALIANA  
GRUPPO FERROVIE DELLO STATO

ALTA SORVEGLIANZA:  
**ITALFERR**  
GRUPPO FERROVIE DELLO STATO

GENERAL CONTRACTOR:  
**Cepav due**  
Consorzio ENI per l'Alta Velocità

INFRASTRUTTURE FERROVIARIE STRATEGICHE DEFINITE DALLA  
LEGGE OBIETTIVO N. 443/01

LINEA A.V. /A.C. TORINO - VENEZIA Tratta MILANO - VERONA  
Lotto funzionale Brescia-Verona  
PROGETTO ESECUTIVO

GALLERIA ARTIFICIALE CALCINATO II OVEST (GA04)  
Da Pk 111+740.00 a Pk 111+823.50  
Planimetria generale

GENERAL CONTRACTOR <b>Cepav due</b> Consorzio Cepav due Il Direttore dell'opera (Ing. T. Zanoni)	DIRETTORE LAVORI _____	SCALA: 1:1000
Data: 06 FEB 2010	Data: _____	

COMMESSA	LOTTO	FASE	ENTE	TIPO DOC.	OPERA/DISCIPLINA	PROGR.	REV.
INOR	11	E	E2	P7	GA0400	001	A

Rev.	Descrizione	Stato	Data	Data	Data	Data
A	Emissione	Stipendiato	27/07/18	27/07/18	27/07/18	27/07/18
B						
C						