



SEZIONI SCAVO – PIANTA CHIAVE

SCALA 1:1000

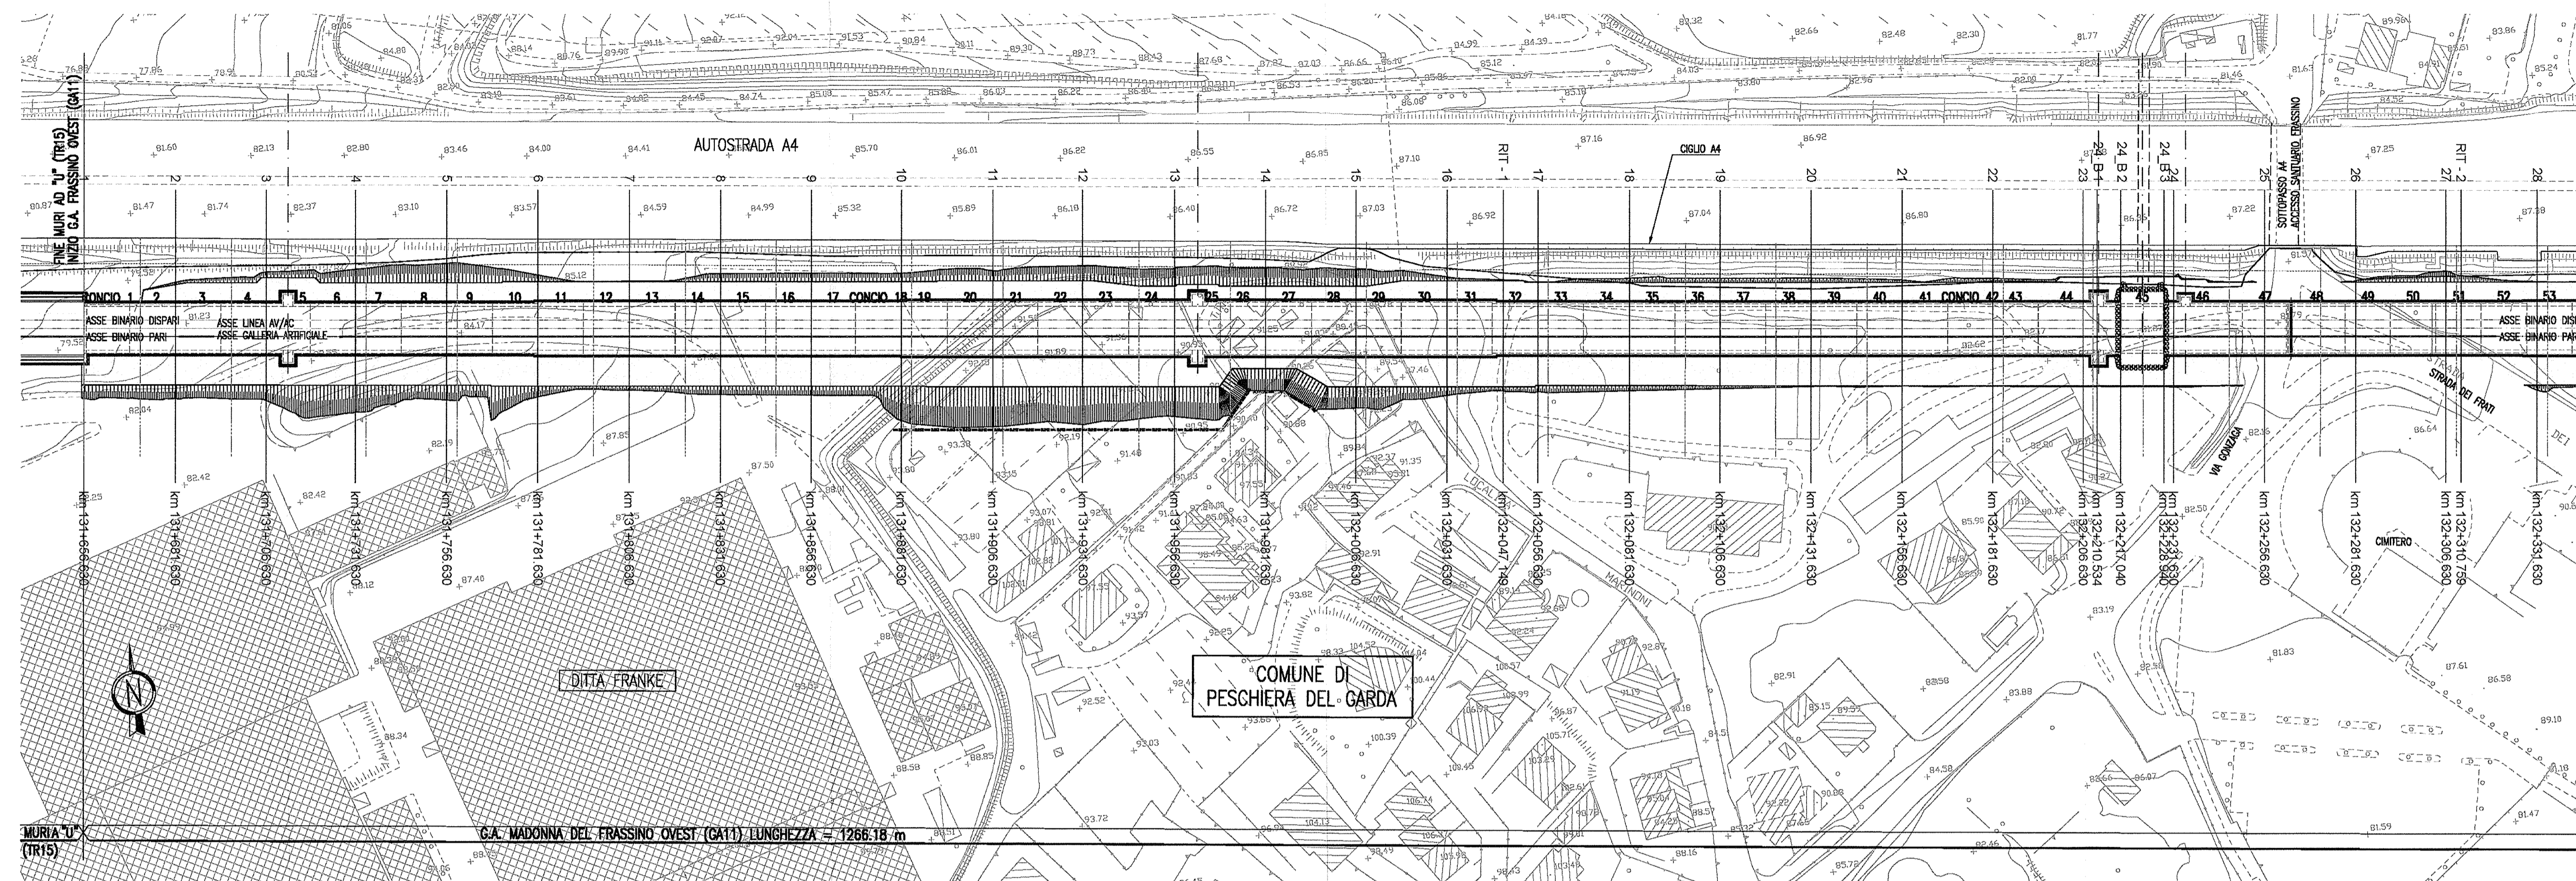

SEZIONI SCAVO – PIANTA CHIAVE

SCALA 1:1000

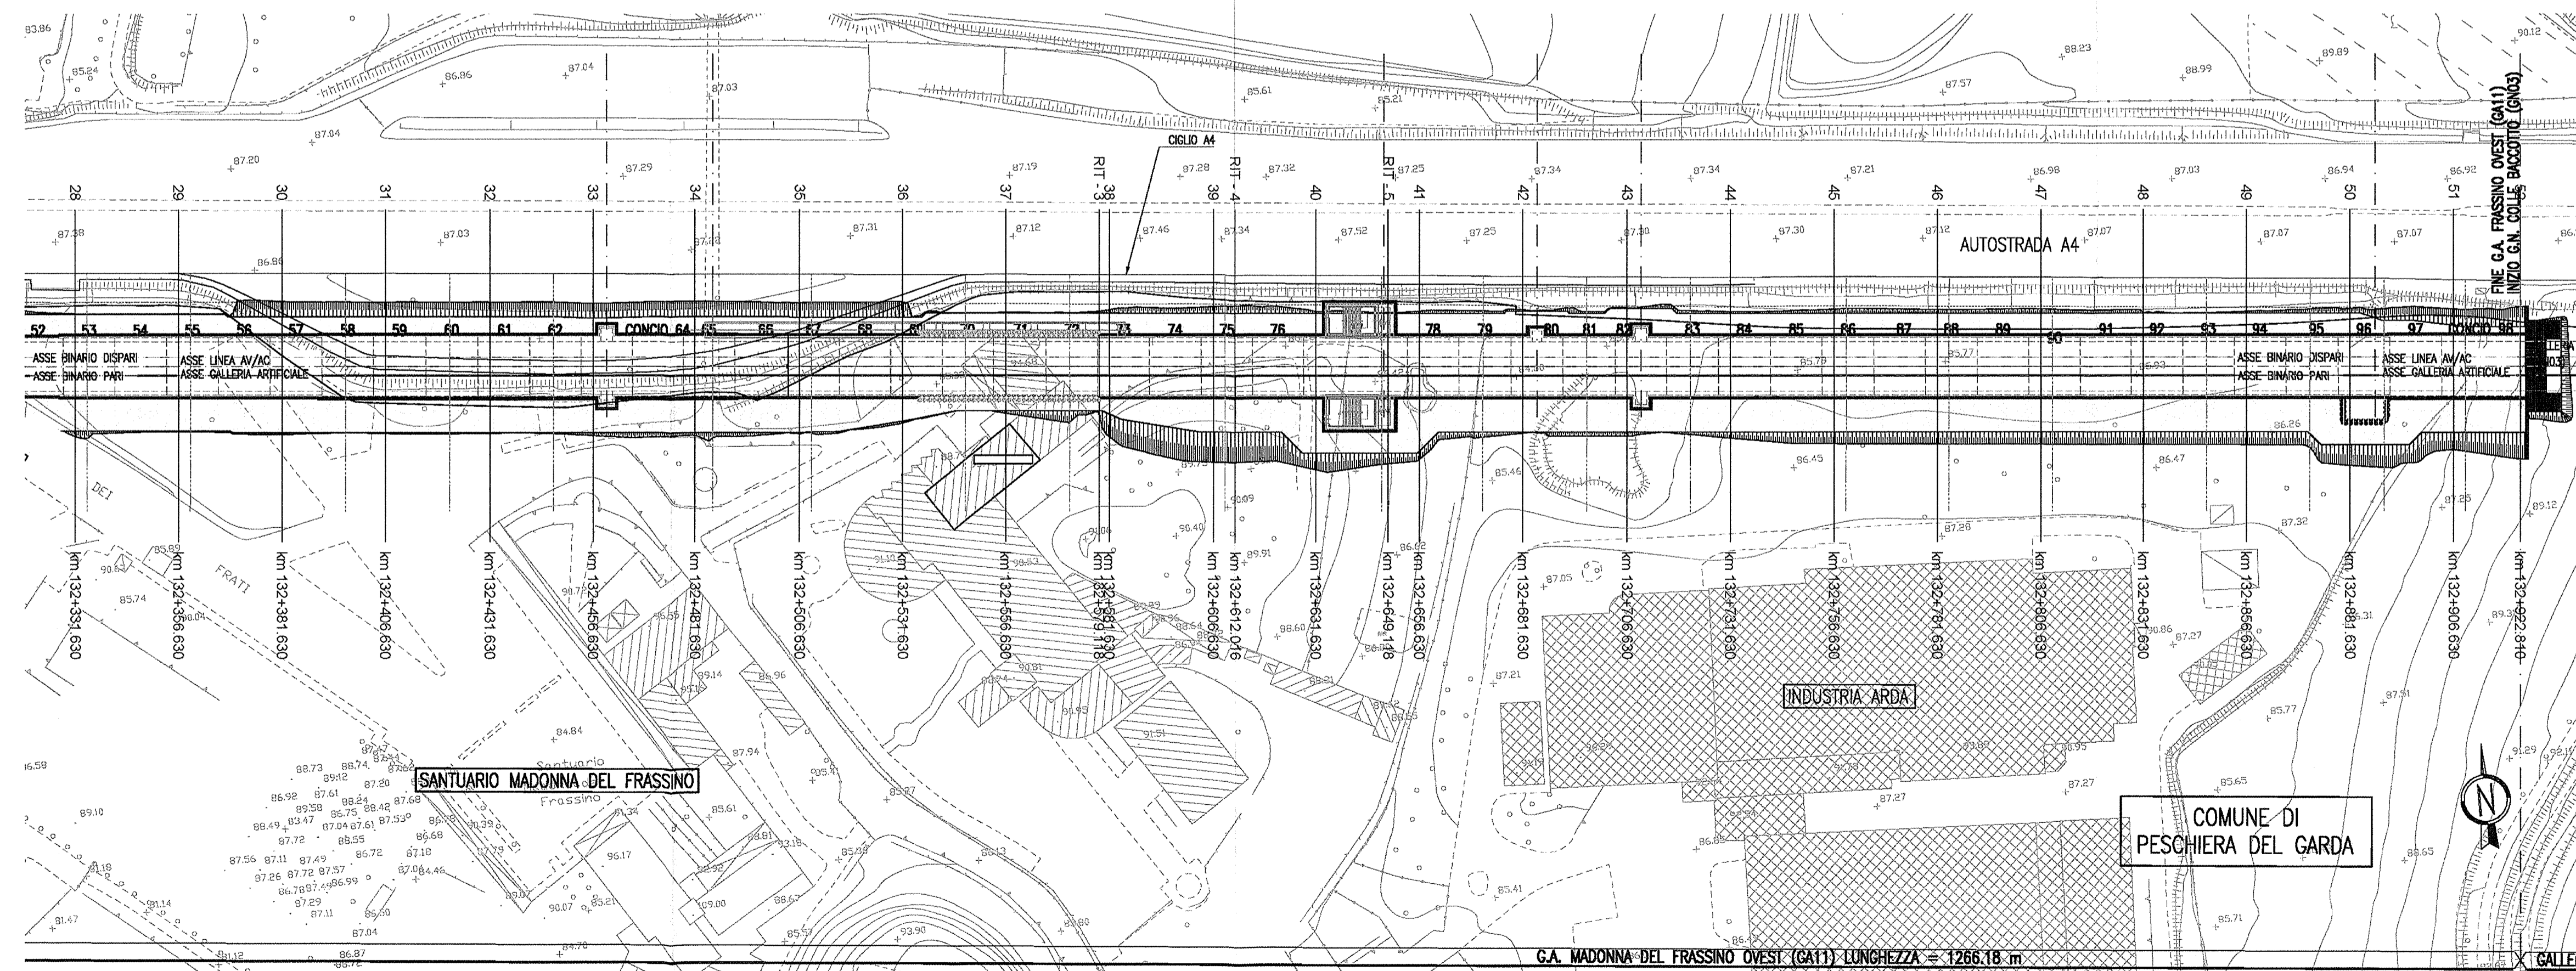

DISEGNI DI RIFERIMENTO

DESCRIZIONE	CODICE
OPERE SOSTEGNO SCAVI – PIANTE E PROSPETTO OPERE PROVVISORIALI TAV. 1+7	INR11EE2P9GA1101001+7
OPERE SOSTEGNO E SCAVI – SEZIONI E PIANTE TIPO	INR11EE2W9GA1101001
OPERE SOSTEGNO SCAVI – SEZIONI TRASVERSALI TAV. 1+7	INR11EE2P2GA1101001+7
OPERE SOSTEGNO E SCAVI – NICCHIE – SEZIONE E PIANTE TIPO	INR11EE2B9GA1101001
OPERE SOSTEGNO E SCAVI – SIFONE IN71 – SCAVI DI PRIMA FASE TAV. 1	INR11EE2B8GA1101002
OPERE SOSTEGNO E SCAVI – SIFONE IN71 – SCAVI DI PRIMA FASE TAV. 2	INR11EE2B8GA1101001
OPERE SOSTEGNO E SCAVI – SIFONE IN71 – SCAVI DI PRIMA FASE TAV. 3	INR11EE2B8GA1101005
OPERE SOSTEGNO E SCAVI – ALBERGO OLIOSO TAV. 1	INR11EE2B8GA1101000
OPERE SOSTEGNO E SCAVI – ALBERGO OLIOSO TAV. 2	INR11EE2B8GA1101006
OPERE SOSTEGNO E SCAVI – IMPIANTO DI SOLLEVAMENTO TAV. 1	INR11EE2B8GA1101004
OPERE SOSTEGNO E SCAVI – IMPIANTO DI SOLLEVAMENTO TAV. 2	INR11EE2B8GA1101001
OPERE SOSTEGNO E SCAVI – IMPIANTO DI SOLLEVAMENTO TAV. 3	INR11EE2B8GA1101008
OPERE SOSTEGNO E SCAVI – USCITE INTERMEDIE	INR11EE2B8GA1101002
OPERE SOSTEGNO E SCAVI – FASI COSTRUTTIVE – TAV. 1	INR11EE2P9GA1101001
OPERE SOSTEGNO E SCAVI – FASI COSTRUTTIVE – TAV. 2	INR11EE2B9GA1101001

NOTE GENERALI

- LE SEZIONI SONO RAPPRESENTATIVE DEI VOLUMI DI SCAVO E RINTERRO LUNGO I CONCII DELLA GALLERIA ARTIFICIALE.
- PER LA VALUTAZIONE DEI QUANTITATIVI IN CORRISPONDENZA DI NICCHIE, IMPIANTI DI SOLLEVAMENTO, SIFONI ED EVENTUALI ALTRE OPERE LOCALIZZATE FARE RIFERIMENTO AGLI ELABORATI SPECIFICI

CARATTERISTICHE DEI MATERIALI

TABELLA E CARATTERISTICHE DEI MATERIALI:
SI RIMANDA AL DOCUMENTO TABELLA MATERIALI cod. INR11EE24TG100001

COMMITTENTE:

ALTA Sorveglianza:

GENERAL CONTRACTOR:

Cepav due
Consorzio ENI per l'Alta Velocità

INFRASTRUTTURE FERROVIARIE STRATEGICHE DEFINITE DALLA LEGGE OBIETTIVO N. 443/01

LINEA A.V./A.C. TORINO - VENEZIA Tratta MILANO - VERONA
Lotto funzionale Brescia-Verona
PROGETTO ESECUTIVO

GA11 - GALLERIA ARTIFICIALE MADONNA DEL FRASSINO OVEST
DA PK 131+656.630 A PK 132+922.810

OPERE SOSTEGNO E SCAVI
Planimetria chiave sezioni di scavo

GENERAL CONTRACTOR	DIRETTORE LAVORI	SCALA:
Consorzio Cepav due	Consorzio Cepav due Il Direttore del Consorzio (Ing. T. Turchetta)	1:1000
Data: 06 APR 2019	Data:	

INMORSA	LOTTO	FASE	ENTE	TIPO DOC.	OPERA/DISCIPLINA	PROGR.	REV.
INR	11	E	E2	P7	GA1101	001	A

PROGETTAZIONE				IL PROGETTISTA	
Rev.	Descrizione	Redatto	Data	Verificato	Data
A	EMMISSIONE	Somarin	31/01/19	Galvanin	31/01/19
B					
C					