

DESEGNI DI RIFERIMENTO


DESCRIZIONE	CODICE
Relazione generale	INOR1EE2R0GN0100001
Relazione di confronto PD/PE	INOR1EE2R0GN0100002
Picnometria generale	INOR1EE2P7GN0100001
Profilo longitudinale	INOR1EE2F7GN0100002
Sezioni trasversali	INOR1EE2W9GN0100001
Sistemazione definitiva - Planimetria generale	INOR1EE2P8GN0100001
Sezione tipo galleria	INOR1EE2W8GN0100001
Tabella materiali	INOR1EE24TGN0100001

NOTE GENERALI

GN01: GALLERIA NATURALE DA P.K. 111+823.50 A P.K. 112+053.50

LEGENDA

PLANIMETRIA DI PROGETTO
SCALA 1:1000

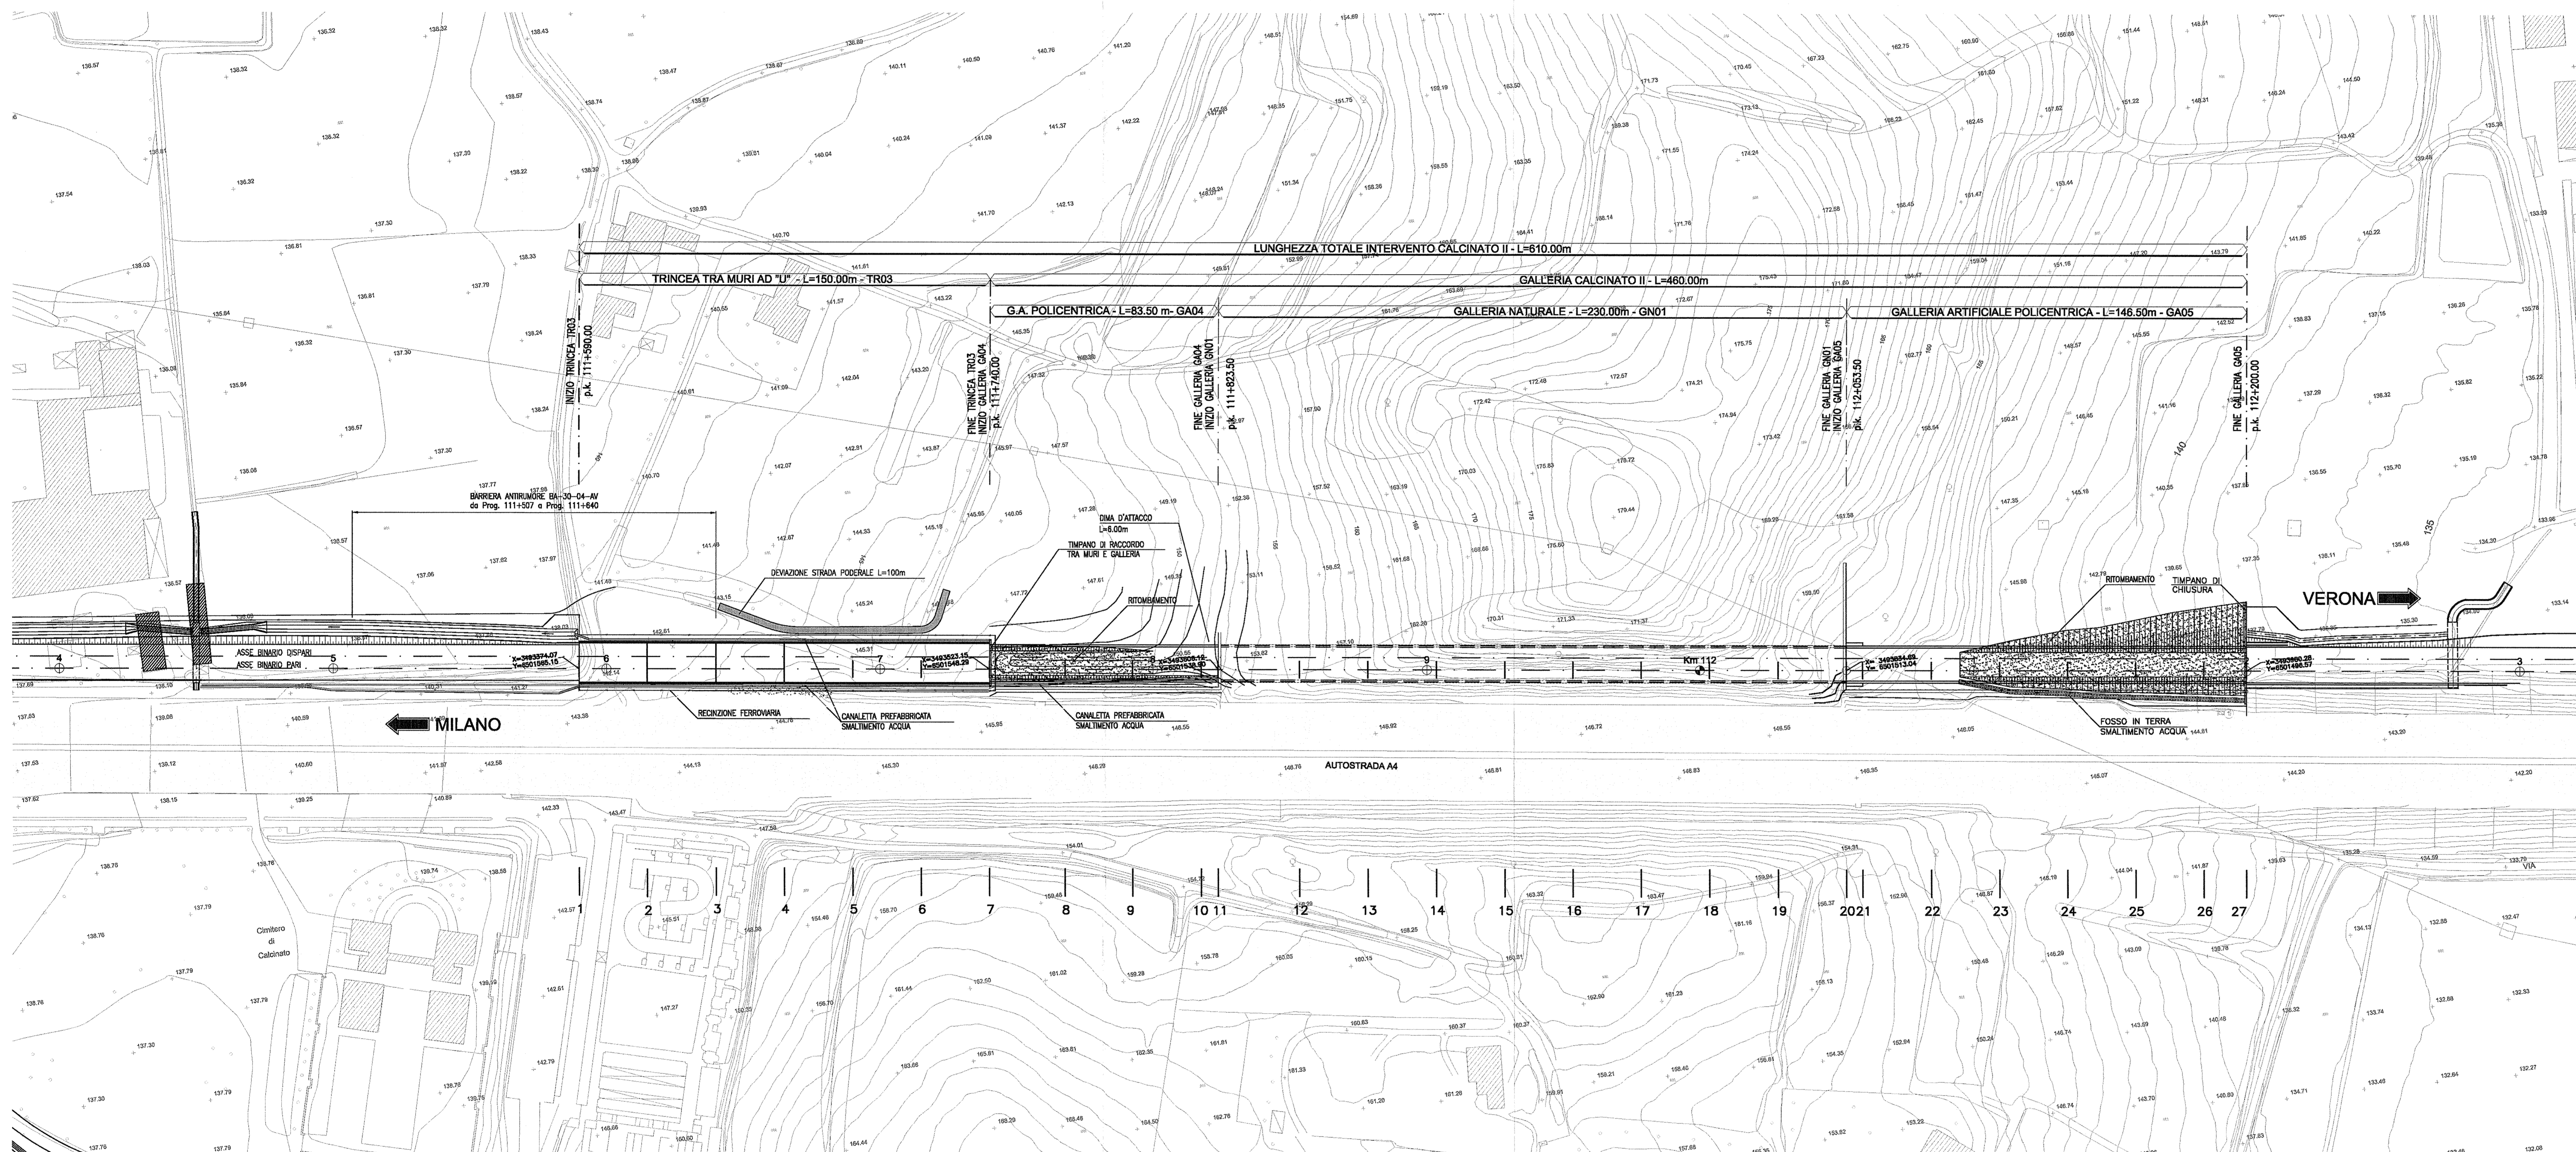

COMITENTE: **RFI**
RETE FERROVIARIA ITALIANA
GRUPPO FERROVIE DELLO STATO

ALTA SOVRIGLIANZA: **ITAFERR**
GRUPPO FERROVIE DELLO STATO

GENERAL CONTRACTOR: **Cepav due**
Consorzio ENI per l'Alta Velocità

INFRASTRUTTURE FERROVIARIE STRATEGICHE DEFINITE DALLA LEGGE OBIETTIVO N. 443/01
LINEA A.V. I.A.C. TORINO - VENEZIA Tratta MILANO - VERONA
Lotto funzionale Brescia-Verona
PROGETTO ESECUTIVO
GALLERIA NATURALE CALCINATO II (GN01)
Da Pk 111+823.50 a Pk 112+053.50
PLANIMETRIA GENERALE

GENERAL CONTRACTOR	DIRETTORE LAVORI	SCALA:
Consorzio Cepav due Il Direttore del Progetto (Ing. T. Zanatta)		1:1000
Data: 05 FEB 2019	Data:	

COMMESSA	LOTTO	FASE	ENTE	TIPO DOC.	OPERA/DISCIPLINA	PROGR.	REV.
INOR	11	E	E2	P7	GN0100	001	A

PROGETTAZIONE	IL PROGETTISTA
Rev. Descrizione	
A EMISSIONE	
B	
C	

CIG: 75144733A4 Stampato dal Servizio
Progetto collaborato dalla Unione Europea
Stampato da: **ALBA S.r.l.**
File: INOR1EE2P7GN0100001A.dwg
CUP: F18P100000008