
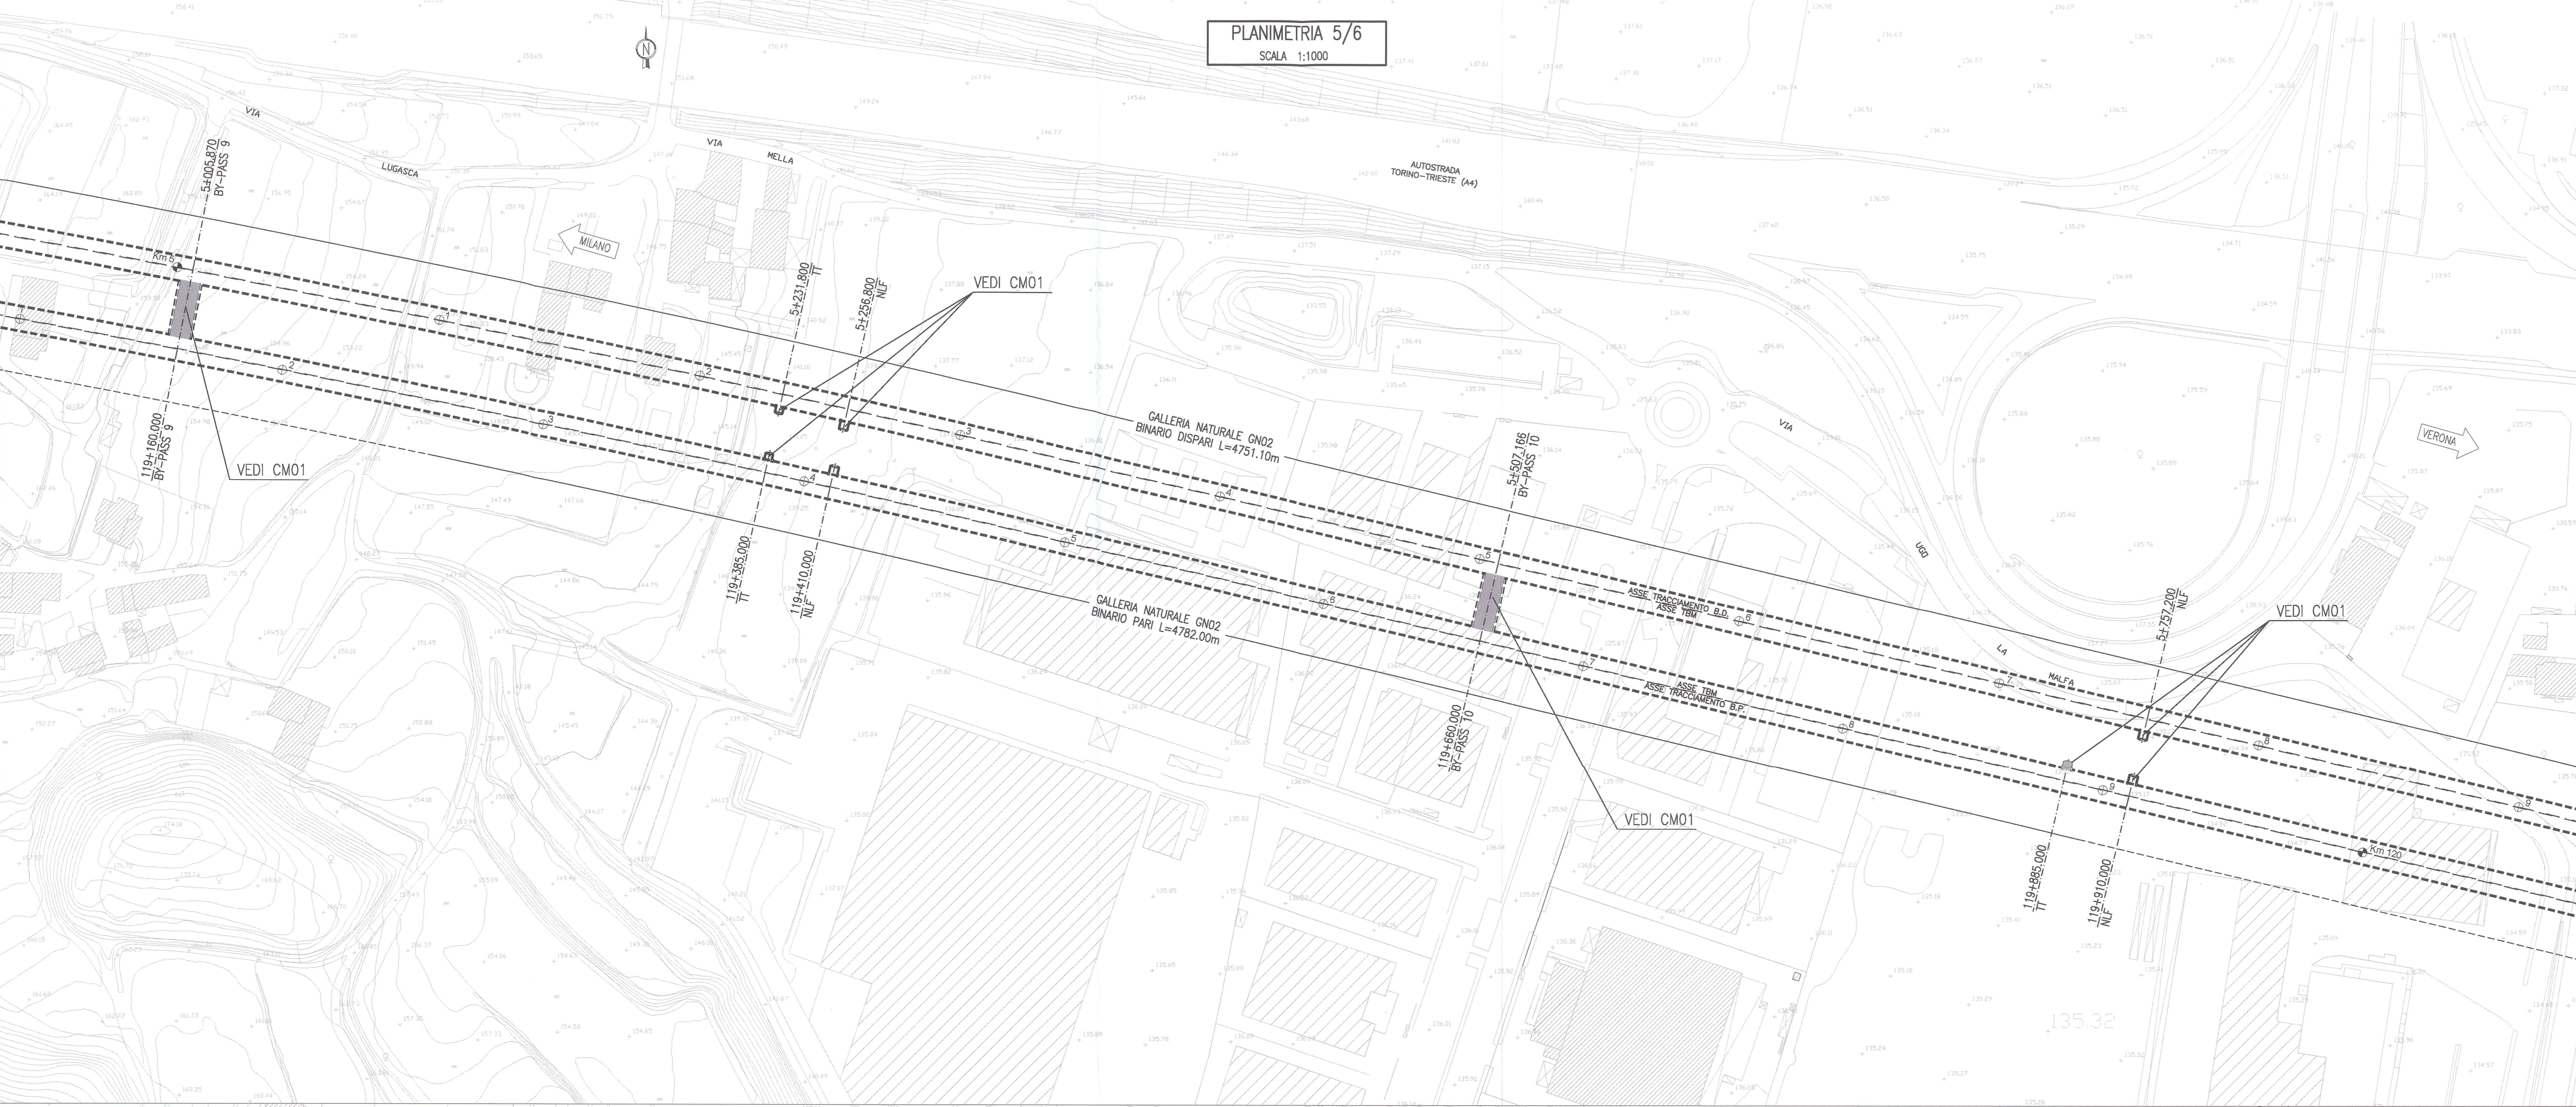



PLANIMETRIA 5/6
SCALA 1:1000

| DESCRIZIONE | CODICE |
|--|---------------------|
| GN02 - PLANIMETRIA (TAV. 1/3) | INR11EE2P7GN0200001 |
| GN02 - PLANIMETRIA (TAV. 2/3) | INR11EE2P7GN0200002 |
| GN02 - PLANIMETRIA (TAV. 3/3) | INR11EE2P7GN0200003 |
| GN02 - PROFILO LONGITUDINALE BP | INR11EE2P5GN0200001 |
| GN02 - PROFILO LONGITUDINALE SD | INR11EE2P5GN0200002 |
| GN02 - SEZIONI TRASVERSALI (TAV. 1 DI 4) | INR11EE2W6GN0200001 |
| GN02 - SEZIONI TRASVERSALI (TAV. 2 DI 4) | INR11EE2W6GN0200002 |
| GN02 - SEZIONI TRASVERSALI (TAV. 3 DI 4) | INR11EE2W6GN0200003 |
| GN02 - SEZIONI TRASVERSALI (TAV. 4 DI 4) | INR11EE2W6GN0200004 |
| GN02 - TABELLA MATERIALI | INR11EE24GN0200001 |

NOTE
- EVENTUALI DIFFERENZE TRA LE MISURE TOTALI E LE SOMMATORIE DELLE MISURE PARZIALI SONO DOVUTE AGLI ARROTONDAMENTI AUTOMATICI DI AUTOCAD.

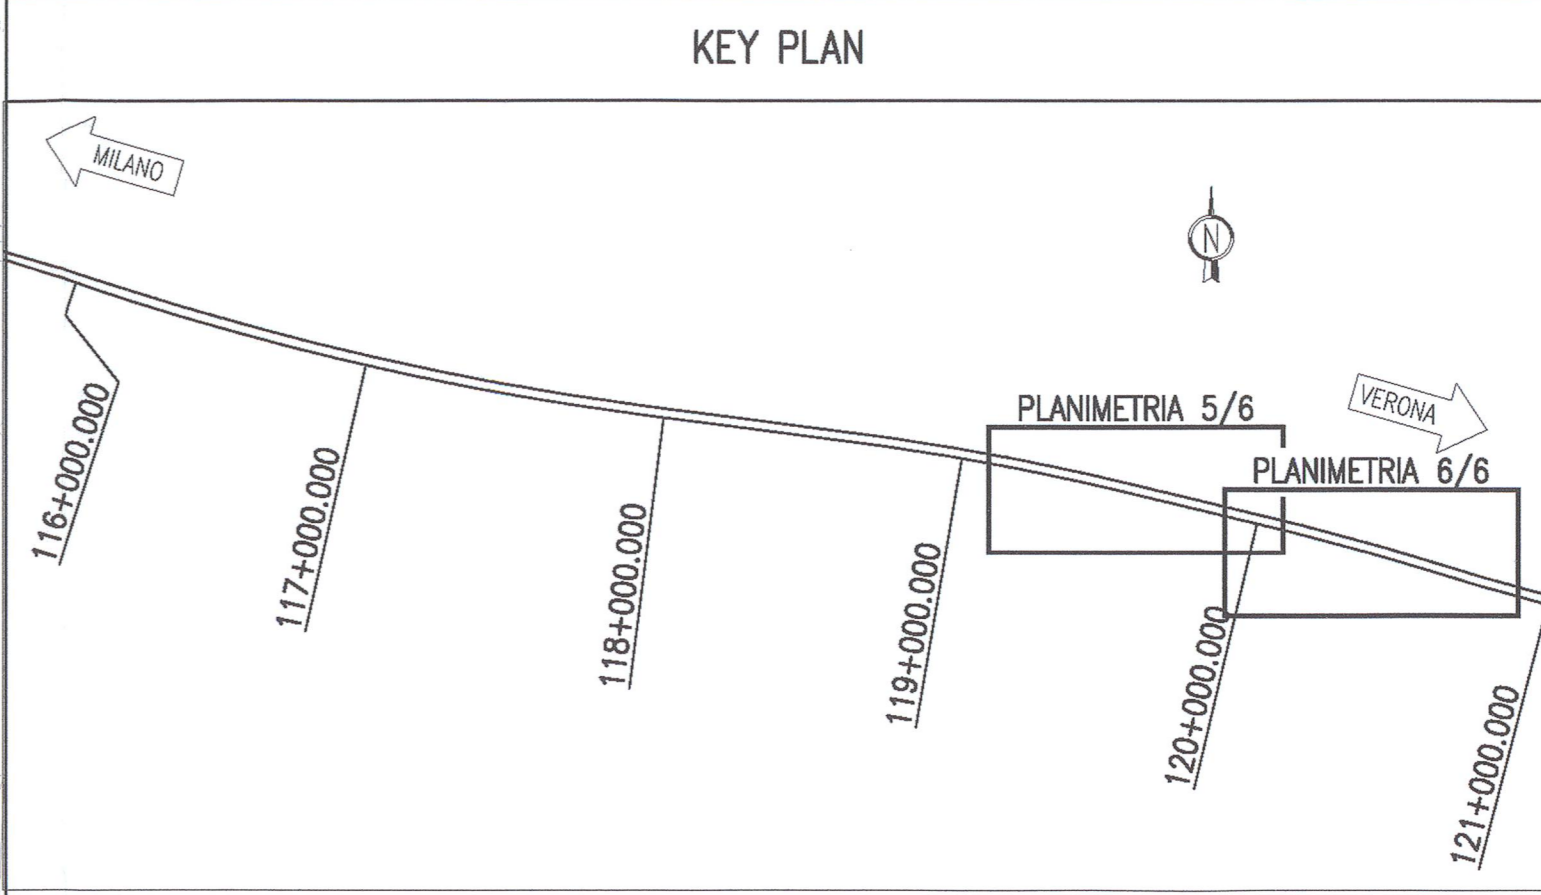

PLANIMETRIA 6/6
SCALA 1:1000

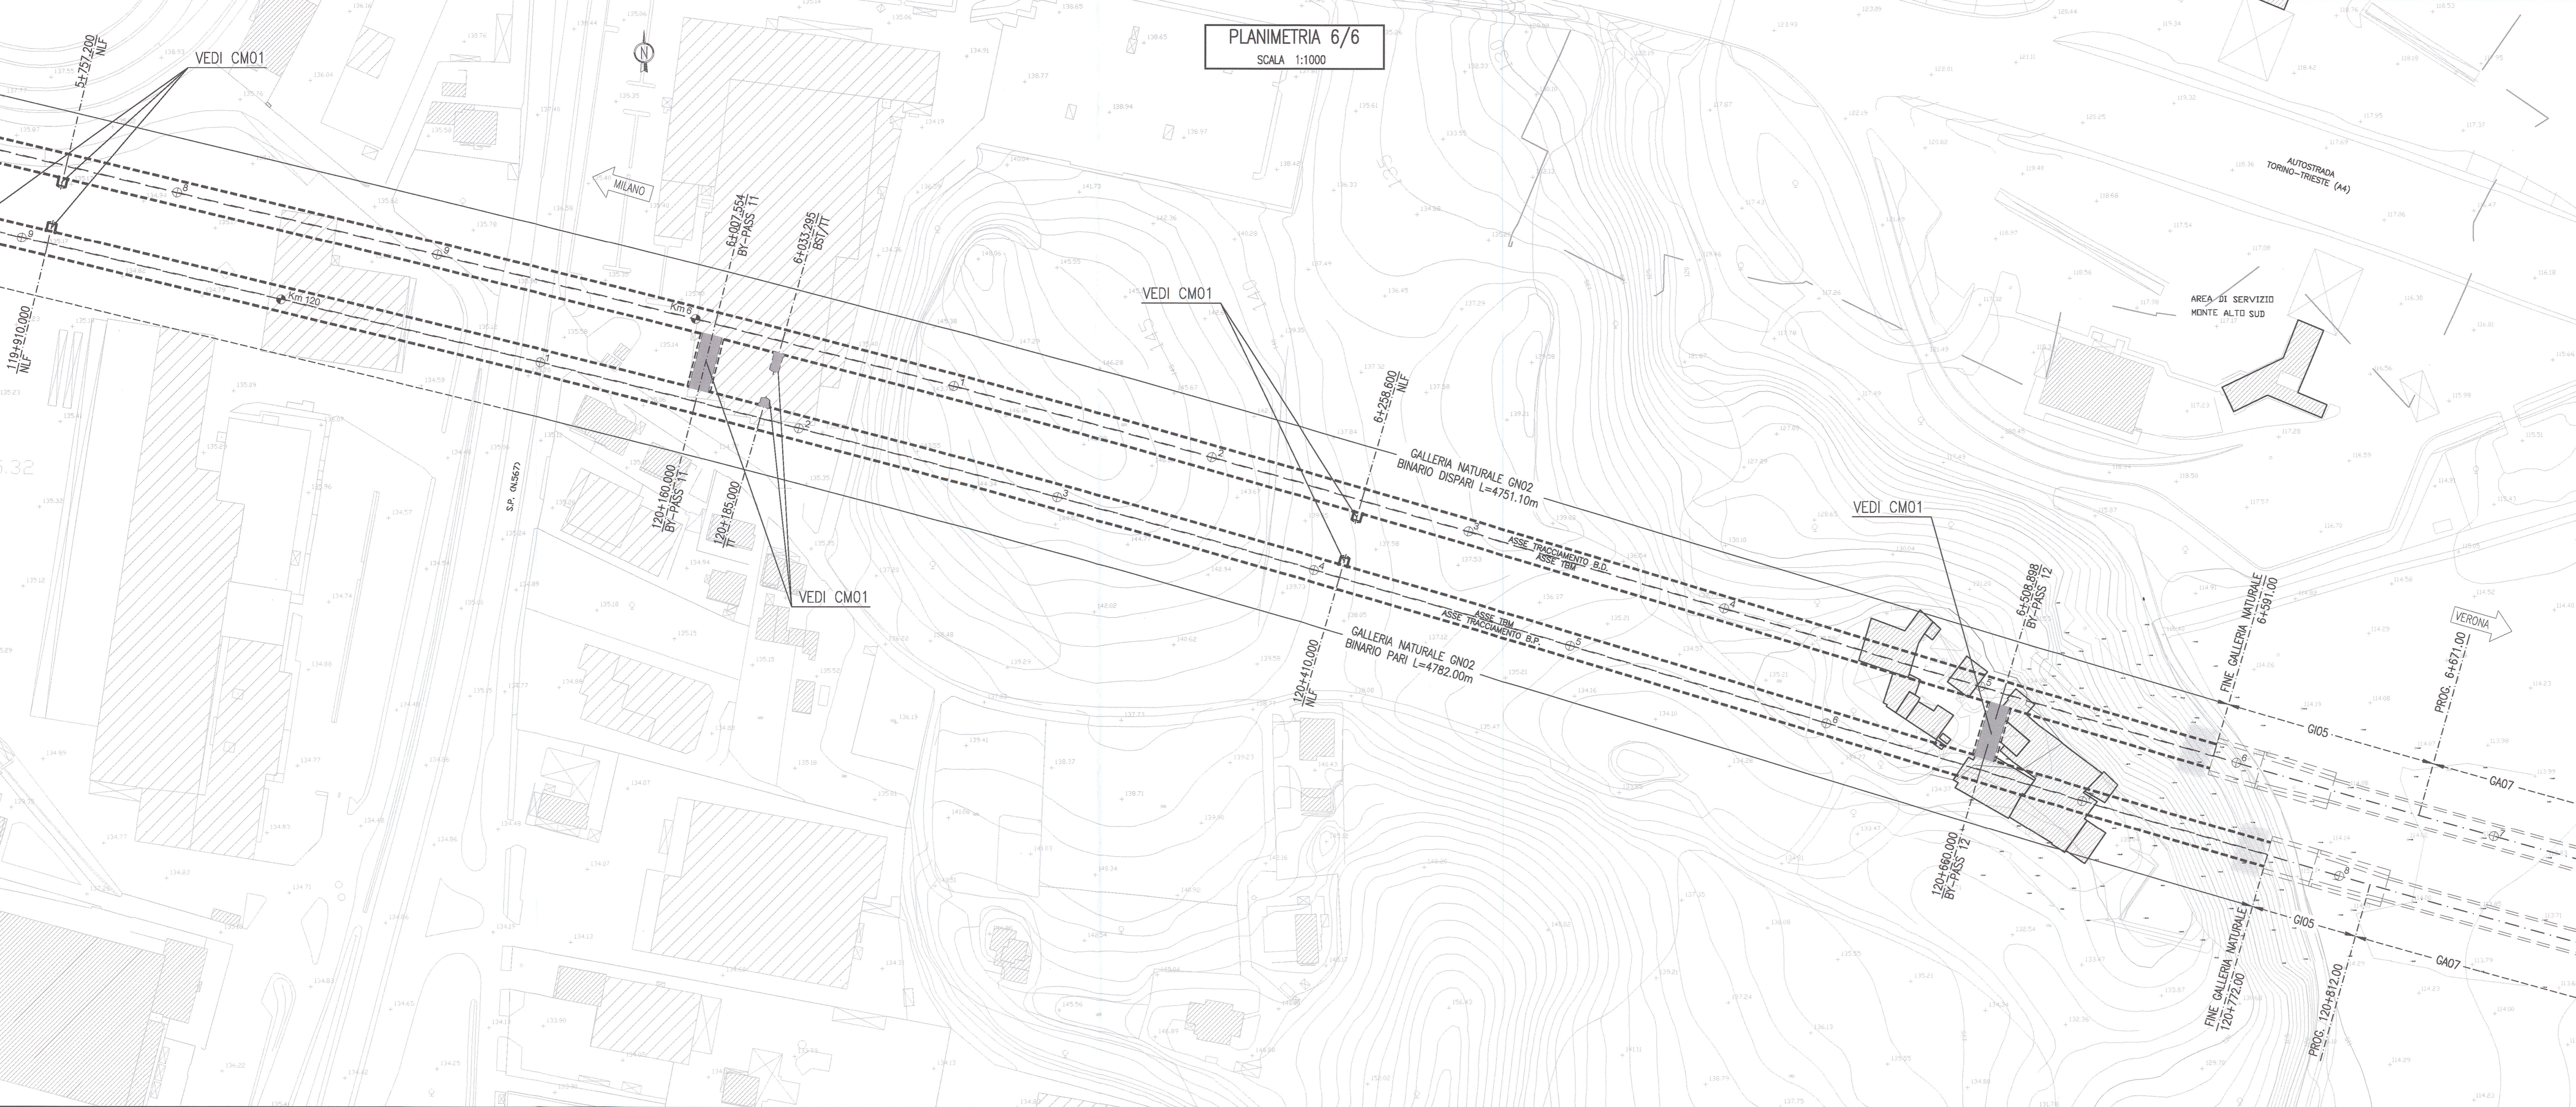

COMMITTENTE:
RFI
RETE FERROVIARIA ITALIANA
GRUPPO FERROVIE DELLO STATO

ALTA SOVRIGLIANZA:
ITALFERR
GRUPPO FERROVIE DELLO STATO

GENERAL CONTRACTOR:
Cepav due
Consorzio ENI per l'Alta Velocità

INFRASTRUTTURE FERROVIARIE STRATEGICHE DEFINITE DALLA LEGGE OBIETTIVO N. 443/01
LINEA A.V. I.A.C. TORINO - VENEZIA Tratta MILANO - VERONA
Lotto funzionale Brescia-Verona
PROGETTO ESECUTIVO
GALLERIA NATURALE LONATO (GN02)
Da Pk 115+990.00 a Pk 120+772.00
Planimetria (Tav. 3/3)

GENERAL CONTRACTOR: **Cepav due** Consorzio ENI per l'Alta Velocità
Il Direttore del Progetto: *[Signature]*
Data: 16/01/2019
SCALA: 1:1000

| COMMESSA | LOTTO | FASE | ENTE | TIPO DOC. | OFFER/DISCIPLINA | PROGR. | REV. |
|----------|-------|------|------|-----------|------------------|--------|------|
| INOR | 11 | E | E2 | P7 | GN02/00 | 003 | B |