


# PLANIMETRIA

SCALA 1:1000

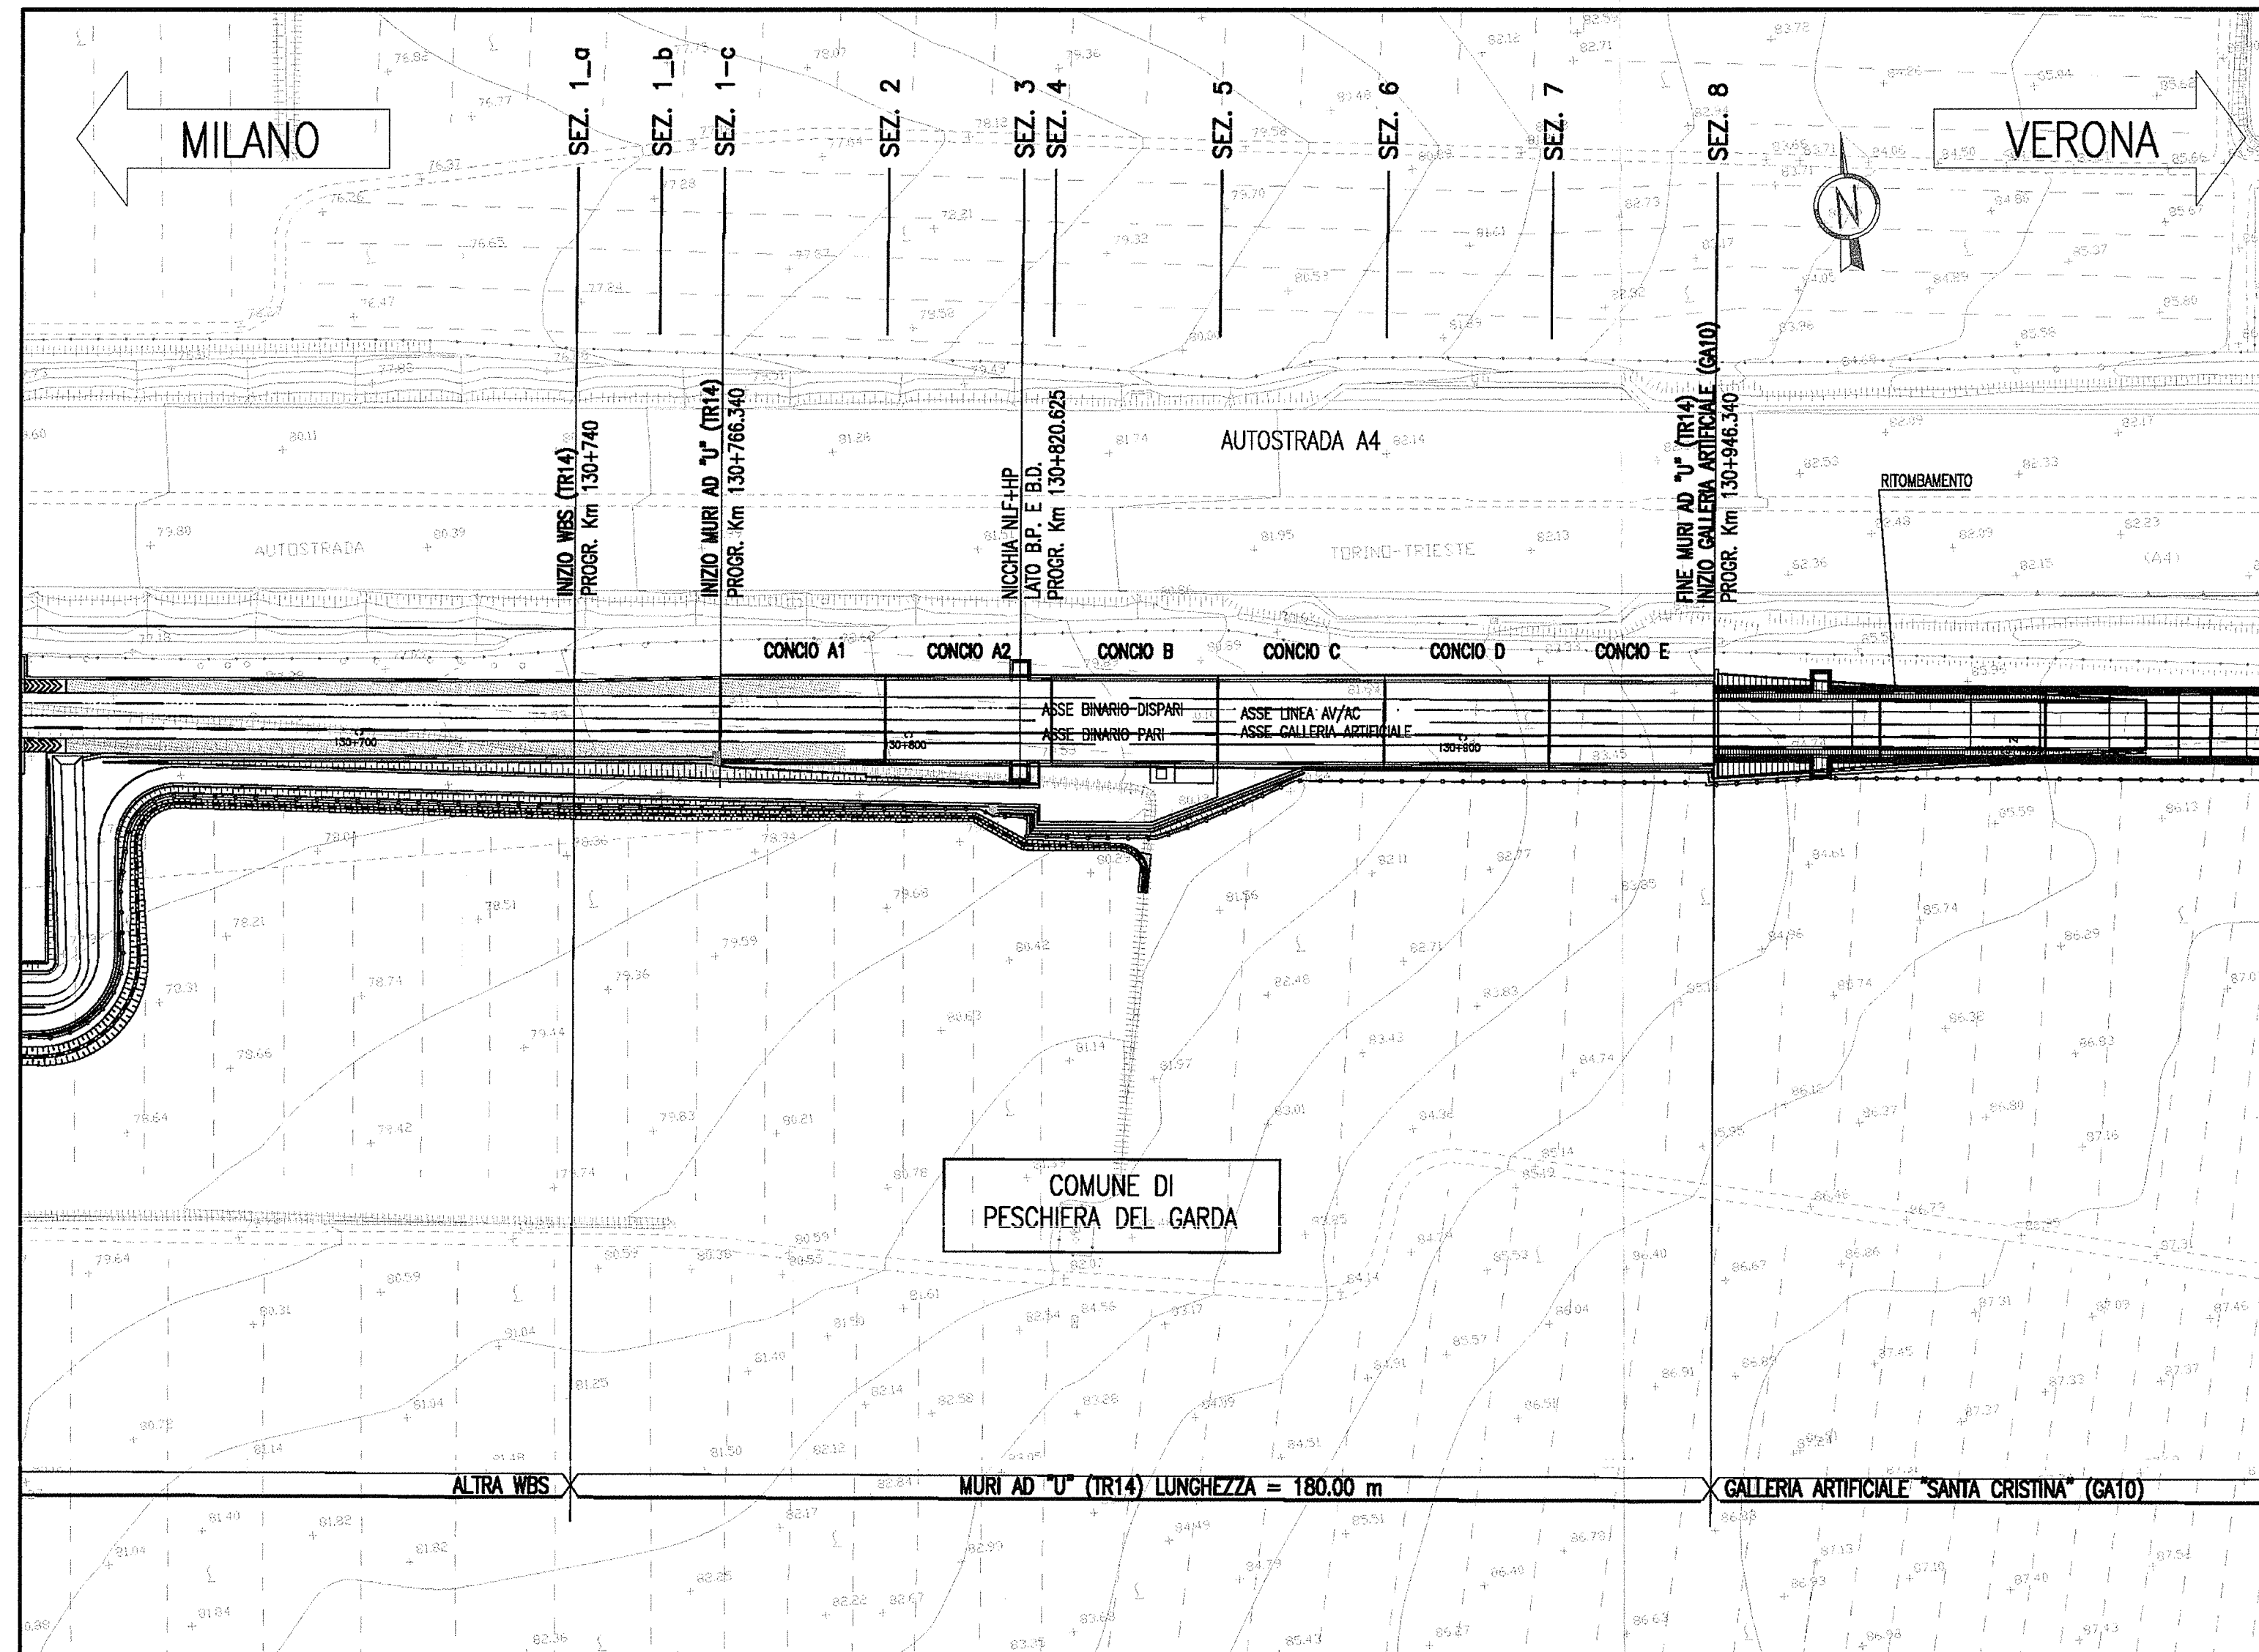

## DISEGNI DI RIFERIMENTO

DESCRIZIONE	CODICE
- PROFILO GENERALE DELL'OPERA - CARPENTERIA CONCI - TAV. 1/6 - PIANTA E SEZIONE LONGITUDINALE CONCI TRINCEA - TAV. 1/2	INOR11EE2F6TR1400001 INOR11EE2B8TR1400001+6 INOR11EE2B8TR1400001+2

## NOTE GENERALI

## CARATTERISTICHE DEI MATERIALI

COMMITTENTE:

ALTA SORVEGLIANZA:

GENERAL CONTRACTOR:

**Cepav due**  
Consorzio ENI per l'Alta Velocità

INFRASTRUTTURE FERROVIARIE STRATEGICHE DEFINITE DALLA LEGGE OBIETTIVO N. 443/01

LINEA A.V. /A.C. TORINO - VENEZIA Tratta MILANO - VERONA  
Lotto funzionale Brescia-Verona  
PROGETTO ESECUTIVO

TR14 - TRINCEA LINEA AC AD OVEST GA S. CRISTINA  
DA PK 130+740 A PK 130+946.340  
PLANIMETRIA DI UBICAZIONE DELL'OPERA

GENERAL CONTRACTOR Consorzio <b>Cepav due</b> Il Direttore del Consorzio (Ing. T. Tarantini)	DIRETTORE LAVORI	SCALA: 1:1000
Data: 06 GIU 2019	Data:	

COMMESSA	LOTTO	FASE	ENTE	TIPO DOC.	OPERA/DISCIPLINA	PROGR.	REV.
INOR	11	E	E2	P7	TR1400	001	A

PROGETTAZIONE	Rev.	Descrizione	Autore	Data	Verificato	Data
A	EMISSIONE		Somarin	01/02/19	Galvanini	01/02/19
B						
C						