


PLANIMETRIA DI PROGETTO TAV.2/2  
Scala 1:500

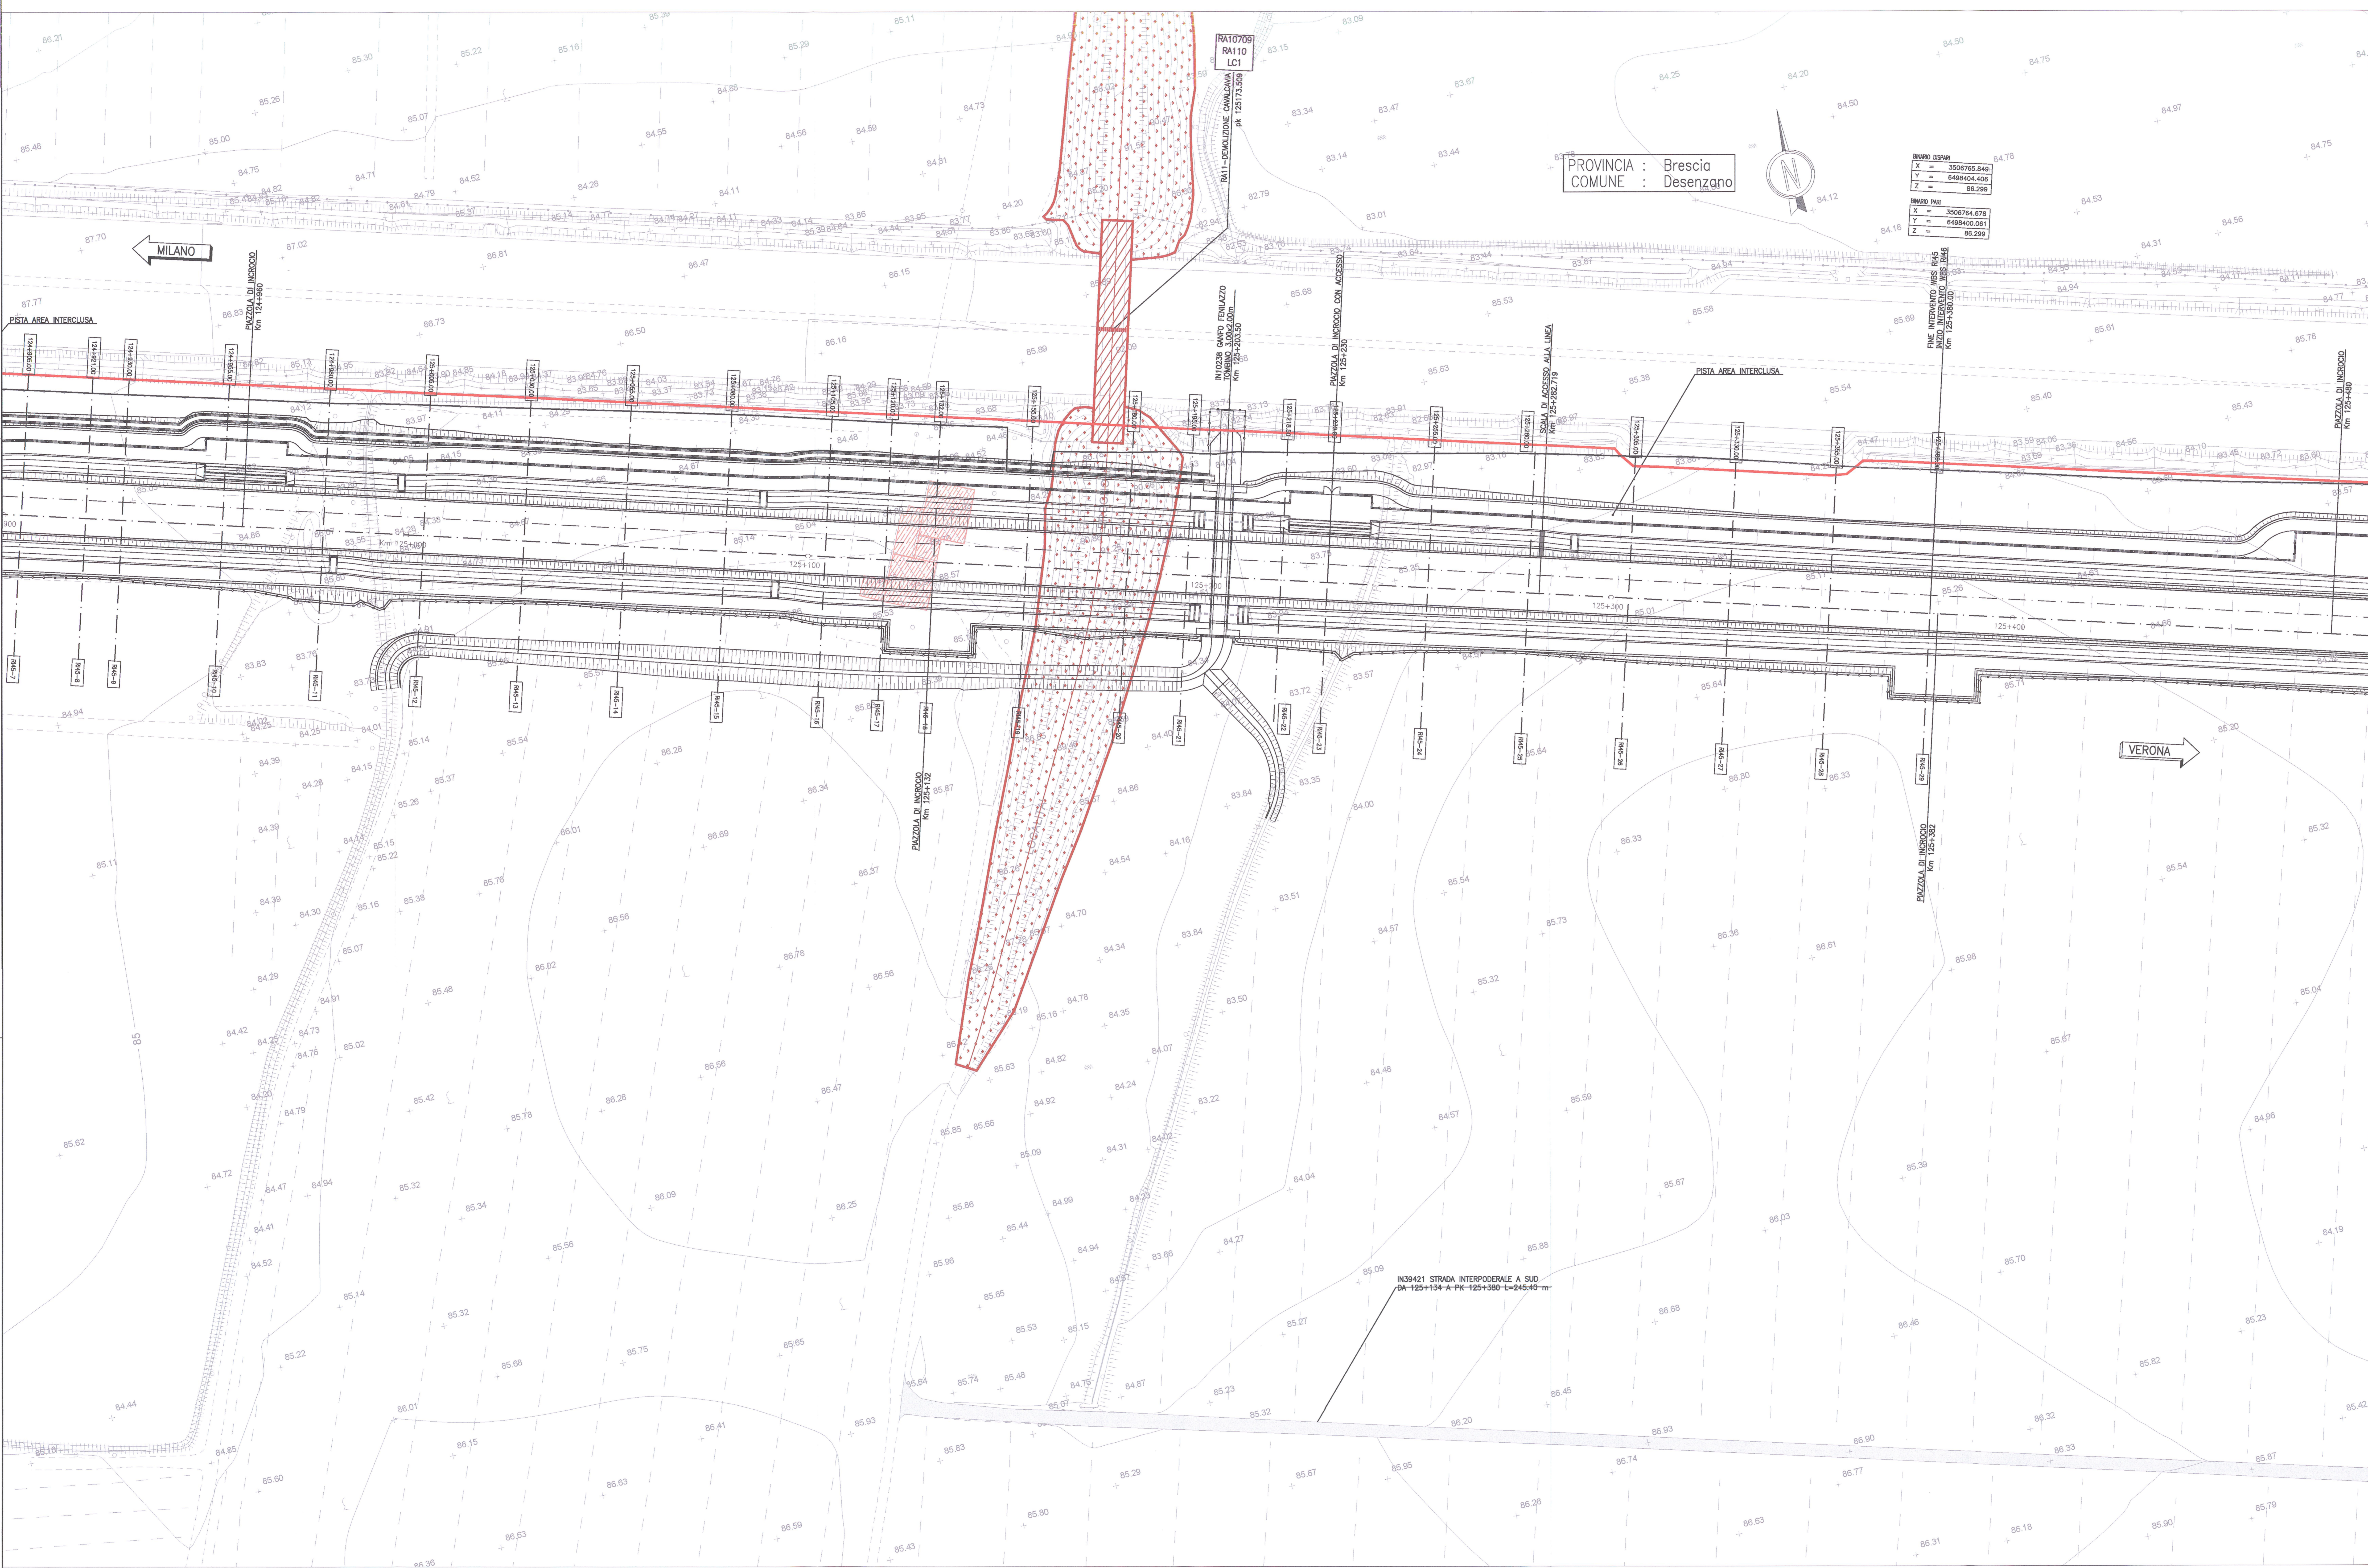

PROVINCIA : Brescia  
COMUNE : Desenzano



BINARIO DESINER  
X = 350780.849  
Y = 648454.402  
Z = 86.299

BINARIO PSE  
X = 350876.478  
Y = 648450.011  
Z = 86.299


DISEGNI DI RIFERIMENTO

DESCRIZIONE	CODICE
PROFILI LONGITUDINALE	INR11E2378450001
RELAZIONE TECNICA GENERALE	INR11E2378450001
RELAZIONE IDRAULICA SVALTIMENTO ACQUE	INR11E2378450001
PLANIMETRIA STATO DI FATTO TAVOLA 1/2	INR11E2378450001
PLANIMETRIA STATO DI FATTO TAVOLA 2/2	INR11E2378450002
PLANIMETRIA STATO DI FATTO TAVOLA 1/2	INR11E2378450003
PLANIMETRIA SOTTOSERVIZIO INTERFERENTI TAVOLA 1/2	INR11E2378450001
PLANIMETRIA SOTTOSERVIZIO INTERFERENTI TAVOLA 2/2	INR11E2378450002
SEZIONI TRASVERSALI - TAVOLA 1/5	INR11E2378450001
SEZIONI TRASVERSALI - TAVOLA 2/5	INR11E2378450002
SEZIONI TRASVERSALI - TAVOLA 3/5	INR11E2378450003
SEZIONI TRASVERSALI - TAVOLA 4/5	INR11E2378450004
SEZIONI TRASVERSALI - TAVOLA 5/5	INR11E2378450005
RELAZIONE IDRAULICA RETICOLO	INR11E2378450001
PLANIMETRIA IDRAULICA TAVOLA 1/2	INR11E2378450002
PLANIMETRIA IDRAULICA TAVOLA 2/2	INR11E2378450003
DETTAGLI IDRAULICI TAVOLA 1/2	INR11E2378450001
DETTAGLI IDRAULICI TAVOLA 2/2	INR11E2378450002
PLANIMETRIA LONGITUDINALE E SEZIONI TRASVERSALI TOMINO FERROVIA IN10238	INR11E2378450001
CARPENTERIA FERROVIA IN10238	INR11E2378450001
ARMATURA TOMINO FERROVIA IN10238 - TAVOLA 1/2	INR11E2378450001
ARMATURA TOMINO FERROVIA IN10238 - TAVOLA 2/2	INR11E2378450002
RELAZIONE DI CALCOLO TOMINO FERROVIA IN10238	INR11E2378450001
SEZIONI TIPO - PIAZZOLA IN RILEVATO DOPPIO BINARIO - C=300cm/h	INR11E2378450001
SEZIONI TIPO - PIAZZOLA IN TRINCA IN TERRA DOPPIO BINARIO - C=300cm/h	INR11E2378450002
SEZIONI TIPO - PIAZZOLA IN TRINCA IN TERRA A DOPPIO BINARIO - C=300cm/h	INR11E2378450003
ACCESSIBILITA' ALLA LINEA - RECINZIONE CON PALETTI IN C.A.P. E RETE MET.-PANTE SEZIONI, PROGETTI E PARTICOLARI	INR11E2378450001
ACCESSIBILITA' ALLA LINEA - PISTA DI SERVIZIO INTERNA - SEZIONI TIPO	INR11E2378450001
ACCESSIBILITA' ALLA LINEA - SOGLIA ACCESSO ALLA LINEA - PIAZZA SEZIONI, PROGETTI E PARTICOLARI	INR11E2378450001
OPERE DI FINITURA DEI RILEVATI - PARTI EGUALICHE	INR11E2378450001
OPERE DI FINITURA DEI RILEVATI - PARTI EGUALICHE	INR11E2378450002
NOTE GENERALI

ETIMOMETRICA	RECINZIONE FERROVIARIA
CHILOMETRICA	SCALA DI ACCESSO ALLA LINEA
DIREZIONI	ACCESSO ALLA LINEA
DIREZIONE NORD GEOGRAFICO	DEMOLIZIONI
BARRIERA ANTIRUMORE - FASE 1	BARRIERA ANTIRUMORE - FASE 2
LIMITE FASCIA DI 7,00m DA CILINDRO BITUMATO A4 AUTOSTRADA	CONSOLIDAMENTI DEL TERRENO SONO INDICATI NEGLI APPROPRII ELABORATI
INDICAZIONE TERRENI CONTAMINATI	

CARATTERISTICHE DEI MATERIALI

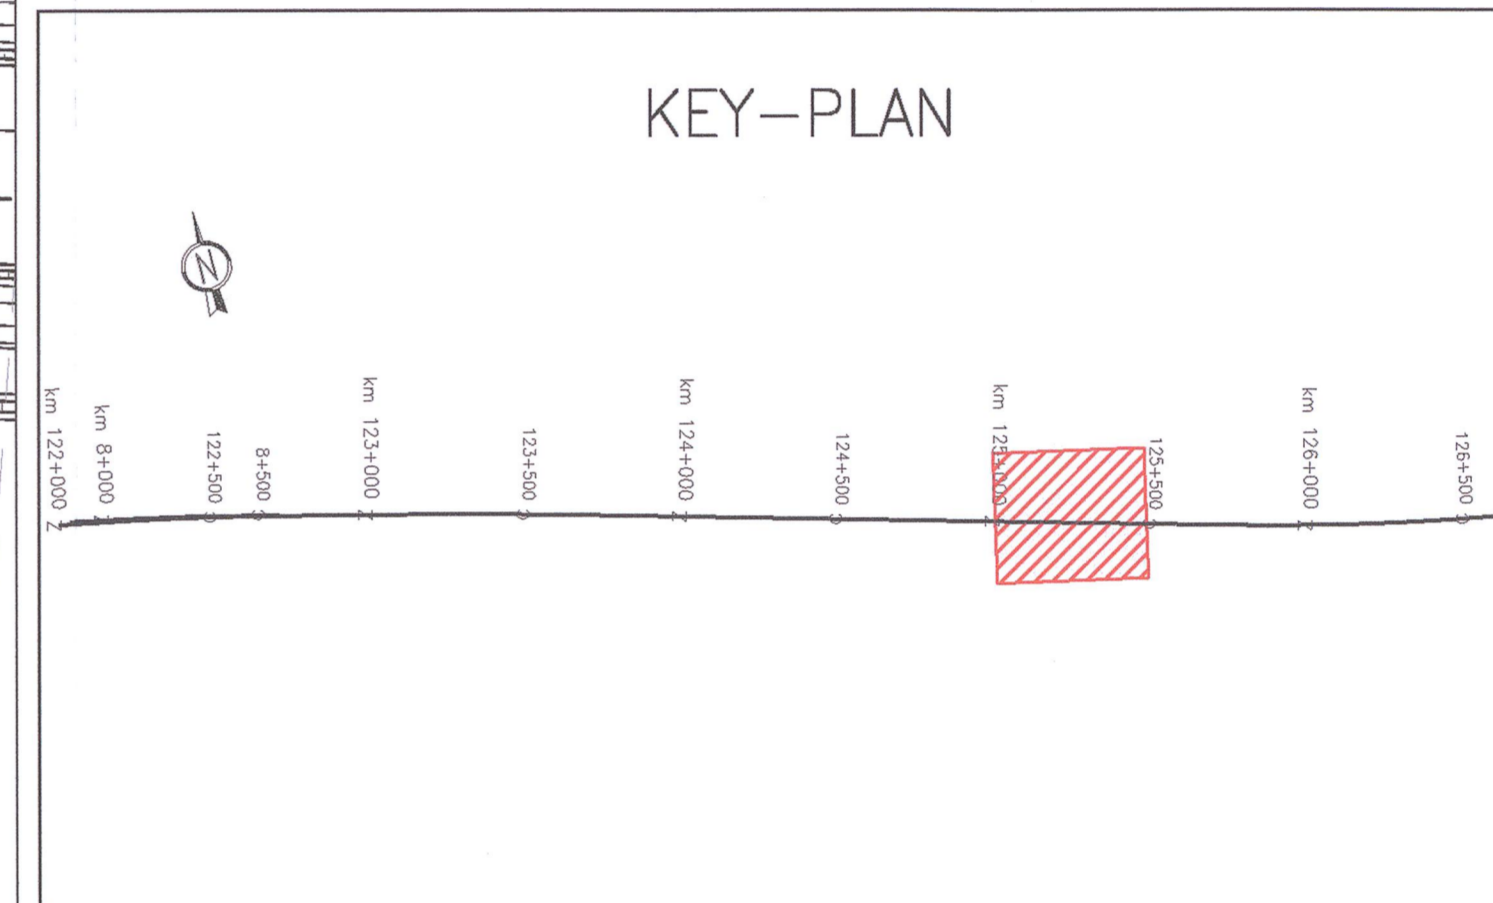

COMMITTENTE: **RFI** RAILWAY INFRASTRUCTURES ITALY GRUPPO FERROVIE DELLO STATO

ALTA SORVEGLIANZA: **ITALFERR** GRUPPO FERROVIE DELLO STATO

GENERAL CONTRACTOR: **Cepaw due** Consorzio ENI per l'Alta Velocità

INFRASTRUTTURE FERROVIARIE STRATEGICHE DEFINITE DALLA LEGGE OBIETTIVO N. 443/01

LINEA A.V. (A.C. TORINO - VENEZIA) Tratta MILANO - VERONA  
Lotto funzionale Brescia-Verona  
PROGETTO ESECUTIVO

RILEVATO RI45 DAL Km 124+780 AL Km 125+380  
Planimetria stato di progetto  
Tavola 2

GENERAL CONTRACTOR: **Cepaw due** Consorzio ENI per l'Alta Velocità

DATE: 06 APR 2019

COMMISSIONE LOTTO FASE ENTE TIPO DOC. OPERA/DISCIPLINA PROG. REV.

INOR 11 E E2 P8 RI4500 004 A

PROGETTAZIONE: **ALBA S.p.A.**

Stampato dal Servizio di Piottaggio ITALFERR S.p.A. ALBA S.p.A.

Scale di plot: 1:3