


PLANIMETRIA DI PROGETTO TAV.3/3
Scala 1:500

DISEGNI DI RIFERIMENTO

DESCRIZIONE	CODICE
PROFILI LONGITUDINALI	INR11E22P78460001
RELAZIONE TECNICA GENERALE	INR11E22P78460001
RELAZIONE IDRAULICA SVALTIMENTI ACQUE	INR11E22P78460001
PLANIMETRIA STATO DI FATTO TAVOLA 1/3	INR11E22P78460001
PLANIMETRIA STATO DI FATTO TAVOLA 2/3	INR11E22P78460002
PLANIMETRIA STATO DI FATTO TAVOLA 3/3	INR11E22P78460003
PLANIMETRIA STATO DI FATTO TAVOLA 1/3	INR11E22P78460004
PLANIMETRIA STATO DI FATTO TAVOLA 2/3	INR11E22P78460005
PLANIMETRIA SOTTOSERVIZI INTERFERENTI TAVOLA 1/3	INR11E22P78460001
PLANIMETRIA SOTTOSERVIZI INTERFERENTI TAVOLA 2/3	INR11E22P78460002
PLANIMETRIA SOTTOSERVIZI INTERFERENTI TAVOLA 3/3	INR11E22P78460003
SEZIONI TRASVERSALI - TAVOLA 1/3	INR11E22P78460001
SEZIONI TRASVERSALI - TAVOLA 2/3	INR11E22P78460002
SEZIONI TRASVERSALI - TAVOLA 3/3	INR11E22P78460003
SEZIONI TRASVERSALI - TAVOLA 4/3	INR11E22P78460004
SEZIONI TRASVERSALI - TAVOLA 5/3	INR11E22P78460005
SEZIONI TRASVERSALI - TAVOLA 6/3	INR11E22P78460006
SEZIONI TRASVERSALI - TAVOLA 7/3	INR11E22P78460007
SEZIONI TRASVERSALI - TAVOLA 8/3	INR11E22P78460008
SEZIONI TRASVERSALI - TAVOLA 9/3	INR11E22P78460009
PLANIMETRIA IDRAULICA TAVOLA 1/3	INR11E22P78460001
PLANIMETRIA IDRAULICA TAVOLA 2/3	INR11E22P78460002
PLANIMETRIA IDRAULICA TAVOLA 3/3	INR11E22P78460003
DETTAGLI IDRAULICI TAVOLA 1/2	INR11E22P78460004
DETTAGLI IDRAULICI TAVOLA 2/2	INR11E22P78460005
SEZIONI TIPO - PIAZZOLA IN RILEVATO DOPPIO BINARIO-200<v<=300m/h	INR11E22P78460001
SEZIONI TIPO - PIAZZOLA IN RILEVATO DOPPIO BINARIO-1000<v<=3000m/h	INR11E22P78460002
SEZIONI TIPO - PIAZZOLA IN TRINCA IN TERRA DOPPIO BINARIO-1000<v<=3000m/h	INR11E22P78460003
ACCESSIBILITÀ ALLA LINEA-REINIZIONE CON PALLETTI IN CAP E RETE MET-PANTE-SEZIONI, PROSPETTI E PARTICOLARI	INR11E22P78460004
ACCESSIBILITÀ ALLA LINEA-PISTA DI SERVIZIO INTERNA - DISEGNI TIPO	INR11E22P78460005
CORPO STRADALE FERROVIARIO - OPERE DI FINITURA DEI RILEVATI - PAVI IDRAULICHE	INR11E22P78460006
CORPO STRADALE FERROVIARIO LINEA AV - TOBANI - TIPOLOGICO OPERE CIVILI DI SOSTEGNO	INR11E22P78460007
CORPO STRADALE FERROVIARIO LINEA AV E INTERCONNESSIONE-PARTICOLARI TIPOLOGICI	INR11E22P78460008
MUR-DA 10+500 A KM 10+500 E DA KM 14+500 A KM 15+000	INR11E22P78460009
CORPO STRADALE FERROVIARIO LINEA AV E INTERCONNESSIONE-PARTICOLARI TIPOLOGICI	INR11E22P78460010
FONDAZIONE RILEVATI - SEZIONI TIPO PER LINEA AV	INR11E22P78460011
OPERE COSTRUTTE	INR11E22P78460012
BLOCCO DI FONDAZIONE PER CIPPO CHILOMETRICO SU RILEVATO PIANTA, SEZIONI	INR11E22P78460013
CIPPI ETOMETRICI E CHILOMETRICO STAFFE DI ATTACCO CARTELLI AI SOSTEGNI I.E. - DETTAGLI	INR11E22P78460014
CIPPO CHILOMETRICO SU VANTO E GALLERIE - SEZIONI TIPO E DETTAGLI COSTRUTTIVI	INR11E22P78460015
CIPPO CHILOMETRICO SU VANTO E GALLERIE - SEZIONI TIPO E DETTAGLI COSTRUTTIVI	INR11E22P78460016
TIPOLOGICI EQUIPOTENZIALITÀ PARETTI	INR11E22P78460017


PROVINCIA : Brescia
COMUNE : Desenzano

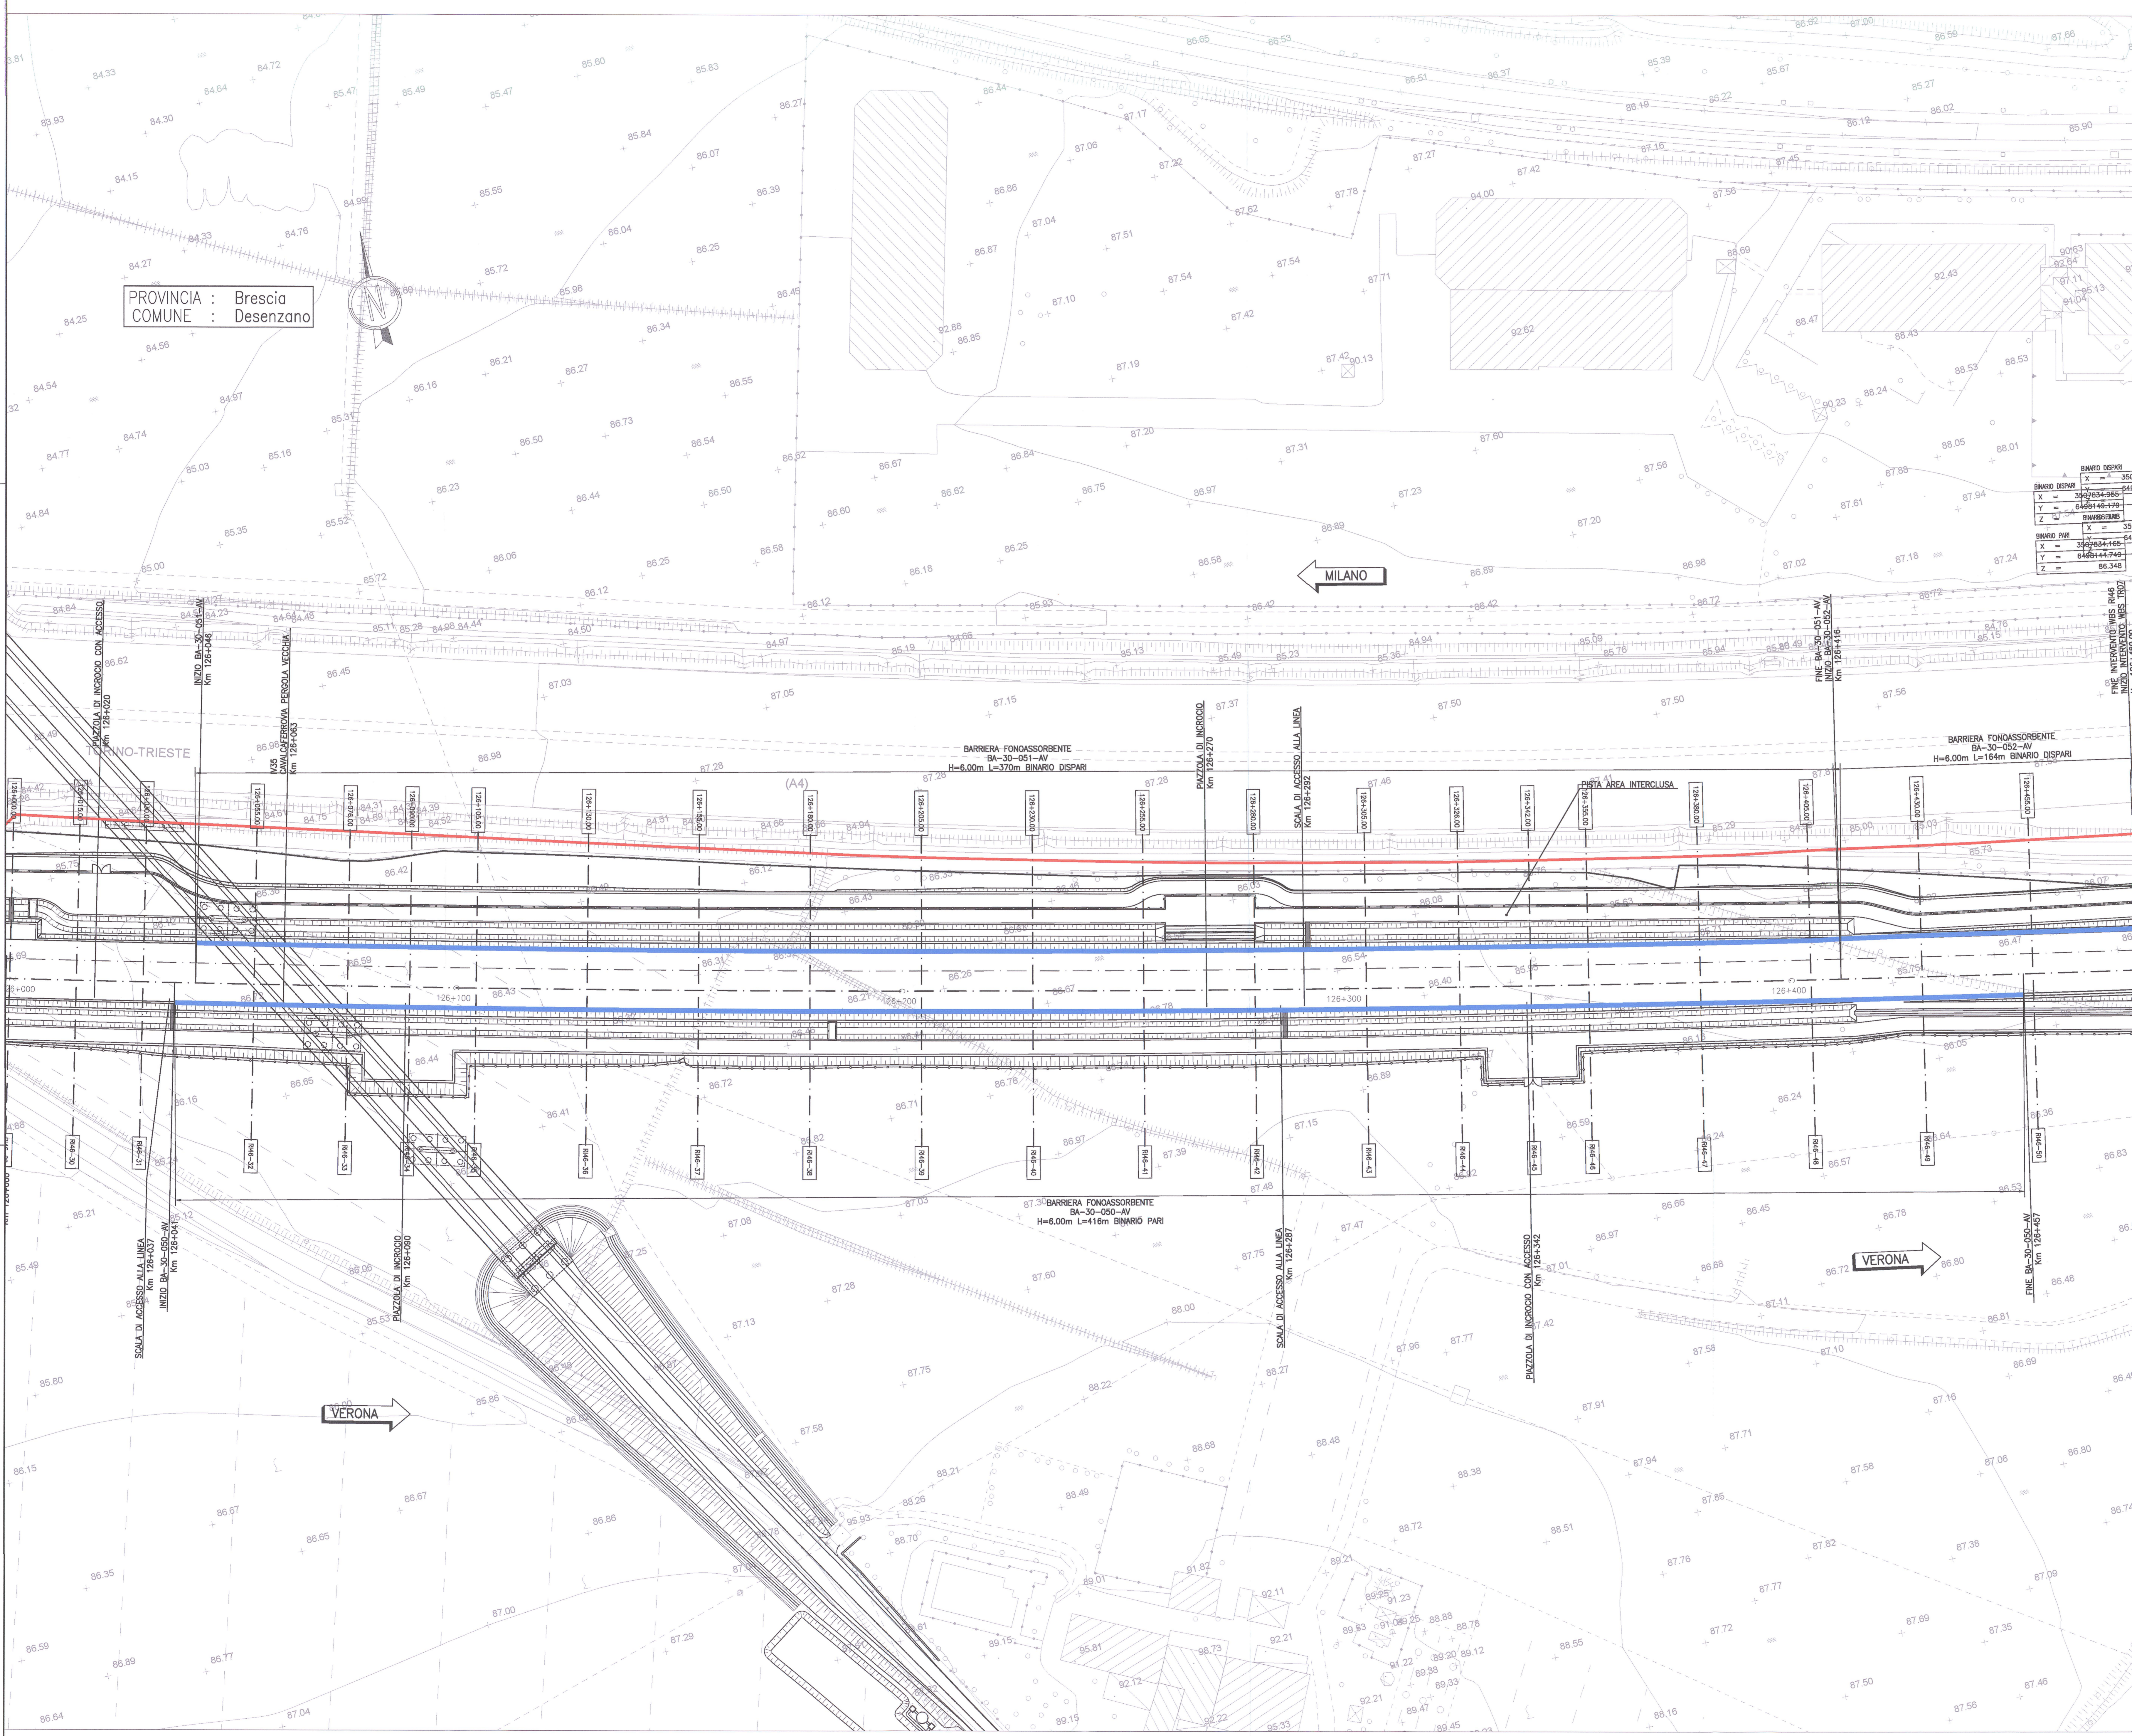

BINARIO DISPARI	X = 3507834.6	Y = 6498149.1	Z = 86.3
BINARIO DISPARI	X = 3507834.6	Y = 6498149.1	Z = 86.3
BINARIO PARI	X = 3507834.6	Y = 6498149.1	Z = 86.3
BINARIO PARI	X = 3507834.6	Y = 6498149.1	Z = 86.3

NOTE GENERALI	
ETOMETRICA	RECINZIONE FERROVIARIA
CHILOMETRICA	SCALA DI ACCESSO ALLA LINEA
DIREZIONI	ACCESSO ALLA LINEA
DIREZIONE NORD GEOGRAFICO	DEMOLIZIONI
BARRIERA ANTIRUMORE-FASE 1	BARRIERA ANTIRUMORE-FASE 2
LIMITE FASCIA DI 7.00m DA CIGLIO BITUMATO A4 AUTOSTRADA DS-10-10-FD	CONSOLIDAMENTI DEL TERRENO SONO INDICATI NEGLI APPOSITI ELABORATI
BONIFICHE TERRENI CONTAMINATI	

CARATTERISTICHE DEI MATERIALI

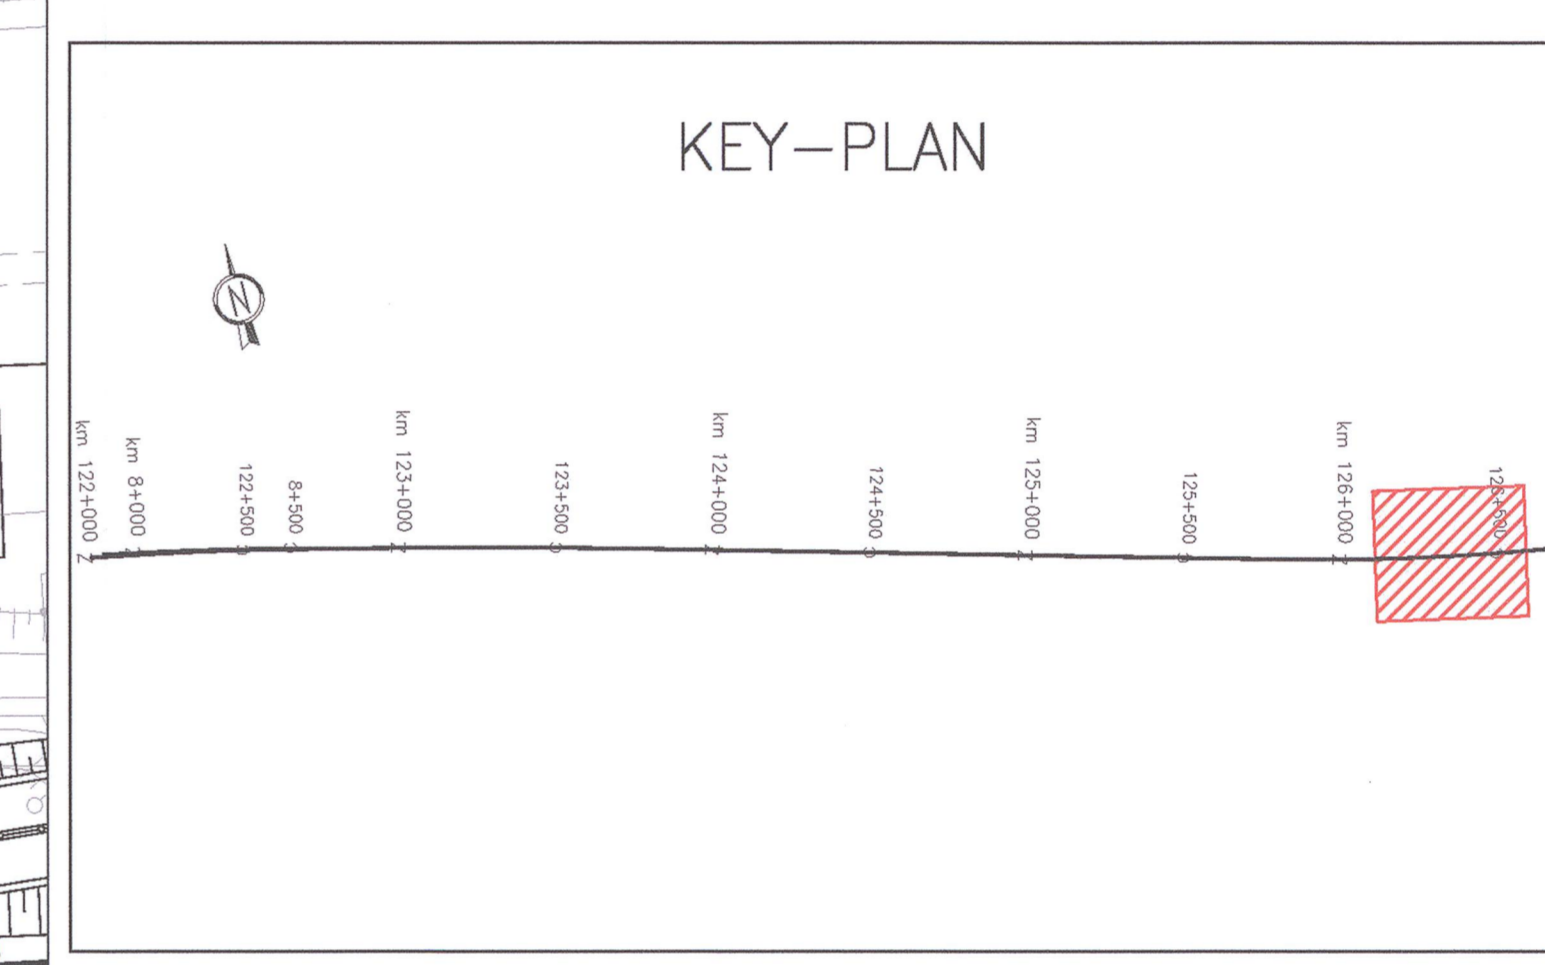

COMMITENTE: **RFI** RETE FERROVIARIA ITALIANA GRUPPO FERROVIE DELLO STATO

ALTA Sorveglianza: **ITALFERR** GRUPPO FERROVIE DELLO STATO

GENERAL CONTRACTOR: **Cepav due** Consorzio ENI per l'Alta Velocità

INFRASTRUTTURE FERROVIARIE STRATEGICHE DEFINITE DALLA LEGGE OBIETTIVO N. 443/01

LINEA A.V. /A.C. TORINO - VENEZIA Tratta MILANO - VERONA
Lotto funzionale Brescia-Verona
PROGETTO ESECUTIVO

RILEVATO RI46 DAL Km 125+380 AL Km 126+480
Planimetria stato di progetto
Tavola 3

GENERAL CONTRACTOR	Contra		DIRETTORE LAVORI	SCALA:
Cepav due	Contra			1:500
DATA: 05 APR 2018	Il Direttore dei Lavori			
COMMESSA	LOTTO	FASE	ENTE	TIPO DOC.
INOR	11	E	E2	P8
OPERA/DISCIPLINA	PROG.	REV.		
RI4600	006	A		
PROGETTAZIONE				
Rev.	Descrizione	Aut.	Data	Verifica
A	Emissione		23/1/18	
B				
C				
CIG: 75144734A				
Stampato dal Servizio di poggiaio ITALFERR S.p.A.				