


DESCRIZIONE	CODICE
PROFLO LONGITUDINALE TAVOLA 1/2	NOR11EE2PBRIS30001
PROFLO LONGITUDINALE TAVOLA 2/2	NOR11EE2PBRIS30002
RELAZIONE TECNICA GENERALE	NOR11EE2PBRIS30001
RELAZIONE IDRAULICA SMIANTAMENTO ACQUE	NOR11EE2PBRIS30001
PLANIMETRIA STATO DI FATTO TAVOLA 1/4	NOR11EE2PBRIS30001
PLANIMETRIA STATO DI FATTO TAVOLA 2/4	NOR11EE2PBRIS30002
PLANIMETRIA STATO DI FATTO TAVOLA 4/4	NOR11EE2PBRIS30004
PLANIMETRIA STATO DI PROGETTO TAVOLA 1/4	NOR11EE2PBRIS30005
PLANIMETRIA STATO DI PROGETTO TAVOLA 2/4	NOR11EE2PBRIS30006
PLANIMETRIA STATO DI PROGETTO TAVOLA 3/4	NOR11EE2PBRIS30007
PLANIMETRIA STATO DI PROGETTO TAVOLA 4/4	NOR11EE2PBRIS30008
PLANIMETRIA SOTTOSERVIZI INTERFERENTI TAVOLA 1/4	NOR11EE2PBRIS30601
PLANIMETRIA SOTTOSERVIZI INTERFERENTI TAVOLA 2/4	NOR11EE2PBRIS30602
PLANIMETRIA SOTTOSERVIZI INTERFERENTI TAVOLA 3/4	NOR11EE2PBRIS30603
PLANIMETRIA SOTTOSERVIZI INTERFERENTI TAVOLA 4/4	NOR11EE2PBRIS30604
SEZIONI TRASVERSALI - TAVOLA 1/11	NOR11EE2PBRIS30002
SEZIONI TRASVERSALI - TAVOLA 2/11	NOR11EE2PBRIS30003
SEZIONI TRASVERSALI - TAVOLA 3/11	NOR11EE2PBRIS30004
SEZIONI TRASVERSALI - TAVOLA 4/11	NOR11EE2PBRIS30005
SEZIONI TRASVERSALI - TAVOLA 5/11	NOR11EE2PBRIS30006
SEZIONI TRASVERSALI - TAVOLA 6/11	NOR11EE2PBRIS30007
SEZIONI TRASVERSALI - TAVOLA 7/11	NOR11EE2PBRIS30008
SEZIONI TRASVERSALI - TAVOLA 8/11	NOR11EE2PBRIS30009
SEZIONI TRASVERSALI - TAVOLA 9/11	NOR11EE2PBRIS30010
SEZIONI TRASVERSALI - TAVOLA 10/11	NOR11EE2PBRIS30011
SEZIONI TRASVERSALI - TAVOLA 11/11	NOR11EE2PBRIS30012
PLANIMETRIA IDRAULICA TAVOLA 1/4	NOR11EE2PBRIS30401
PLANIMETRIA IDRAULICA TAVOLA 2/4	NOR11EE2PBRIS30402
PLANIMETRIA IDRAULICA TAVOLA 3/4	NOR11EE2PBRIS30403
PLANIMETRIA IDRAULICA TAVOLA 4/4	NOR11EE2PBRIS30404
RELAZIONE IDRAULICA RETICOLO	NOR11EE2PBRIS30402
SEZIONI TIPO - PIATTAFORMA IN RILEVATO DOPPIO BINARIO -200c+vc-300km/h	NOR11EE2PBRIS00001
SEZIONI TIPO - PIATTAFORMA IN RILEVATO DOPPIO BINARIO+V200 km/h	NOR11EE2PBRIS00002
SEZIONI TIPO - PIATTAFORMA IN TRINCA IN TERRA DOPPIO BINARIO-200c+vc-300km/h	NOR11EE2PBRIS00003
SEZIONI TIPO - PIATTAFORMA IN TRINCA IN TERRA DOPPIO BINARIO+V200 km/h	NOR11EE2PBRIS00004
ACCESSIBILITÀ ALLA LINEA-REDAZIONE CON PALETTI IN CAP E RETE MET-PIANTE-SEZIONI	NOR11EE2PBRIS00001
PROSPETTI E PARTICOLARI	NOR11EE2PBRIS00002
ACCESSIBILITÀ ALLA LINEA-PISTA DI SERVIZIO INTERNA - DESGNI TIPOICI	NOR11EE2PBRIS00002
ACCESSIBILITÀ ALLA LINEA-SCALA ACCESSO ALLA LINEA -PIANTE, SEZIONI, PROSPETTI E PARTICOLARI	NOR11EE2PBRIS00003
CORPO STRADALE FERROVIARIO - OPERE DI FINITURA DEI RILEVATI - PARTI IDRAULICHE	NOR11EE2PBRIS00001
SEZIONI TIPO - PIATTAFORMA IN RILEVATO LINEA AV - TOMINI - TIPOLOGICO OPERE CIVILI DI RACCOLTO CARLETTE IDRAULICHE - PARTICOLARI COSTRUTTIVI	NOR11EE2PBRIS00001
CORPO STRADALE FERROVIARIO LINEA AV E INTERCONNESSIONE-PARTICOLARI TIPOLOGICI	NOR11EE2PBRIS00001
CORPO STRADALE FERROVIARIO LINEA AV E INTERCONNESSIONE-PARTICOLARI TIPOLOGICI	NOR11EE2PBRIS00001
CORPO STRADALE FERROVIARIO LINEA AV E INTERCONNESSIONE-PARTICOLARI TIPOLOGICI	NOR11EE2PBRIS00001
CORPO STRADALE FERROVIARIO LINEA AV - PARTICOLARE CANALETTA PASSAGGI	NOR11EE2PBRIS00001
FONDAZIONE RILEVATI - SEZIONI TIPO PER LINEA AV	NOR11EE2PBRIS00001
BLOCCO DI FONDAZIONE PER CIRCOLO CHILOMETRICO SU RILEVATO PIANTE, SEZIONI E DETTI COSTRUTTIVI	NOR11EE2PBRIS00001
CORPO CHILOMETRICO E CHILOMETRICO STAFFE DI ATTACCO CARTELLI AI SOSTEGNI T.E. - DETTAGLI	NOR11EE2PBRIS00002
CIRCOLO CHILOMETRICO SU VADOTTO E GALLERIE - SEZIONI TIPO E DETTAGLI COSTRUTTIVI	NOR11EE2PBRIS00003
CIRCOLO CHILOMETRICO SU VADOTTO E GALLERIE - SEZIONI TIPO E DETTAGLI COSTRUTTIVI	NOR11EE2PBRIS00003
TIPOLOGICI QUOTIDIANI/PIANTETTI	NOR11EE2PBRIS00003

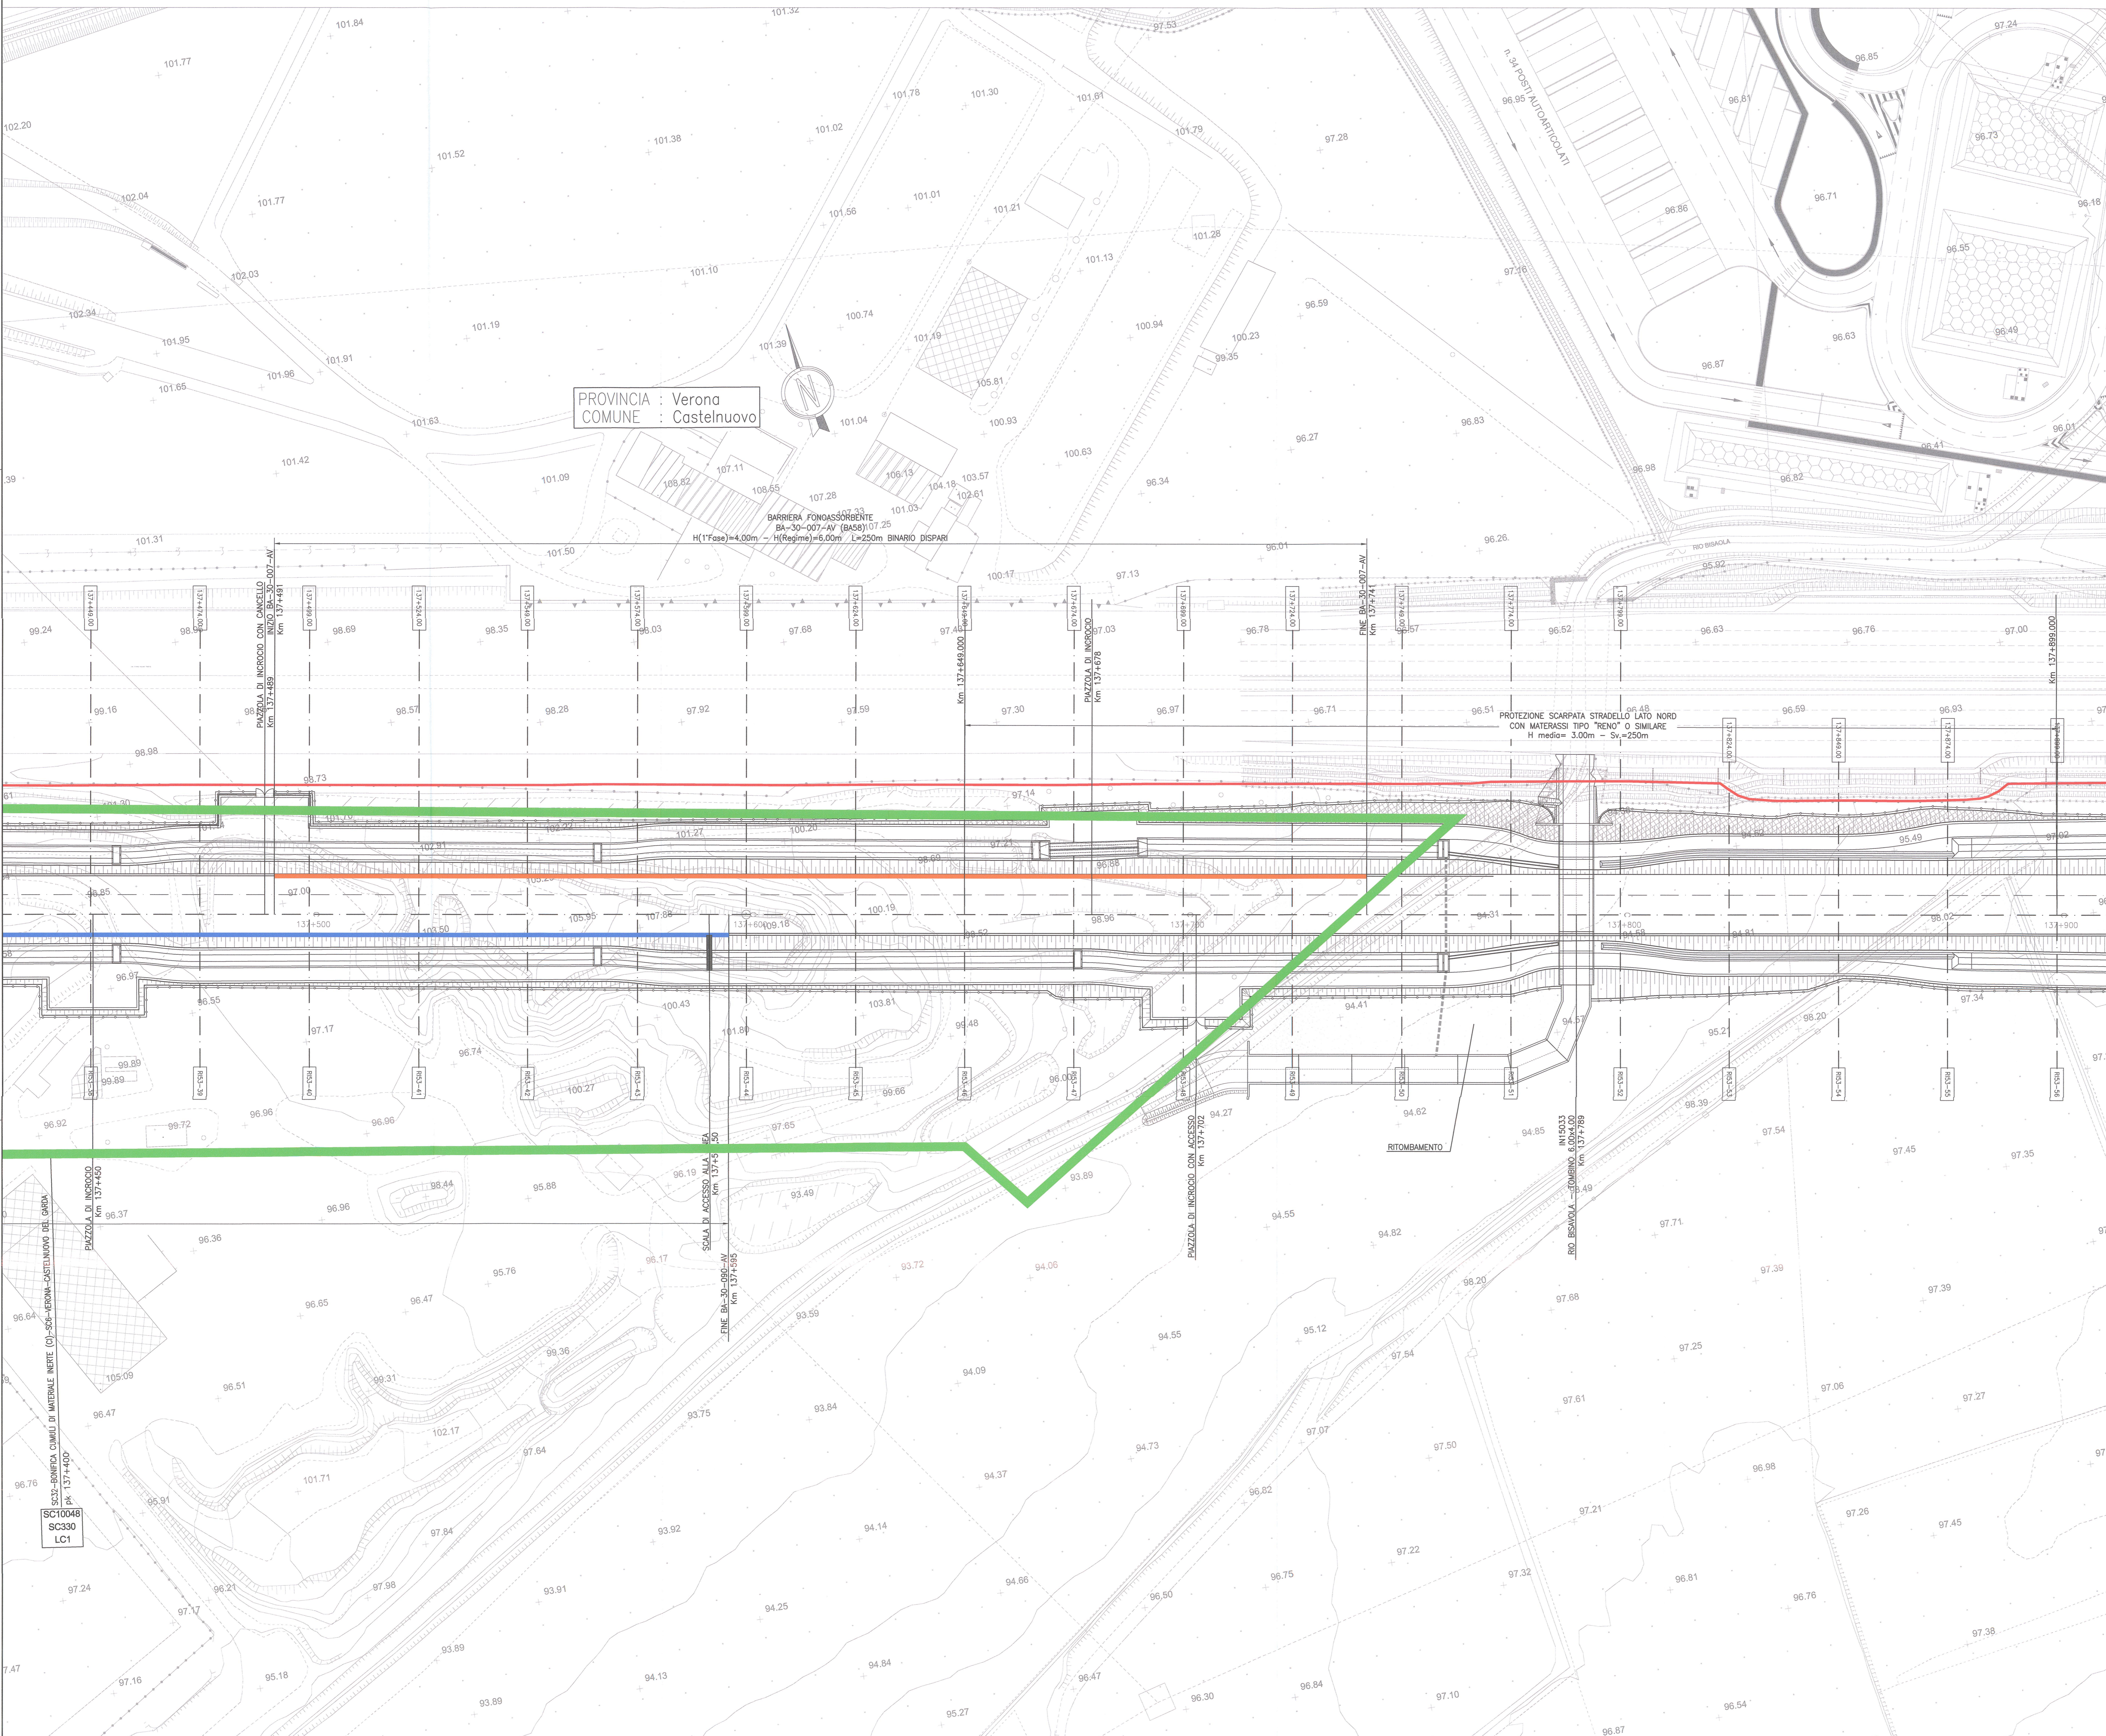

PROVINCIA : Verona
COMUNE : Castelnuovo

BARRIERA FONASSORRENTE
SA-30-007-AV (8456) 107.25
H(1°Fase)=4.00m - H(2°Fase)=6.00m - L=250m BINARIO DISPARI

PROTEZIONE SCARPATA STRADELLO LATO NORD
CON MATERASSI TIPO "TRENÒ" O SIMILARE
H. media = 3.00m - Sv = 250m

NOTE GENERALI

ETOMETRICA	REINIZIONE FERROVIARIA
CHILOMETRICA	SCALA DI ACCESSO ALLA LINEA
DIREZIONI	ACCESSO ALLA LINEA
DIREZIONE NORD GEOGRAFICO	DEMOLIZIONI
BARRIERA ANTRUMORE-FASE 1	BARRIERA ANTRUMORE-FASE 2
LIMITE FASCIA DI 7,00m DA CIRCOLO STAMATO A4 AUTOSTRADA GS-VR-VI-PD	CONSOLIDAMENTI DEL TERRENO SONO INDICATI NEGLI APPOSTI ELABORATI
BONIFICHE TERRENI CONTAMINATI	

CARATTERISTICHE DEI MATERIALI

KEY-PLAN



COMMITTENTE: **RFI**
RETE FERROVIARIA ITALIANA
GRUPPO FERROVIE DELLO STATO

ALTA Sorveglianza: **ITALFERR**
GRUPPO FERROVIE DELLO STATO

GENERAL CONTRACTOR: **Cepav due**
Consortio ENI per l'Alta Velocità

INFRASTRUTTURE FERROVIARIE STRATEGICHE DEFINITE DALLA LEGGE OBIETTIVO N. 443/01

LINEA A.V. I.A.C. TORINO - VENEZIA Tratta MILANO - VERONA
Lotto funzionale Brescia-Verona
PROGETTO ESECUTIVO

RILEVATO R153 DAL Km 136+549 AL Km 138+119
Planimetria stato di progetto
Tavola 3/4

GENERAL CONTRACTOR	DIRETTORE LAVORI	SCALA :
Consortio Cepav due	Consortio Cepav due Direttore Lavori	1:500
Data:	Data:	
COMMESSA LOTTO FASE ENTE TIPO DOC. OPERA/DISCIPLINA PROG. REV.		
INOR 11 E E2 P8 R15300 007 B		

PROGETTAZIONE:

Rev.	Descrizione	Autore	Data	Verificato	Data
A	Emissione	Chelma	06/03/19	P. Galvani	06/03/19
B	Revisione interna	Chelma	20/03/20	P. Galvani	20/03/20
C					

CGI 751447336A File: INR11EE2PBRIS30007_05.dwg
CUP: F19H100000008