


PLANIMETRIA DI PROGETTO
SCALA 1:500

PROVINCIA : Verona
COMUNE : Sona

DISEGNI DI RIFERIMENTO

DESCRIZIONE	CODICE

PIANTA CHIAVE

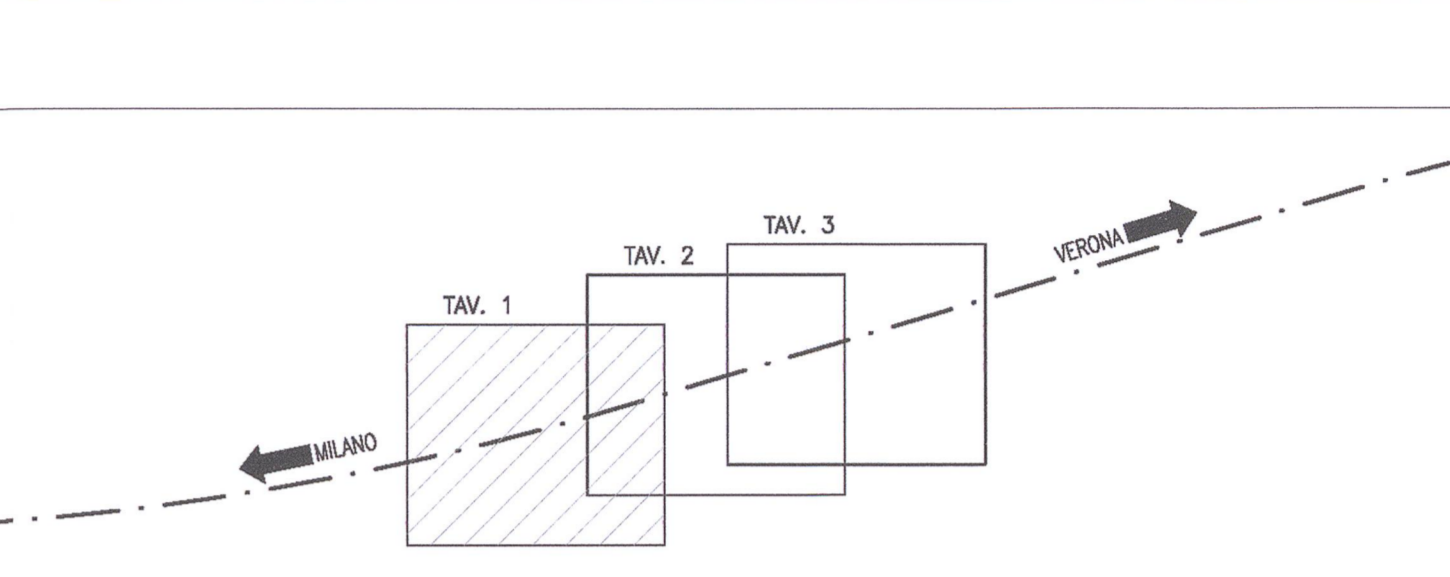

LEGENDA

	ASSE BINARIO
	RECINZIONE
	BARRIERA FONCOASSORBENTE
	EMBRICI
	SCALETTA DI ACCESSO ALLA PIATTAFORMA
	BONIFICHE TERRENI CONTAMINATI
	FINE PUNTI ANTI-INCENDIO (PK 144+066.441 B.P./144+067.053 B.D.)
	MARCIAPIEDI PUNTI ANTI-INCENDIO
	RAMPA MARCIAPIEDI (PENDENZA 8%)

NOTE GENERALI

- TUTTE LE QUOTE ALTIMETRICHE SONO ESPRESSE IN METRI s.l.m.
- TUTTE LE PROGRESSIVE SONO ESPRESSE IN CHILOMETRI
- QF = QUOTA FONDO FOSSO
- QS = QUOTA DI SCORRIMENTO CANALE IN CLS

COMMITTENTE:
 RFI
GRUPPO FERROVIE DELLO STATO

ALTA SOVRIGILANZA:
 ITALFERR
GRUPPO FERROVIE DELLO STATO

GENERAL CONTRACTOR:
 Cepav due
Consorzio ENI per l'Alta Velocità

INFRASTRUTTURE FERROVIARIE STRATEGICHE DEFINITE DALLA LEGGE OBIETTIVO N. 443/01


LINEA A.V./A.C. TORINO - VENEZIA Tratta MILANO - VERONA
Lotto funzionale Brescia-Verona
PROGETTO ESECUTIVO

R158 - RILEVATO LINEA AV/AC DA PK 143+829.891 A PK 144+899.891
PLANIMETRIA DI PROGETTO
TAVOLA 1

GENERAL CONTRACTOR	DIRETTORE LAVORI	SCALE
Consorzio Cepav due Il Direttore del Consorzio (Ing. T. Tardito)		1:500
Data: 06 APR 2009	Data:	

COMMESSA	LOTTO	FASE	ENTE	TIPO DOC.	OPERA/DISCIPLINA	PROGR.	REV.
INOR	11	E	E2	P8	R158/00	001	A

PROGETTAZIONE	REVISIONI																								
<table border="1"> <thead> <tr> <th>Rev.</th> <th>Descrizione</th> <th>Autore</th> <th>Data</th> <th>Verifica</th> <th>Data</th> </tr> </thead> <tbody> <tr> <td>A</td> <td>EMISSIONE</td> <td></td> <td>17/01/15</td> <td></td> <td>17/01/15</td> </tr> <tr> <td>B</td> <td></td> <td></td> <td></td> <td></td> <td></td> </tr> <tr> <td>C</td> <td></td> <td></td> <td></td> <td></td> <td></td> </tr> </tbody> </table>	Rev.	Descrizione	Autore	Data	Verifica	Data	A	EMISSIONE		17/01/15		17/01/15	B						C						
Rev.	Descrizione	Autore	Data	Verifica	Data																				
A	EMISSIONE		17/01/15		17/01/15																				
B																									
C																									

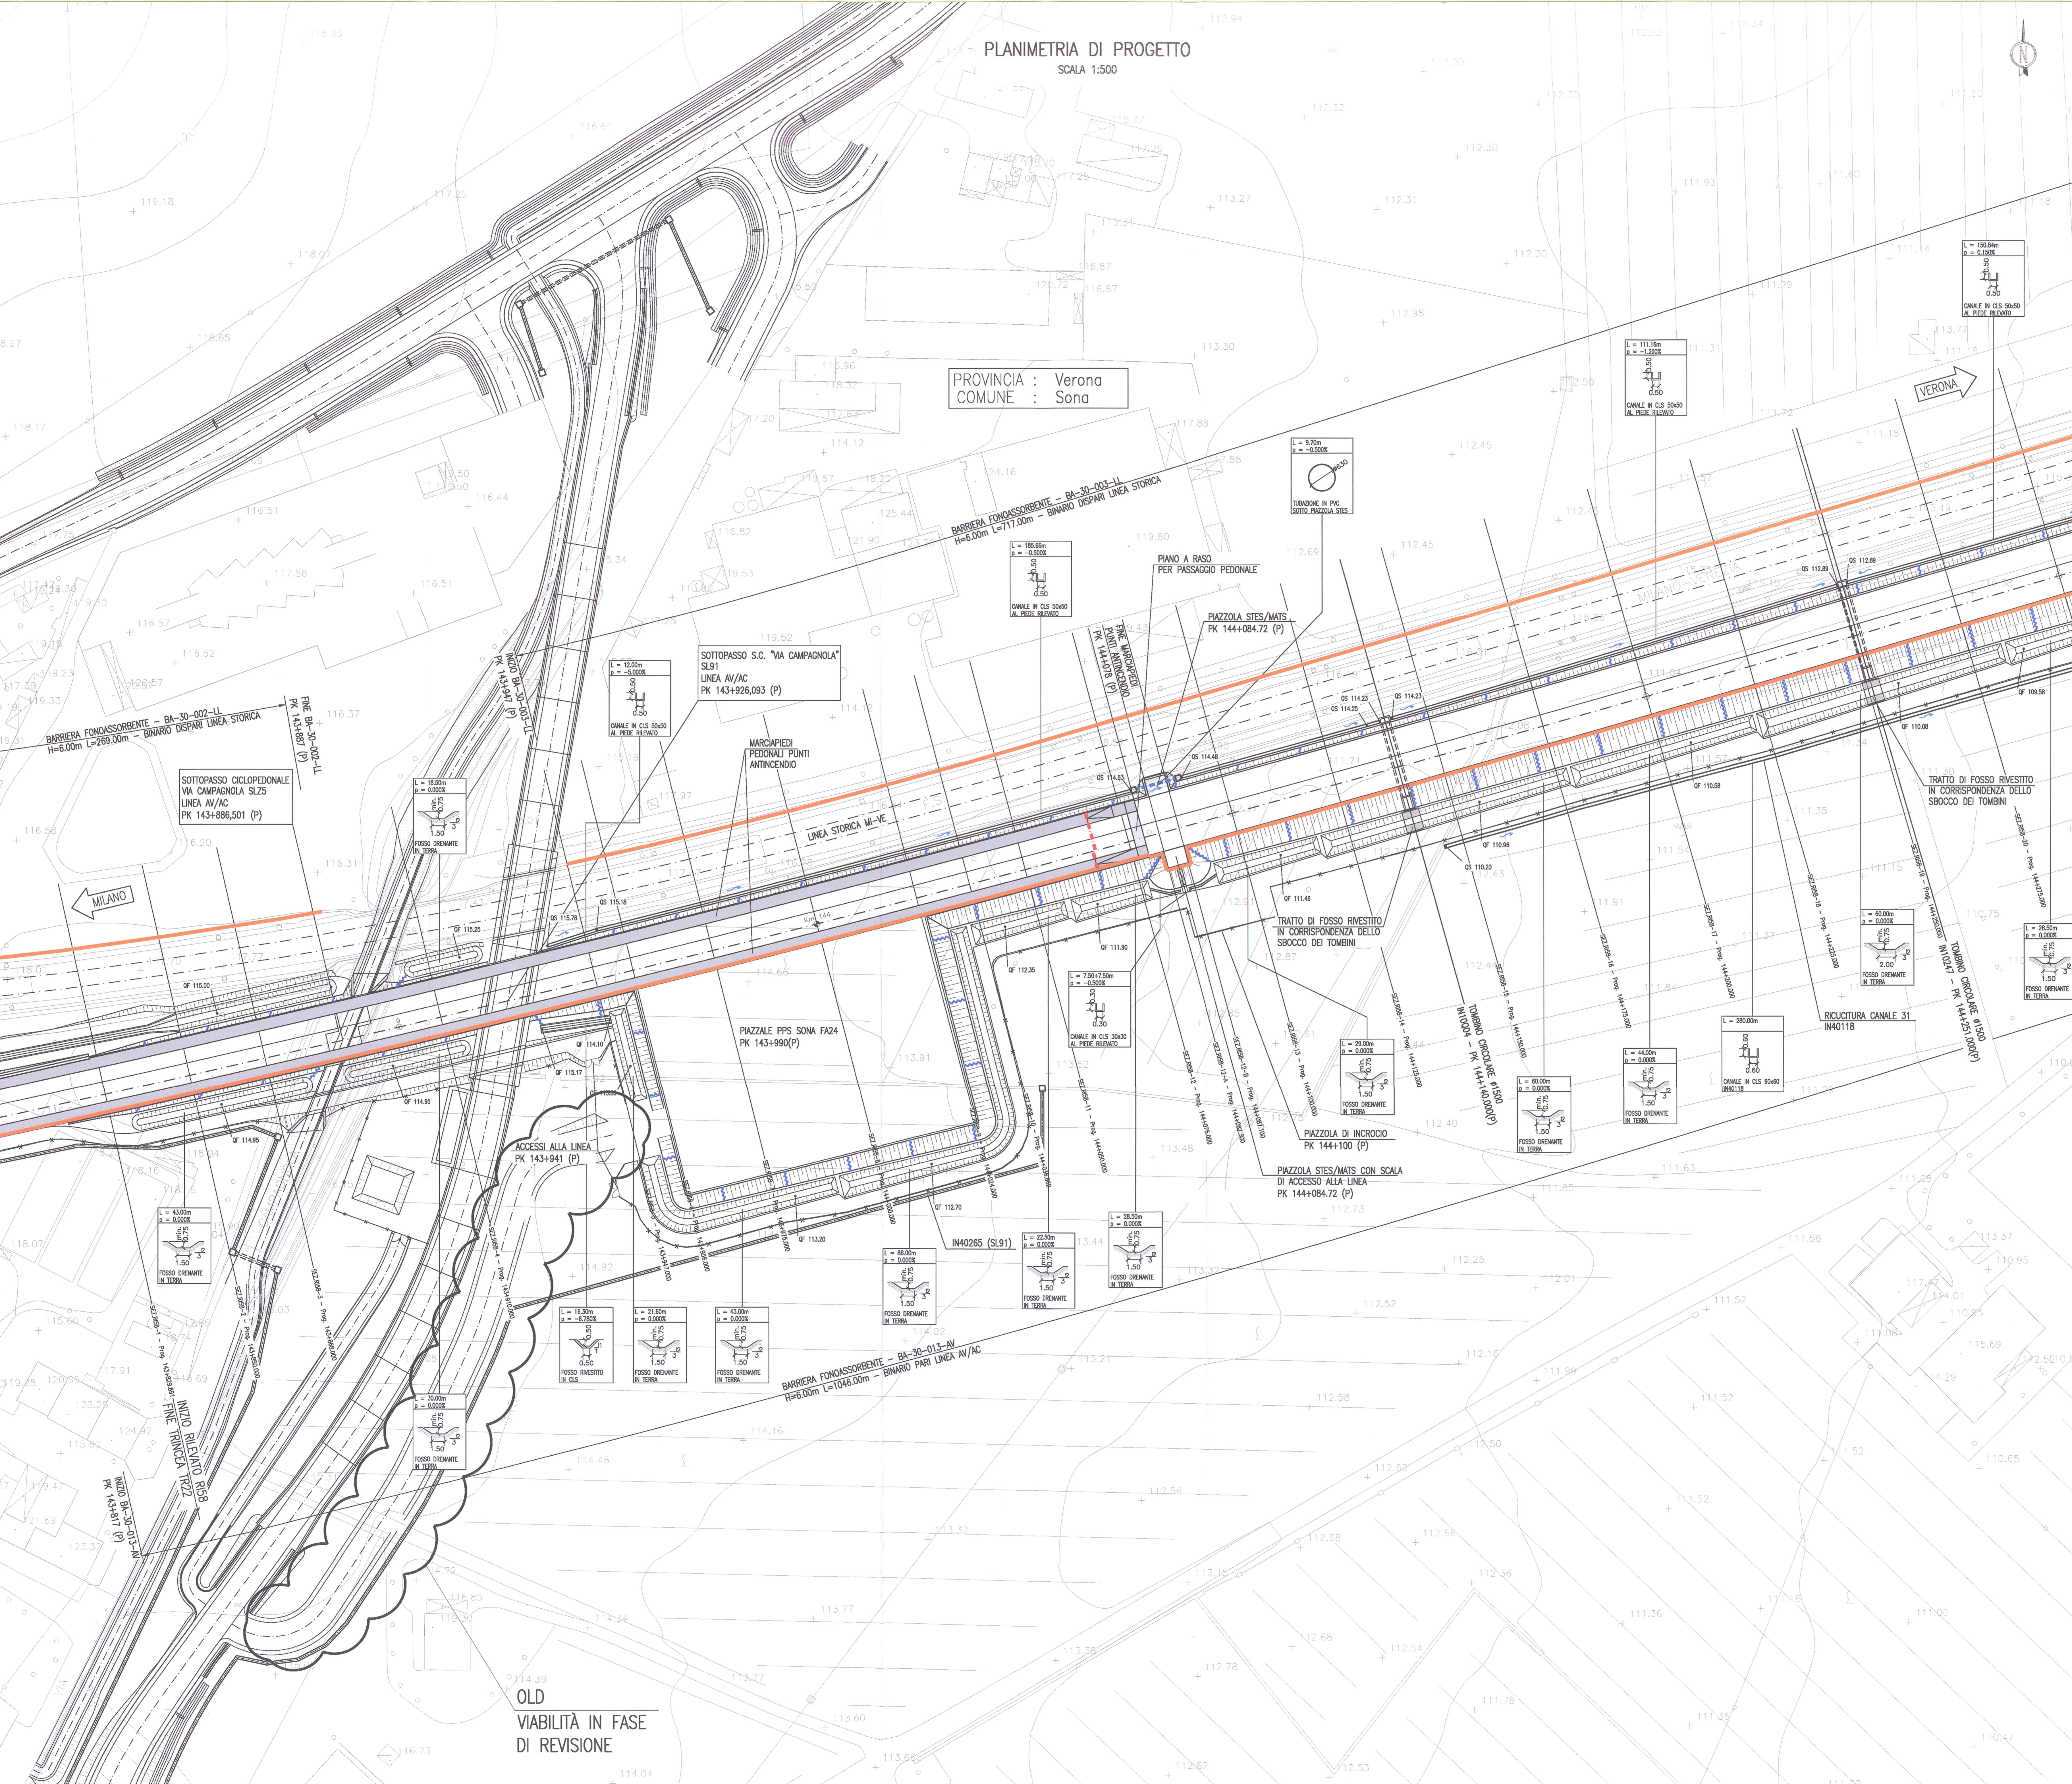

OLD
VIABILITÀ IN FASE
DI REVISIONE