PLANIMETRIA DI PROGETTO

SCALA 1:500

PROVINCIA : Verona
COMUNE : Sona

MURO DI SOSTEGNO LATO B.D. LINEA AV/AC – IN50026
L=1003.915m

PARATIA DI PALI LATO SX B.D. ICVR
IN50035 – L=415.19m

FINE PARATIA DI PALI
PK 0+815.00 (BP ICVR)

INIZIO BA-30-01-LL
PK 149+481 (P)

BARRIERA FONOASSORBENTE – BA-30-011-LL (BA60)
H=6.00m L=409.00m – BINARIO DISPARI LINEA STORICA

INIZIO TRAMOTA TR26
PK 0+590.000 (BP) IC VR
FINE RILEVATO RI63

INIZIO TRAMOTA TR26
PK 0+839.244 (BP) IC VR
FINE RILEVATO RI63

CANALE DI SOMMACAMPAGNA

LINEA STORICA MI-VE

ASSE BINARIO DISPARI IC VR MERCI
ASSE BINARIO DISPARI AV/AC
ASSE BINARIO PARI AV/AC
ASSE BINARIO PARI IC VR MERCI

MILANO

VERONA

PIAZZOLA DI INCROCIO
PK 149+346 (P)

CANALETTA IRRIGUA
PRIVATA

PIAZZOLA DI INCROCIO
PK 149+618 (P)

MURO DI SOSTEGNO LATO B.P. LINEA AV/AC – IN50025
L=1003.915m

PROVINCIA : Verona
COMUNE : Sommacampagna

DISEGNI DI RIFERIMENTO

DESCRIZIONE	CODICE
– RI61 – RELAZIONE GEOTECNICA	INOR11EZZRBRI6100001
– RI61 – PROFILO GEOTECNICO – TAV.1	INOR11EZZRBRI6100001
– RI61 – PROFILO GEOTECNICO – TAV.2	INOR11EZZRBRI6100002
– RI61 – RELAZIONE TECNICA GENERALE	INOR11EZZRGRI6100001
– RI61 – RELAZIONE IDRAULICA	INOR11EZZRBRI0104001
– RI61 – PLANIMETRIA STATO DI FATTO – TAV.1	INOR11EZZ7RBRI6100001
– RI61 – PLANIMETRIA STATO DI FATTO – TAV.2	INOR11EZZ7RBRI6100002
– RI61 – PLANIMETRIA STATO DI FATTO – TAV.3	INOR11EZZ7RBRI6100003
– RI61 – PLANIMETRIA DI PROGETTO – TAV.1	INOR11EZZ9RBRI6100001
– RI61 – PLANIMETRIA DI PROGETTO – TAV.2	INOR11EZZ9RBRI6100002
– RI61 – PLANIMETRIA DI PROGETTO – TAV.4	INOR11EZZ9RBRI6100004
– RI61 – PLANIMETRIA DI PROGETTO – TAV.5	INOR11EZZ9RBRI6100005
– RI61 – PLANIMETRIA DI PROGETTO – TAV.6	INOR11EZZ9RBRI6100006
– RI61 – PLANIMETRIA IDRAULICA DI LINEA – TAV.1	INOR11EZZ9RBRI0104001
– RI61 – PLANIMETRIA IDRAULICA DI LINEA – TAV.2	INOR11EZZ9RBRI0104002
– RI61 – PLANIMETRIA IDRAULICA DI LINEA – TAV.3	INOR11EZZ9RBRI0104003
– RI61 – PLANIMETRIA IDRAULICA DI LINEA – TAV.4	INOR11EZZ9RBRI0104004
– RI61 – PLANIMETRIA IDRAULICA DI LINEA – TAV.5	INOR11EZZ9RBRI0104005
– RI61 – PLANIMETRIA IDRAULICA DI LINEA – TAV.6	INOR11EZZ9RBRI0104006
– RI61 – LINEA AV/AC – PROFILO LONGITUDINALE – TAV.1	INOR11EZZ7RBRI6100001
– RI61 – LINEA AV/AC – PROFILO LONGITUDINALE – TAV.2	INOR11EZZ7RBRI6100002
– RI61 – LINEA AV/AC – PROFILO LONGITUDINALE – TAV.3	INOR11EZZ7RBRI6100003
– RI61 – LINEA AV/AC – SEZIONI TRASVERSALI – TAV. 1	INOR11EZZ9RBRI6100001
– RI61 – LINEA AV/AC – SEZIONI TRASVERSALI – TAV. 2	INOR11EZZ9RBRI6100002
– RI61 – LINEA AV/AC – SEZIONI TRASVERSALI – TAV. 3	INOR11EZZ9RBRI6100003
– RI61 – LINEA AV/AC – SEZIONI TRASVERSALI – TAV. 4	INOR11EZZ9RBRI6100004
– RI61 – LINEA AV/AC – SEZIONI TRASVERSALI – TAV. 5	INOR11EZZ9RBRI6100005
– RI61 – LINEA AV/AC – SEZIONI TRASVERSALI – TAV. 6	INOR11EZZ9RBRI6100006
– RI61 – LINEA AV/AC – SEZIONI TRASVERSALI – TAV. 7	INOR11EZZ9RBRI6100007
– RI61 – LINEA AV/AC – SEZIONI TRASVERSALI – TAV. 8	INOR11EZZ9RBRI6100008
– RI61 – LINEA AV/AC – SEZIONI TRASVERSALI – TAV. 9	INOR11EZZ9RBRI6100009
– RI61 – LINEA AV/AC – SEZIONI TRASVERSALI – TAV. 10	INOR11EZZ9RBRI6100010
– RI61 – LINEA AV/AC – SEZIONI TRASVERSALI – TAV. 11	INOR11EZZ9RBRI6100011
– RI61 – LINEA AV/AC – SEZIONI TRASVERSALI – TAV. 12	INOR11EZZ9RBRI6100012
– RI61 – LINEA AV/AC – SEZIONI TRASVERSALI – TAV. 13	INOR11EZZ9RBRI6100013
– RI61 – LINEA AV/AC – SEZIONI TRASVERSALI – TAV. 14	INOR11EZZ9RBRI6100014
– RI61 – LINEA AV/AC – SEZIONI TRASVERSALI – TAV. 15	INOR11EZZ9RBRI6100015
– RI61 – I.C. VERONA MERCI – PLANIMETRIA E PROFILI LONGITUDINALI	INOR11EZZ69RI0100001
– RI61 – I.C. VERONA MERCI – SEZIONI TRASVERSALI BINARIO PARI	INOR11EZZ9RBRI6100016
– RI61 – I.C. VERONA MERCI – SEZIONI TRASVERSALI BINARIO DISPARI	INOR11EZZ9RBRI6100017
– RI61 – BYMO VERONA – PLANIMETRIA E PROFILI LONGITUDINALI	INOR11EZZ69RI0100002
– RI61 – BYMO VERONA – SEZIONI TRASVERSALI BINARIO PARI	INOR11EZZ9RBRI6100018
– RI61 – BYMO VERONA – SEZIONI TRASVERSALI BINARIO DISPARI	INOR11EZZ9RBRI6100019
– RI61 – IN10254 – TOMBINO D1500 PK 148+475 – CARPENTERIA	INOR11EZZ9RBRI0104001
– RI61 – IN10216 – TOMBINO D1500 PK 148+710 – CARPENTERIA	INOR11EZZ9RBRI0104002
– RI61 – IN10255 – TOMBINO D1500 PK 148+812 – CARPENTERIA	INOR11EZZ9RBRI0104003
– RI61 – IN10017 – TOMBINO D1500 PK 149+000 – CARPENTERIA	INOR11EZZ9RBRI0104004
– RI61 – IN10218 – TOMBINO D1500 PK 149+250 – CARPENTERIA	INOR11EZZ9RBRI0104005
– RI61 – MURI – CARPENTERIA – PIANTA E SEZIONE LONGITUDINALE – TAV.1	INOR11EZZ9RBRI6102001
– RI61 – MURI – CARPENTERIA – PIANTA E SEZIONE LONGITUDINALE – TAV.2	INOR11EZZ9RBRI6102002
– RI61 – MURI – CARPENTERIA – PIANTA E SEZIONE LONGITUDINALE – TAV.3	INOR11EZZ9RBRI6102003
– RI61 – MURI – CARPENTERIA – PIANTA E SEZIONE LONGITUDINALE – TAV.4	INOR11EZZ9RBRI6102004
– RI61 – MURI – CARPENTERIA – PIANTA E SEZIONE LONGITUDINALE – TAV.5	INOR11EZZ9RBRI6102005
– RI61 – MURI – CARPENTERIA – PIANTA E SEZIONE LONGITUDINALE – TAV.6	INOR11EZZ9RBRI6102006
– RI61 – MURI – CARPENTERIA – PIANTA E SEZIONE LONGITUDINALE – TAV.7	INOR11EZZ9RBRI6102007
– RI61 – MURI – CARPENTERIA – PIANTA E SEZIONE LONGITUDINALE – TAV.8	INOR11EZZ9RBRI6102008
– RI61 – MURI – CARPENTERIA – PIANTA E SEZIONE LONGITUDINALE – TAV.9	INOR11EZZ9RBRI6102009
– RI61 – MURI – CARPENTERIA – PIANTA E SEZIONE LONGITUDINALE – TAV.10	INOR11EZZ9RBRI6102010
– RI61 – MURI – CARPENTERIA – PIANTA E SEZIONE LONGITUDINALE – TAV.11	INOR11EZZ9RBRI6102011
– RI61 – MURI – CARPENTERIA – PIANTA E SEZIONE LONGITUDINALE – TAV.12	INOR11EZZ9RBRI6102012
– RI61 – MURI – CARPENTERIA – PIANTA E SEZIONE LONGITUDINALE – TAV.13	INOR11EZZ9RBRI6102013
– RI61 – MURI – CARPENTERIA – PIANTA E SEZIONE LONGITUDINALE – TAV.14	INOR11EZZ9RBRI6102014
– RI61 – MURI – CARPENTERIA – PIANTA E SEZIONE LONGITUDINALE – TAV.15	INOR11EZZ9RBRI6102015
– RI61 – MURI – CARPENTERIA – PIANTA E SEZIONE LONGITUDINALE – TAV.18	INOR11EZZ9RBRI6102018
– RI61 – MURI – CARPENTERIA – SEZIONI TRASVERSALI – TAV.1	INOR11EZZ9RBRI6102001
– RI61 – MURI – CARPENTERIA – SEZIONI TRASVERSALI – TAV.2	INOR11EZZ9RBRI6102002
– RI61 – MURI – CARPENTERIA – SEZIONI TRASVERSALI – TAV.3	INOR11EZZ9RBRI6102003
– RI61 – MURI – CARPENTERIA – SEZIONI TRASVERSALI – TAV.4	INOR11EZZ9RBRI6102004
– RI61 – MURI – CARPENTERIA – SEZIONI TRASVERSALI – TAV.5	INOR11EZZ9RBRI6102005
– RI61 – MURI – CARPENTERIA – SEZIONI TRASVERSALI – TAV.6	INOR11EZZ9RBRI6102006
– RI61 – MURI – CARPENTERIA – SEZIONI TRASVERSALI – TAV.7	INOR11EZZ9RBRI6102007
– RI61 – MURI – CARPENTERIA – SEZIONI TRASVERSALI – TAV.8	INOR11EZZ9RBRI6102008
– RI61 – MURI DI SOSTEGNO E AD U – SEZIONI TIPO – TAV.1	INOR11EZZ9RBRI6102009
– RI61 – MURI DI SOSTEGNO E AD U – SEZIONI TIPO – TAV.2	INOR11EZZ9RBRI6102010
– RI61 – MURI DI SOSTEGNO E AD U – SEZIONI TIPO – TAV.3	INOR11EZZ9RBRI6102011
– RI61 – MURI – PARTICOLARI COSTRUTTIVI	INOR11EZZ69RI0100003
– RI61 – TABELLA MATERIALI	INOR11EZZ47RBRI0104001
– RI61 – RISOLUZIONE INTERFERENZE CANALI CONSORZIO – PLANIMETRIA STATO DI FATTO – TAV. 1	INOR11EZZ7RBRI0104007
– RI61 – RISOLUZIONE INTERFERENZE CANALI CONSORZIO – PLANIMETRIA STATO DI FATTO – TAV. 2	INOR11EZZ7RBRI0104001
– RI61 – RISOLUZIONE INTERFERENZE CANALI CONSORZIO – PLANIMETRIA DI PROGETTO – TAV. 1	INOR11EZZ9RBRI0104008
– RI61 – RISOLUZIONE INTERFERENZE CANALI CONSORZIO – PLANIMETRIA DI PROGETTO – TAV. 2	INOR11EZZ9RBRI0104009
– RI61 – RISOLUZIONE INTERFERENZE CANALI CONSORZIO – PLANIMETRIA DI PROGETTO – TAV. 3	INOR11EZZ9RBRI0104010
– RI00 – SEZIONE TIPO – PIATTAFORMA IN RILEVATO DOPPIO BINARIO–200<V<=300Km/h	INOR11EZZW9RI0003001
– RI00 – SEZIONE TIPO – PIATTAFORMA IN TRINCEA DOPPIO BINARIO–200<V<=300Km/h	INOR11EZZW9RI0003003
– RI00 – ACCESSIBILITÀ ALLA LINEA – RECINZIONE CON PALETTI IN CAP E RETE MET. – PIANTE, SEZIONI, PROSPETTI E PARTICOLARI	INOR11EZZRZRI0007001
– RI00 – ACCESSIBILITÀ ALLA LINEA – PISTA DI SERVIZIO INTERNA – DISEGNI TIPICI	INOR11EZZRZRI0007002
– RI00 – ACCESSIBILITÀ ALLA LINEA – SCALA ACCESSO ALLA LINEA – PIANTA, SEZIONI, PROSPETTI E PARTICOLARI	INOR11EZZRZRI0007003
– RI00 – CORPO STRADALE FERROVIARIO – OPERE DI FINITURA DEI RILEVATI – PARTI IDRAULICHE	INOR11EZZRZRI0004001
– RI00 – CORPO STRADALE FERROVIARIO LINEA AV – TOMBINI – TIPOLOGICO OPERE CMLI DI RACCORDO CANALETTE IDRAULICHE – PARTICOLARI COSTRUTTIVI	INOR11EZZRBRI0004001
– RI00 – CORPO STRADALE FERROVIARIO LINEA AV– PARTICOLARE CANALETTA PAESAGGIO	INOR11EZZRZRI0007004
– RI00 – FONDAZIONE RILEVATI – SEZIONI TIPO PER LINEA AV	INOR11EZZWRI0000001
– RI00 – BLOCCO DI FONDAZIONE PER CIPPO CHILOMETRICO SU RILEVATO PIANTA, SEZIONI E DETT. COSTRUTTIVI	INOR11EZZBZC50000001
– RI00 – CIPPI ETTOMETRICI – CHILOMETRICI STAFFE DI ATTACCO CAVITELLI AI SOSTEGNI T.E. – DETTAGLI	INOR11EZZBZC50000002
– RI00 – CIPPO CHILOMETRICO SU VIADOTTO E GALLERIE– SEZIONI TIPO E DETTAGLI COSTRUTTIVI	INOR11EZZBZC50000003

PIANTA CHIAVE

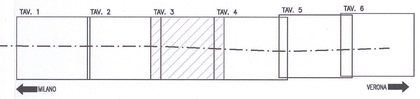

LEGENDA

- RECINZIONE
- BARRIERA FONOASSORBENTE
- MURO DI SOSTEGNO
- CONFINE COMUNALE
- BONIFICHE TERRENI CONTAMINATI

NOTE GENERALI

COMMITTENTE:

RFI RETE FERROVIARIA ITALIANA
GRUPPO FERROVIE DELLO STATO

ALTA SORVEGLIANZA:

ITALFERR
GRUPPO FERROVIE DELLO STATO

GENERAL CONTRACTOR:

Cepav due
Consorzio ENI per l' Alta Velocità

INFRASTRUTTURE FERROVIARIE STRATEGICHE DEFINITE DALLA LEGGE OBIETTIVO N. 443/01

LINEA A.V. /A.C. TORINO - VENEZIA Tratta MILANO - VERONA
Lotto funzionale Brescia-Verona
PROGETTO ESECUTIVO

RI61 - RILEVATO LINEA AC DA PK 148+399,891 A PK 150+780,229

PLANIMETRIA DI PROGETTO

TAVOLA 3

GENERAL CONTRACTOR	DIRETTORE LAVORI	SCALA :
Consorzio Cepav due Data: 22 MAG 2020 — Consorzio Cepav due Il Direttore del Consorzio (Ing. T. Todaro)	Data:	1:500

COMMESSA	LOTTO	FASE	ENTE	TIPO DOC.	OPERA/DISCIPLINA	PROGR.	REV.
INOR	11	E	E2	P8	RI6100	003	B

PROGETTAZIONE

Rev.	Descrizione	Redatto	Data	Verificato	Data	Validato	Data
A	EMISSIONE	Rocca	20/11/18	Aiello	20/11/18	Rossi	20/11/18
B	Revisione per istruttoria IF INOR11EZ69RI0100001A	Rocca	28/02/20	Aiello	28/02/20	Rossi	28/02/20
C							

PROGETTISTA INTEGRATO: Dott. Ing. Roberto Lamberti — Ordine degli Ingegneri della Prov. di Bologna n. 23076 — Consorzio Iricav due — Dott. Arch. Paolo Ghirardi — Ordine degli Architetti della Prov. di Bologna n. 1563 — Consorzio Cepav due

CIG. 751447334A — Stampato dal Service — File: INOR11EE2P8RI6100003B_10.dwg

Progetto cofinanziato dalla Unione Europea

di plottaggio ITALFERR S.p.A. ALBA s.r.l.

CUP: F81H91000000008

Scala di plot: 1: