PLANIMETRIA DI PROGETTO

SCALA 1:500

PROVINCIA : Verona
COMUNE : Sona

PROVINCIA : Verona
COMUNE : Sommacampagna

MURO DI SOSTEGNO LATO B.D. LINEA AV/AC – IN50026
L=1003.915m

MURI AD "U" LINEA AV/AC – IN50003
L=363.921m

BARRIERA FONOASSORBENTE – BA–30–011–LI (BA60)
H=6.00m L=409.00m – BINARIO DISPARI LINEA STORICA

INIZIO MURI AD "U" LINEA AV/AC
FINE MURO DI SOSTEGNO LATO B.D. LINEA AV/AC
PK 149+897,855 (P)

FINE BA–30–011–LI
PK 149+880 (P)

SOTTOVIA S.C. VIA RAMPA SUZ1
LINEA AV/AC
PK 149+886,702 (P)

SIFONE CANALE DI SOMMACAMPAGNA

SIFONE A DOPPIA CANNA IN89
LINEA AV/AC
PK 149+925,000 (P)

PIAZZOLA DI INVERSIONE
PK 149+937 (P)

CANALE DI SOMMACAMPAGNA

LINEA STORICA MI–VE

ASSE BINARIO DISPARI IC VR MERCI

ASSE BINARIO DISPARI AV/AC

ASSE BINARIO PARI AV/AC

ASSE BINARIO PARI IC VR MERCI

MILANO

VERONA

CANALETTA IRRIGUA PRIVATA

ACCESSO ALLA LINEA
PK 149+887 (P)

INIZIO BA–30–017c–AV
PK 149+882 (P)

FINE MURO DI SOSTEGNO LATO B.P. LINEA AV/AC
PK 149+947,855 (P)

IN40123
SISTEMAZIONE IDRAULICA
CANALI 20/150 E 150/S
CONSORZIO DI BONIFICA VERONESE

BARRIERA FONOASSORBENTE – BA–30–017a–AV (BA67)
H=6.00m L=349.00m – BINARIO PARI LINEA AV/AC

MURO DI SOSTEGNO LATO B.P. LINEA AV/AC – IN50025
L=1003.915m

MURI AD "U" LINEA AV/AC – IN50003
L=363.921m

DISEGNI DI RIFERIMENTO

DESCRIZIONE	CODICE
– RI61 – RELAZIONE GEOTECNICA	INOR11EE2RGRI6100001
– RI61 – PROFILO GEOTECNICO – TAV.1	INOR11EE2FZRI6100001
– RI61 – PROFILO GEOTECNICO – TAV.2	INOR11EE2FZRI6100002
– RI61 – RELAZIONE TECNICA GENERALE	INOR11EE2RGRI6100001
– RI61 – RELAZIONE IDRAULICA	INOR11EE2RBRI6104001
– RI61 – PLANIMETRIA STATO DI FATTO – TAV.1	INOR11EE2FZRI6100001
– RI61 – PLANIMETRIA STATO DI FATTO – TAV.2	INOR11EE2FZRI6100002
– RI61 – PLANIMETRIA STATO DI FATTO – TAV.3	INOR11EE2FZRI6100003
– RI61 – PLANIMETRIA DI PROGETTO – TAV.1	INOR11EE2FZRI6100001
– RI61 – PLANIMETRIA DI PROGETTO – TAV.2	INOR11EE2FZRI6100002
– RI61 – PLANIMETRIA DI PROGETTO – TAV.3	INOR11EE2FZRI6100003
– RI61 – PLANIMETRIA DI PROGETTO – TAV.5	INOR11EE2FZRI6100005
– RI61 – PLANIMETRIA DI PROGETTO – TAV.6	INOR11EE2FZRI6100006
– RI61 – PLANIMETRIA IDRAULICA DI LINEA – TAV.1	INOR11EE2RBRI6104001
– RI61 – PLANIMETRIA IDRAULICA DI LINEA – TAV.2	INOR11EE2RBRI6104002
– RI61 – PLANIMETRIA IDRAULICA DI LINEA – TAV.3	INOR11EE2RBRI6104003
– RI61 – PLANIMETRIA IDRAULICA DI LINEA – TAV.4	INOR11EE2RBRI6104004
– RI61 – PLANIMETRIA IDRAULICA DI LINEA – TAV.5	INOR11EE2RBRI6104005
– RI61 – PLANIMETRIA IDRAULICA DI LINEA – TAV.6	INOR11EE2RBRI6104006
– RI61 – LINEA AV/AC – PROFILO LONGITUDINALE – TAV.1	INOR11EE2FZRI6100001
– RI61 – LINEA AV/AC – PROFILO LONGITUDINALE – TAV.2	INOR11EE2FZRI6100002
– RI61 – LINEA AV/AC – PROFILO LONGITUDINALE – TAV.3	INOR11EE2FZRI6100003
– RI61 – LINEA AV/AC – SEZIONI TRASVERSALI – TAV. 1	INOR11EE2WSRI6100001
– RI61 – LINEA AV/AC – SEZIONI TRASVERSALI – TAV. 2	INOR11EE2WSRI6100002
– RI61 – LINEA AV/AC – SEZIONI TRASVERSALI – TAV. 3	INOR11EE2WSRI6100003
– RI61 – LINEA AV/AC – SEZIONI TRASVERSALI – TAV. 4	INOR11EE2WSRI6100004
– RI61 – LINEA AV/AC – SEZIONI TRASVERSALI – TAV. 5	INOR11EE2WSRI6100005
– RI61 – LINEA AV/AC – SEZIONI TRASVERSALI – TAV. 6	INOR11EE2WSRI6100006
– RI61 – LINEA AV/AC – SEZIONI TRASVERSALI – TAV. 7	INOR11EE2WSRI6100007
– RI61 – LINEA AV/AC – SEZIONI TRASVERSALI – TAV. 8	INOR11EE2WSRI6100008
– RI61 – LINEA AV/AC – SEZIONI TRASVERSALI – TAV. 9	INOR11EE2WSRI6100009
– RI61 – LINEA AV/AC – SEZIONI TRASVERSALI – TAV. 10	INOR11EE2WSRI6100010
– RI61 – LINEA AV/AC – SEZIONI TRASVERSALI – TAV. 11	INOR11EE2WSRI6100011
– RI61 – LINEA AV/AC – SEZIONI TRASVERSALI – TAV. 12	INOR11EE2WSRI6100012
– RI61 – LINEA AV/AC – SEZIONI TRASVERSALI – TAV. 13	INOR11EE2WSRI6100013
– RI61 – LINEA AV/AC – SEZIONI TRASVERSALI – TAV. 14	INOR11EE2WSRI6100014
– RI61 – LINEA AV/AC – SEZIONI TRASVERSALI – TAV. 15	INOR11EE2WSRI6100015
– RI61 – LC. VERONA MERCI – PLANIMETRIA E PROFILI LONGITUDINALI	INOR11EE2LZRI6100001
– RI61 – LC. VERONA MERCI – SEZIONI TRASVERSALI BINARIO PARI	INOR11EE2WSRI6100018
– RI61 – LC. VERONA MERCI – SEZIONI TRASVERSALI BINARIO DISPARI	INOR11EE2WSRI6100017
– RI61 – BIMO VERONA – PLANIMETRIA E PROFILI LONGITUDINALI	INOR11EE2LZRI6100002
– RI61 – BIMO VERONA – SEZIONI TRASVERSALI BINARIO PARI	INOR11EE2WSRI6100018
– RI61 – BIMO VERONA – SEZIONI TRASVERSALI BINARIO DISPARI	INOR11EE2WSRI6100019
– RI61 – IN10254 – TOMBINO D1500 PK 148+475 – CARPENTERIA	INOR11EE2RBRI6104001
– RI61 – IN10216 – TOMBINO D1500 PK 148+710 – CARPENTERIA	INOR11EE2RBRI6104002
– RI61 – IN10230 – TOMBINO D1500 PK 148+812 – CARPENTERIA	INOR11EE2RBRI6104003
– RI61 – IN10217 – TOMBINO D1500 PK 149+000 – CARPENTERIA	INOR11EE2RBRI6104004
– RI61 – IN10218 – TOMBINO D1500 PK 149+250 – CARPENTERIA	INOR11EE2RBRI6104005
– RI61 – MURI – CARPENTERIA – PIANTA E SEZIONE LONGITUDINALE – TAV.1	INOR11EE2RBRI6102001
– RI61 – MURI – CARPENTERIA – PIANTA E SEZIONE LONGITUDINALE – TAV.2	INOR11EE2RBRI6102002
– RI61 – MURI – CARPENTERIA – PIANTA E SEZIONE LONGITUDINALE – TAV.3	INOR11EE2RBRI6102003
– RI61 – MURI – CARPENTERIA – PIANTA E SEZIONE LONGITUDINALE – TAV.4	INOR11EE2RBRI6102004
– RI61 – MURI – CARPENTERIA – PIANTA E SEZIONE LONGITUDINALE – TAV.5	INOR11EE2RBRI6102005
– RI61 – MURI – CARPENTERIA – PIANTA E SEZIONE LONGITUDINALE – TAV.6	INOR11EE2RBRI6102006
– RI61 – MURI – CARPENTERIA – PIANTA E SEZIONE LONGITUDINALE – TAV.7	INOR11EE2RBRI6102007
– RI61 – MURI – CARPENTERIA – PIANTA E SEZIONE LONGITUDINALE – TAV.8	INOR11EE2RBRI6102008
– RI61 – MURI – CARPENTERIA – PIANTA E SEZIONE LONGITUDINALE – TAV.9	INOR11EE2RBRI6102009
– RI61 – MURI – CARPENTERIA – PIANTA E SEZIONE LONGITUDINALE – TAV.10	INOR11EE2RBRI6102010
– RI61 – MURI – CARPENTERIA – PIANTA E SEZIONE LONGITUDINALE – TAV.11	INOR11EE2RBRI6102011
– RI61 – MURI – CARPENTERIA – PIANTA E SEZIONE LONGITUDINALE – TAV.12	INOR11EE2RBRI6102012
– RI61 – MURI – CARPENTERIA – PIANTA E SEZIONE LONGITUDINALE – TAV.13	INOR11EE2RBRI6102013
– RI61 – MURI – CARPENTERIA – PIANTA E SEZIONE LONGITUDINALE – TAV.14	INOR11EE2RBRI6102014
– RI61 – MURI – CARPENTERIA – PIANTA E SEZIONE LONGITUDINALE – TAV.15	INOR11EE2RBRI6102015
– RI61 – MURI – CARPENTERIA – PIANTA E SEZIONE LONGITUDINALE – TAV.16	INOR11EE2RBRI6102016
– RI61 – MURI – CARPENTERIA – SEZIONI TRASVERSALI – TAV.1	INOR11EE2RBRI6102001
– RI61 – MURI – CARPENTERIA – SEZIONI TRASVERSALI – TAV.2	INOR11EE2RBRI6102002
– RI61 – MURI – CARPENTERIA – SEZIONI TRASVERSALI – TAV.3	INOR11EE2RBRI6102003
– RI61 – MURI – CARPENTERIA – SEZIONI TRASVERSALI – TAV.4	INOR11EE2RBRI6102004
– RI61 – MURI – CARPENTERIA – SEZIONI TRASVERSALI – TAV.5	INOR11EE2RBRI6102005
– RI61 – MURI – CARPENTERIA – SEZIONI TRASVERSALI – TAV.6	INOR11EE2RBRI6102006
– RI61 – MURI – CARPENTERIA – SEZIONI TRASVERSALI – TAV.7	INOR11EE2RBRI6102007
– RI61 – MURI – CARPENTERIA – SEZIONI TRASVERSALI – TAV.8	INOR11EE2RBRI6102008
– RI61 – MURI DI SOSTEGNO E AD U – SEZIONI TIPO – TAV.1	INOR11EE2RBRI6102009
– RI61 – MURI DI SOSTEGNO E AD U – SEZIONI TIPO – TAV.2	INOR11EE2RBRI6102010
– RI61 – MURI DI SOSTEGNO E AD U – SEZIONI TIPO – TAV.3	INOR11EE2RBRI6102011
– RI61 – MURI – PARTICOLARI COSTRUTTIVI	INOR11EE2RBRI6102003
– RI61 – TABELLA MATERIALI	INOR11EE2TM7RI6100001
– RI61 – RISOLUZIONE INTERFERENZE CANALI CONSORZIO – PLANIMETRIA STATO DI FATTO – TAV. 1	INOR11EE2PRBRI6104007
– RI61 – RISOLUZIONE INTERFERENZE CANALI CONSORZIO – PLANIMETRIA STATO DI FATTO – TAV. 2	INOR11EE2PZFRI6104007
– RI61 – RISOLUZIONE INTERFERENZE CANALI CONSORZIO – PLANIMETRIA DI PROGETTO – TAV. 1	INOR11EE2PRBRI6104008
– RI61 – RISOLUZIONE INTERFERENZE CANALI CONSORZIO – PLANIMETRIA DI PROGETTO – TAV. 2	INOR11EE2PRBRI6104009
– RI61 – RISOLUZIONE INTERFERENZE CANALI CONSORZIO – PLANIMETRIA DI PROGETTO – TAV. 3	INOR11EE2PRBRI6104010
– R00 – SEZIONI TIPO – PIATTAFORMA IN RILEVATO DOPPIO BINARIO–200<V<=300Km/h	INOR11EE2WSRI0003001
– R00 – SEZIONI TIPO – PIATTAFORMA IN TRINCEA DOPPIO BINARIO–200<V<=300Km/h	INOR11EE2WSRI0003003
– R00 – ACCESSIBILITÀ ALLA LINEA – RECINZIONI CON PALETTI IN CAP E RETE MET. – PIANTE, SEZIONI, PROSPETTI E PARTICOLARI	INOR11EE2RZRI0007001
– R00 – ACCESSIBILITÀ ALLA LINEA – PISTA DI SERVIZIO INTERNA – DISEGNI TIPICI	INOR11EE2RZRI0007002
– R00 – ACCESSIBILITÀ ALLA LINEA – SCALA ACCESSO ALLA LINEA – PIANTA, SEZIONI, PROSPETTI E PARTICOLARI	INOR11EE2RZRI0007003
– R00 – CORPO STRADALE FERROVIARIO – OPERE DI FINITURA DEI RILEVATI – PARTI IDRAULICHE	INOR11EE2RZRI0004001
– R00 – CORPO STRADALE FERROVIARIO LINEA AV – TOMBINI – TIPOLOGICO OPERE CIVILI DI RACCORDO CANALETTE IDRAULICHE – PARTICOLARI COSTRUTTIVI	INOR11EE2RBRI0004001
– R00 – CORPO STRADALE FERROVIARIO LINEA AV– PARTICOLARE CANALETTA PASSACHIAVI	INOR11EE2RBRI0007002
– R00 – FONDAZIONE RILEVATI – SEZIONI TIPO PER LINEA AV	INOR11EE2WSRI0000001
– R00 – BLOCCO DI FONDAZIONE PER CIPPO CHILOMETRICO SU RILEVATO PIANTA, SEZIONI E DETT. COSTRUTTIVI	INOR11EE2BZCS0000001
– R00 – CIPPI CHILOMETRICI E CHILOMETRICI STANTE DI ATTACCO CANTILLI AI SOSTEGNI T.E. – DETTAGLI	INOR11EE2BZCS0000002
– R00 – CIPPO CHILOMETRICO SU VIADOTTO E GALLERIE– SEZIONI TIPO E DETTAGLI COSTRUTTIVI	INOR11EE2BZCS0000003

PIANTA CHIAVE

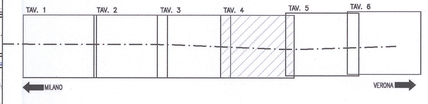

LEGENDA

- RECINZIONE
- BARRIERA FONOASSORBENTE
- MURO DI SOSTEGNO
- CONFINE COMUNALE
- BONIFICHE TERRENI CONTAMINATI

NOTE GENERALI

COMMITTENTE: RFI RETE FERROVIARIA ITALIANA – GRUPPO FERROVIE DELLO STATO

ALTA SORVEGLIANZA: ITALFERR – GRUPPO FERROVIE DELLO STATO

GENERAL CONTRACTOR: Consorzio Cepav due – Consorzio ENI per l' Alta Velocità

INFRASTRUTTURE FERROVIARIE STRATEGICHE DEFINITE DALLA LEGGE OBIETTIVO N. 443/01

LINEA A.V. /A.C. TORINO - VENEZIA Tratta MILANO - VERONA
Lotto funzionale Brescia-Verona
PROGETTO ESECUTIVO

RI61 - RILEVATO LINEA AC DA PK 148+399,891 A PK 150+780,229

PLANIMETRIA DI PROGETTO

TAVOLA 4

GENERAL CONTRACTOR: Consorzio Cepav due – Data: 22 MAG 2020 – Il Direttore dei Lavori del Consorzio (Ing. T. [illegible])

DIRETTORE LAVORI: Data:

SCALA: 1:500

COMMESSA	LOTTO	FASE	ENTE	TIPO DOC.	OPERA/DISCIPLINA	PROGR.	REV.
INOR	11	E	E2	P8	RI6100	004	B

PROGETTAZIONE

Rev.	Descrizione	Redatto	Data	Verificato	Data	Approvato	Data
A	EMISSIONE	Rocca	20/11/18	Aiello	20/11/18	[illegible]	20/11/18
B	Revisione per istruttoria if INOR11EE2RIRI6100001A	Rocca	28/02/20	Aiello	28/02/20	[illegible]	28/02/20
C							

Data: 28/02/20

CIG. 7514473344 – Stampato dal Service – File: INOR11EE2P8RI6100004B_10.dwg

Progetto cofinanziato dalla Unione Europea

di plottaggio ITALFERR S.p.A. – ALBA s.r.l.

CUP: F81H91000000008

Scala di plot: 1