


PLANIMETRIA DI PROGETTO
SCALA 1:500

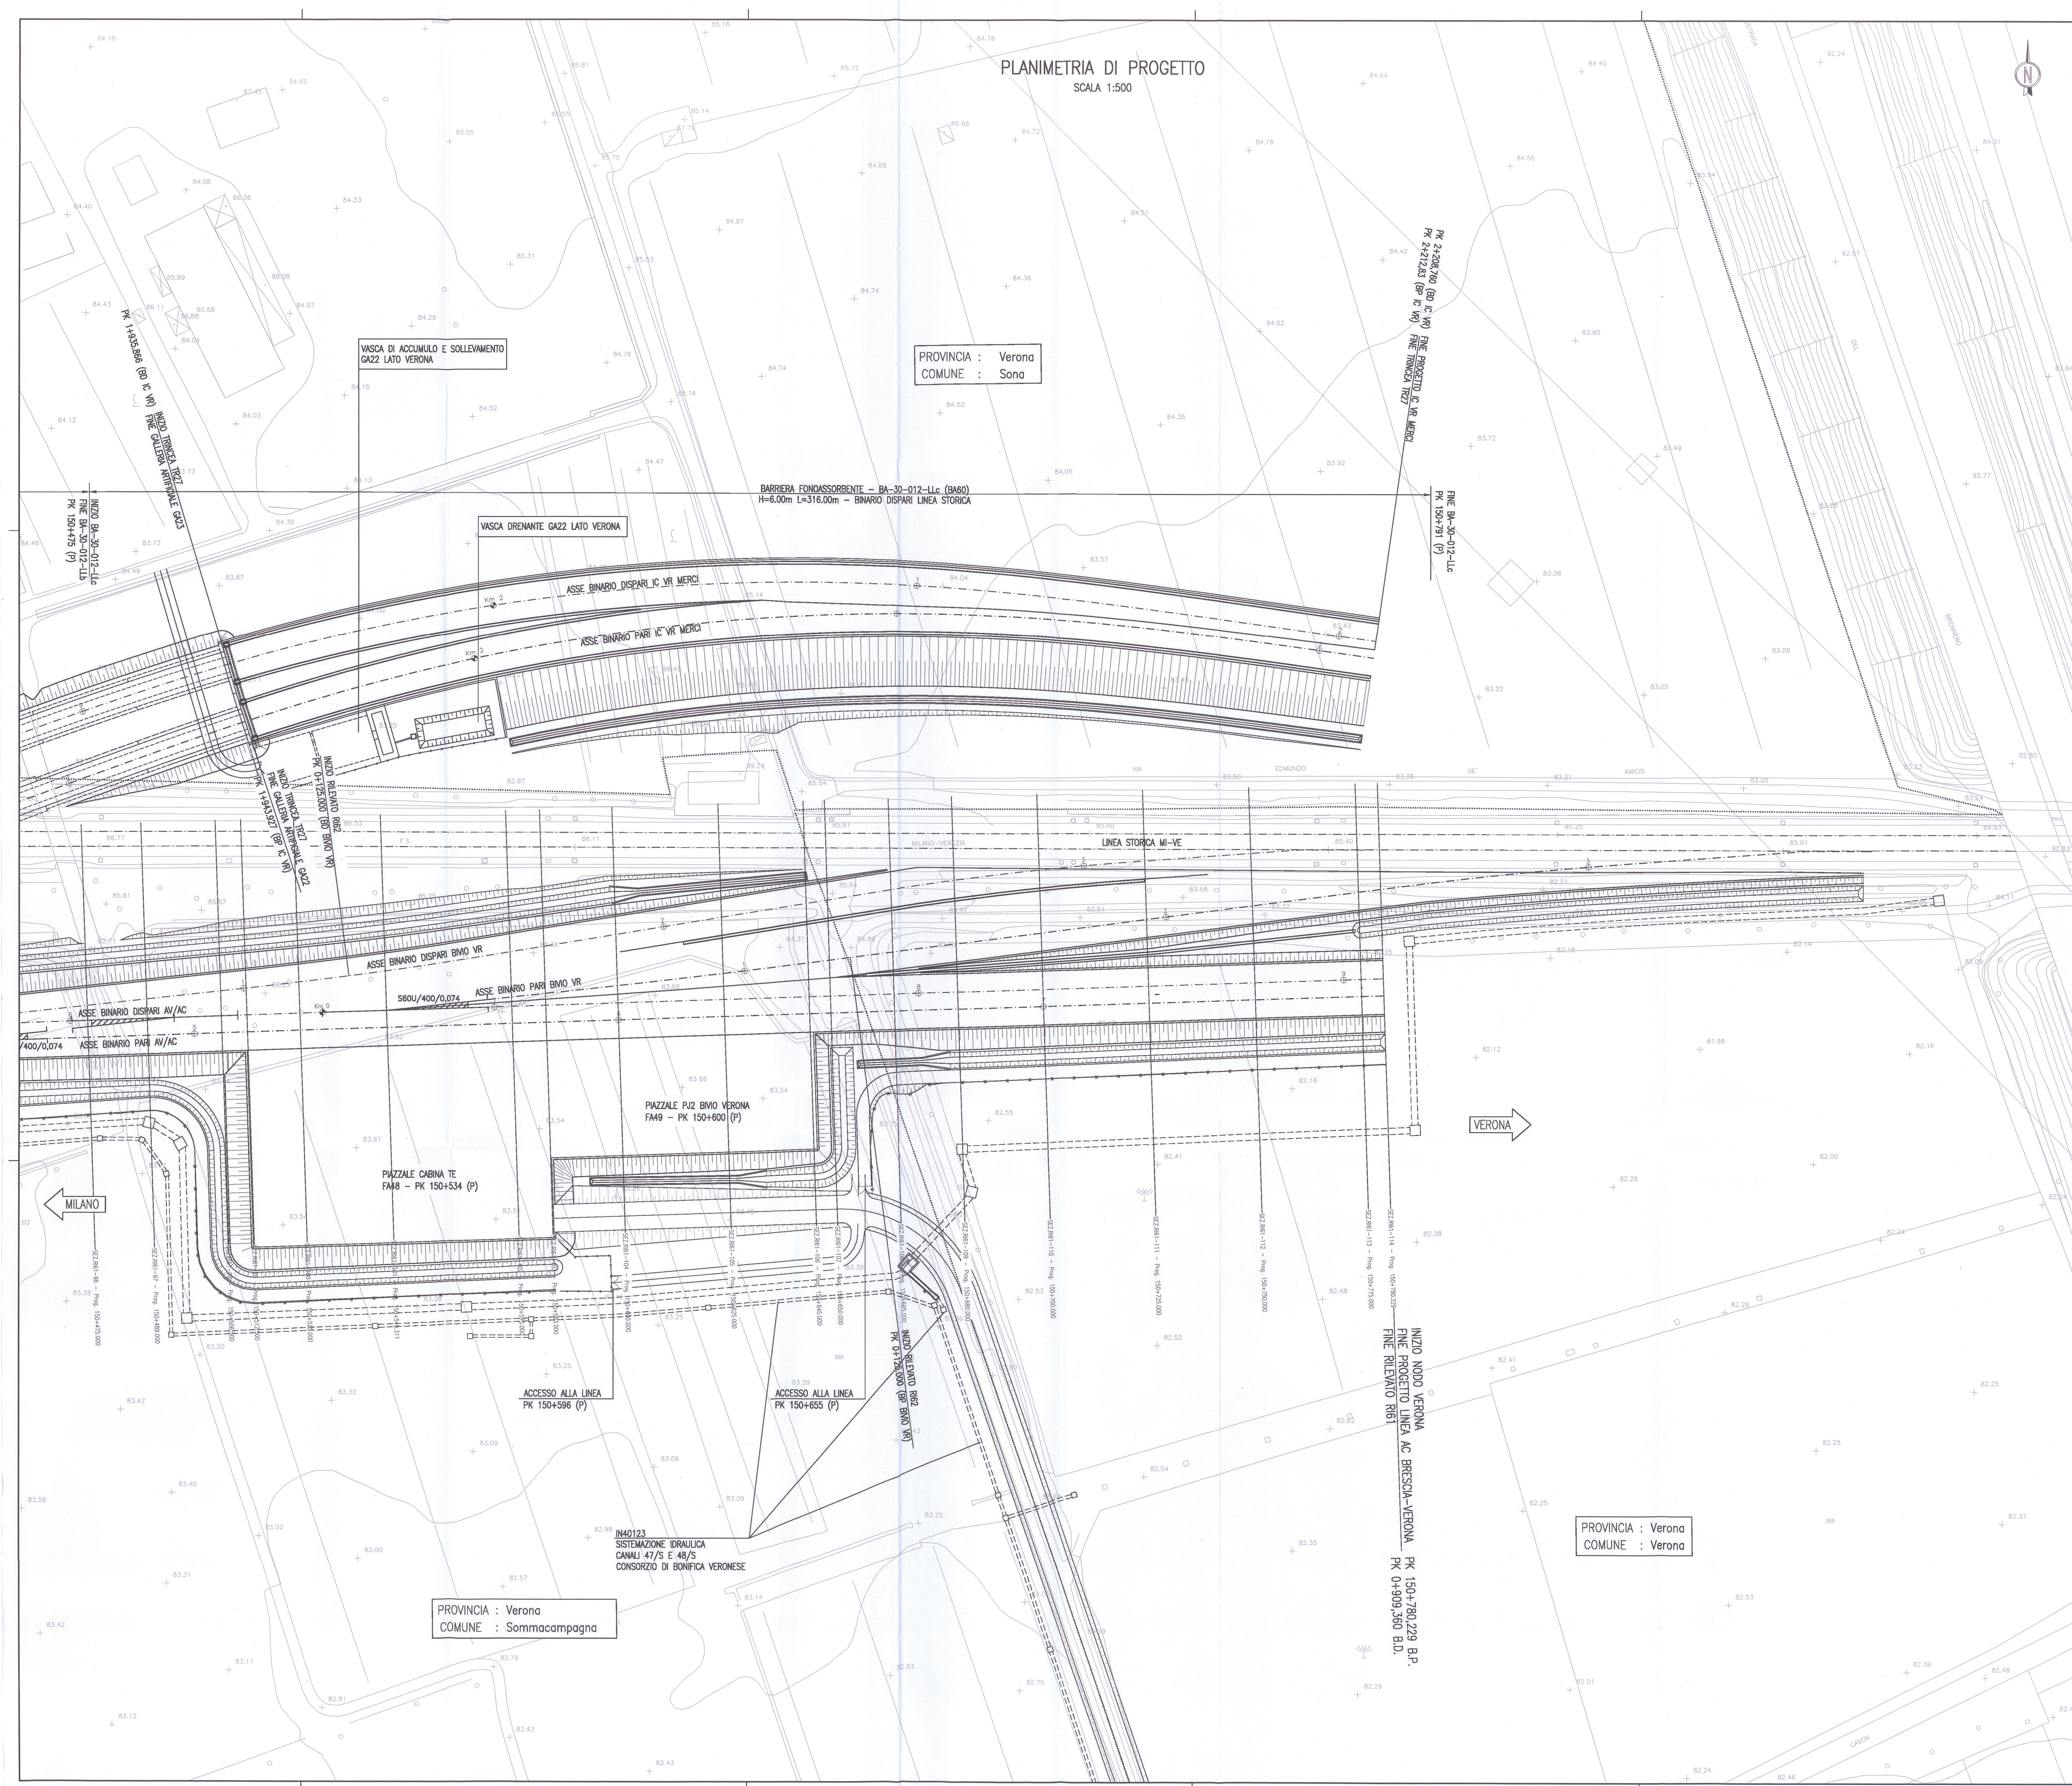


PROVINCIA : Verona
COMUNE : Sona

PROVINCIA : Verona
COMUNE : Verona

PROVINCIA : Verona
COMUNE : Sommacampagna

DESGRIZIONE

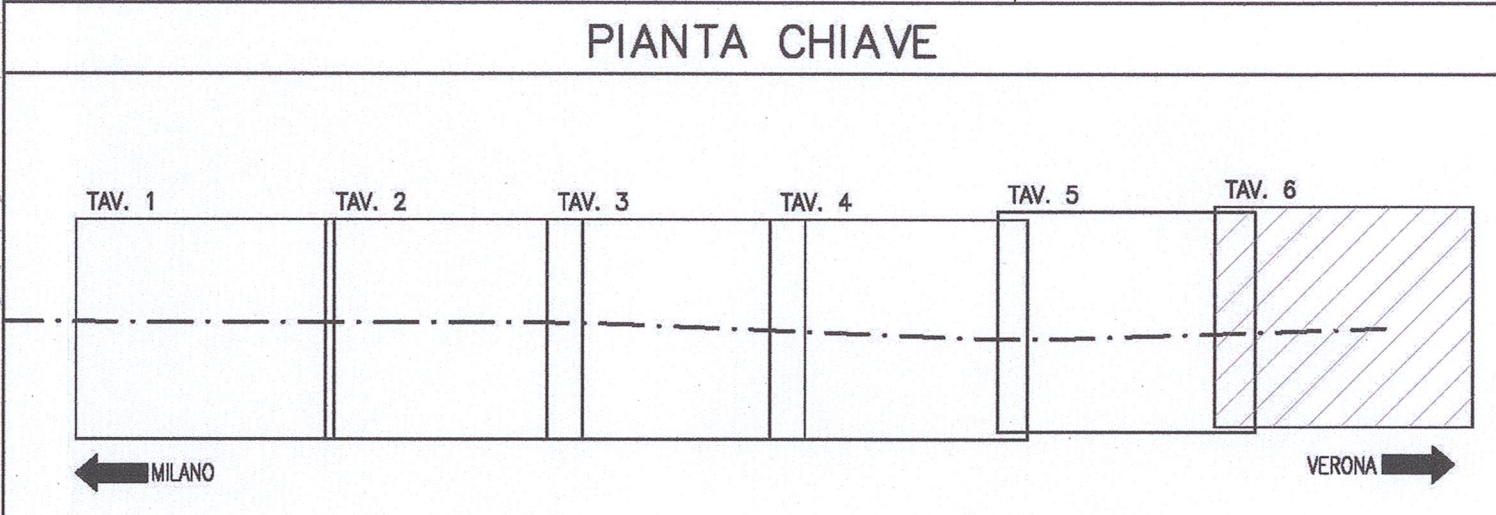

LEGENDA

[Line with dashes]	RECINZIONE
[Line with dots]	BARRIERA FONASSORRENTE
[Line with squares]	MURO DI SOSTEGNO
[Dotted line]	CONFINI COMUNALI
[Line with triangles]	BONIFICHE TERRENI CONTAMINATI

NOTE GENERALI

COMMITTENTE:

ALTA Sorveglianza:

GENERAL CONTRACTOR:

Cepav due
Consorzio ENI per l'Alta Velocità

INFRASTRUTTURE FERROVIARIE STRATEGICHE DEFINITE DALLA LEGGE OBIETTIVO N. 443/01

LINEA A.V./A.C. TORINO - VENEZIA Tratta MILANO - VERONA
Lotto funzionale Brescia-Verona

PROGETTO ESECUTIVO

R161 - RILEVATO LINEA AC DA PK 148+399,891 A PK 150+780,229

PLANIMETRIA DI PROGETTO
TAVOLA 6

GENERAL CONTRACTOR: **Cepav due** (Consorzio Cepav due, Direttore del Consorzio Ing. T. Tassinari)

DATA: 22 MAG 2020

SCALA: 1:500

COMMESSA	LOTTO	FASE	ENTE	TIPO DOC.	OPERA/DISCIPLINA	PROGR.	REV.
INOR	11	E	E2	P8	R16100	006	B

PROGETTAZIONE

Rev.	Descrizione	Autore	Data	Verifica	Data	Verifica
A	EMMISSIONE	Rocca	20/11/18	Aiello	20/11/18	Aiello
B	Revisione per istruttoria F. NORI1E22P8R100021A	Rocca	18/05/20	Aiello	18/05/20	Aiello
C						

Stampato dal Servizio di piattaggio ITALFERR S.p.A.

File: INOR1E22P8R100006B_10.dwg

Stampato: 22/05/2020 10:48:34

Scalo di plot: 1: