


PLANIMETRIA DI PROGETTO

Scala 1:500

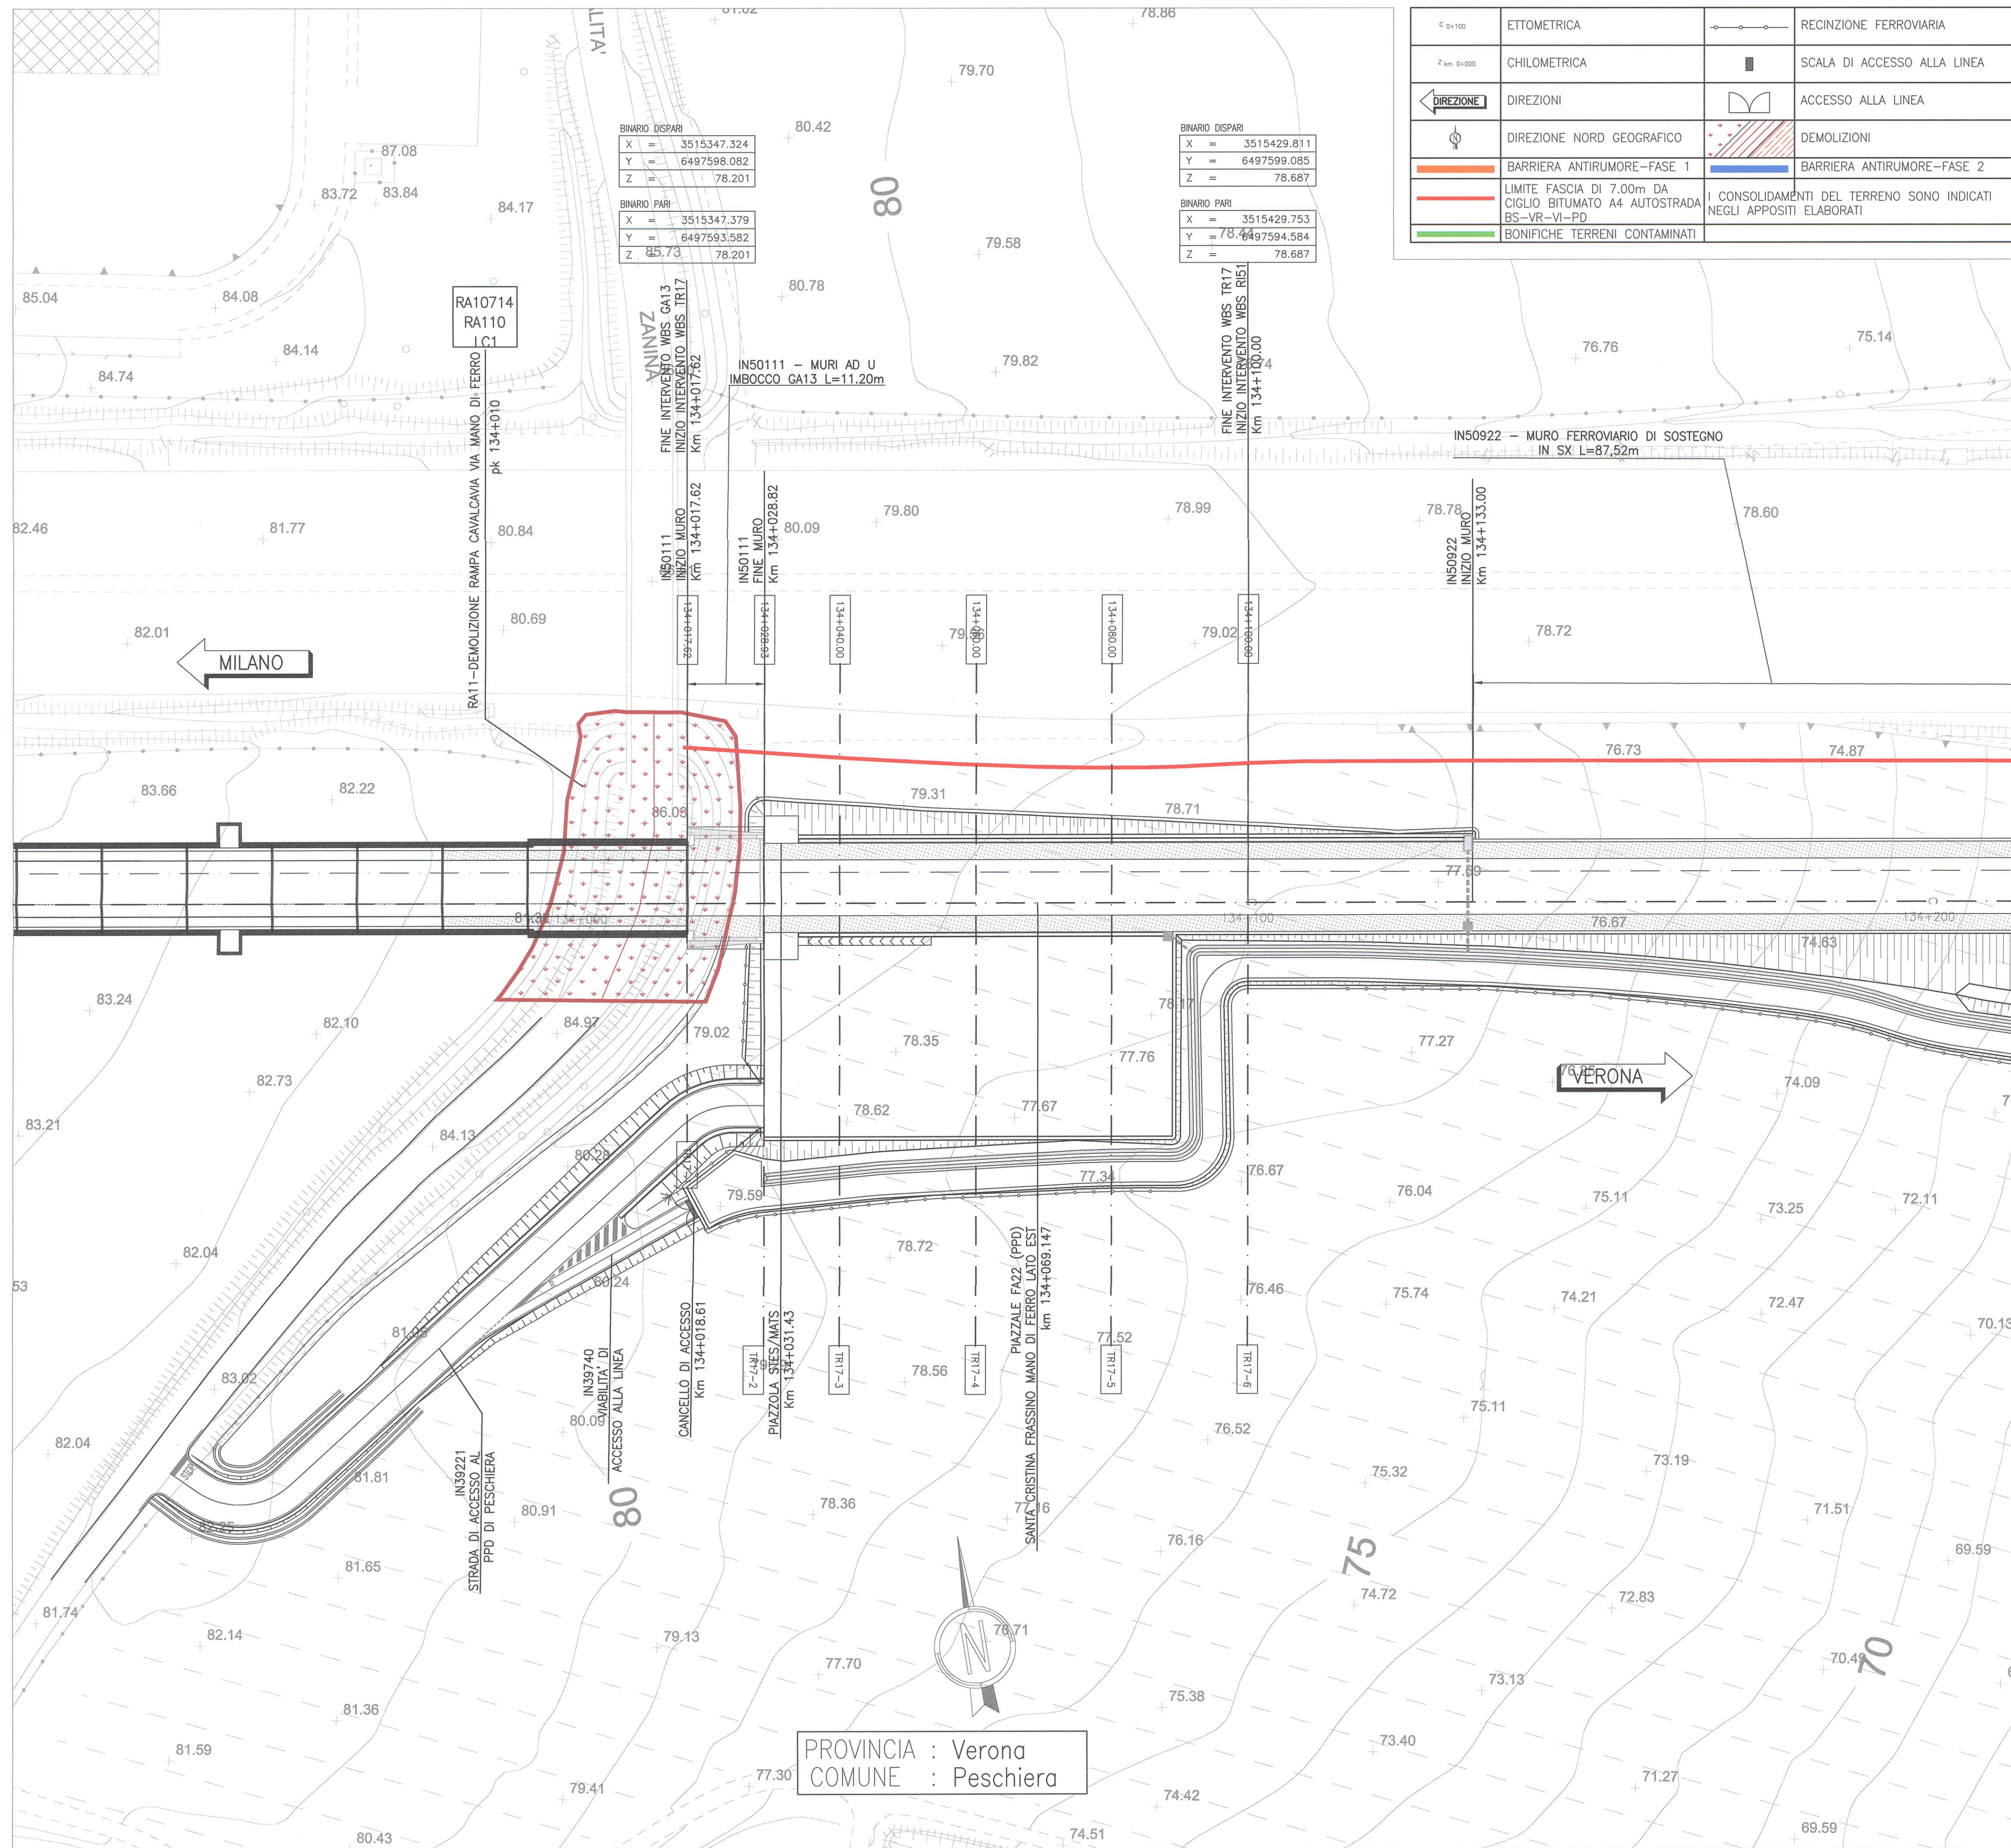


C 0+100	ETTOMETRICA		RECINZIONE FERROVIARIA
Z km 0+000	CHILOMETRICA		SCALA DI ACCESSO ALLA LINEA
	DIREZIONI		ACCESSO ALLA LINEA
	DIREZIONE NORD GEOGRAFICO		DEMOLIZIONI
	BARRIERA ANTIRUMORE-FASE 1		BARRIERA ANTIRUMORE-FASE 2
	LIMITE FASCIA DI 7.00m DA CIGLIO BITUMATO A4 AUTOSTRADA BS-VR-VI-PD	I CONSOLIDAMENTI DEL TERRENO SONO INDICATI NEGLI APPOSITI ELABORATI	
	BONIFICHE TERRENI CONTAMINATI		

DESCRIZIONE	CODICE
PROF. LONGITUDINALE	INOR11EE2PTR1700001
RELAZIONE TECNICA GENERALE	INOR11EE2RTR1700001
RELAZIONE IDRAULICA SMLTAMENTO ACQUE	INOR11EE2RTR1704001
PLANIMETRIA STATO DI FATTO	INOR11EE2PTR1700001
PLANIMETRIA SOTTOSERVIZI INTERFERENTI	INOR11EE2PTR1706001
SEZIONI TRASVERSALI	INOR11EE2WTR1700001
PLANIMETRIA IDRAULICA E SEZIONI	INOR11EE2PTR1704001
DETTAGLI IDRAULICI	INOR11EE2BTR1704001
SEZIONI TIPO - PIATTAFORMA IN RILEVATO DOPPIO BINARIO-V<200 Km/h	INOR11EE2WTR1700001
SEZIONI TIPO - PIATTAFORMA IN RILEVATO DOPPIO BINARIO-V<200 Km/h	INOR11EE2WTR1700001
SEZIONI TIPO - PIATTAFORMA IN TRINCEA IN TERRA A DOPPIO BINARIO-V<200 Km/h	INOR11EE2WTR1700001
SEZIONI TIPO - PIATTAFORMA IN TRINCEA IN TERRA A DOPPIO BINARIO-V<200 Km/h	INOR11EE2WTR1700001
ACCESSIBILITA' ALLA LINEA-RECINZIONE CON PALETTI IN CAP E RETE MET.-PIANTE.SEZIONI	INOR11EE2BTR1700001
PROSPETTI E PARTICOLARI	INOR11EE2BTR1700001
ACCESSIBILITA' ALLA LINEA-PISTA DI SERVIZIO INTERNA - DISEGNI TIPICI	INOR11EE2BTR1700001
ACCESSIBILITA' ALLA LINEA-SCALA ACCESSO ALLA LINEA -PIANTA, SEZIONI, PROSPETTI E PARTICOLARI	INOR11EE2BTR1700001
CORPO STRADALE FERROVIARIO - OPERE DI FINITURA DEI RILEVATI - PARTI IDRAULICHE	INOR11EE2BTR1700001
CORPO STRADALE FERROVIARIO LINEA AV - TOMINI - TIPOLOGICO OPERE CIVILI DI RACCORDO CANLETTE IDRAULICHE - PARTICOLARI COSTRUTTIVI	INOR11EE2BTR1700001
CORPO STRADALE FERROVIARIO LINEA AV E INTERCONNESSIONE-PARTICOLARI TIPOLOGICI	INOR11EE2BTR1700001
MURI-DA KM 110+542 A KM 120+000 E DA KM 141+000 A KM 150+070	INOR11EE2BTR1700001
CORPO STRADALE FERROVIARIO LINEA AV E INTERCONNESSIONE-PARTICOLARI TIPOLOGICI	INOR11EE2BTR1700001
MURI-DA KM 120+000 A KM 141+000	INOR11EE2BTR1700001
CORPO STRADALE FERROVIARIO LINEA AV- PARTICOLARE CANALLETTE PASSACAVI	INOR11EE2BTR1700001
FONDAZIONE RILEVATI - SEZIONI TIPO PER LINEA AV	INOR11EE2WTR1700001
BLOCCO DI FONDAZIONE PER CIPPO CHILOMETRICO SU RILEVATO PIANTE, SEZIONI E DETT. COSTRUTTIVI	INOR11EE2BTR1700001
CIPPI ETTOMETRICI E CHILOMETRICI STAFFE DI ATTACCO CARTELLI AI SOSTEGNI T.E. - DETTAGL	INOR11EE2BTR1700001
CIPPO CHILOMETRICO SU VIADOTTO E GALLERIE- SEZIONI TIPO E DETTAGLI COSTRUTTIVI	INOR11EE2BTR1700001
CIPPO CHILOMETRICO SU VIADOTTO E GALLERIE- SEZIONI TIPO E DETTAGLI COSTRUTTIVI	INOR11EE2BTR1700001
TIPOLOGICI EQUIPOTENZIALITA' PARAPETTI	INOR11EE2BTR1700001

NOTE GENERALI

CARATTERISTICHE DEI MATERIALI

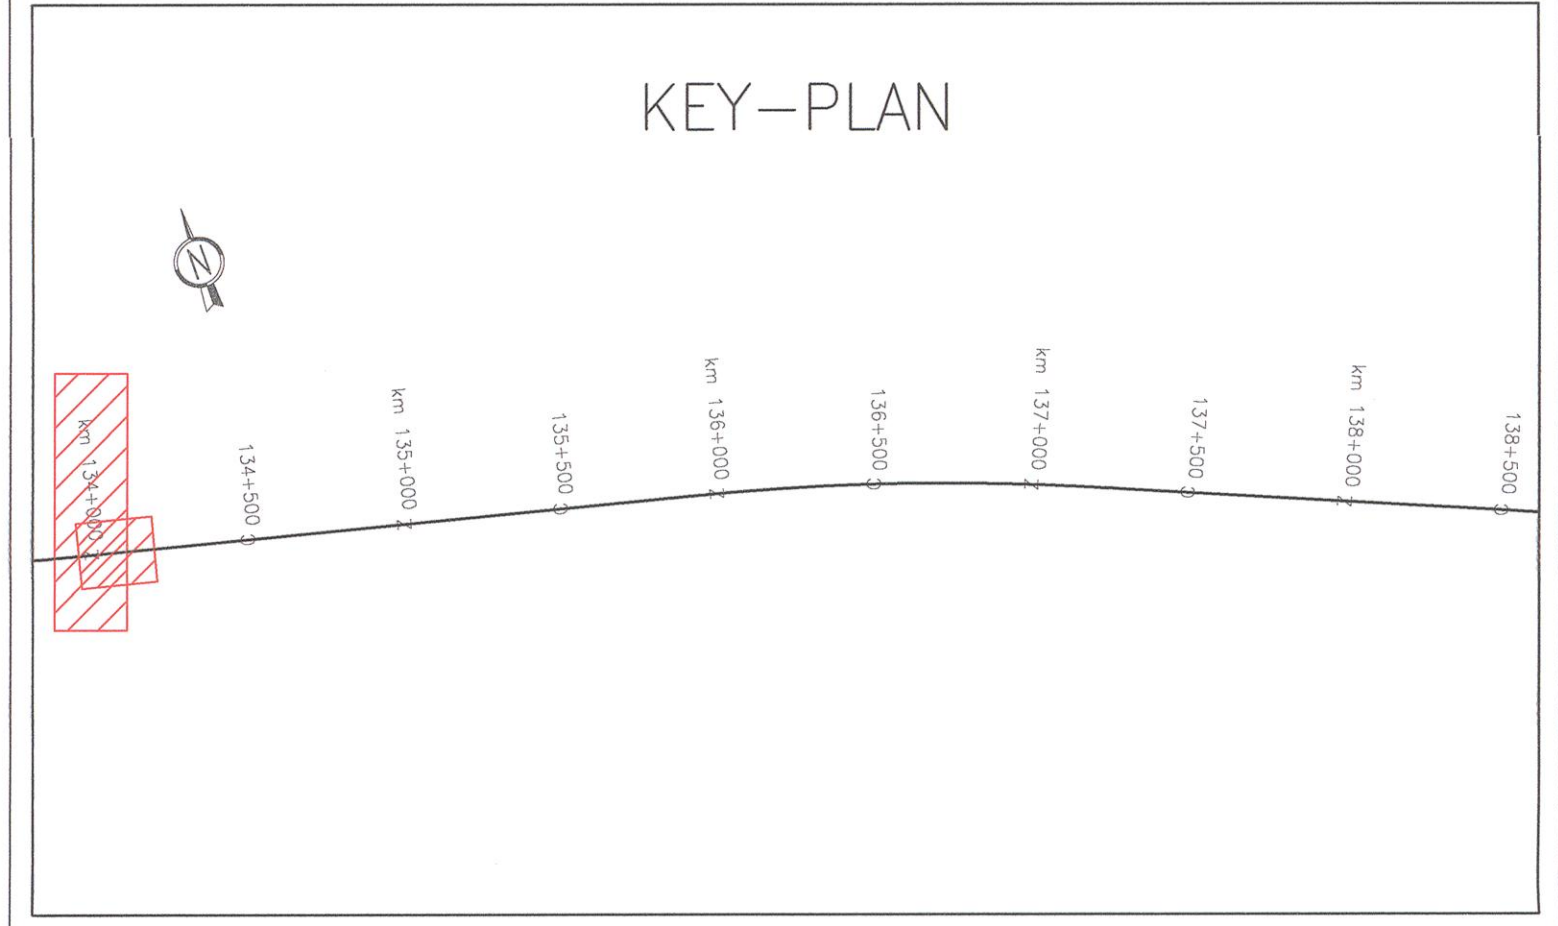

COMMITTENTE:

ALTA SORVEGLIANZA:

GENERAL CONTRACTOR:

Cepav due
Consorzio ENI per l'Alta Velocità

INFRASTRUTTURE FERROVIARIE STRATEGICHE DEFINITE DALLA LEGGE OBIETTIVO N. 443/01

LINEA A.V. /A.C. TORINO - VENEZIA Tratta MILANO - VERONA
Lotto funzionale Brescia-Verona
PROGETTO ESECUTIVO

TRINCEA TR17 DAL KM 134+017 AL KM 134+100
Planimetria stato di progetto

GENERAL CONTRACTOR: **Cepav due**
Consorzio Cepav due
Il Direttore del Consorzio (Ing. Taranta)

DIRETTORE LAVORI: _____

SCALA: 1:500

COMMESSA	LOTTO	FASE	ENTE	TIPO DOC.	OPERA/DISCIPLINA	PROGR.	REV.
INOR	11	E	E2	P8	TR1700	002	B

Rev.	Descrizione	Redatto	Data	Verificato	Data
A	Emissione	Ghelma	15/02/19	Galvanin	15/02/19
B	Revisione interna	Ghelma	30/09/19	Galvanin	30/09/19
C					