

PLANIMETRIA DI PROGETTO  
SCALA 1:500

PROVINCIA : Verona  
COMUNE : Sona

DISEGNI DI RIFERIMENTO

DESCRIZIONE	CODICE
- TR22 - RELAZIONE TECNICA GENERALE	INOR11E22P8TR2200001
- TR22 - RELAZIONE GEOTECNICA	INOR11E22P8TR2200001
- TR22 - PROFILO GEODINAMICO	INOR11E22P8TR2200001
- TR22 - PLANIMETRIA STATO DI FATTO	INOR11E22P8TR2200001
- TR22 - PROFILO LONGITUDINALE	INOR11E22P8TR2200001
- TR22 - RELAZIONE IDRAULICA	INOR11E22P8TR2200001
- TR22 - SEZIONI TRASVERSALI - TAVOLA 1	INOR11E22P8TR2200001
- TR22 - SEZIONI TRASVERSALI - TAVOLA 2	INOR11E22P8TR2200001
- TR22 - SEZIONI TRASVERSALI - TAVOLA 3	INOR11E22P8TR2200001
- TR22 - INCODICE - MURO DI CONTROTORIA IN D.X. DA PK 143+575,191 A PK 143+585,577	INOR11E22P8TR2200002
- TR22 - CARPENTERIA	INOR11E22P8TR2200001
- TR22 - IN40116 - SPINE DOPPIA CANNA 1,2x2,0 PK 143+735 - CARPENTERIA	INOR11E22P8TR2200001
- TR22 - IN50001 - MURO PIAZZALE FM1 - CARPENTERIA	INOR11E22P8TR2200001
- TR22 - VASCA DI RACCOLTA E SOLLEVAMENTO ACQUE - CARPENTERIA - PAVIMENTAZIONE	INOR11E22P8TR2200001
- TR22 - VASCA DI RACCOLTA E SOLLEVAMENTO ACQUE - CARPENTERIA - SEZIONI	INOR11E22P8TR2200001
- TR22 - VANILLA MATERIALI OPERE D'ARTE	INOR11E22P8TR2200001
- TR22 - PARTICOLARI COSTRUTTIVI OPERE D'ARTE - TAVOLA 1	INOR11E22P8TR2200001
- TR22 - PARTICOLARI COSTRUTTIVI OPERE D'ARTE - TAVOLA 2	INOR11E22P8TR2200002
- RO0 - SEZIONI TIPO - PAVIMENTAZIONE IN RILEVATO DOPPIO BINARIO-200x40x300m/a	INOR11E22P8TR2200003
- RO0 - SEZIONI TIPO - PAVIMENTAZIONE IN TRINCEA DOPPIO BINARIO-200x40x300m/a	INOR11E22P8TR2200003
- RO0 - ACCESSIBILITÀ ALLA LINEA-RENOVAZIONE CON PALETTI IN COP E RETE MET.-	INOR11E22P8TR2200003
- RO0 - SEZIONI, PROSPETTI E PARTICOLARI	INOR11E22P8TR2200002
- RO0 - ACCESSIBILITÀ ALLA LINEA-PIENA A SERVIZIO INTERNA - (DESEN TIPO)	INOR11E22P8TR2200001
- RO0 - ACCESSIBILITÀ ALLA LINEA-PIENA ACCESSO ALLA LINEA-PIENA, SEZIONI, PROSPETTI E PARTICOLARI	INOR11E22P8TR2200001
- RO0 - CORPO STRUTTURALE FERROVARIANO - OPERE DI FINITURA DEL RILEVATO - PARTI STRUTTURALI	INOR11E22P8TR2200001
- RO0 - CORPO STRUTTURALE FERROVARIANO LINEA AV - TORRELLI - TROLEDDO OPERE CIVILI DI RACCORDO	INOR11E22P8TR2200001
- RO0 - CANALITTE DRENALICHE - PARTICOLARI COSTRUTTIVI	INOR11E22P8TR2200001
- RO0 - CORPO STRUTTURALE FERROVARIANO LINEA AV- PARTICOLARE CANALITTE PASSAGGIO	INOR11E22P8TR2200004
- RO0 - FONDAZIONE RILEVATO - SEZIONI TIPO PER LINEA AV	INOR11E22P8TR2200001
- CS00 - BILICO DI FONDAZIONE PER COPPI CILINDRICI SU RILEVATO PIENA SEZIONE E RETI COSTRUTTIVE	INOR11E22P8TR2200001
- CS00 - OPERE ETROMETRICHE E CHILOMETRICHE SU RILEVATO PIENA SEZIONE E RETI COSTRUTTIVE	INOR11E22P8TR2200001
- CS00 - COPPI CILINDRICI SU MONTI E GALERIE - SEZIONI TIPO E DETTAGLI COSTRUTTIVI	INOR11E22P8TR2200003

NOTE GENERALI

LEGENDA

- ASSE BINARIO
- NUOVA RECINZIONE LINEA AV/AC
- RECINZIONE ESISTENTE LINEA STORICA
- BARRIERA FONDOASSORBENTE
- MARCIAPIEDI PUNTI ANTI-INCENDIO
- MARCIAPIEDI VIE DI ESODO
- MARCIAPIEDI A RASO (QUOTA PIANO FERRO)
- INIZIO PUNTI ANTI-INCENDIO (PK 143+656.57)
- RAMPA MARCIAPIEDI (PENDENZA 8%)

NOTE GENERALI

- TUTTE LE QUOTE ALTIMETRICHE SONO ESPRESSE IN METRI s.l.m.
- TUTTE LE PROGRESSIVE SONO ESPRESSE IN CHILOMETRI
- QF = QUOTA FONDO FOSSO / FONDO VASCA
- QS = QUOTA DI SCORRIMENTO CANALE IN CLS / TUBAZIONI

COMMITTENTE:  
 **RFI**  
RETE FERROVIARIA ITALIANA  
GRUPPO FERROVIE DELLO STATO

ALTA SOVREREGIANZA:  
 **ITALFERR**  
GRUPPO FERROVIE DELLO STATO


GENERAL CONTRACTOR:  
**Cepav due**  
Consorzio ENI per l'Alta Velocità

INFRASTRUTTURE FERROVIARIE STRATEGICHE DEFINITE DALLA LEGGE OBIETTIVO N. 443/01  
LINEA A.V. I.A.C. TORINO - VENEZIA Tratta MILANO - VERONA  
Lotto funzionale Brescia-Verona  
PROGETTO ESECUTIVO  
TR22 - TRINCEA LINEA AV/AC DA PK 143+575,191 A PK 143+829,891  
PLANIMETRIA DI PROGETTO

GENERAL CONTRACTOR: **Cepav due**  
Consorzio Cepav due  
il Direttore del Consorzio  
(Ing. T. Jorjani)

COMMESSA	LOTTO	FASE	ENTE	TIPO DOC.	OPERA/DISCIPLINA	PROGR.	REV.
INOR	11	E	E2	P8	TR22000	001	A

Rev.	Descrizione	Autore	Data	Verificato	Opere	Data
A	EMISSIONE		20/10/18			30/10/18
B						
C						

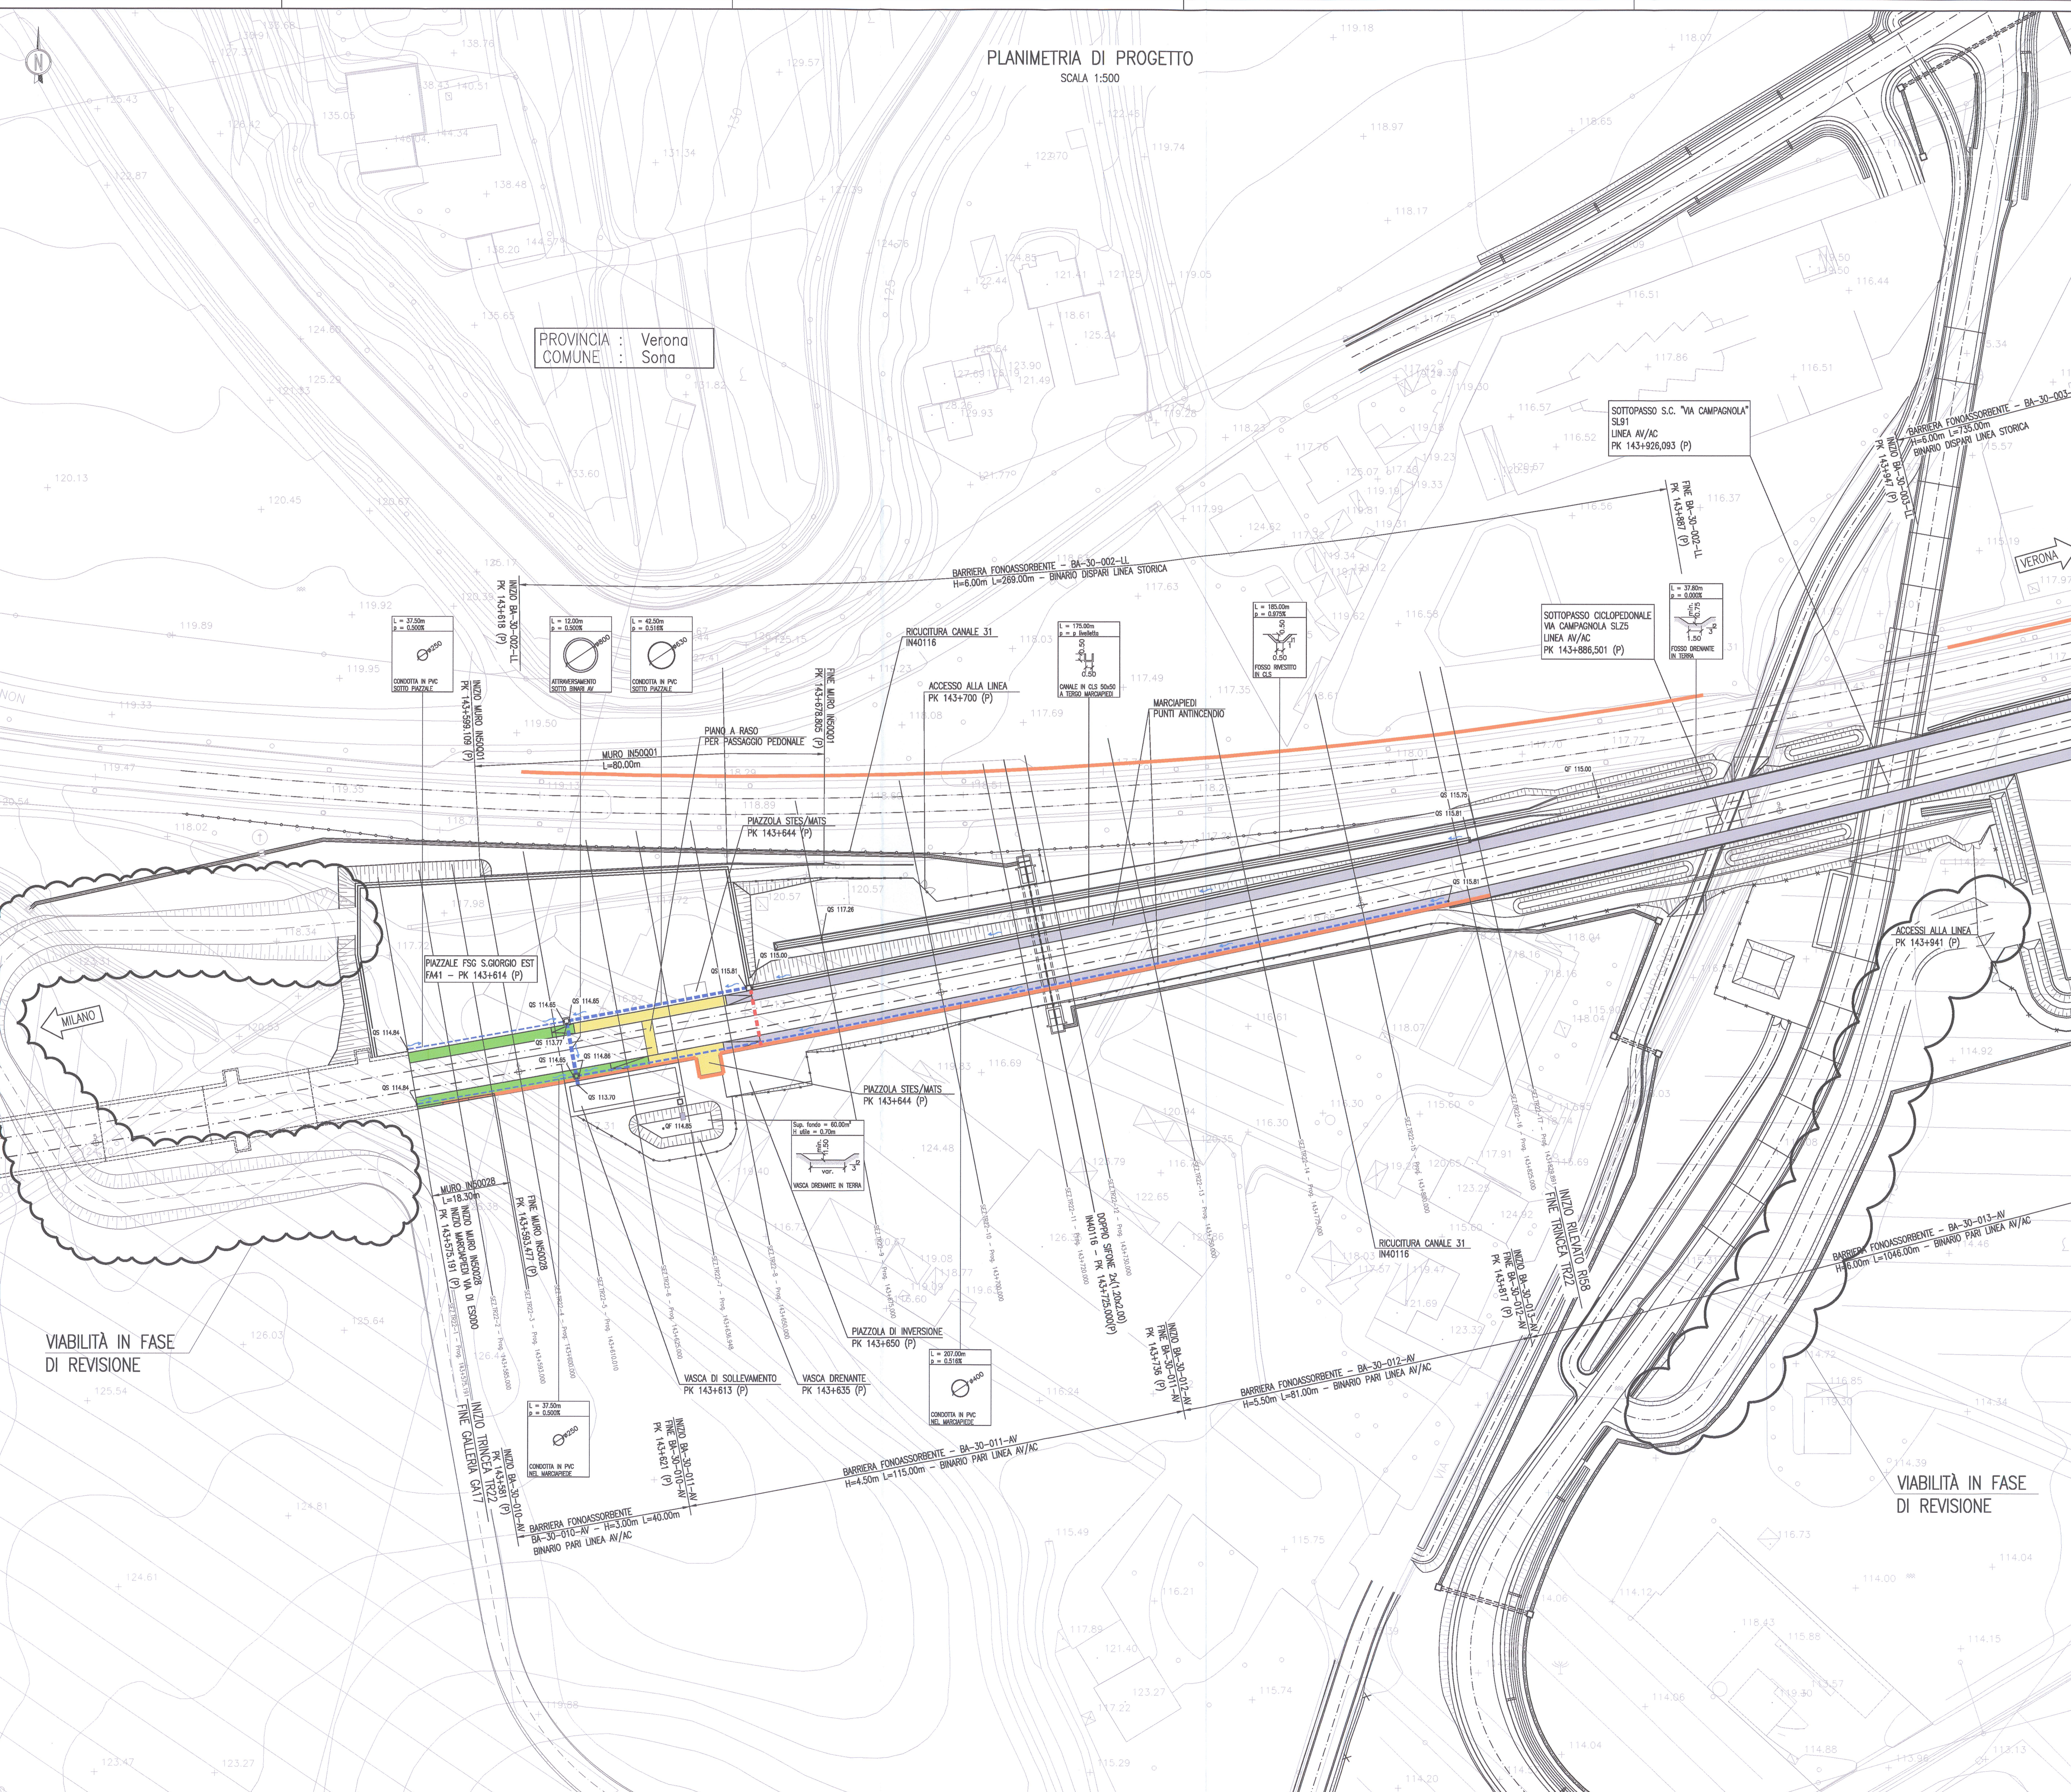

VIABILITÀ IN FASE DI REVISIONE

VIABILITÀ IN FASE DI REVISIONE