


DESEGNAZIONE DI RIFERIMENTO

DESCRIZIONE	CODICE
Riferimento area di approvvigionamento n.14	A20200E2P7M0007019
Opere di mitigazione a verde LONATO - Pianimetria 1/5	A20200E2P7M0007020
Opere di mitigazione a verde LONATO - Pianimetria 2/5	A20200E2P7M0007021
Opere di mitigazione a verde LONATO - Pianimetria 3/5	A20200E2P7M0007022
Opere di mitigazione a verde LONATO - Pianimetria 4/5	A20200E2P7M0007023
Opere di mitigazione a verde LONATO - Sezione 1/4	A20200E2W7M0007024
Opere di mitigazione a verde LONATO - Sezione 2/4	A20200E2W7M0007025
Opere di mitigazione a verde LONATO - Sezione 3/4	A20200E2W7M0007026
Opere di mitigazione a verde LONATO - Sezione 4/4	A20200E2W7M0007027
Riferimento area di approvvigionamento n.15	A20200E2P7M0007028
Opere di mitigazione a verde S.LORENZO - Pianimetria	A20200E2S7M0007029
Opere di mitigazione a verde S.LORENZO - Sezione	A20200E2S7M0007030
Opere di mitigazione a verde	A20200E2S7M0007031
Opere di mitigazione a verde tipo fascia boscosa siepe ar-arb	A20200E2S7M0007032
Opere di mitigazione a verde tipo passaggi fauna	A20200E2S7M0007033
Opere di mitigazione a verde tipo fascia boscosa	A20200E2S7M0007034
Opere di mitigazione a verde tipo filari	A20200E2S7M0007035
Opere di mitigazione a verde tipo siepi arbustive e arbustate	A20200E2S7M0007036
Opere di mitigazione a verde tipo viadotto "MA"	A20200E2S7M0007037
Opere di mitigazione a verde Schema di piantagione per viadotto "MA"	A20200E2S7M0007038

IL CODICE COMMESSA "A202" E' STATO SOSTITUITO CON "IN05"

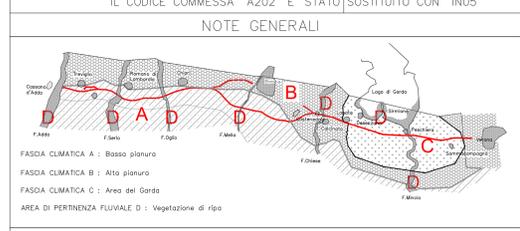

LEGENDA

TIPOLOGIE INTERVENTI DI MITIGAZIONE

	MB - Macchia boscosa		SM - Siepe arboreo-arbustiva
	AR - Arbustivo		SA - Siepe arbustiva
	PR - Prato		FR - Filare fitto
	FB - Fascia boscosa		FF - Filare fitto
	PF - Passaggio fauna		FC - Filare a cortina
	Proposta passaggio fauna Bre.Br.Mi.		Opere di mitigazione ACP
	MA - Sistemazione a verde lungo viadotto		Passaggio fauna progetto ACP
	Sigla identificativa dell'area		



COMMITTENTE:

ALTA SOVRIGLIANZA:

GENERAL CONTRACTOR:

INFRASTRUTTURE FERROVIARIE STRATEGICHE DEFINITE DALLA LEGGE OBIETTIVO N. 443/01
 LINEA A.V./A.C. TORINO - VENEZIA Tratta MILANO - VERONA
 Lotto funzionale Brescia-Verona
 PROGETTO DEFINITIVO

OPERE DI MITIGAZIONE A VERDE
 Pianimetria da km 108+630 a km 113+120

ALTA SOVRIGLIANZA

Verificato	Data	Approvato	Data

COMMESSA	LOTTO	FASE	ENTE	TIPO DOC.	OPERAZIONE	PROGR.	REV.	SCALA
IN05	01	D	E2	P5	100007	019	0	1:5.000

PROGETTAZIONE GENERAL CONTRACTOR								Autorizzato/Data	
Rev.	Data	Descrizione	Redatto	Data	Verificato	Data	Approvato	Data	Consortio
0	31/03/14	EMISSIONE PER CDS		31/03/14		31/03/14		31/03/14	
1									
2									
3									

Salpem S.p.a. COMM. 032121 | Data: 31/03/14 | File: 05931_05_DWG