Area distribuzione acqua
raggio m 15
angolo variabile, 90°–180°–360°

Irrigatori a pioggia dinamici
su palo alto

Irrigatori a pioggia dinamici
su palo alto raggio m 15
angolo variabile, 180°

Rete di distribuzione idrica

Fornitura acqua

Irrigatori a pioggia dinamici
su palo alto raggio m 15
angolo variabile, 360°

Rete di distribuzione idrica

Fornitura acqua

Irrigatori a pioggia dinamici
su palo alto raggio m 15
angolo variabile, 360°

2 Schema impianto d'irrigazione
Scala 1:2000

1 Planimetria di Progetto
Scala 1:1000

LV2 – RIPRISTINO FUNZIONI ESISTENTI OVE INTERESSATE DAI LAVORI

LV3 – RIPRISTINO FUNZIONI ESISTENTI OVE INTERESSATE DAI LAVORI

MILANO

VERONA

km 105

34P

34S

MR 2

MM 1

MO 1

MO 2

MM 2

MO 3

CAVALCAVIA VIA CAMPAGNA
Km 105+581.60

SL CANALE 2.00X1.50
Prog. 105+096

SL CANALE 2.00X1.50
Prog. 105+671

SL CANALE 2.00X1.50
Prog. 105+892

PK 0+902.00

PK 105+053.00

PK 105+095.80

PK 1+317.00

PK 1+489.00

PK 105+468.00

GALLERIA SCATOLARE TIPO "M3" TRA PALI ø1200
415.00

GALLERIA SCATOLARE TIPO "M4" TRA PALI ø1200
172.00

GALLERIA SCATOLARE TIPO "M4" TRA PALI ø 1200 L=472.00

GALLERIA ARTIFICIALE DI LONATO (GA06) L = 1440,00 m

Paratoia Piezometrica

LINEA ELETTRICA A.T. –kV220 km 105+095.80
(Esistente km 105+060)

LINEA ELETTRICA B.T. –km 105+567.00

FOGNATURA DN180 km 105+570.00
(Esistente km 105+570)

FOGNATURA DN250 km 105+571.00
(Esistente km 105+571)

ILLUMINAZIONE PUBBLICA –km 105+592.00
(Esistente km 105+592)

LINEA ELETTRICA B.T. –km 105+594.70
(Esistente km 105+595)

ACQUEDOTTO DN90 – km 105+645.00
(Esistente km 105+595)

GASDOTTO DN130 km 105+647.00
(Esistente km 105+650.50)

KM 115 AUTOSTRADA MILANO – VENEZIA (A 4)

CAV. 234

Cna. Bolarini

FRANCESCHINA (PROVINCIALE) VIA

VIA

6500900N
6500800N
6500700N
6500600N
6500500N
6500400N
6500300N
6500100N
6501100N
6501000N
5045000E
5045500E
5046000E
5046500E
5047000E
5047500E

DISEGNI DI RIFERIMENTO

DESCRIZIONE	CODICE
Opere di mitigazione a verde LONATO – Relazione	A202000DE2RGIM0007018
Opere di mitigazione a verde LONATO – Planimetria 1/5	A202000DE2P7IM0007019
Opere di mitigazione a verde LONATO – Planimetria 3/5	A202000DE2P7IM0007021
Opere di mitigazione a verde LONATO – Planimetria 4/5	A202000DE2P7IM0007022
Opere di mitigazione a verde LONATO – Planimetria 5/5	A202000DE2P7IM0007023
Opere di mitigazione a verde LONATO – Sezioni 1/2	A202000DE2WXIM0007029
Opere di mitigazione a verde LONATO – Sezioni 2/2	A202000DE2WXIM0007033
GA LONATO OVEST GA06	P08V07
GN LONATO GN02	P09V03
Opere di mitigazione a verde–Planimetria da km 104+120 a km 108+630	A202000DE2P5IM0007018
Opere di mitigazione a verde–Planimetria da km 108+630 a km 113+120	A202000DE2P5IM0007019

IL CODICE COMMESSA "A202" E' STATO SOSTITUITO CON "IN05"

NOTE GENERALI

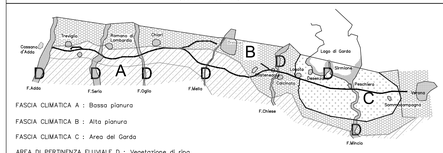

FASCIA CLIMATICA A : Bassa pianura

FASCIA CLIMATICA B : Alta pianura

FASCIA CLIMATICA C : Area del Garda

AREA DI PERTINENZA FLUVIALE D : Vegetazione di ripa

LEGENDA

MACCHIE

Macchia **MM**

Macchia **MO**

Macchia **MR**

RIPRISTINI

Ripristino funzioni/vegetazione esistente

QUADRO DI UNIONE

COMMITTENTE:

RFI RETE FERROVIARIA ITALIANA
GRUPPO FERROVIE DELLO STATO ITALIANE

ALTA SORVEGLIANZA:

ITALFERR
GRUPPO FERROVIE DELLO STATO ITALIANE

GENERAL CONTRACTOR:

Cepav due

INFRASTRUTTURE FERROVIARIE STRATEGICHE DEFINITE DALLA LEGGE OBIETTIVO N. 443/01

LINEA A.V. /A.C. TORINO - VENEZIA Tratta MILANO - VERONA
Lotto funzionale Brescia-Verona
PROGETTO DEFINITIVO

Opere di mitigazione a verde LONATO -Planimetria 2/5

IL PROGETTISTA INTEGRATORE
saipem spa
Territorio Sistemi
Dottore in Ingegneria Civile Sezione A
dell' Ordine degli Ingegneri della Provincia di Milano
n.A.20428 dal 26 Gennaio
di Civile e ambientale e dell'Informazione
Sez.A) Civile e Ambientale
Ordine degli Ingegneri della Provincia di Milano
Dott. Ing. Laura Fiorentino

ALTA SORVEGLIANZA		Verificato	Data	Approvato	Data	
	ITALFERR					

COMMESSA	LOTTO	FASE	ENTE	TIPO DOC.	OPERA/DISCIPLINA	PROGR.	REV.	SCALA
IN05	00	D	E2	P7	IM0007	020	0	1:1000

PROGETTAZIONE GENERAL CONTRACTOR

Autorizzato/Data

Rev.	Data	Descrizione	Redatto	Data	Verificato	Data	Approvato	Data
0	31/03/14	EMISSIONE PER CDS	Saipem	31/03/14	PADOVANI	31/03/14	Cepav due	31/03/14
1								
2								
3								

Consorzio Cepav due
Project Director
Ing. F. Cosentino
Data:

Saipem S.p.a. COMM. 032121 | Data: 31/03/14 | File: 05962_06_DWG

Progetto cofinanziato dalla Unione Europea

CUP. F81H91000000008

Scala di plot: 1: