

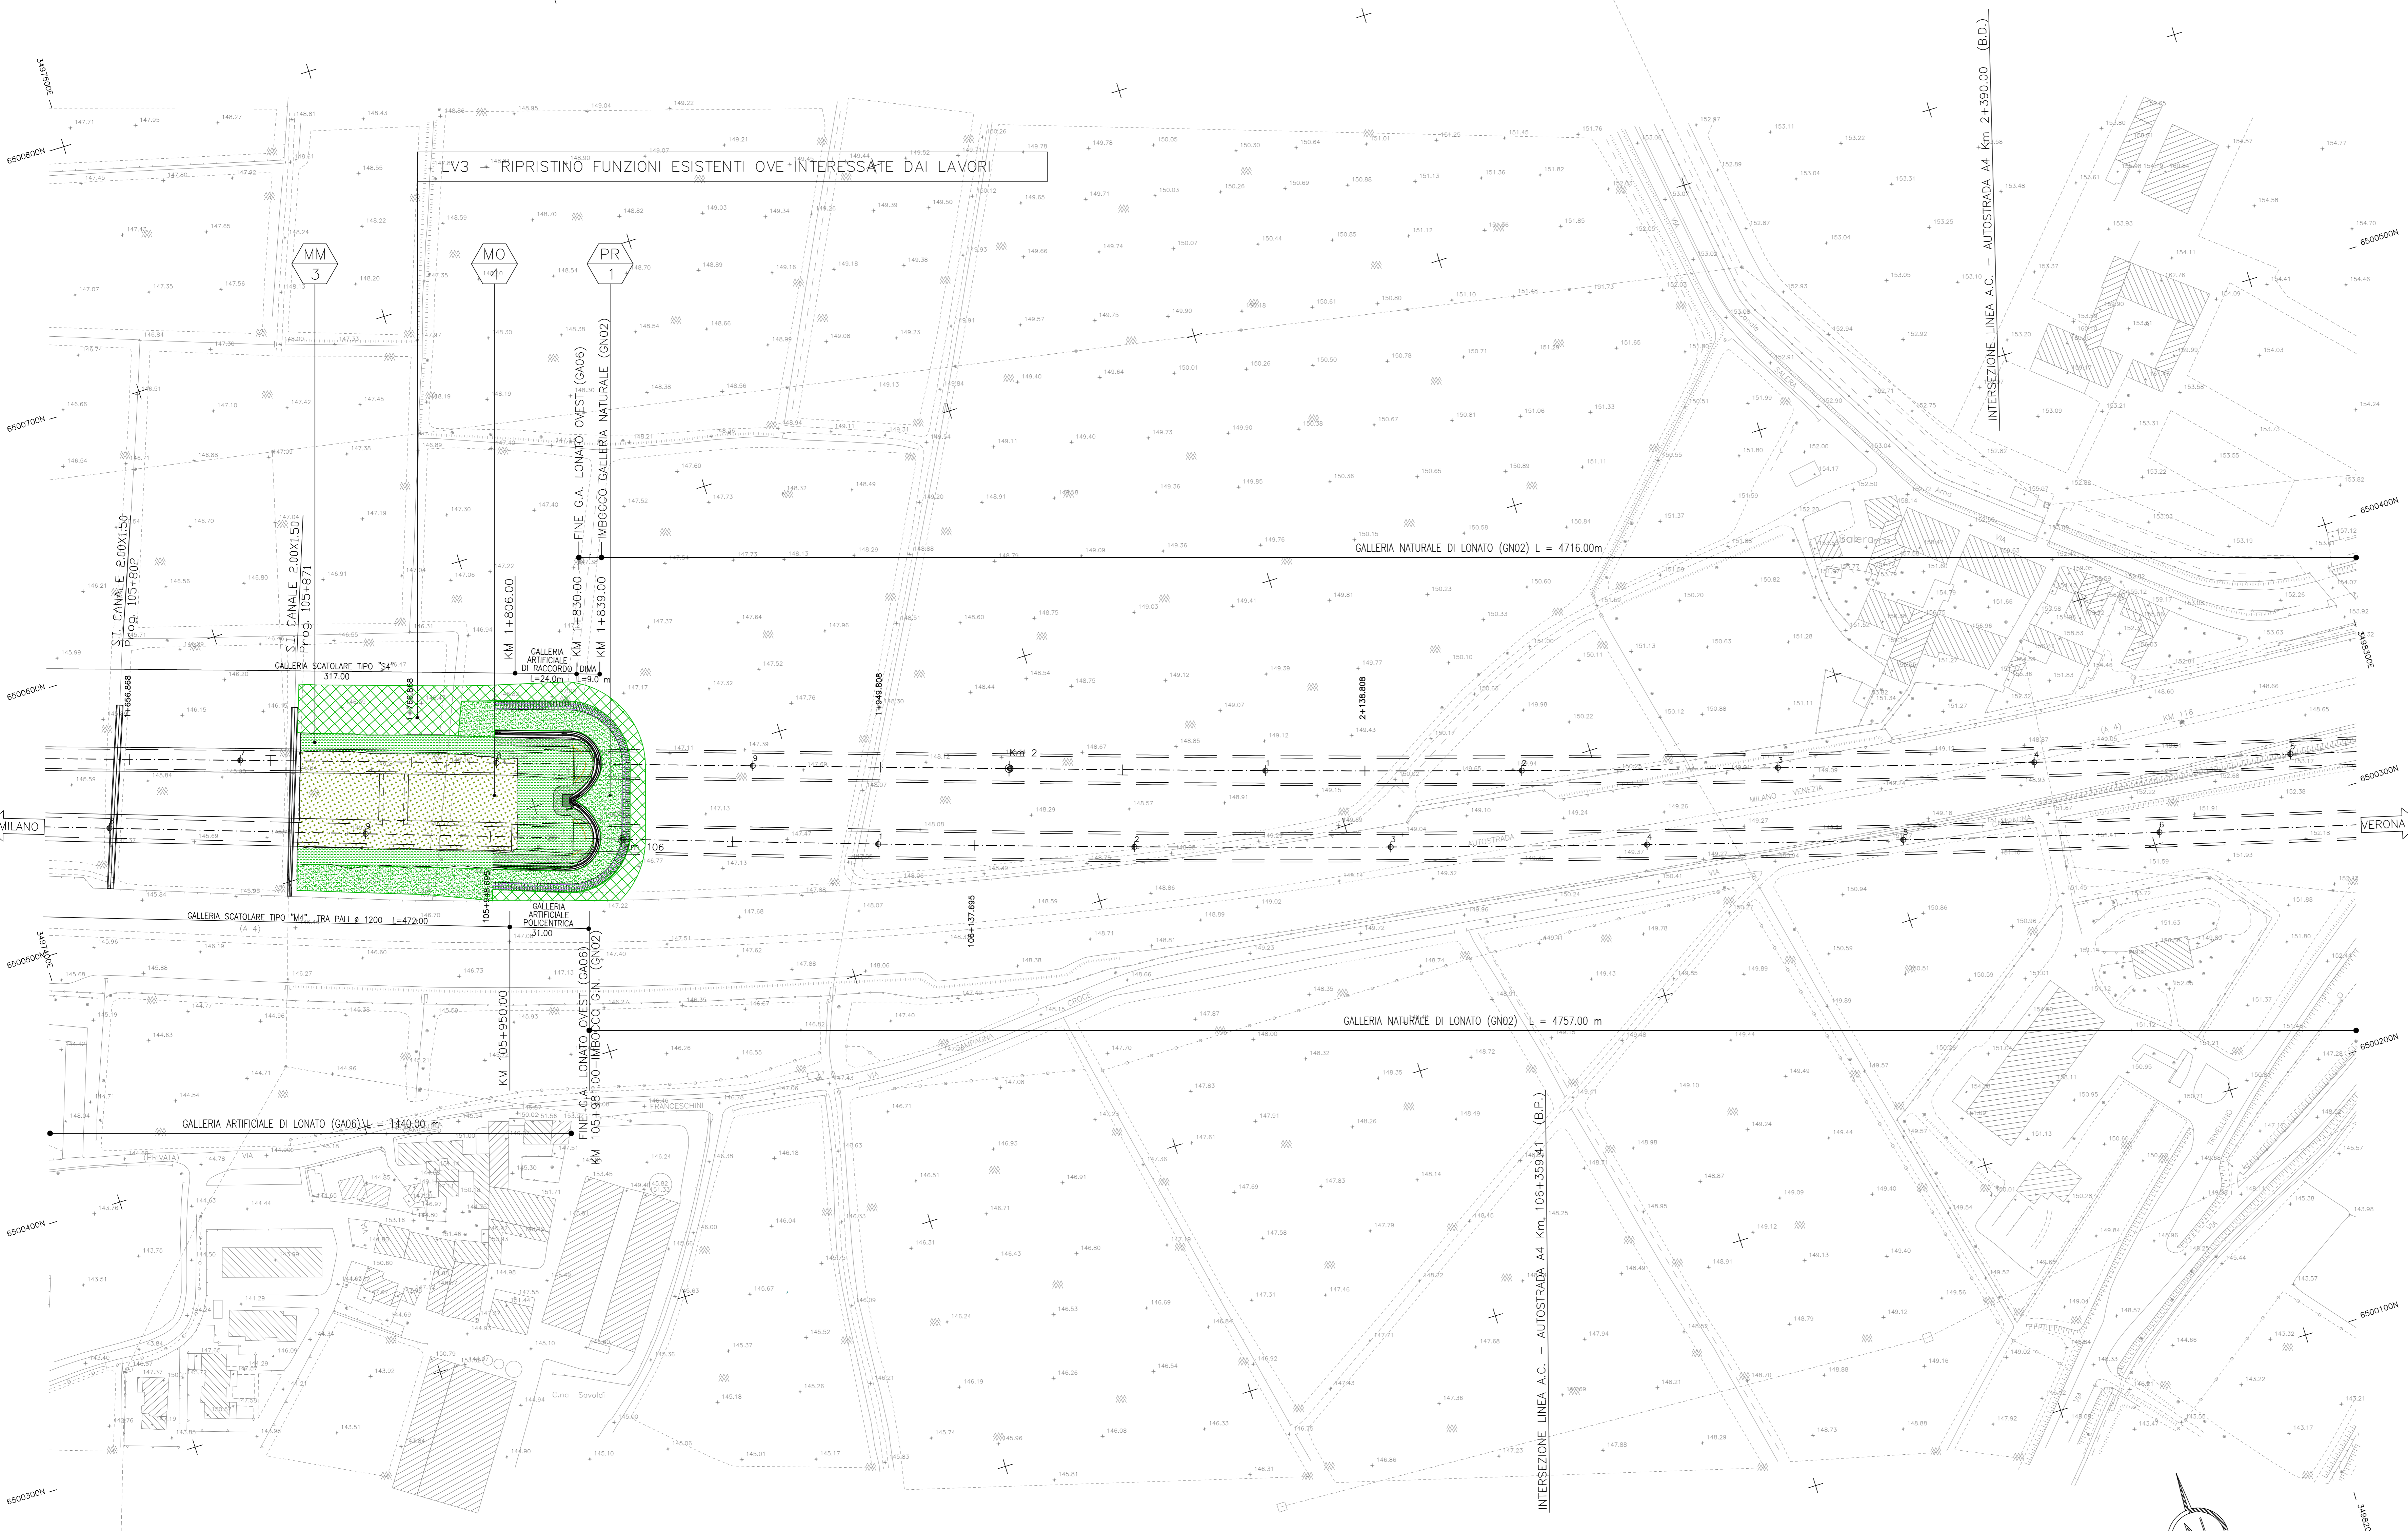


2) Schema impianto d'irrigazione
Scala 1:2000

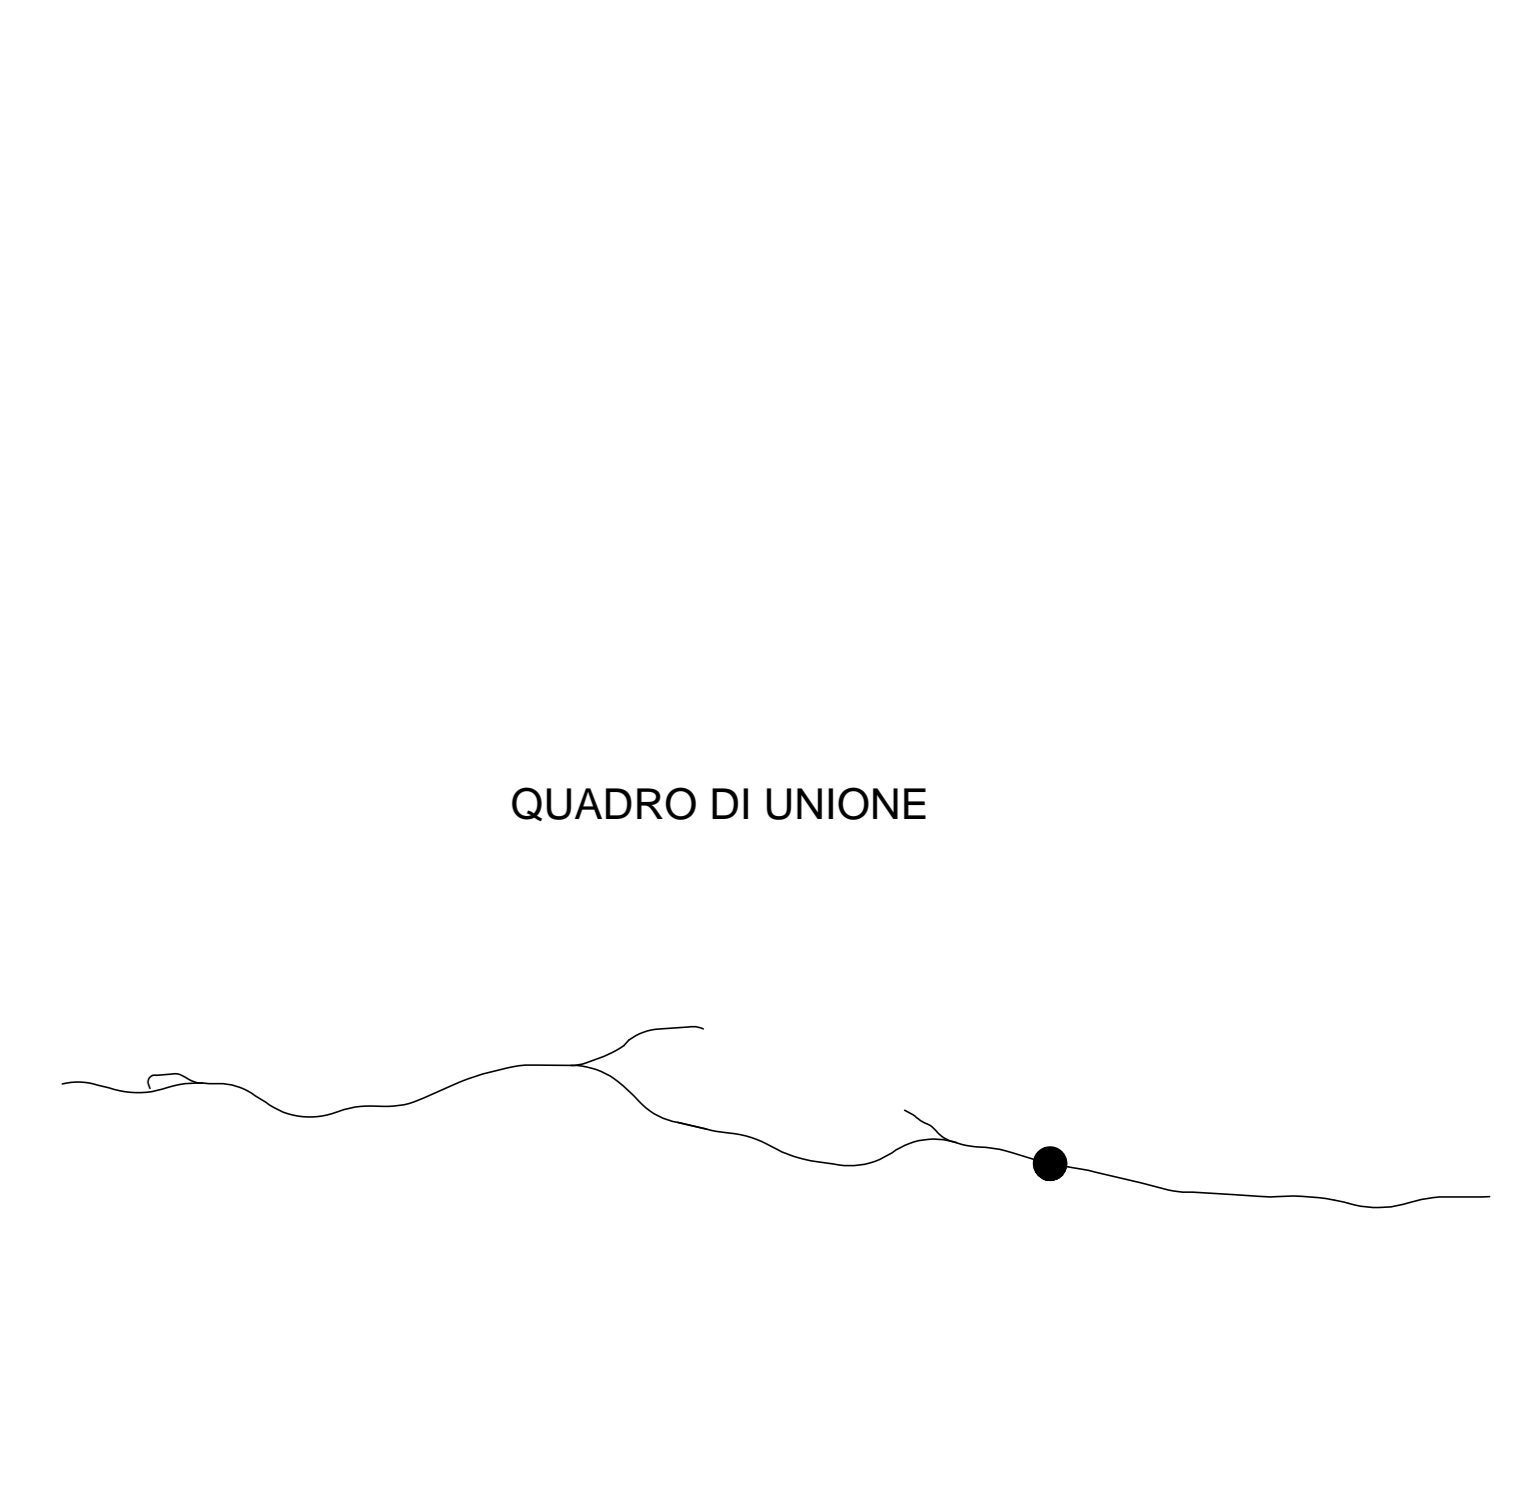

1) Planimetria di Progetto
Scala 1:1000

DESCRIZIONE	CODICE
Opere di mitigazione a verde LONATO - Relazione	A20200DE2RGM0007018
Opere di mitigazione a verde LONATO - Planimetria 1/5	A20200DE2P7M0007019
Opere di mitigazione a verde LONATO - Planimetria 2/5	A20200DE2P7M0007020
Opere di mitigazione a verde LONATO - Planimetria 4/5	A20200DE2P7M0007022
Opere di mitigazione a verde LONATO - Planimetria 5/5	A20200DE2P7M0007023
Opere di mitigazione a verde LONATO - Sezioni 1/2	A20200DE2WXM0007029
Opere di mitigazione a verde LONATO - Sezioni 2/2	A20200DE2WXM0007033
GA LONATO OVEST GA06	P08V07
GN LONATO GN02	P09V03
Opere di mitigazione a verde-Planimetria da km 104+120 a km 108+630	A20200DE2P5M0007018
Opere di mitigazione a verde-Planimetria da km 108+630 a km 113+120	A20200DE2P5M0007019
IL CODICE COMMESSA "A202" E' STATO SOSTITUITO CON "IN05"	

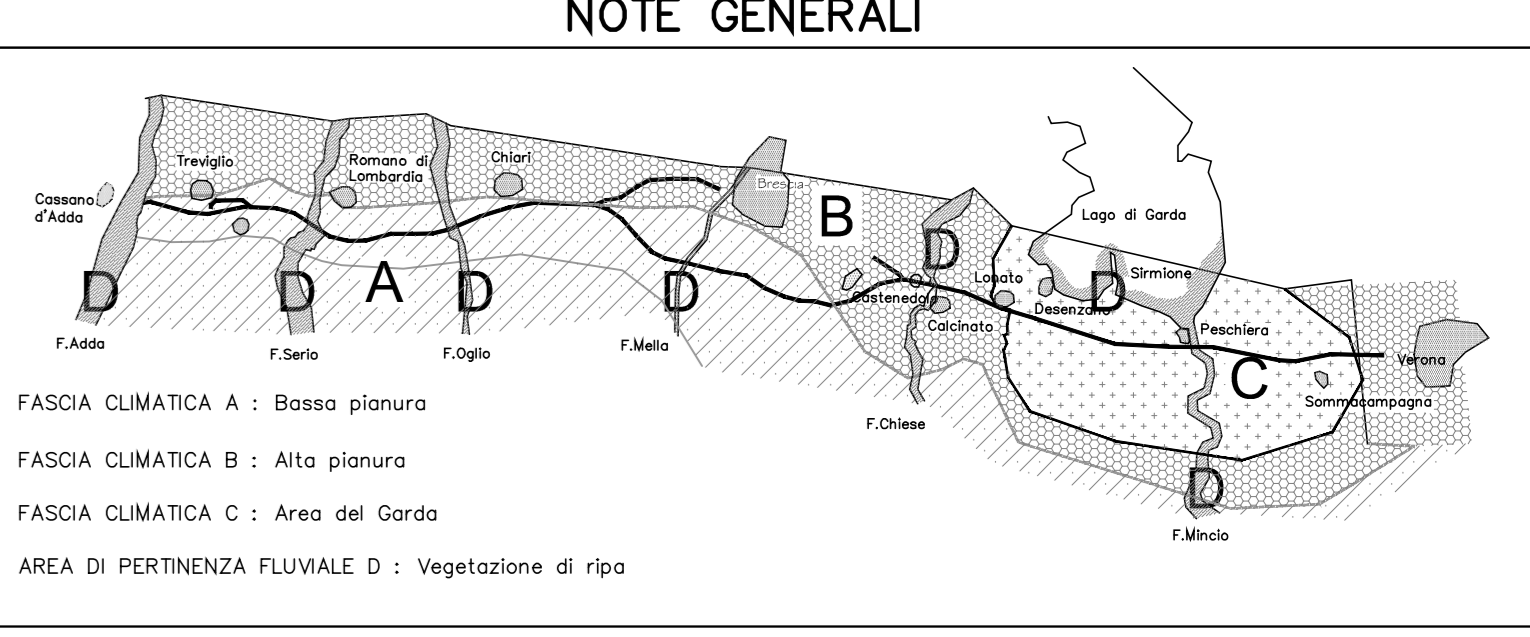

COMMITTENTE: **RFI RETE FERROVIARIA ITALIANA GRUPPO FERROVIE DELLO STATO ITALIANO**

ALTA SOVRIGLIANZA: **ITALFERR**

GENERAL CONTRACTOR: **Cepav due**

INFRASTRUTTURE FERROVIARIE STRATEGICHE DEFINITE DALLA LEGGE OBIETTIVO N. 443/01
LINEA A.V./A.C. TORINO - VENEZIA Tratta MILANO - VERONA
Lotto funzionale Brescia-Verona
PROGETTO DEFINITIVO

Opere di mitigazione a verde LONATO - Planimetria 3/5

ALTA SOVRIGLIANZA: **ITALFERR**

COMMESSA	LOTTO	FASE	ENTE	TIPO DOC.	OPERAZIONE	PROGR.	REV.	SCALA
IN05	01	D	E2	P7	M00107	021	0	1:1000

PROGETTAZIONE GENERAL CONTRACTOR								Autorizzato/Date	
Rev.	Data	Descrizione	Redatto	Data	Verificato	Data	Approvato	Data	Consorto
0	31/03/14	EMISSIONE PER CDS	...	31/03/14	...	31/03/14	...	31/03/14	Cepav due
1									Project director
2									...
3									...

SAIEM S.p.a. COMM. 032121 Data: 31/03/14 File: 05963_06_DWG

Scalo di sito: 1