



2 Schema di irrigazione: planimetria
Scala 1:2000

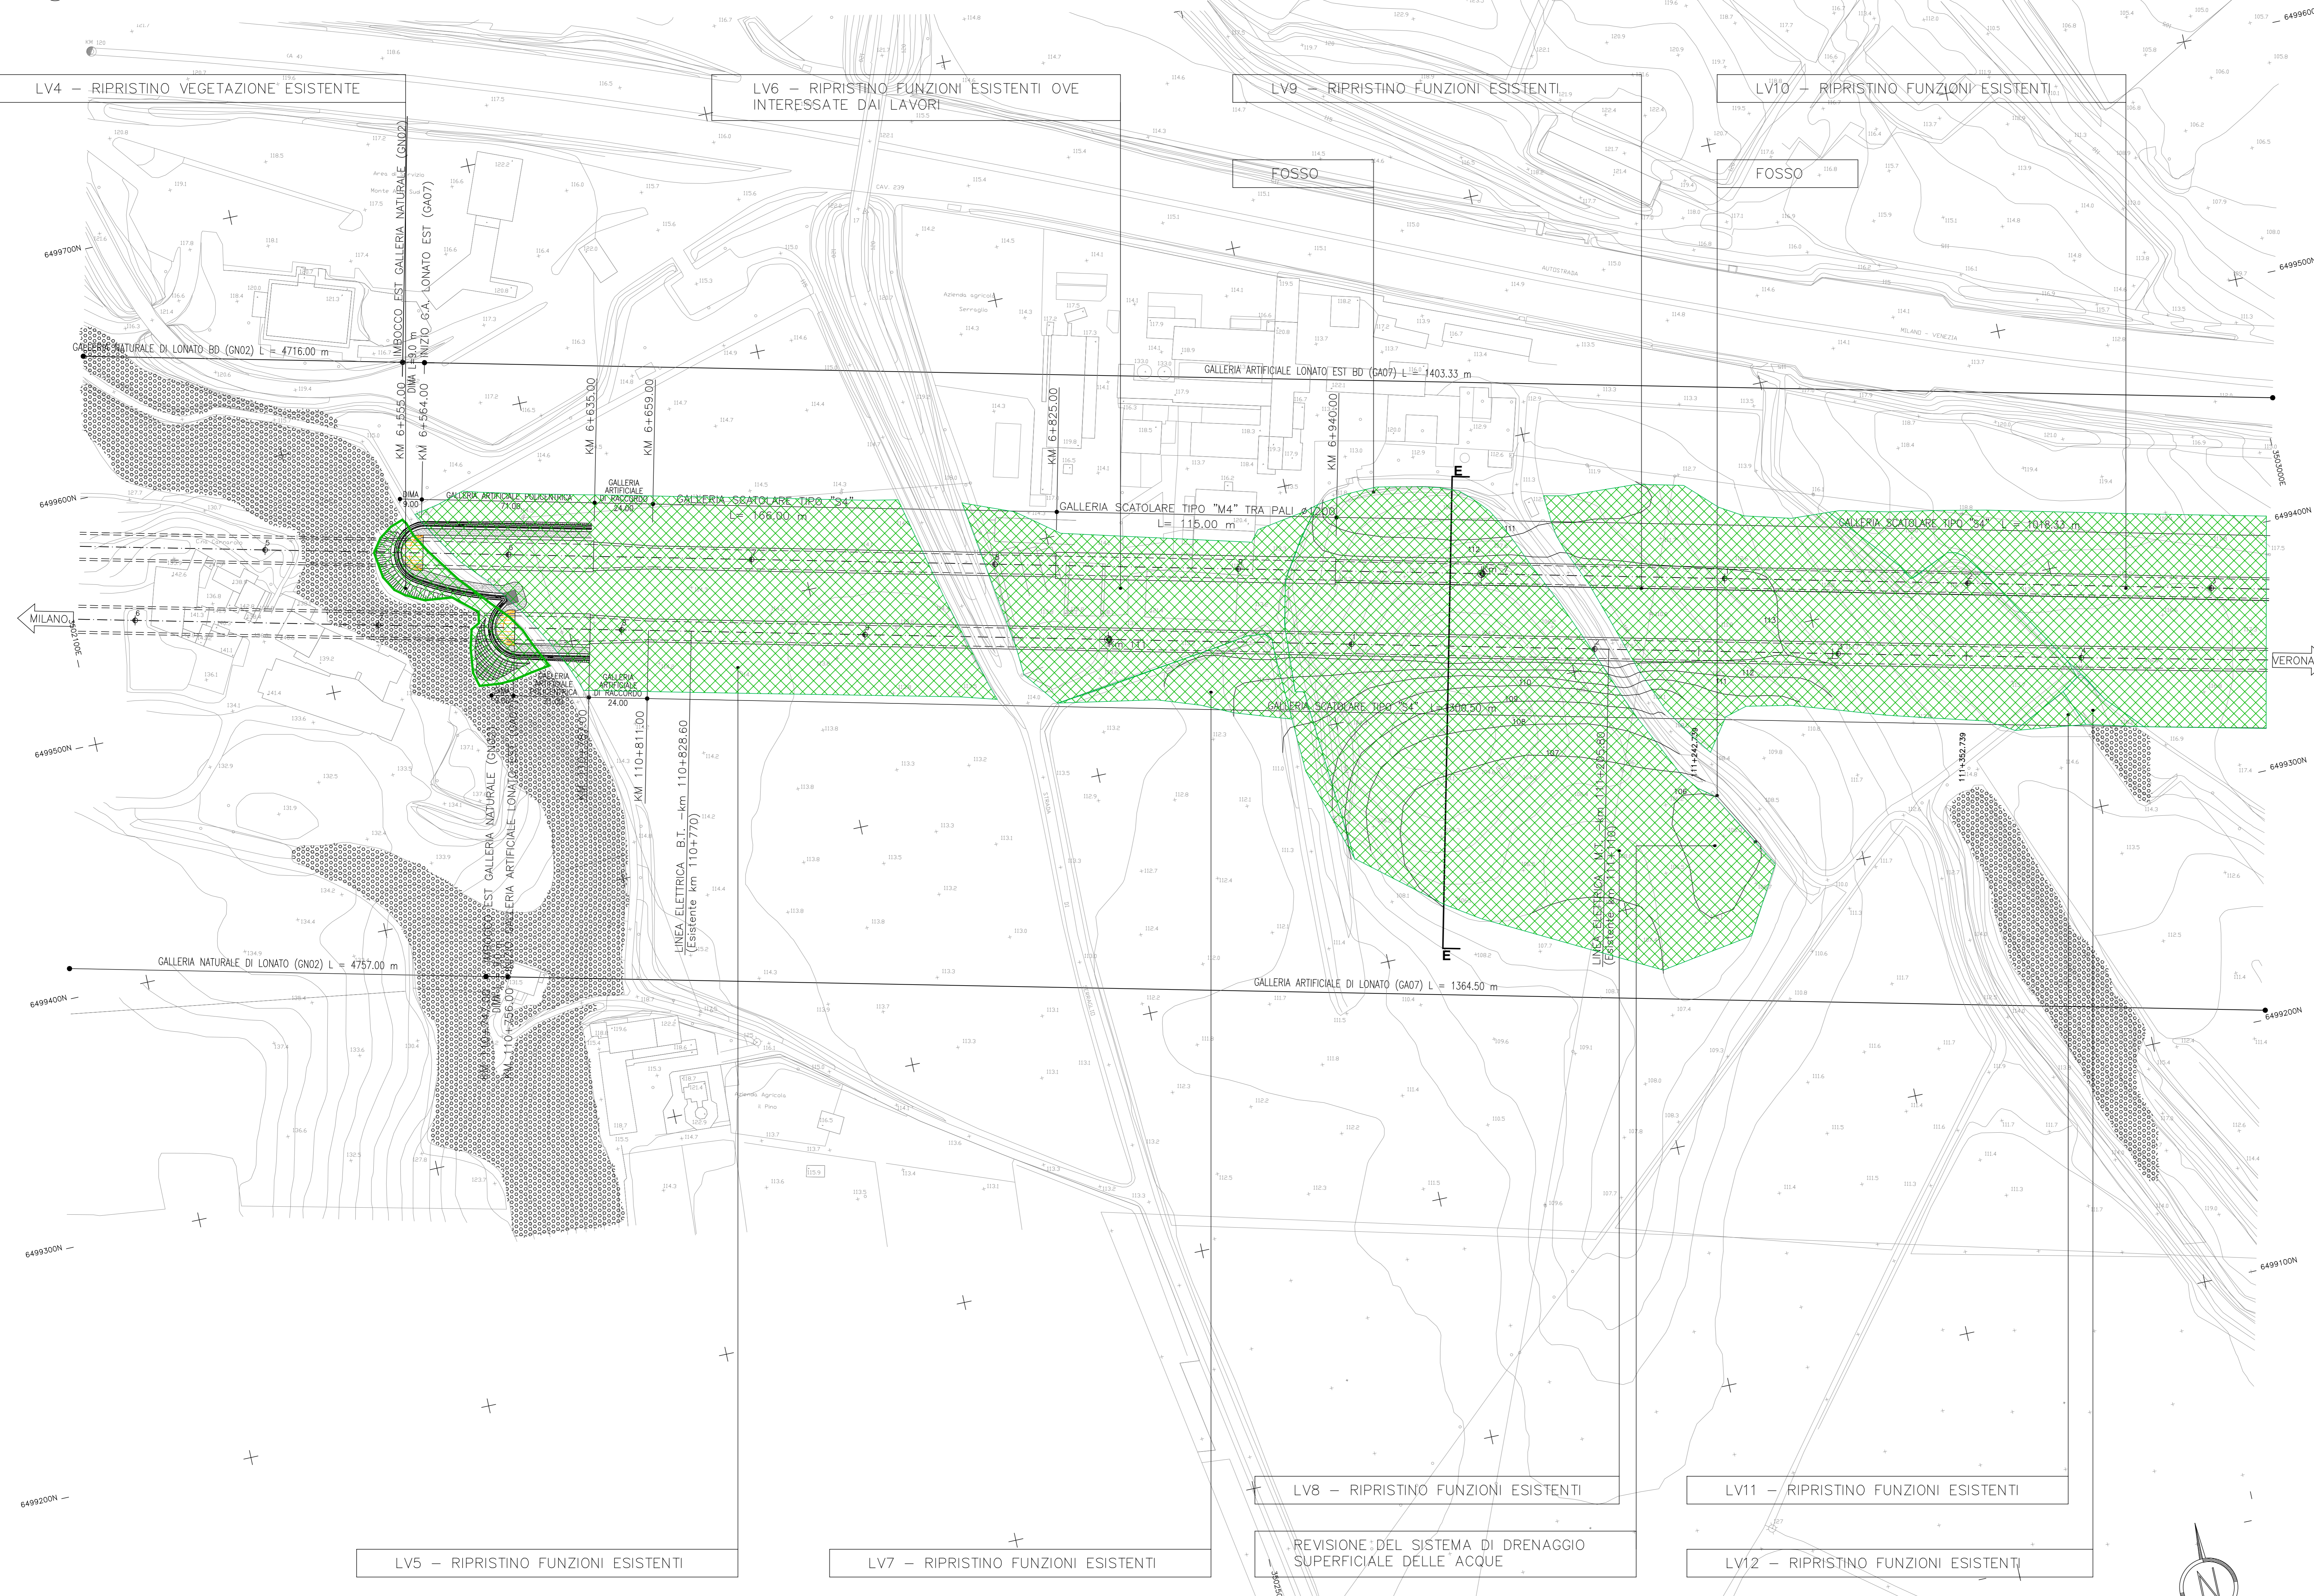

1 Planimetria di progetto
Scala 1:1000

DESCRIZIONE	CODICE
Opere di mitigazione a verde LONATO - Relazione	A20200DE2RGM0007018
Opere di mitigazione a verde LONATO - Planimetria 1/5	A20200DE2P7M0007019
Opere di mitigazione a verde LONATO - Planimetria 2/5	A20200DE2P7M0007020
Opere di mitigazione a verde LONATO - Planimetria 3/5	A20200DE2P7M0007021
Opere di mitigazione a verde LONATO - Planimetria 5/5	A20200DE2P7M0007023
Opere di mitigazione a verde LONATO - Sezioni 1/2	A20200DE2WXM0007029
Opere di mitigazione a verde LONATO - Sezioni 2/2	A20200DE2WXM0007033
GA LONATO EST GA07	P08V08
GN LONATO GN02	P09V03
Opere di mitigazione a verde-Planimetria da km 104+120 a km 108+630	A20200DE2P5M0007018
Opere di mitigazione a verde-Planimetria da km 108+630 a km 113+120 IL CODICE COMMESSA "A202" E' STATO SOSTITUITO CON "IN05"	A20200DE2P5M0007019

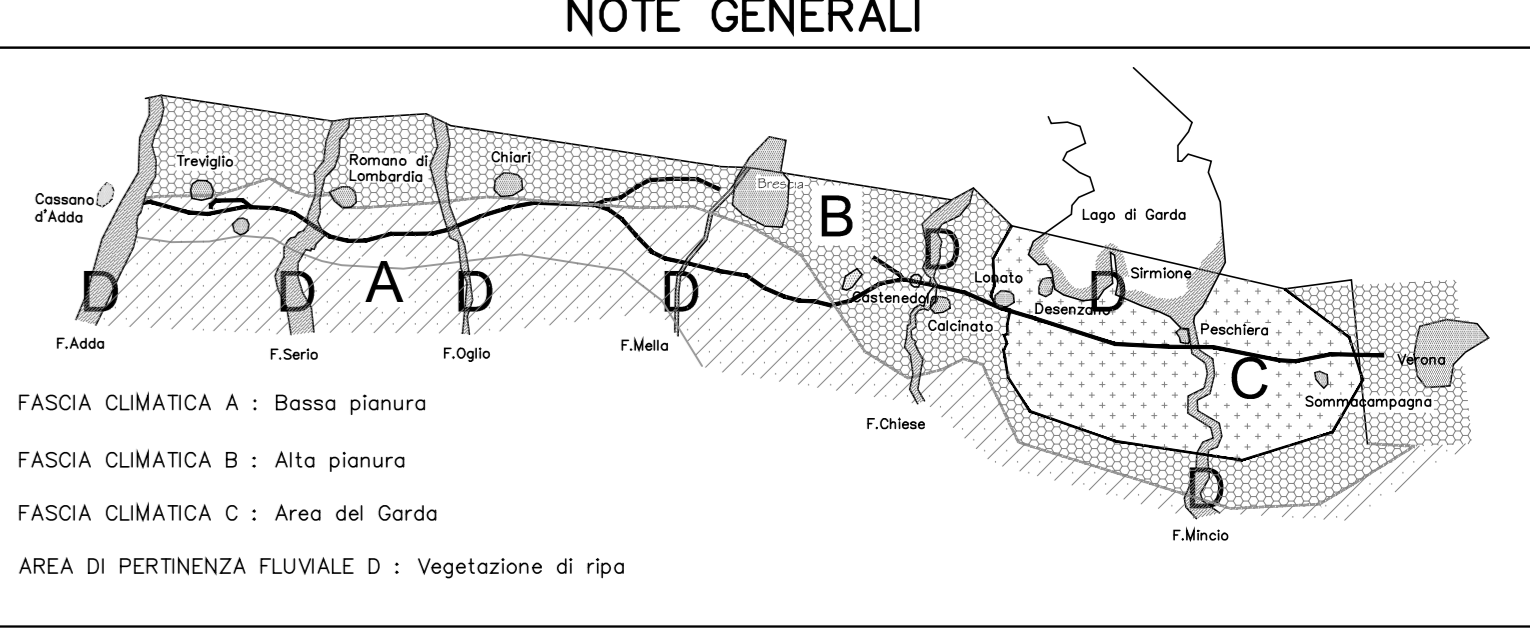

NOTE GENERALI

LEGENDA

	Vegetazione esistente
	Ripristino funzioni/vegetazione esistente



COMMITTENTE:

ALTA SOVRIGLIANZA:

GENERAL CONTRACTOR:

INFRASTRUTTURE FERROVIARIE STRATEGICHE DEFINITE DALLA LEGGE OBIETTIVO N. 443/01
LINEA A.V./A.C. TORINO - VENEZIA Tratta MILANO - VERONA
Lotto funzionale Brescia-Verona
PROGETTO DEFINITIVO

Opere di mitigazione a verde LONATO - Planimetria 4/5

Verificato	Data	Approvato	Data

COMMESSA	LOTTO	FASE	ENTE	TIPO DOC.	OPERAZIONE	PROGR.	REV.	SCALA
IN05	01	D	E2	P7	IM0107	022	0	1:1000

Rev.	Data	Descrizione	Redatto	Data	Verificato	Data	Approvato	Data	Autore/Disegnatore
0	31/03/14	EMMISSIONE PER CDS	...	31/03/14	...	31/03/14	...	31/03/14	Cepav due
1									
2									
3									