


2 Schema di impianto d'irrigazione: planimetria

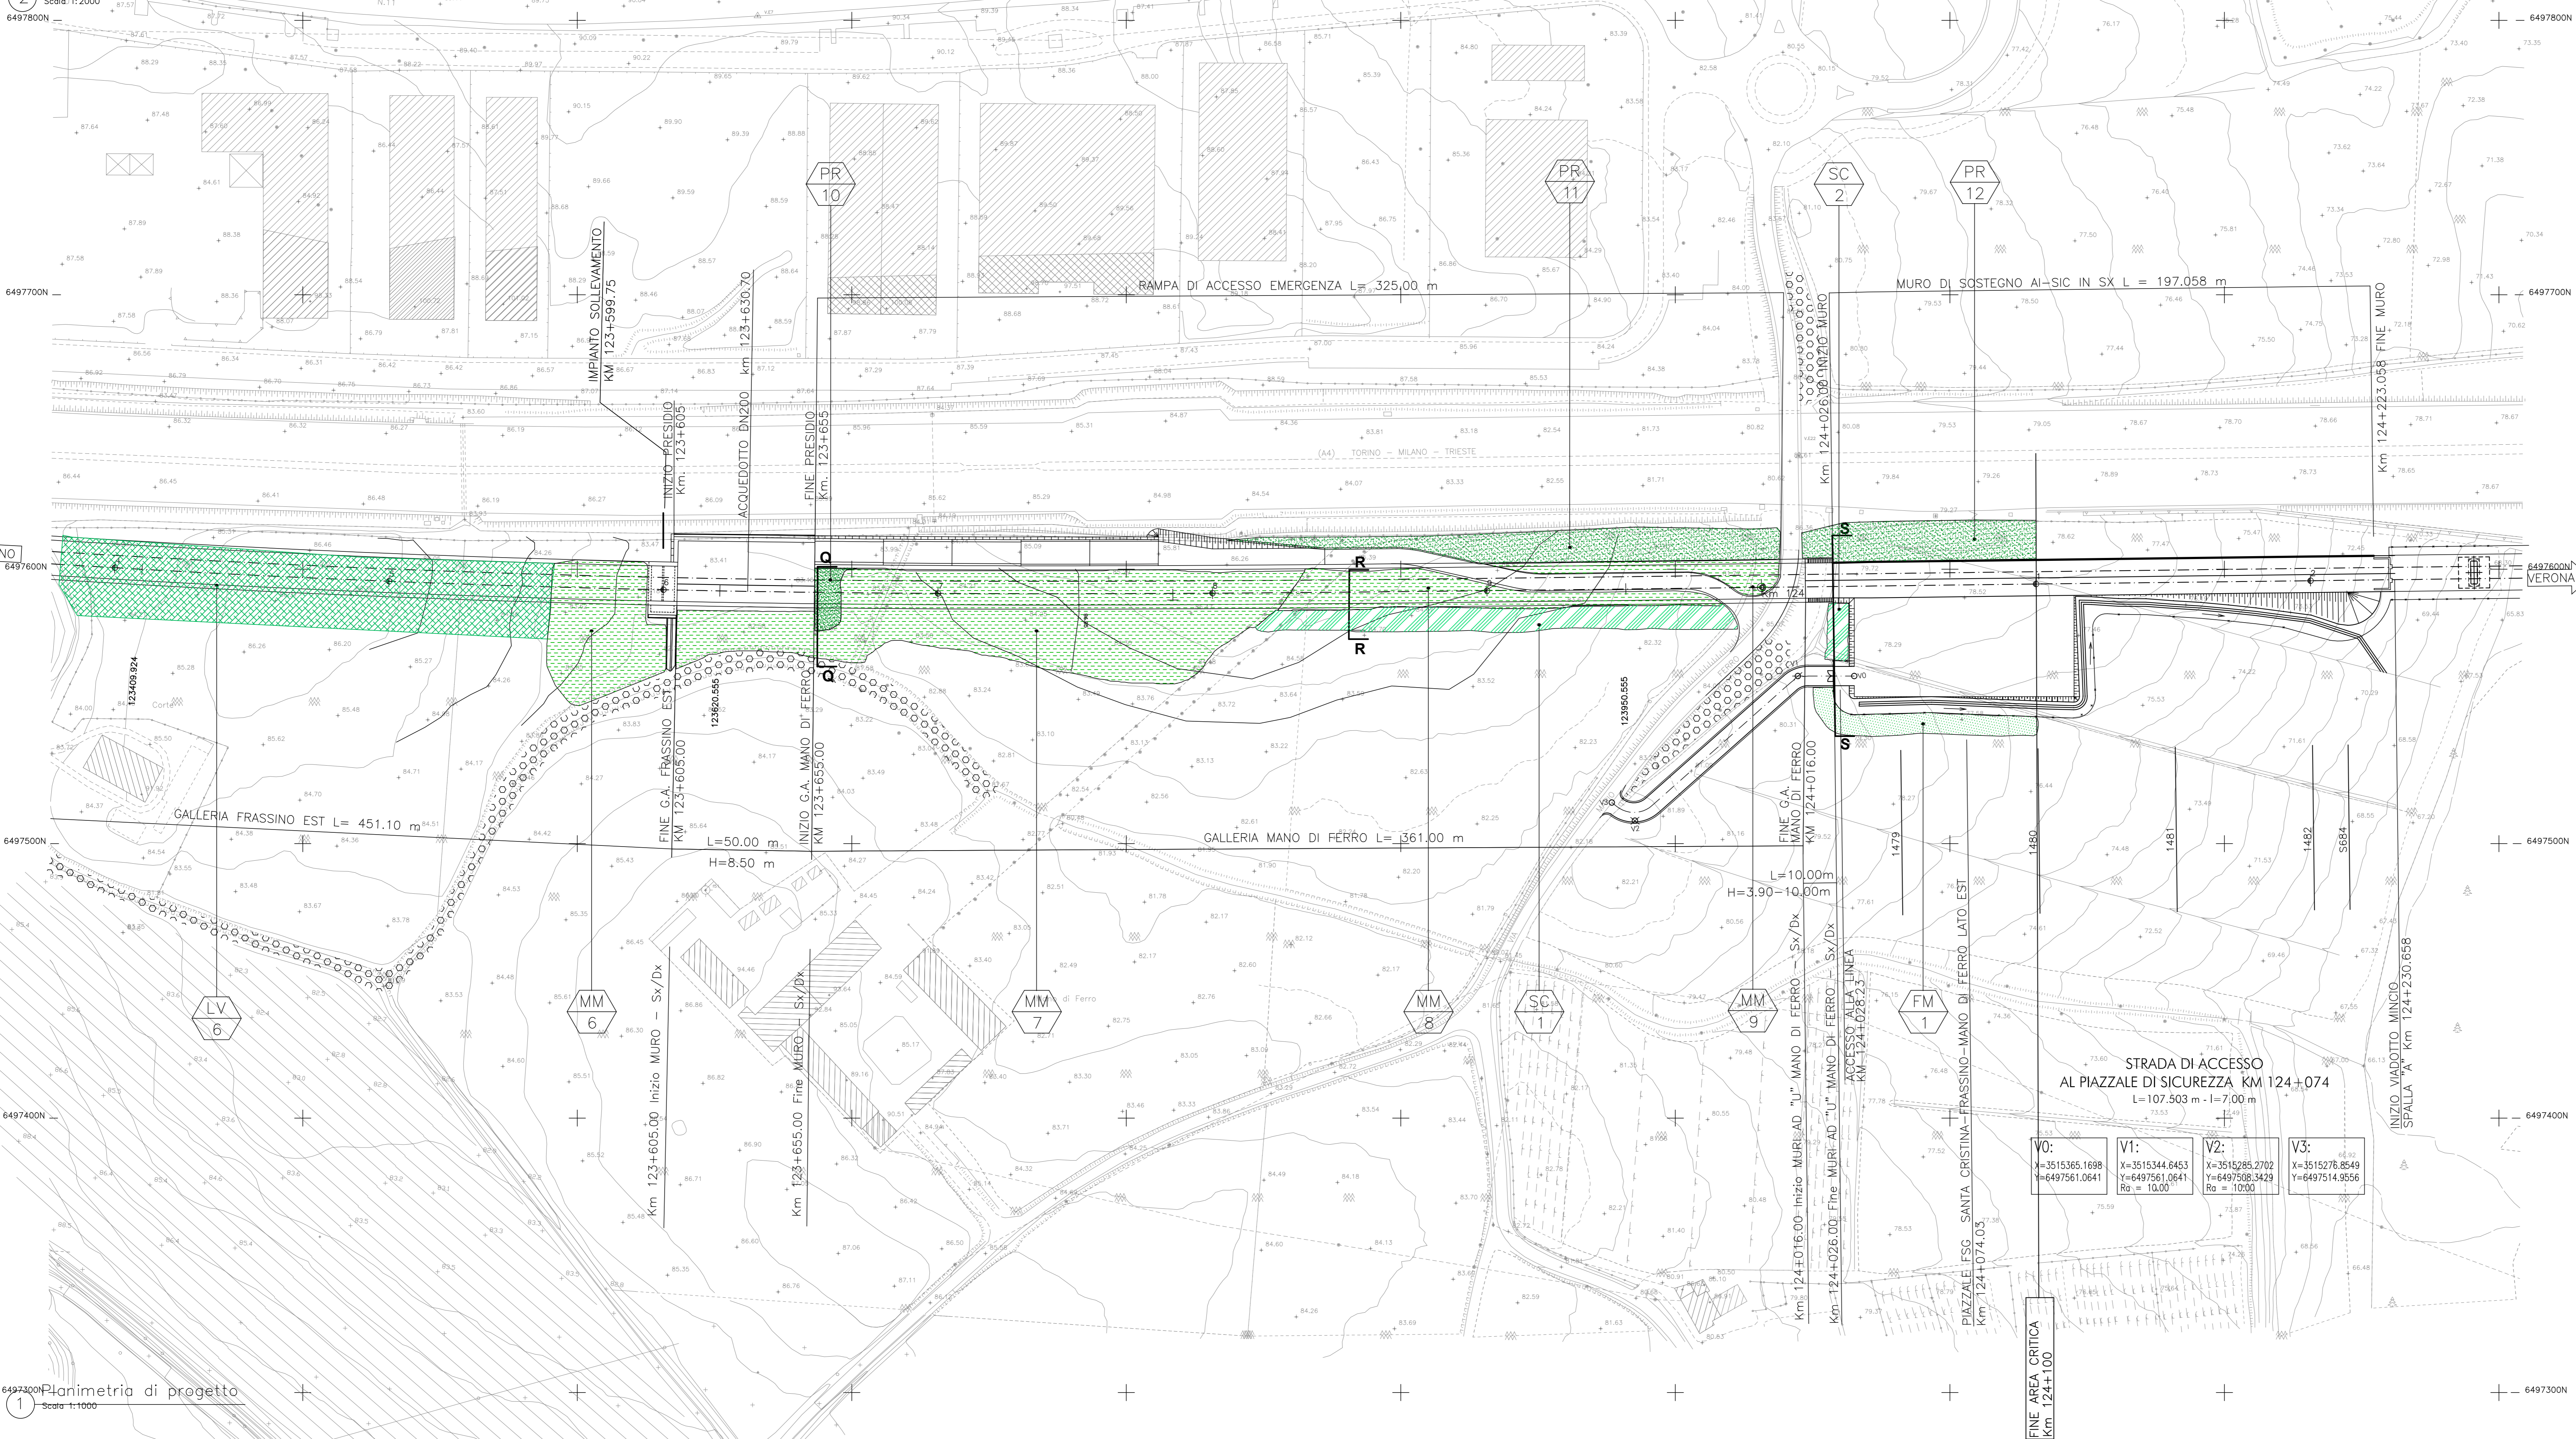


1 Planimetria di progetto

DESEGNI DI RIFERIMENTO

DESCRIZIONE	CODICE
Opere di mitigazione a verde S.CRIST-FRAS-MANO DI FERRO-Relazione	A20200DE2RGM0007036
Opere di mitigazione a verde S.CRIST-FRAS-MANO DI F-Planimetria 1/5	A20200DE2P7M0007037
Opere di mitigazione a verde S.CRIST-FRAS-MANO DI F-Planimetria 2/5	A20200DE2P7M0007038
Opere di mitigazione a verde S.CRIST-FRAS-MANO DI F-Planimetria 3/5	A20200DE2P7M0007039
Opere di mitigazione a verde S.CRIST-FRAS-MANO DI F-Planimetria 4/5	A20200DE2P7M0007040
Opere di mitigazione a verde S.CRIST-FRAS-MANO DI F-Sezioni 1/3	A20200DE2WXIM0007043
Opere di mitigazione a verde S.CRIST-FRAS-MANO DI F-Sezioni 2/3	A20200DE2WXIM0007044
Opere di mitigazione a verde S.CRIST-FRAS-MANO DI F-Sezioni 3/3	A20200DE2WXIM0007045
Galleria artificiale Mano di Ferro GA13	PO8V21
Opere di mitigazione a verde-Planimetria da km 122+100 a km 126+620	A20200DE2P5M0007022

IL CODICE COMMESSA "A202" E' STATO SOSTITUITO CON "IN05"

NOTE GENERALI

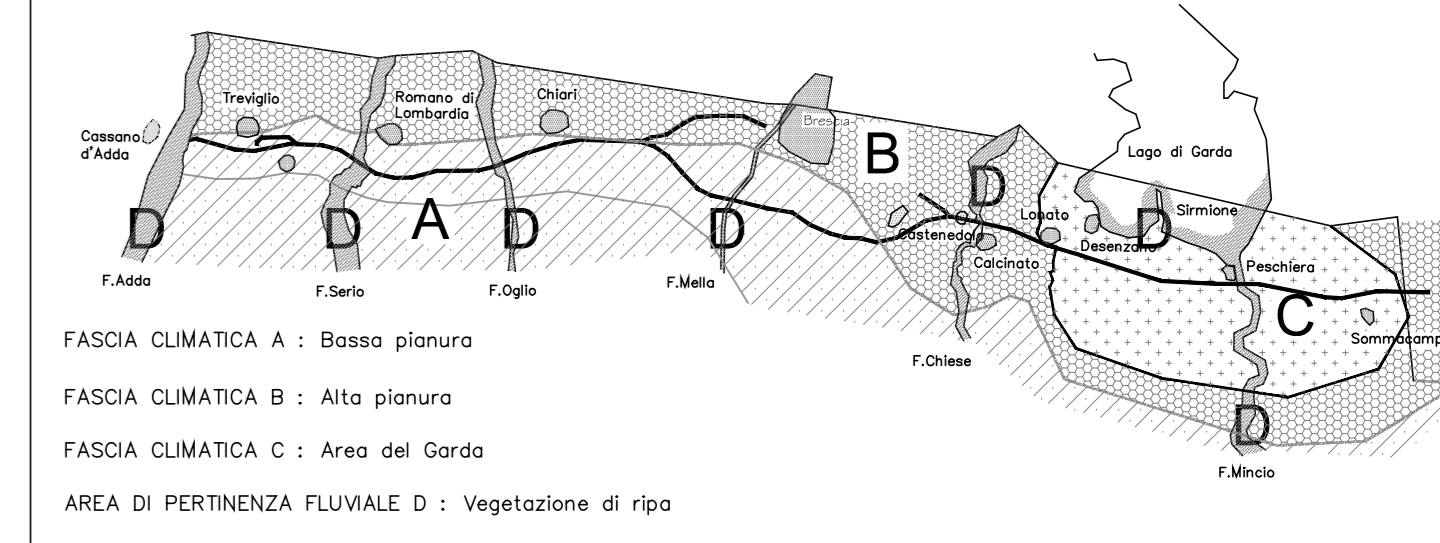

LEGENDA

PREESISTENZE

- Vegetazione esistente

TIPOLOGIE DI PIANTAGIONE

Fasce

- Fascia FM

Macchie

- Prato PR
- Macchia MM

Fili e siepi

- Siepe SC


RIPRISTINI

- Ripristino colture esistenti LV

Indicazioni tipologiche

- FM 4

QUADRO DI UNIONE

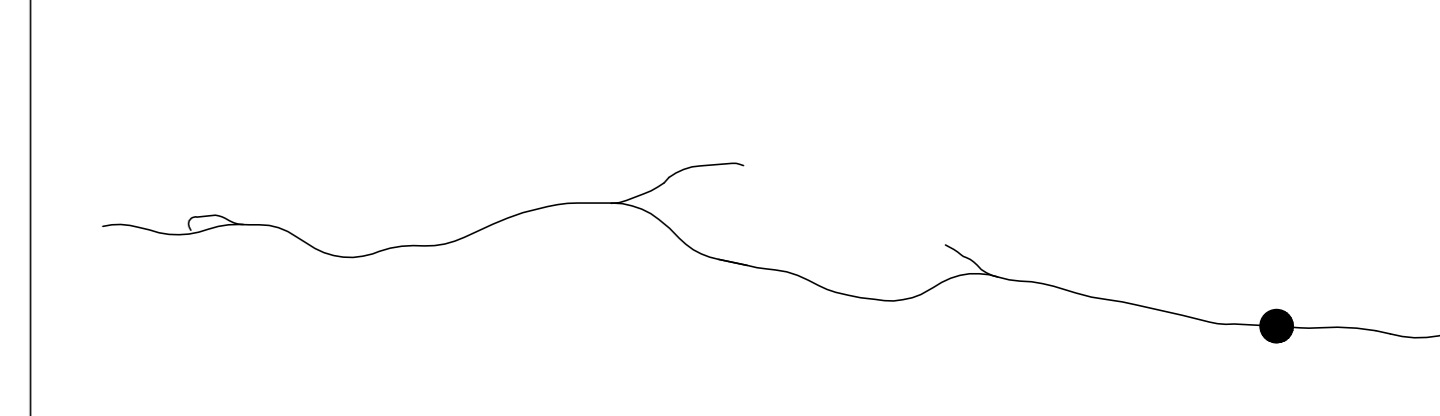

COMMITTENTE:

ALTA SOVRIGLIANZA:

GENERAL CONTRACTOR:

INFRASTRUTTURE FERROVIARIE STRATEGICHE DEFINITE DALLA LEGGE OBIETTIVO N. 443/01
LINEA A.V./A.C. TORINO - VENEZIA Tratta MILANO - VERONA
 Lotto funzionale Brescia-Verona
 PROGETTO DEFINITIVO

Opere di mitigazione a verde S.CRIST - FRAS - MANO DI F - Planimetria 5/5

Rev.	Data	Descrizione	Redatto	Data	Verificato	Data	Approvato	Data	Autore/Disegnato
0	31/03/14	EMISSIONE PER CDS	[Signature]	31/03/14	[Signature]	31/03/14	[Signature]	31/03/14	Cepav due
1									
2									
3									

SAIPEM S.p.A. COMM. 032121 | Data: 31/03/14 | File: 05983_05_DWG