



2 Schema d'impianto d'irrigazione: planimetria
Scala 1:2000

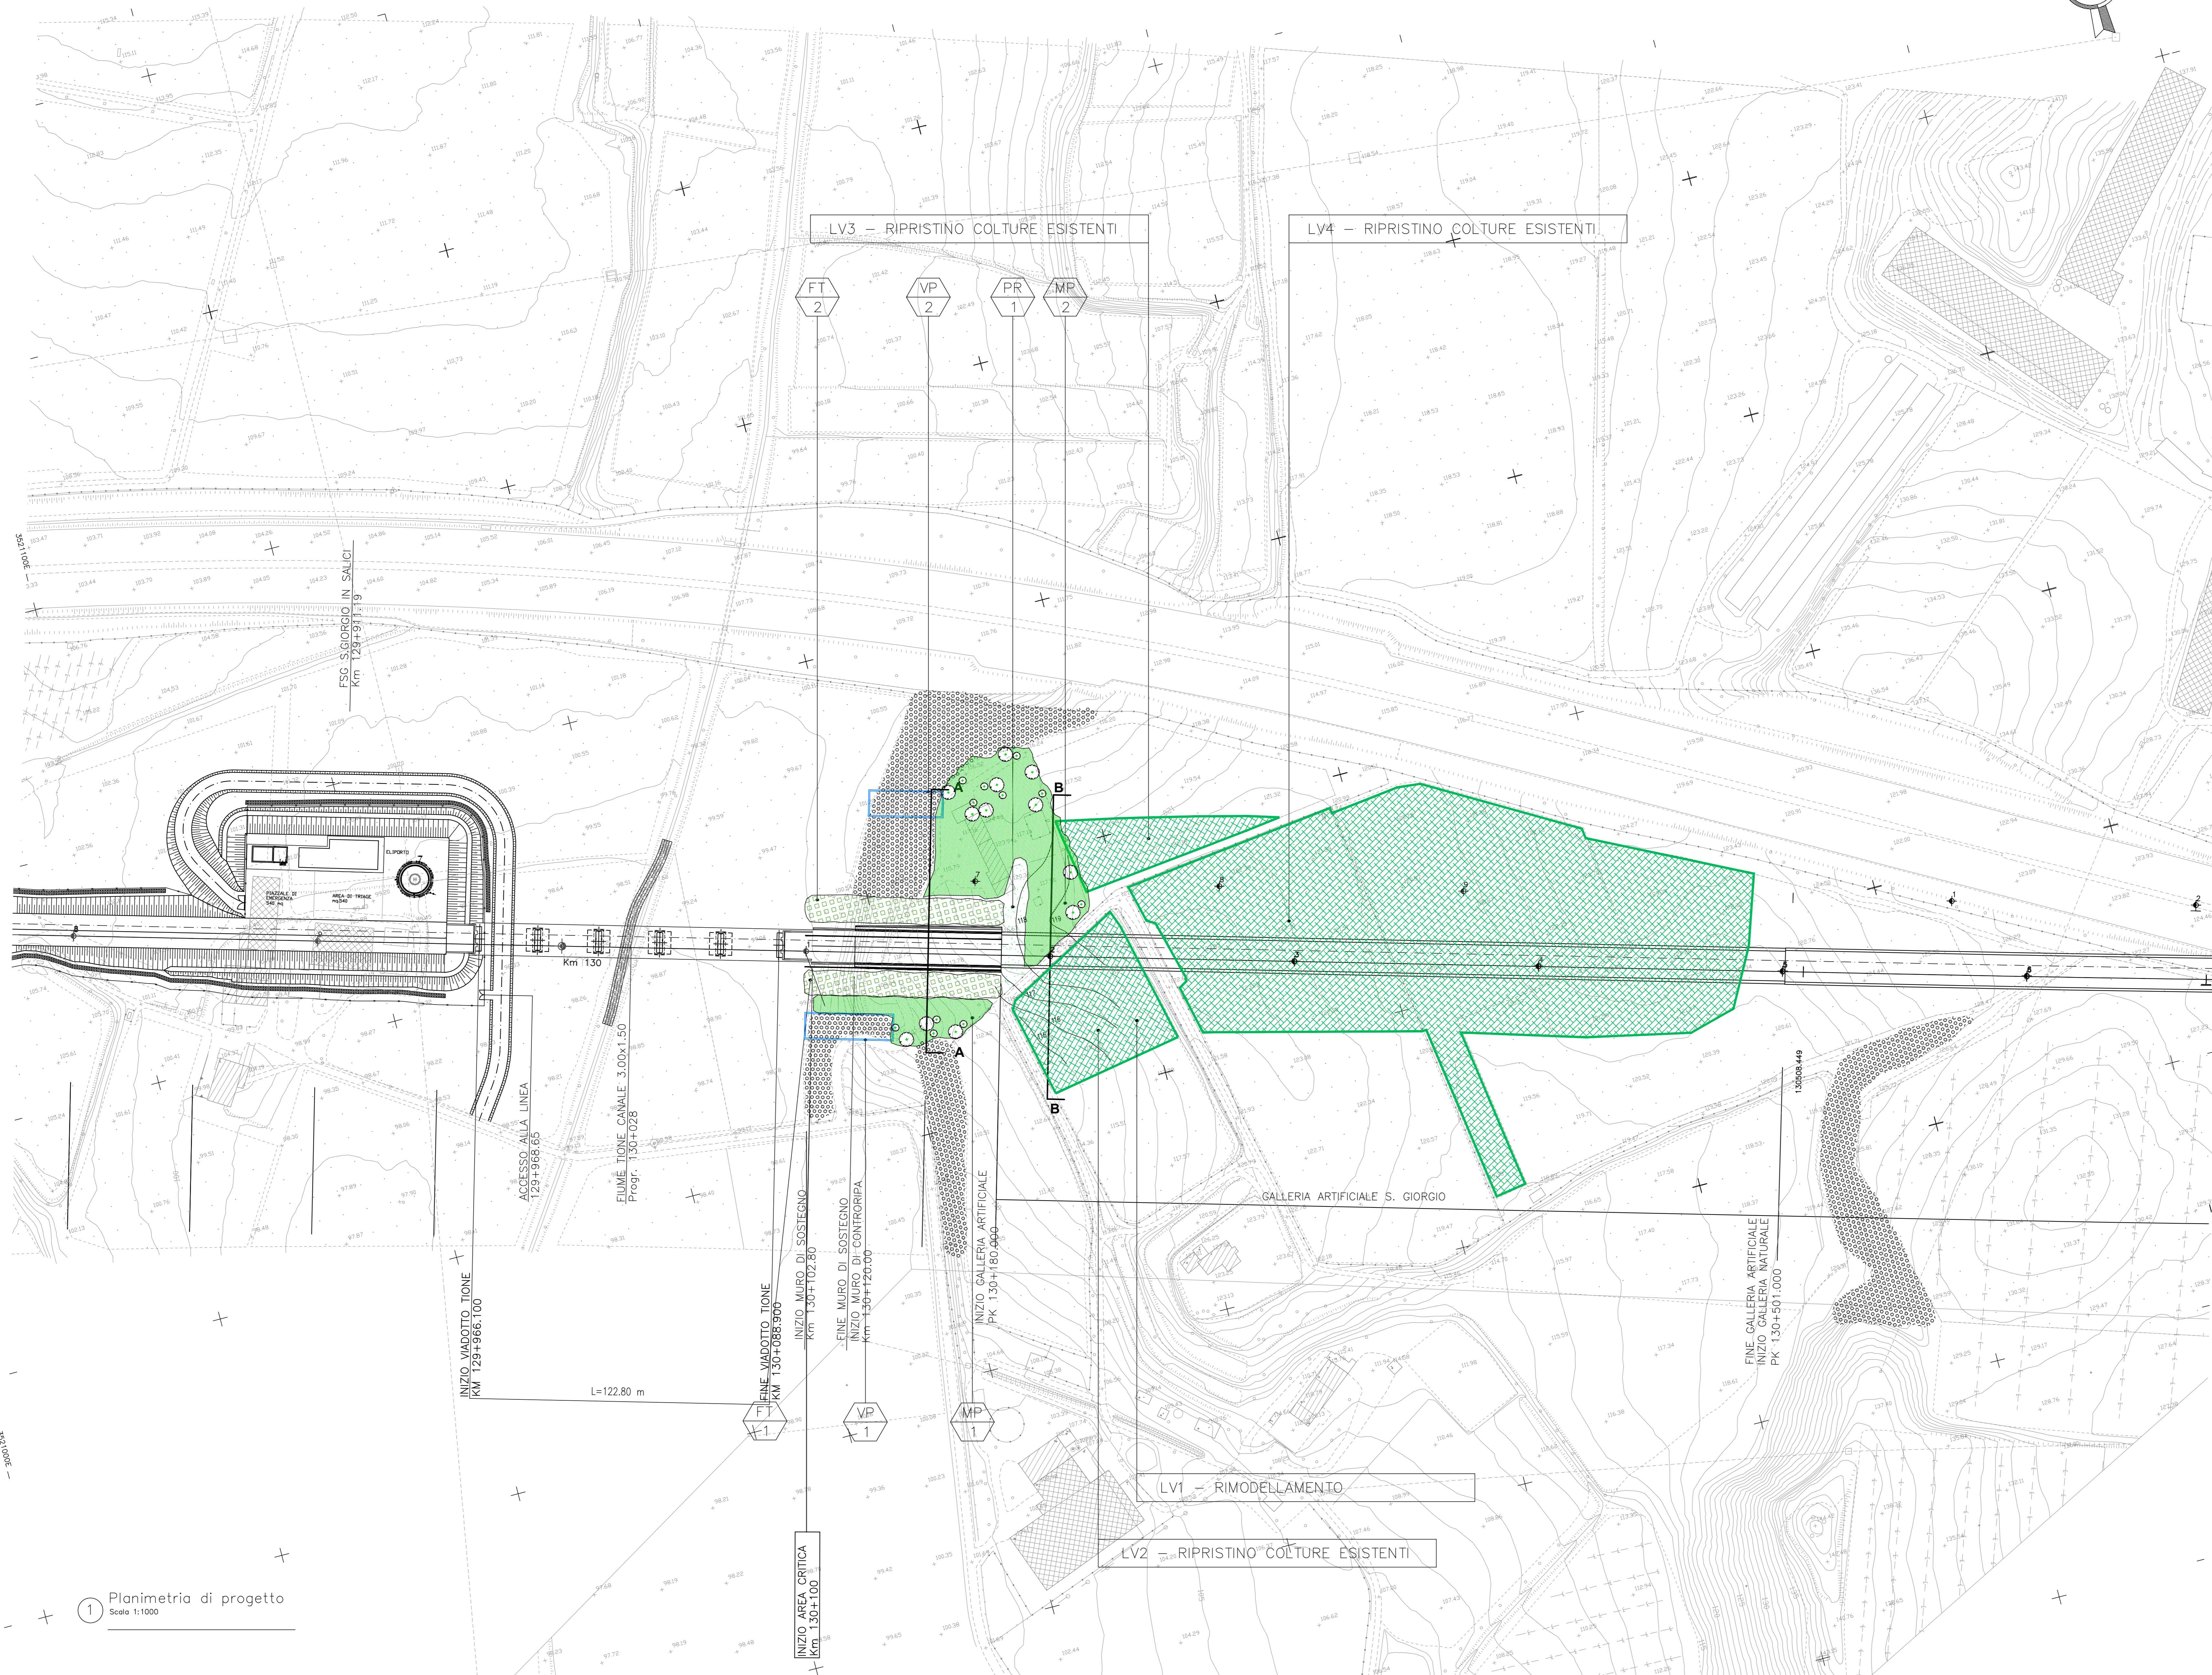

1 Planimetria di progetto
Scala 1:1000

DESCRIZIONE	CODICE
Opere di mitigazione a verde S.GIORGIO - Relazione	A20200DE2RGM0007052
Opere di mitigazione a verde S.GIORGIO - Planimetria 2/3	A20200DE2P7M0007054
Opere di mitigazione a verde S.GIORGIO - Planimetria 3/3	A20200DE2P7M0007055
Opere di mitigazione a verde S.GIORGIO - Sezioni 1/3	A20200DE2NXIM0007056
Opere di mitigazione a verde S.GIORGIO - Sezioni 2/3	A20200DE2NXIM0007057
Opere di mitigazione a verde S.GIORGIO - Sezioni 3/3	A20200DE2NXIM0007062
Opere di mitigazione a verde tipo galleria artificiale rip. culture RC	A20200DE2SXIM0007016
GA S.GIORGIO OVEST GA16	P08V11
GN S.GIORGIO IN SALICI GN04	P09V05

IL CODICE COMMESSA "A202" E' STATO SOSTITUITO CON "IN05"

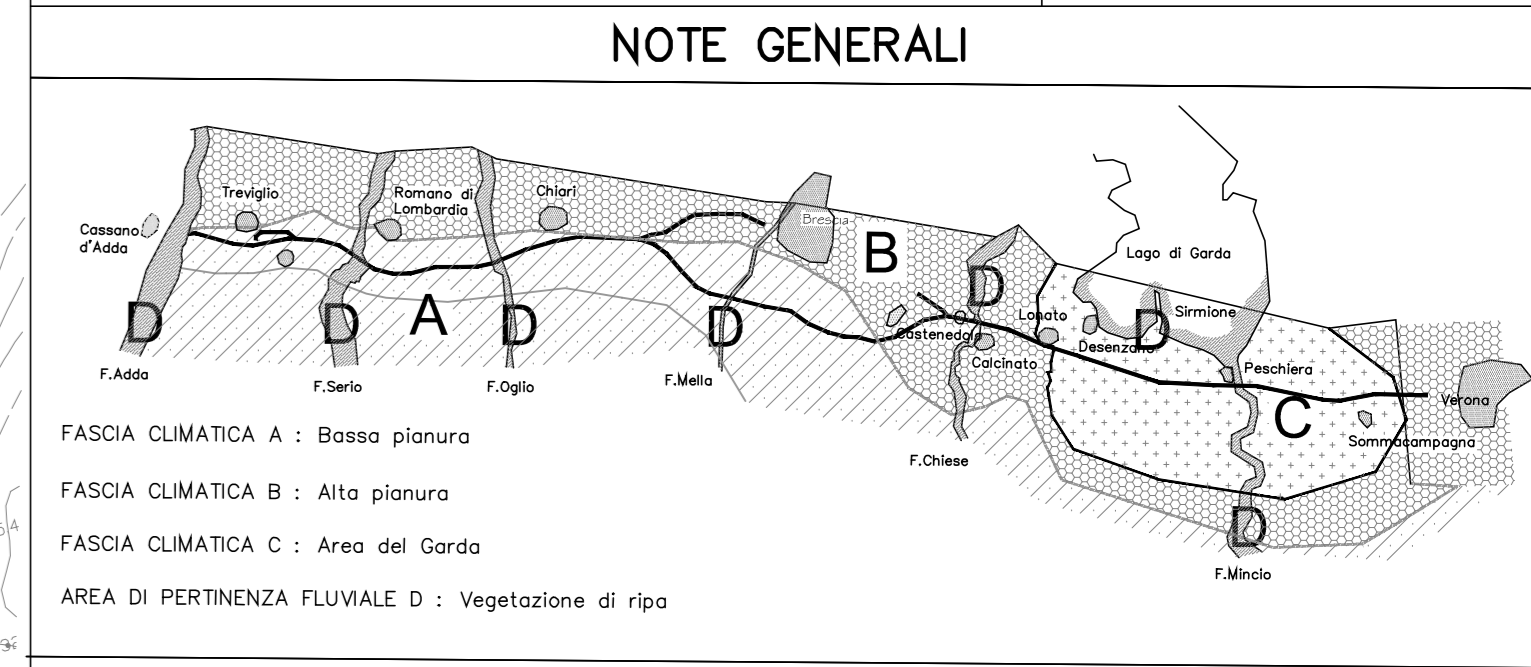

LEGENDA

PREESISTENZE	RIPIRISTINI
Vegetazione esistente	Ripristino colture esistenti LV
Vegetazione protetta VP	Indicazione tipologica
Fasce	
Fascia FT	
Macchie	
Prato PR	
Macchia MP	



COMMITTENTE:

ALTA SOVRIGLIANZA:

GENERAL CONTRACTOR:

INFRASTRUTTURE FERROVIARIE STRATEGICHE DEFINITE DALLA LEGGE OBIETTIVO N. 443/01
LINEA A.V./A.C. TORINO - VENEZIA Tratta MILANO - VERONA
Lotto funzionale Brescia-Verona
PROGETTO DEFINITIVO

Opere di mitigazione a verde S.GIORGIO - Planimetria 3/3

ALTA SOVRIGLIANZA:

Verificato	Data	Approvato	Data

COMMESSA	LOTTO	FASE	ENTE	TIPO DOC.	OPERAZIONE	PROGR.	REV.	SCALA
IN05	010	D	E2	P7	IM0107	053	0	1:1000

PROGETTAZIONE GENERAL CONTRACTOR								Autorizzato/Date	
Rev.	Data	Descrizione	Redatto	Data	Verificato	Data	Approvato	Data	Consorto
0	31/03/14	EMISSIONE PER CDS	...	31/03/14	...	31/03/14	...	31/03/14	Cepav due
1									Project Director
2									
3									

Saipem S.p.a. COMM. 032121 | Data: 31/03/14 | File: 05995_06_DWG

Scalo di pila: 1