



2) Schema d'impianto d'irrigazione: planimetria
Scala 1:2000

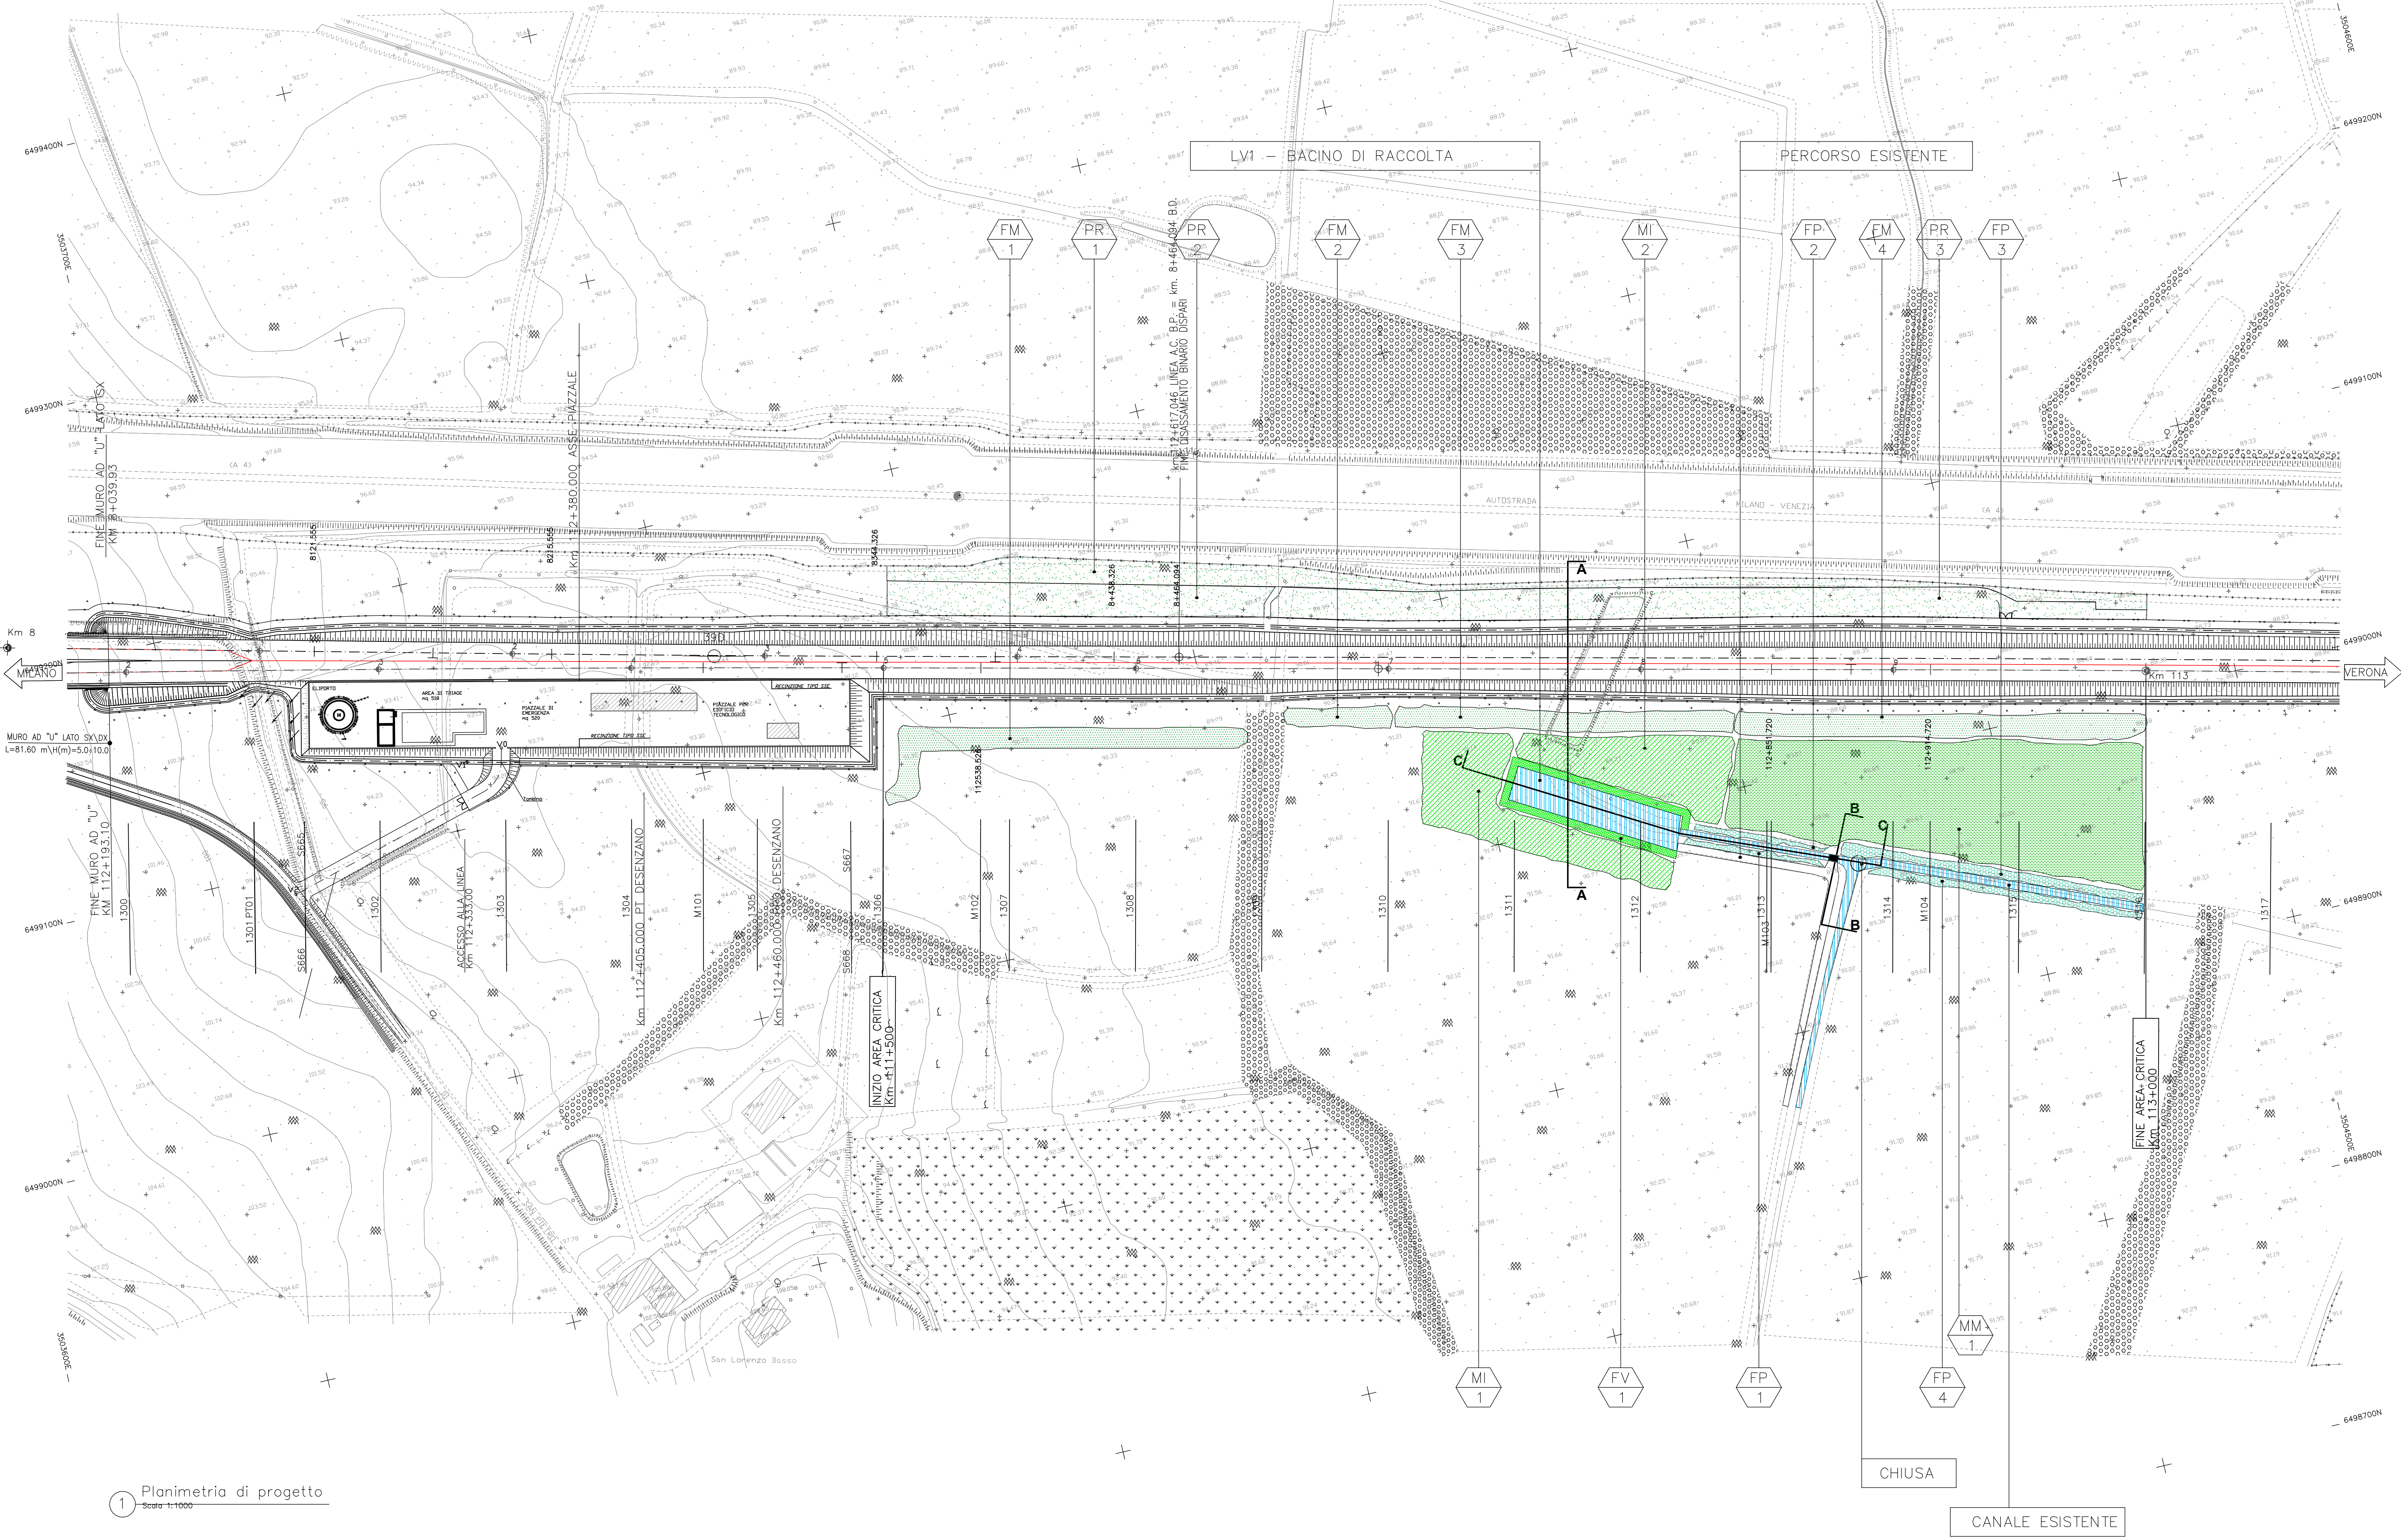

1) Planimetria di progetto
Scala 1:1000

DESEGNI DI RIFERIMENTO	
DESCRIZIONE	CODICE
Opere di mitigazione a verde SAN LORENZO - Relazione	A20200E2RGM0007058
Opere di mitigazione a verde SAN LORENZO - Sezioni	A20200E2WIM0007074
Opere di mitigazione a verde-Planimetria da km 108+630 a km 113+120	A20200E2P5M0007019

IL CODICE COMMESSA "A202" E' STATO SOSTITUITO CON "IN05"

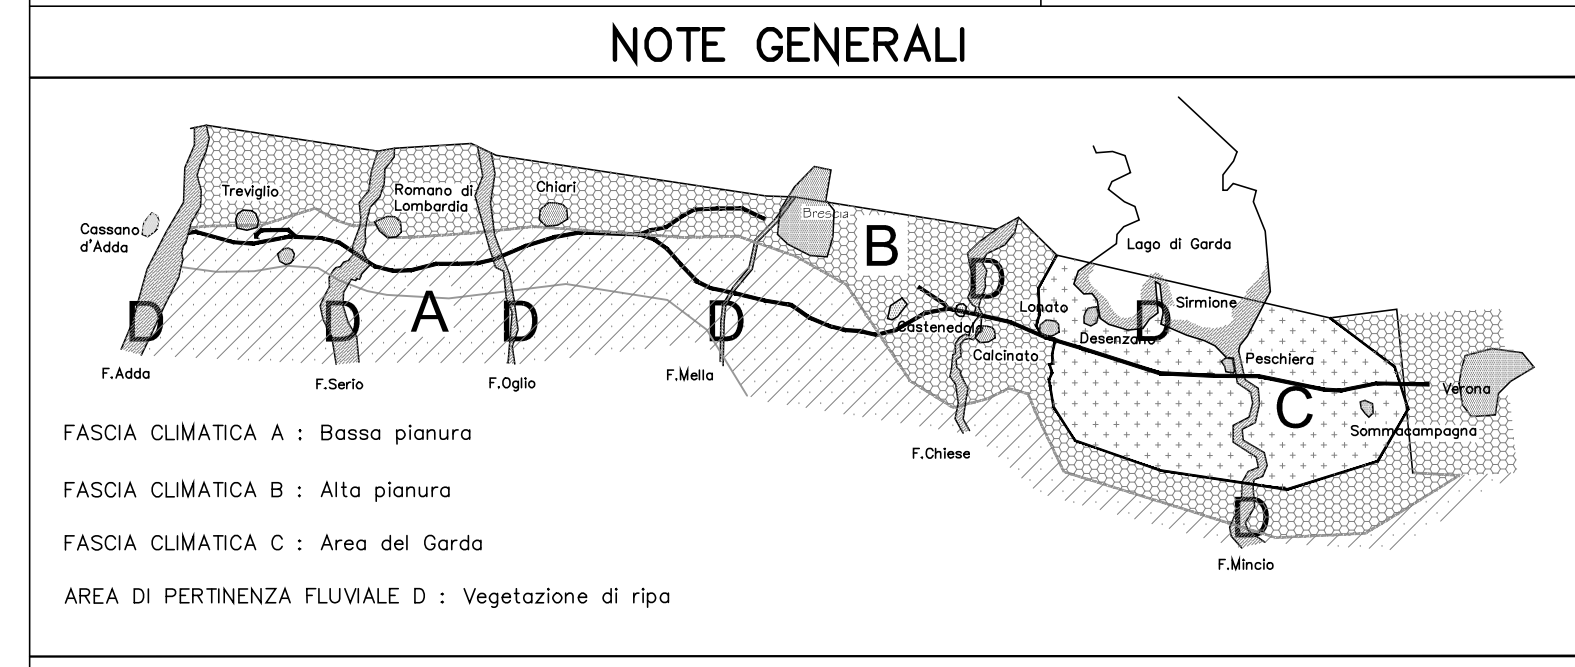

LEGENDA

PREESISTENZE

- Vegetazione esistente
- Prato esistente
- Fontanille

TIPOLOGIE DI PIANTAGIONE

Fasce

- Fascia FM
- Fascia FP
- Fascia FV

Macchie

- Macchia MI
- Macchia MM
- Prato PR
- Indicazione tipologica (FP 1)



COMMITTENTE: **RFI** (Rete Ferroviaria Italiana) - Gruppo Ferrovie dello Stato Italiane

ALTA SOVRIGLIANZA: **ITALFERR** (Gruppo Ferrovie dello Stato Italiane)

GENERAL CONTRACTOR: **Cepav due**

INFRASTRUTTURE FERROVIARIE STRATEGICHE DEFINITE DALLA LEGGE OBIETTIVO N. 443/01
 LINEA A.V. /A.C. TORINO - VENEZIA Tratta MILANO - VERONA
 Lotto funzionale Brescia-Verona
 PROGETTO DEFINITIVO

Opere di mitigazione a verde SAN LORENZO - Planimetria

ALTA SOVRIGLIANZA: **ITALFERR**

COMMESSA	LOTTO	FASE	ENTE	TIPO DOC.	OPERAZIONE	PROGR.	REV.	SCALA
IN05	01	D	E2	P7	IM0107	059	0	1:1000

PROGETTAZIONE GENERAL CONTRACTOR

Rev.	Data	Descrizione	Redatto	Data	Verificato	Data	Approvato	Data	Autore/Contra
0	31/03/14	EMMISSIONE PER CDS	...	31/03/14	...	31/03/14	...	31/03/14	Cepav due
1									
2									
3									

Saipem S.p.a. COMM. 032121 | Data: 31/03/14 | File: 06001_05_DWG