


DESCRIZIONE	CODICE
Opere di mitigazione a verde VERONA - Relazione	A202000E2RGM0007060
Opere di mitigazione a verde VERONA - Sezioni	A202000E2WXIM0007063
GALLERIA ARTIFICIALE IC VR MERCÌ BP GA22	P08V24
GALLERIA ARTIFICIALE IC VR MERCÌ BD GA23	P08V24
Opere di mitigazione a verde	
- Planimetria da Km 135+650 a Km 140+779 + VR MERCÌ	A202000E2P5IM0007025

IL CODICE COMMESSA "A202" È STATO SOSTITUITO CON "IN05"

NOTE GENERALI

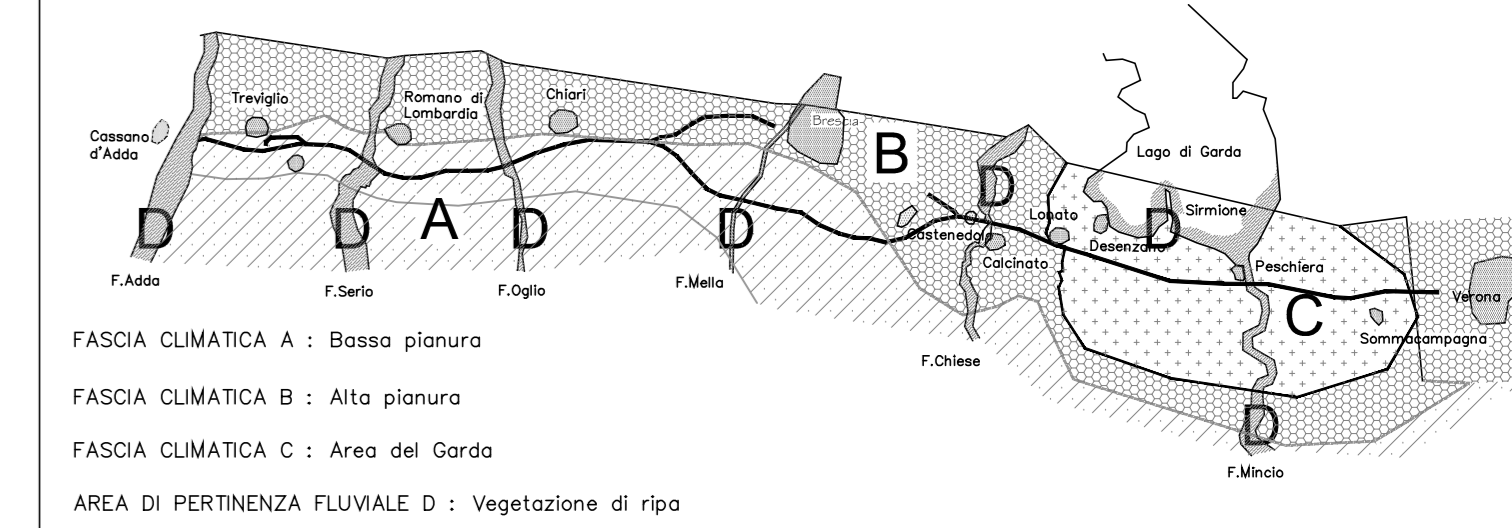

LEGENDA

TIPOLOGIE DI PIANTAGIONE	RIPRISTINI
<b>Fasce</b>	
Fascia FA	Ripristino funzioni esistenti LV
Fascia FZ	Indicazione tipologica MP 3
<b>Macchie</b>	
Prato PR	
Macchia MM	
Macchia MP	
Macchia MR	

QUADRO DI UNIONE

COMMITTENTE: **RFI** RETE FERROVIARIA ITALIANA GRUPPO FERROVIE DELLO STATO ITALIANI

ALTA SOVRIGLIANZA: **ITALFERR** GRUPPO FERROVIE DELLO STATO ITALIANI


GENERAL CONTRACTOR: **Cepav due**

INFRASTRUTTURE FERROVIARIE STRATEGICHE DEFINITE DALLA LEGGE OBIETTIVO N. 443/01  
 LINEA A.V./A.C. TORINO - VENEZIA Tratta MILANO - VERONA  
 Lotto funzionale Brescia-Verona  
 PROGETTO DEFINITIVO


Opere di mitigazione a verde VERONA - Planimetria

COMMITTENTE	ALTA SOVRIGLIANZA	GENERAL CONTRACTOR
RFI	ITALFERR	Cepav due

COMMITTENTE	ALTA SOVRIGLIANZA	GENERAL CONTRACTOR
RFI	ITALFERR	Cepav due

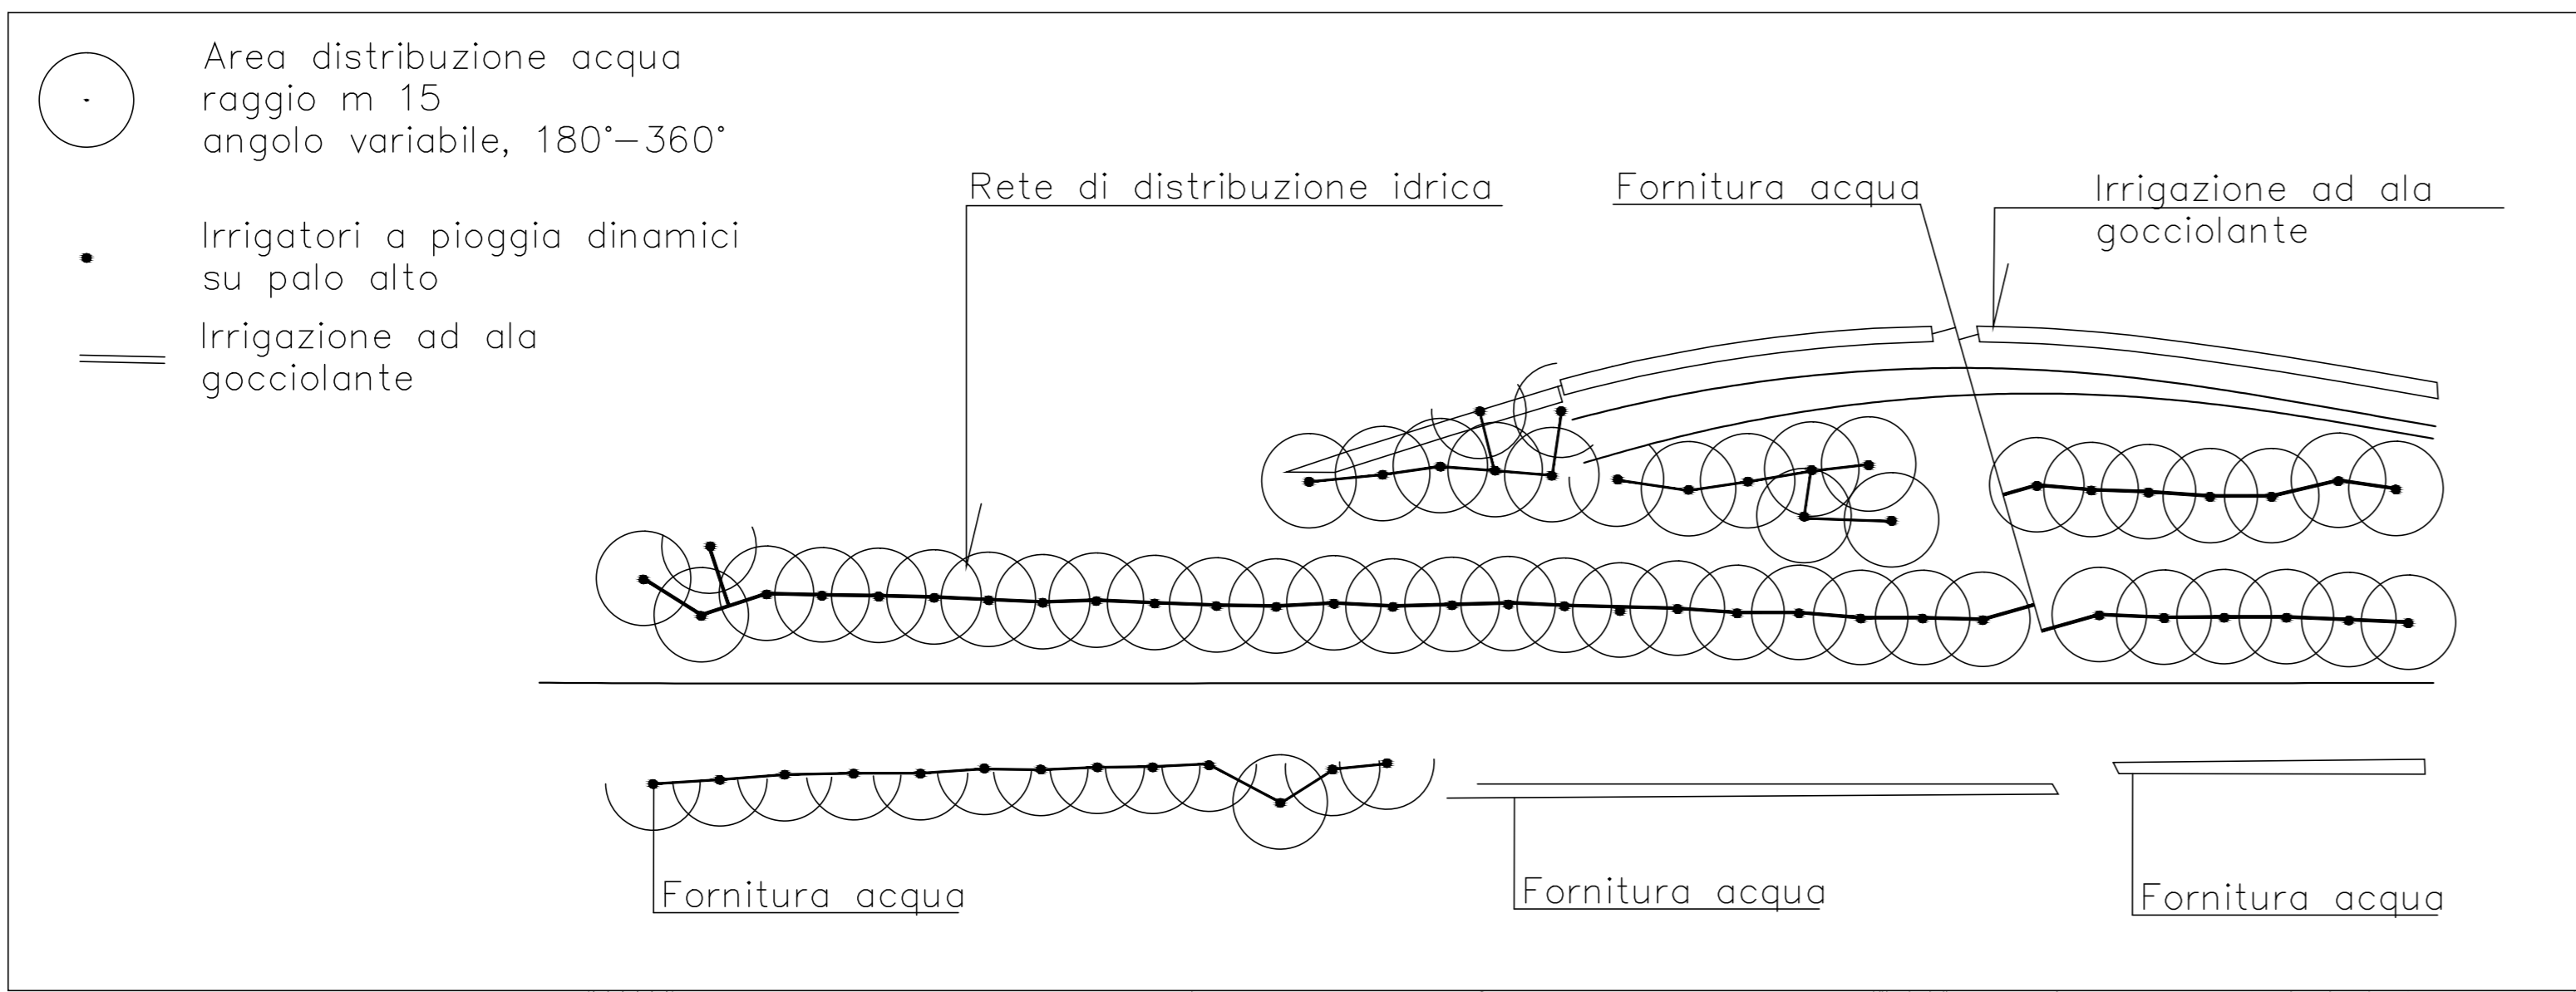

2) Schema di impianto d'irrigazione: planimetria  
 Scala 1:2000

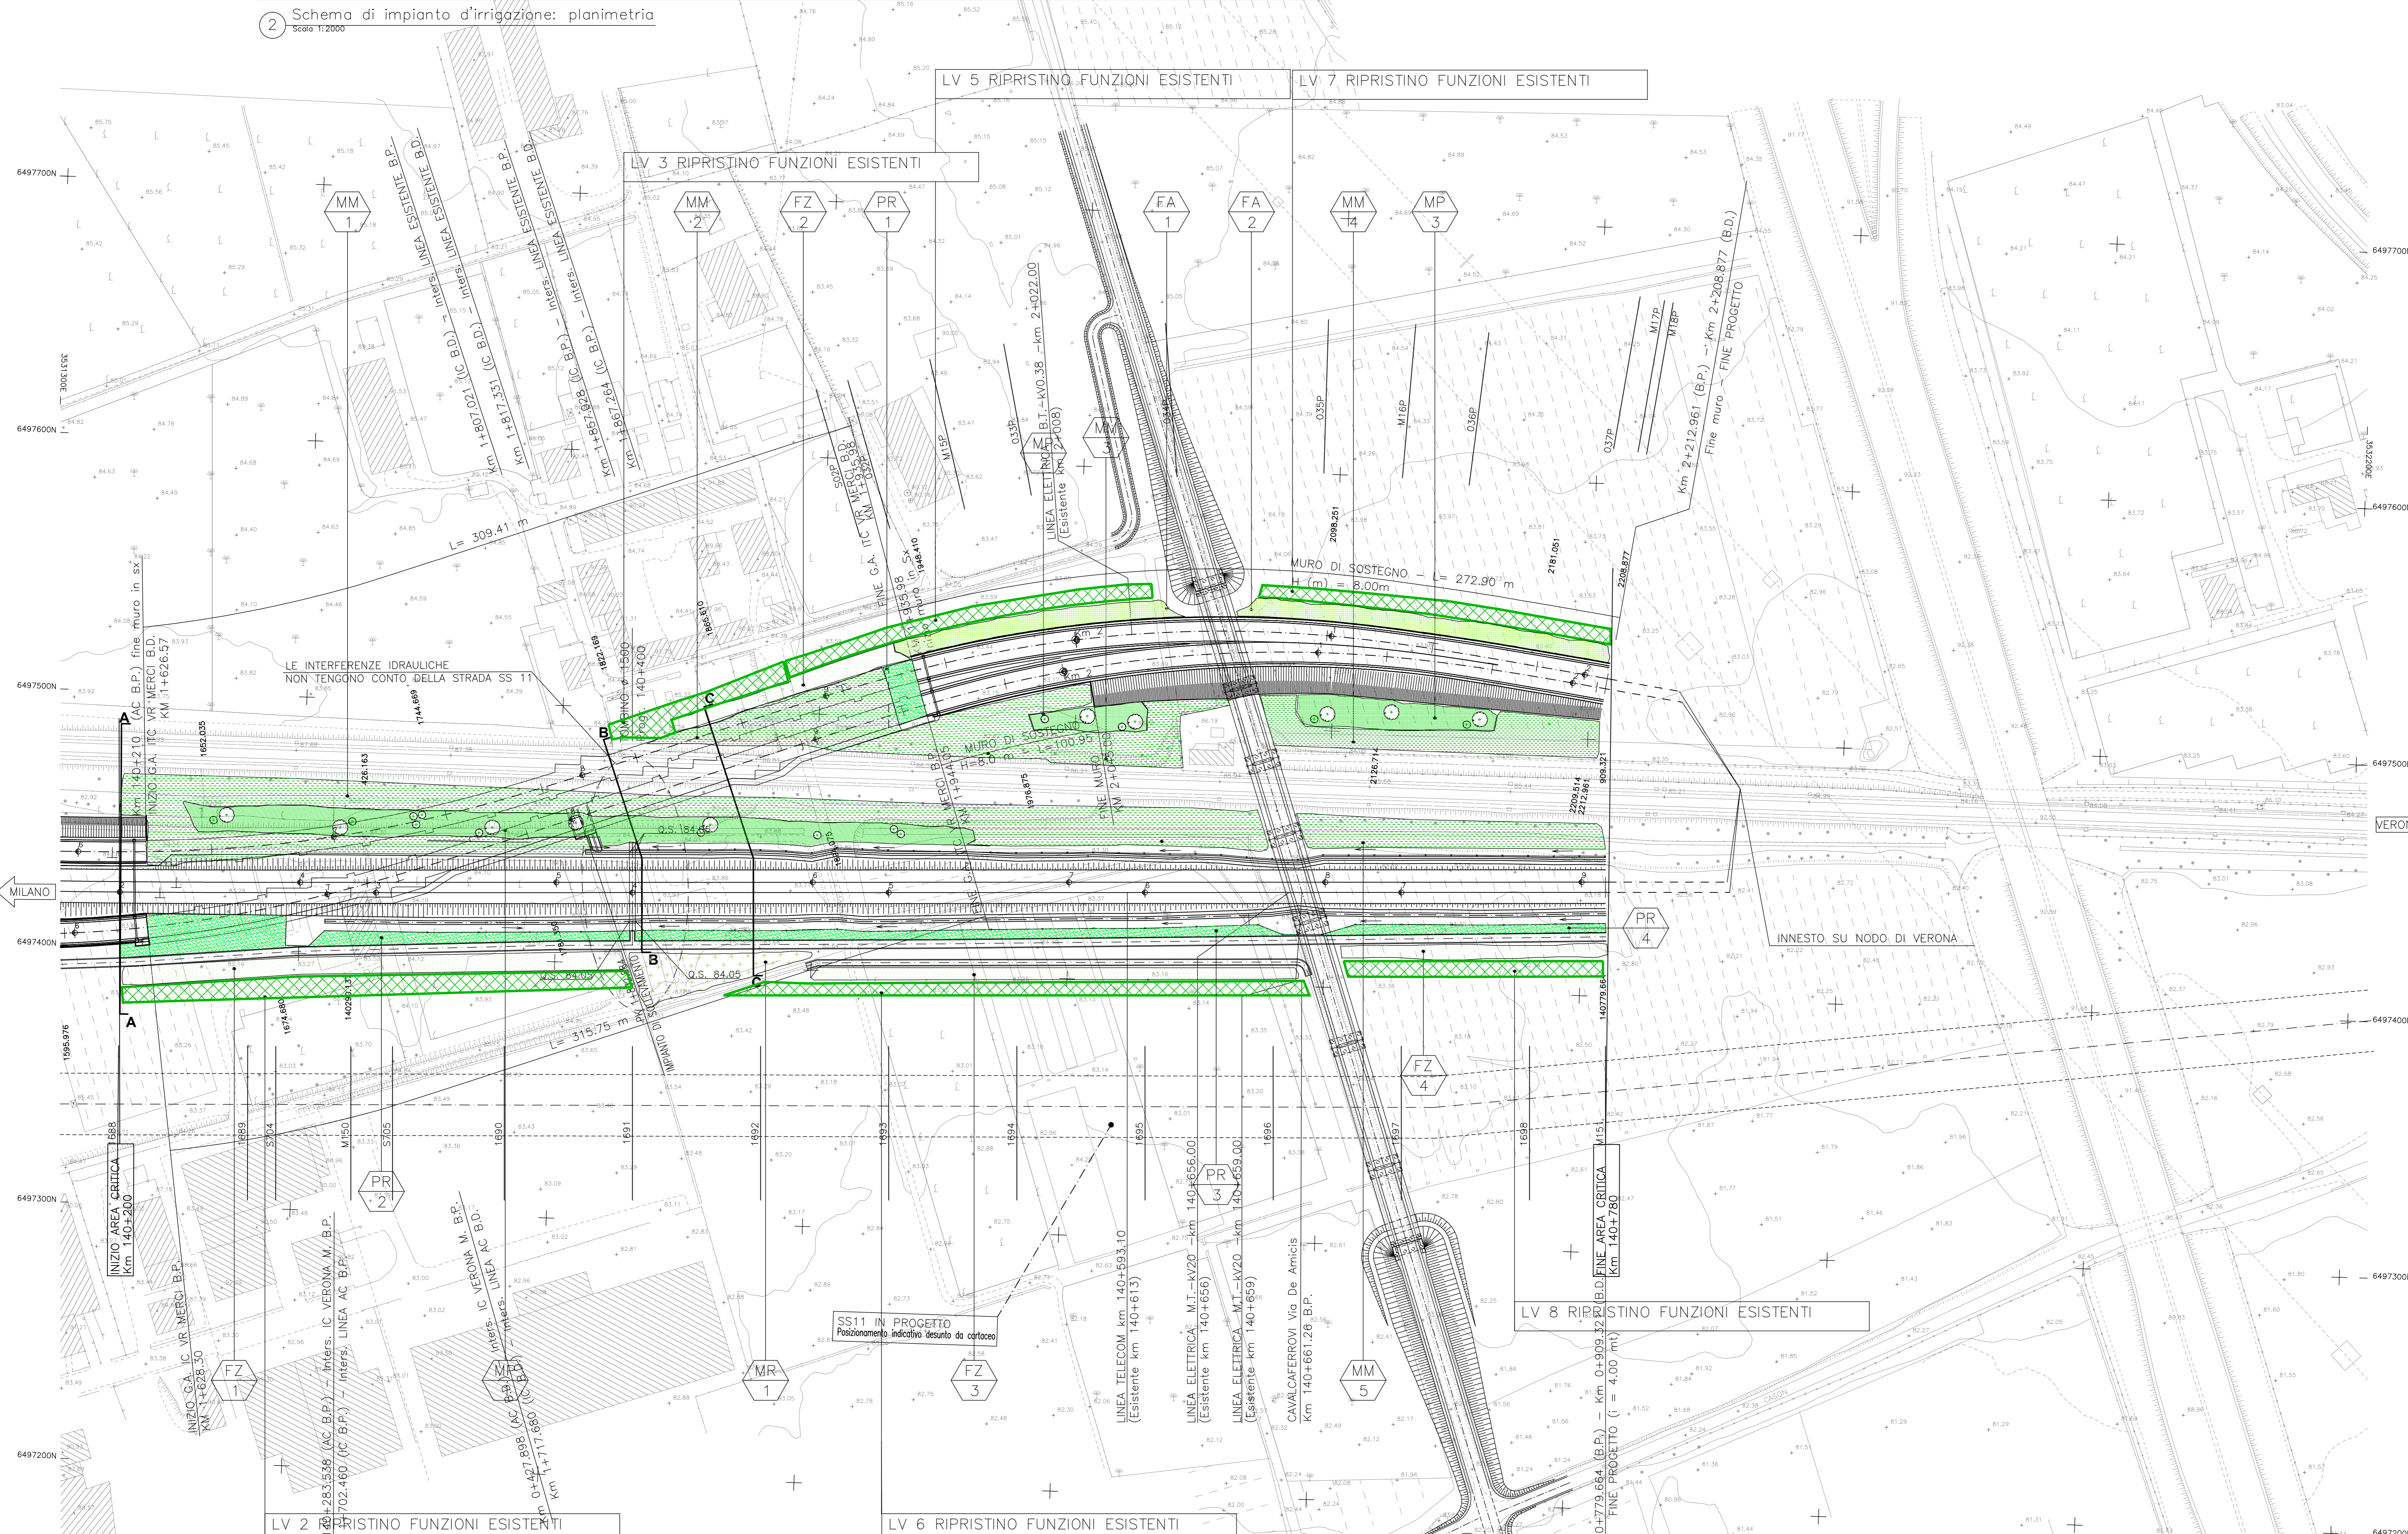

1) Planimetria di progetto  
 Scala 1:1000