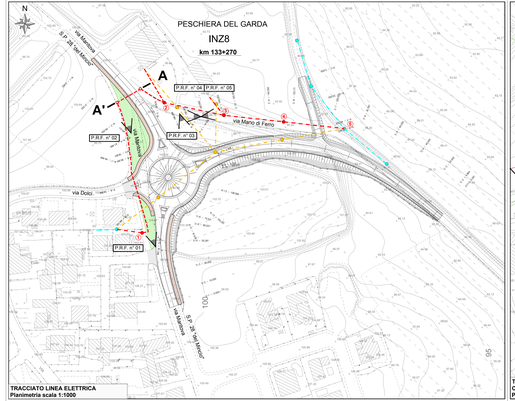

TRACCIATO LINEA ELETTRICA
Planimetria scala 1:1000

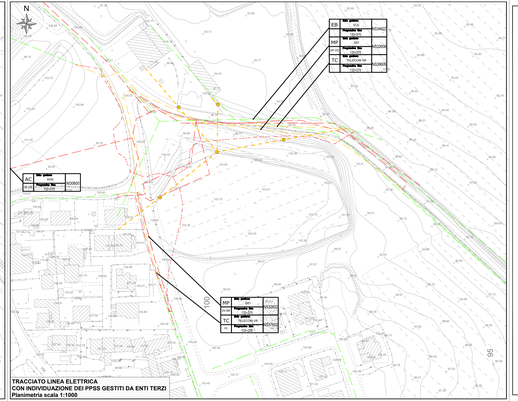

TRACCIATO LINEA ELETTRICA
CON INDIVIDUAZIONE DEI PPSS GESTITI DA ENTI TERZI
Planimetria scala 1:1000

PARTICOLARE PICCHETTI 1-2-3-4

di cemento armato centrifugato 10/E/24 e 10/D/20, fondazione interrata e armamento d'amarro

picchetti 1-2-3-4

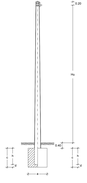

Picchetto n°	PALO				FONDAZIONE					
	H	Hu	h	Dm in testa	c	d	i	M1 a	M2 a	M3 a
								Tipo "normale"		
1-2	10.00	8.40	1.00	0.24	1.20	0.20	0.40	1.20	-	-
3-4	10.00	8.20	1.00	0.20	1.20	0.20	0.40	0.90	-	-

Sezione A-A' (N-S)
SCALA 1:200

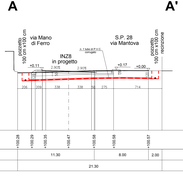
A
A'
via Mano di Ferro
INZ8 in progetto
S.P. 28 via Mantova
+0.11
+0.00
+0.17
+0.00
0.24
0.40
0.40
0.40
0.40
0.24
1.20
1.20
0.90
0.90
1.20
1.20