
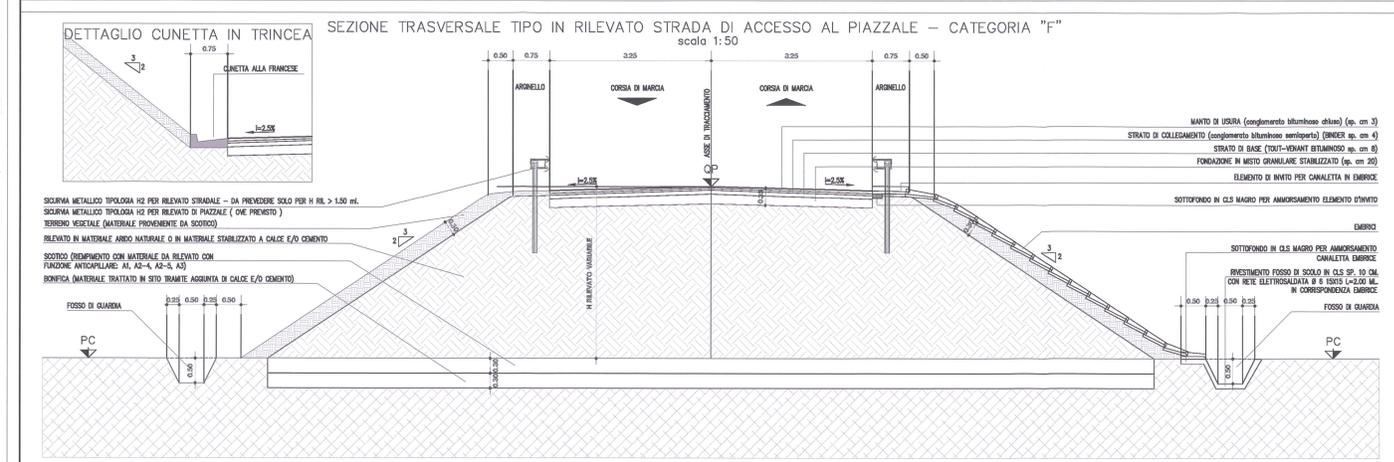


DISEGNI DI RIFERIMENTO

CODICE	DESCRIZIONE
INOR 11 E E2 P A FA 43 0 5 001	FA43 - Fabbriato FSG S. CRISTINA FRASSINO MANO DI FERRO LATO OVEST - Pk 130+588,120 - Planimetria generale e sezione con sistemazioni esterne
INOR 11 E E2 P A FA 43 0 5 002	FA43 - Fabbriato FSG S. CRISTINA FRASSINO MANO DI FERRO LATO OVEST - Pk 130+588,120 - Planimetria rete fognaria
INOR 11 E E2 B Z FA 43 0 4 001	FA43 - Fabbriato FSG S. CRISTINA FRASSINO MANO DI FERRO LATO OVEST - Pk 130+588,120 - Particolari elementi costitutivi del piazzale e della strada di accesso
INOR 11 E E2 C L FA 43 0 5 001	FA43 - Fabbriato FSG S. CRISTINA FRASSINO MANO DI FERRO LATO OVEST - Pk 130+588,120 - Cancelli d'ingresso e recinzioni tipo FS - Carpentaria, armatura e particolari
INOR 11 E E2 R I FA 43 0 4 001	FA43 - Fabbriato FSG S. CRISTINA FRASSINO MANO DI FERRO LATO OVEST - Pk 130+588,120 - Relazione di calcolo canalotti d'ingresso recinzioni e berge
INOR 11 E E2 B C FA 43 0 5 001	FA43 - Fabbriato FSG S. CRISTINA FRASSINO MANO DI FERRO LATO OVEST - Pk 130+588,120 - Relazione di calcolo pavimentazioni stradali e di piazzale
INOR 11 E E2 B C FA 43 0 5 002	FA43 - Fabbriato FSG S. CRISTINA FRASSINO MANO DI FERRO LATO OVEST - Pk 130+588,120 - Relazione idraulica, calcolo smaltimento acque meteoriche ed impianto fognario
INOR 11 E E2 B C FA 43 0 5 003	FA43 - Fabbriato FSG S. CRISTINA FRASSINO MANO DI FERRO LATO OVEST - Pk 130+588,120 - Caratteristiche foggiature 1 di 4
INOR 11 E E2 B C FA 43 0 5 004	FA43 - Fabbriato FSG S. CRISTINA FRASSINO MANO DI FERRO LATO OVEST - Pk 130+588,120 - Caratteristiche foggiature 2 di 4
INOR 11 E E2 B C FA 43 0 5 005	FA43 - Fabbriato FSG S. CRISTINA FRASSINO MANO DI FERRO LATO OVEST - Pk 130+588,120 - Caratteristiche foggiature 3 di 4
INOR 11 E E2 P Z FA 43 0 7 001	FA43 - Fabbriato FSG S. CRISTINA FRASSINO MANO DI FERRO LATO OVEST - Pk 130+588,120 - Strada di Accesso al Piazzale - Planimetria, tracciamento, profilo longitudinale, sezione tipo, segnaletica
INOR 11 E E2 W 9 FA 43 0 7 001	FA43 - Fabbriato FSG S. CRISTINA FRASSINO MANO DI FERRO LATO OVEST - Pk 130+588,120 - Strada di Accesso al Piazzale - Sezioni trasversali
INOR 11 E E2 O FA 43 0 7 001	FA43 - Fabbriato FSG S. CRISTINA FRASSINO MANO DI FERRO LATO OVEST - Pk 130+588,120 - Strada di Accesso al Piazzale - Relazione descrittiva tracciamento stradale di accesso al piazzale
INOR 11 E E2 B C FA 43 0 5 006	FA43 - Fabbriato FSG S. CRISTINA FRASSINO MANO DI FERRO LATO OVEST - Pk 130+588,120 - Caratteristiche foggiature 4 di 4

NOTE GENERALI

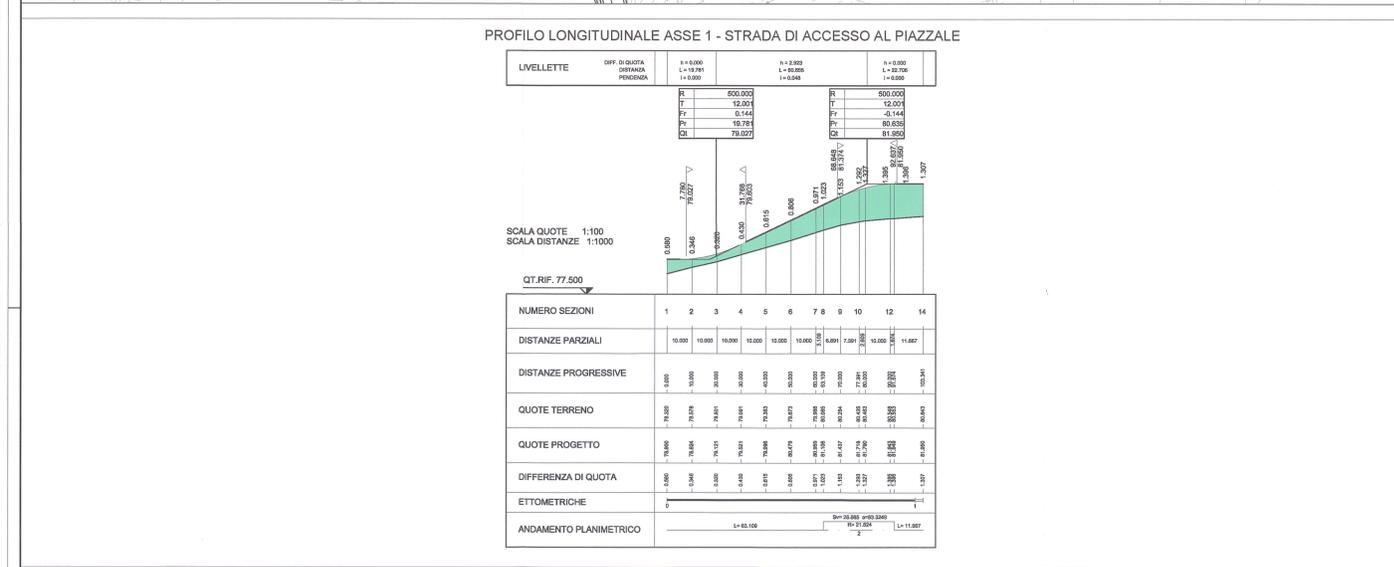

LEGENDA RECINZIONI
 Recinzione con guard rail.
 Tipologia H2 h=70 cm

COMMITTENTE: **RFI** RETE FERROVIARIA ITALIANA GRUPPO FERROVIE DELLO STATO

ALTA SOVRIGLIANZA: **ITALFERR** GRUPPO FERROVIE DELLO STATO

GENERAL CONTRACTOR: **Cepav due** Consorzio ENI per l'Alta Velocità

INFRASTRUTTURE FERROVIARIE STRATEGICHE DEFINITE DALLA LEGGE OBIETTIVO N. 443/01

LINEA A.V./A.C. TORINO - VENEZIA Tratta MILANO - VERONA
 Lotto funzionale Brescia-Verona
 PROGETTO ESECUTIVO

FA43
 Fabbriato FSG S. CRISTINA FRASSINO MANO DI FERRO LATO OVEST Pk 130+588,120
 Strada di accesso al piazzale
 Planimetria, tracciamento, profili longitudinali, sezione tipo, segnaletica

GENERAL CONTRACTOR: **Cepav due** Consorzio Cepav due Il Direttore del Consorzio Ing. T. ...

SCALE: Varie

Data: 06 GIU 2018

COMMESSA LOTTO FASE ENTE TIPO DOC. OPERA/DISCIPLINA PROG. REV.

INOR 11 E E2 PZ FA43/07 001 A

PROGETTAZIONE

Rev. Descrizione

A Emissione

B

C

PROGETTISTA: **ROBERTINI** INGEGNERIA

Stampato dal Server di progetto ITALFERR S.p.A. ALBA S.r.l.