SCAVO	1.85 m²
SCOTICO	0.14 m²
FOSSO	0.46 m²
RENTERRO	0.00 m²
VEGETALE	0.35 m²
STRATO DI USURA	4.86 m
BINDER	4.91 m
STRATO DI BASE	0.40 m²
FONDAZIONE STRADALE	1.05 m²

SEZIONE N° 1
PROGRESSIVA: -0+000.000
QUOTA PROGETTO: 109.445

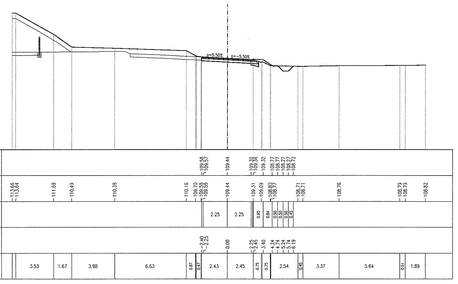

SCALA 1:200

Q. R. 101.000

QUOTE PROGETTO STRATO SUP.	109.50 109.50 109.50 109.44
QUOTE TERRENO	111.84 111.84 111.84 111.68 110.49 110.35 110.16 109.98 109.98 109.98 109.44 109.31 109.32 109.32 109.32