SEZIONI DI DRAGAGGIO E SCAVO

Scala 1:500

0 2 5 10 m

LIMITE CELLA

SEZIONE D0

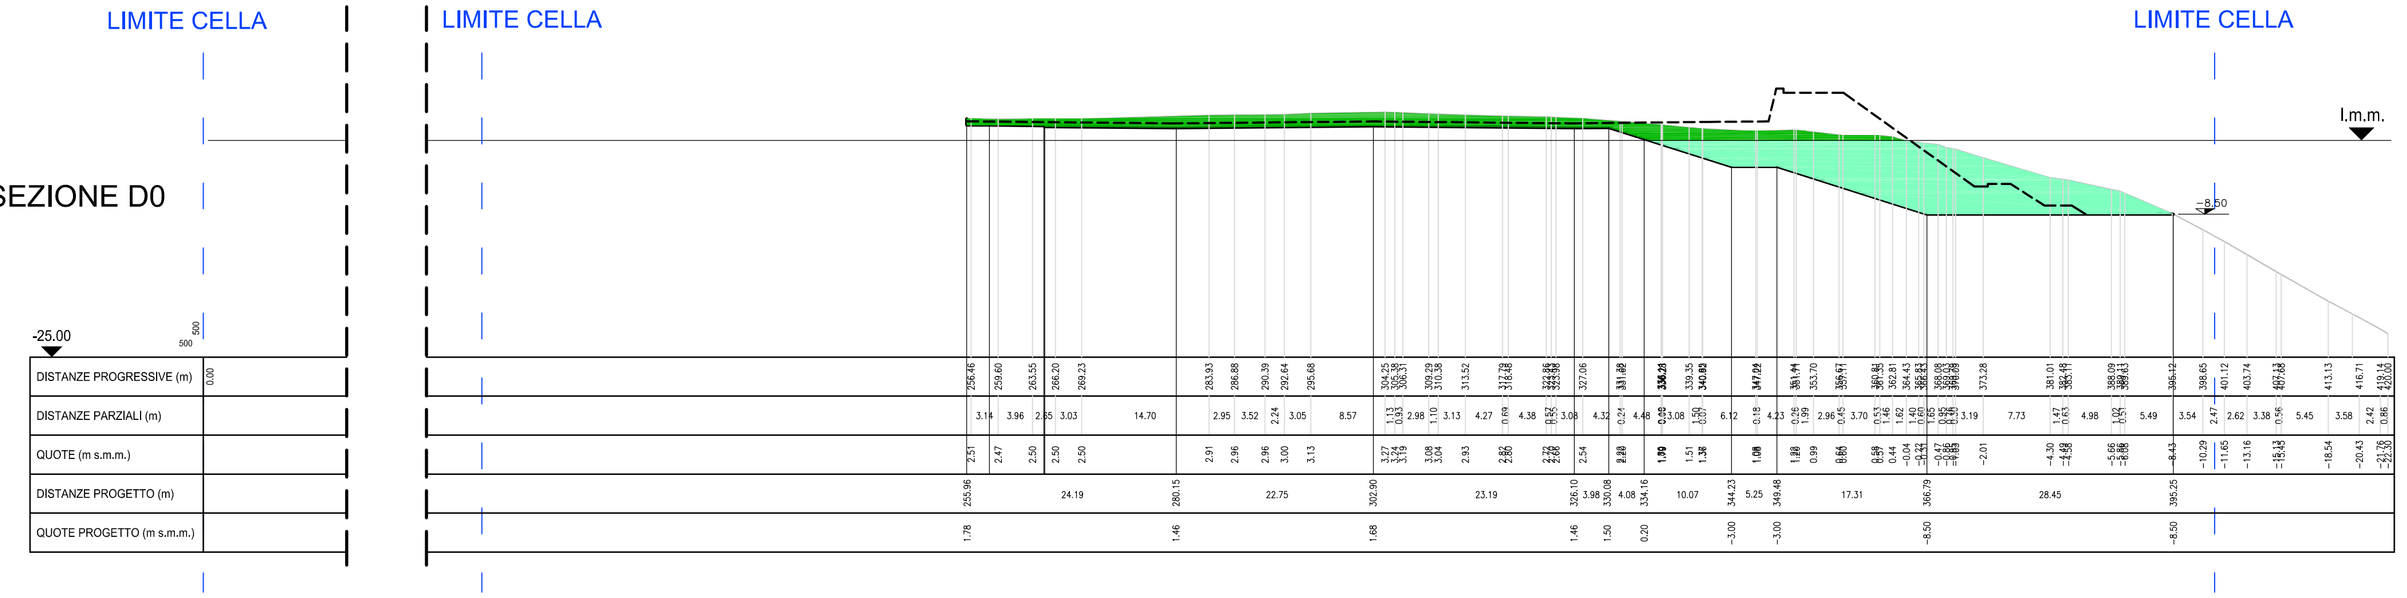

SEZIONE D0	
	Quantità (m^3/m)
Scavo materiale A1-A2	129.49
Dragaggio materiale A1-A2	254.81

LEGENDA:

- Profilo batimetria 2017
- Sagoma opere esistenti
- Sagoma opere in progetto
- Profilo di scavo
- Limite celle di caratterizzazione
- Salpamento massi
- Scavo materiale A1-A2 sopra il l.m.m.
- Dragaggi materiale A1-A2
- Scavo materiale B2 sopra il l.m.m.
- Dragaggi materiale B2 sotto il l.m.m.
- Scavo materiale A1-A2 a sezione obbligata per protezione al piede
- Scavo materiale B2 a sezione obbligata per protezione al piede

SEZIONE D0 STRALCIO 1

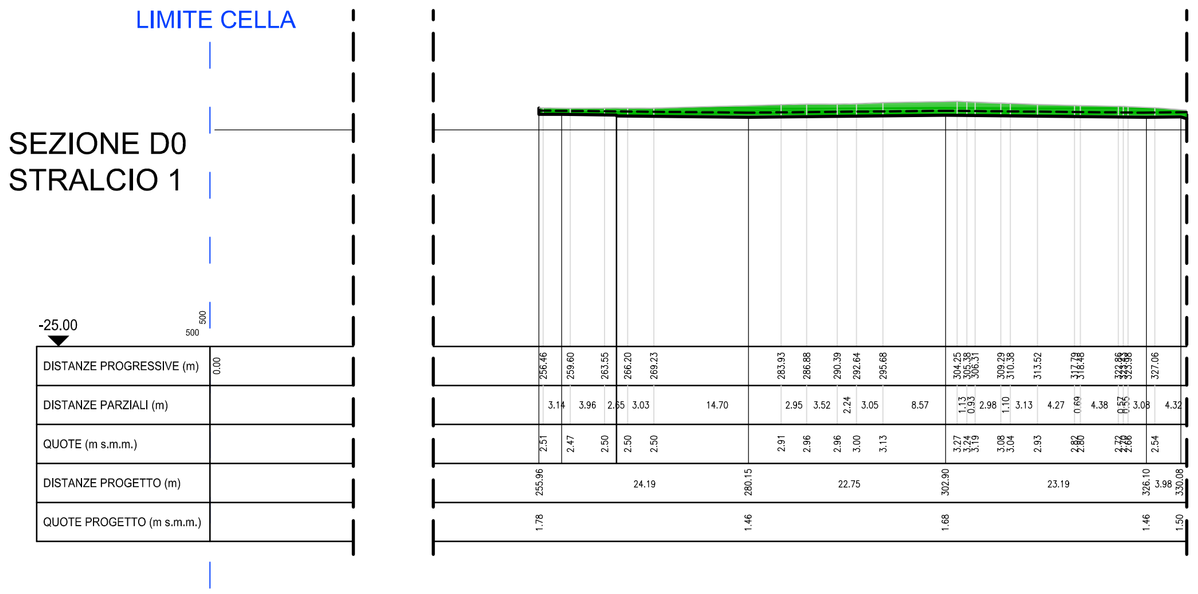

SEZIONE D0 STRALCIO 2

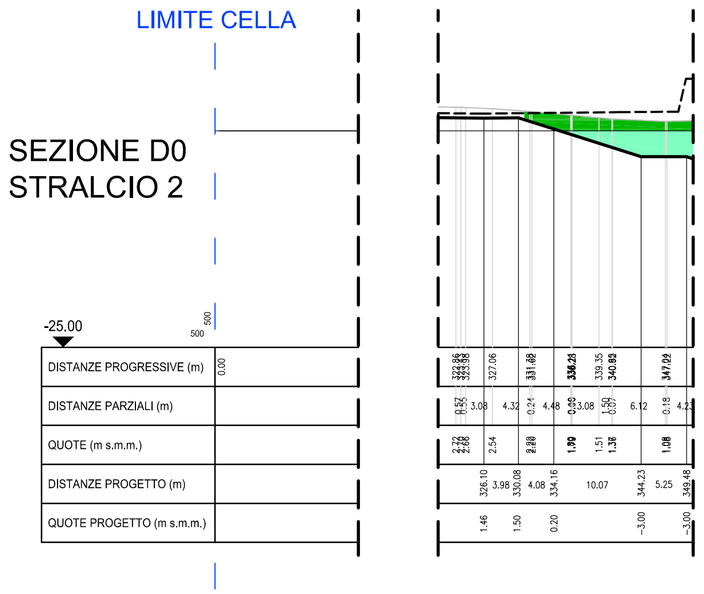

SEZIONE D0 STRALCIO 3

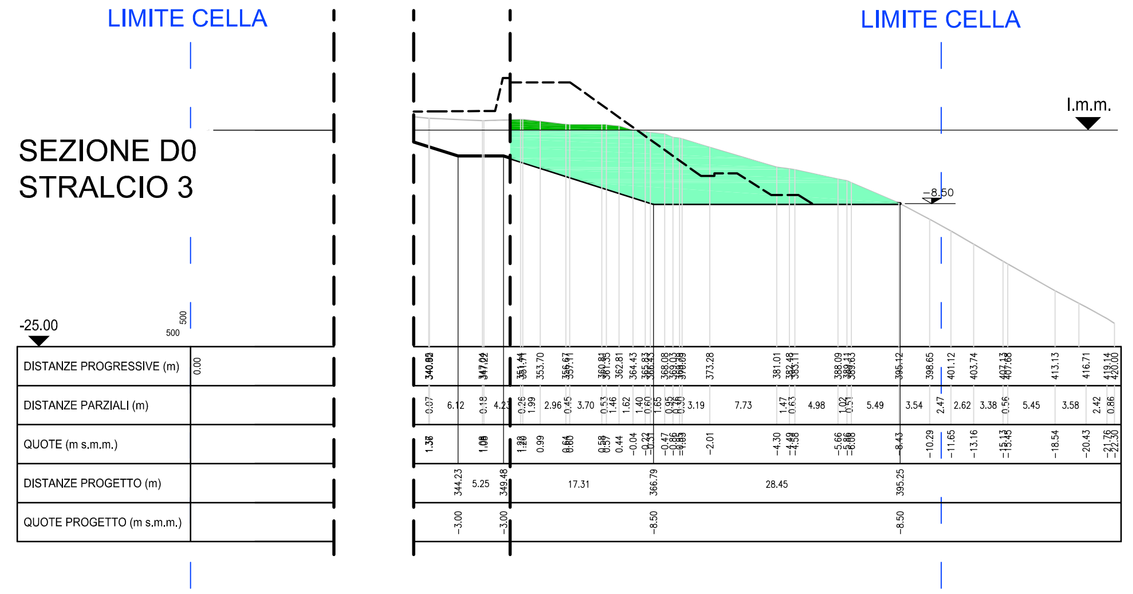

SEZIONE D0 STRALCIO1	
	Quantità (m^3/m)
Scavo materiale A1-A2	92.27
Dragaggio materiale A1-A2	-

SEZIONE D0 STRALCIO2	
	Quantità (m^3/m)
Scavo materiale A1-A2	27.03
Dragaggio materiale A1-A2	32.28

SEZIONE D0 STRALCIO3	
	Quantità (m^3/m)
Scavo materiale A1-A2	10.19
Dragaggio materiale A1-A2	222.53

PLANIMETRIA DI RIFERIMENTO

Scala 1:2500

N

0 10 25 50 100 m

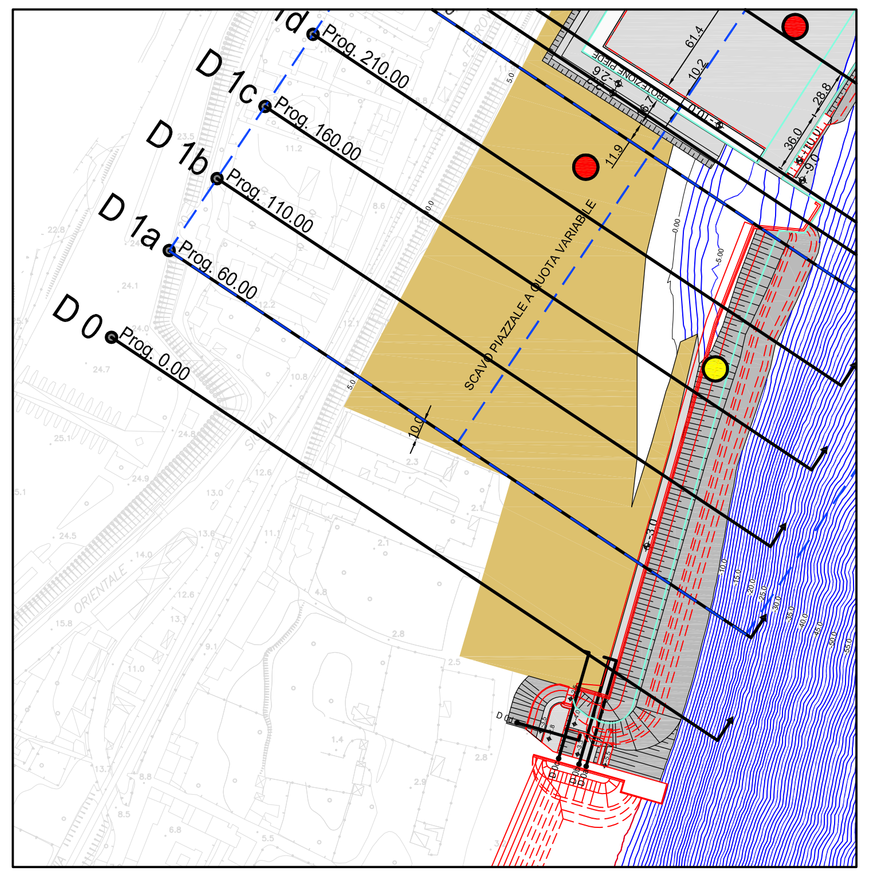

	INIZIO SEZIONE		FINE SEZIONE	
	EST (m)	NORD (m)	EST (m)	NORD (m)
D0	2565316.10	4219813.47	2565665.83	4219580.89
D0a	2565590.00	4219565.88	2565607.47	4219626.87
D0b	2565585.85	4219567.07	2565603.33	4219628.06
D0c	2565574.18	4219570.39	2565591.68	4219631.46
D0d	2565550.10	4219591.10	2565585.76	4219580.93

LEGENDA:

- Celle di caratterizzazione
- Classe materiale A1
- Classe materiale A2
- Classe materiale B2

PLANIMETRIA DETTAGLIO AREA SUD -SCARICO

Scala 1:500

N

0 2 5 10 m

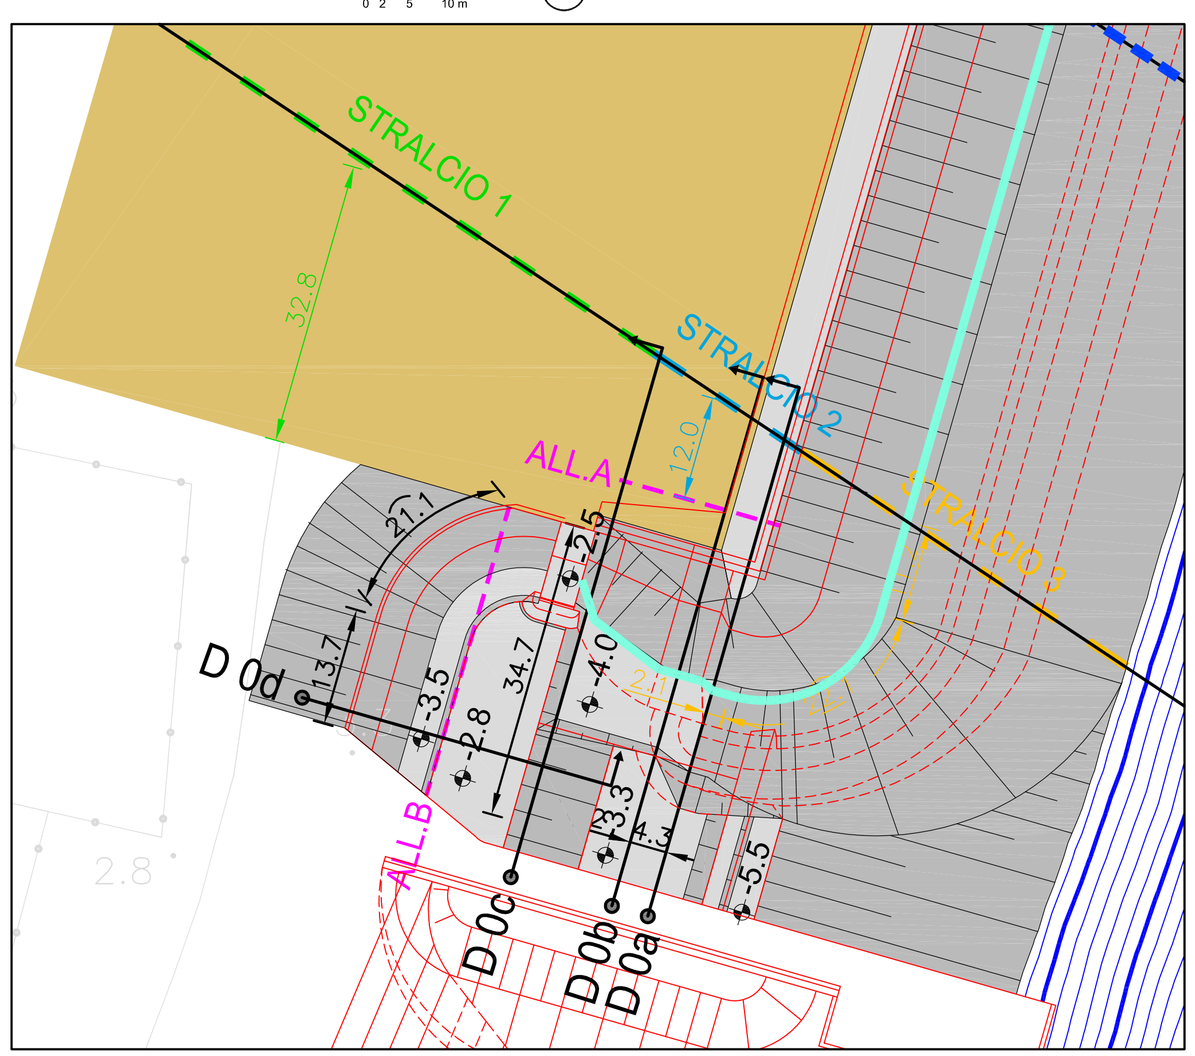

SEZIONE D0a

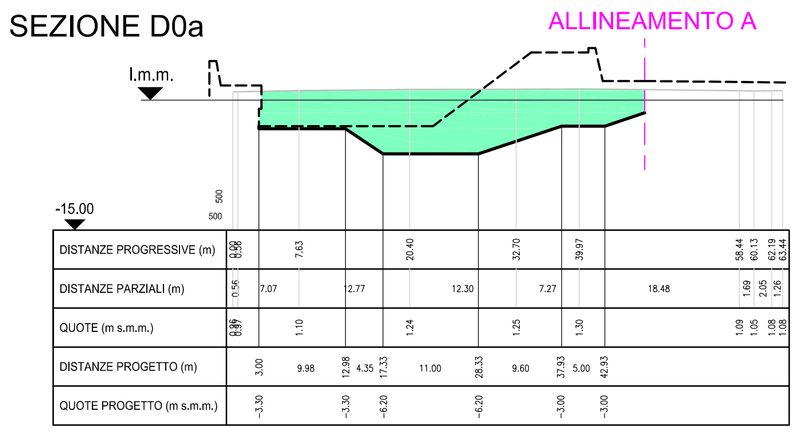

SEZIONE D0b

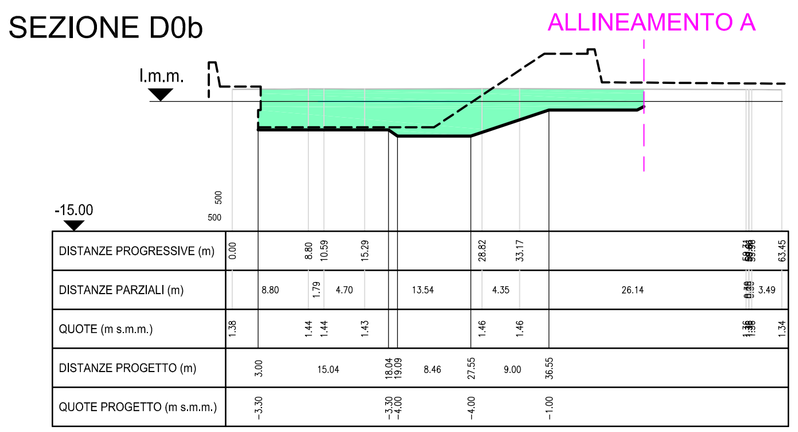

SEZIONE D0c

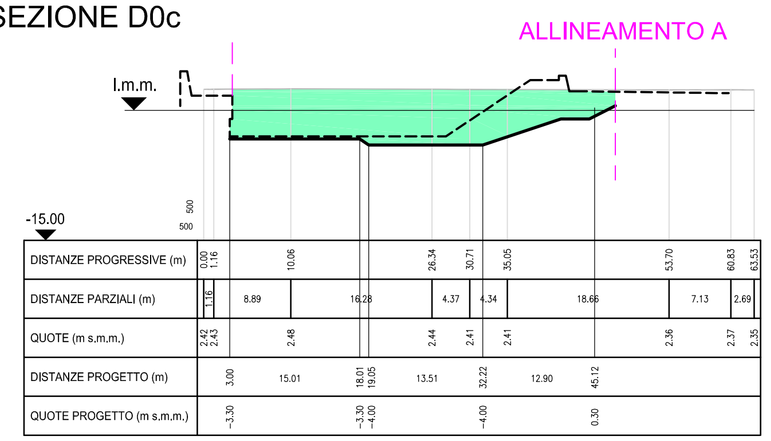

SEZIONE D0d

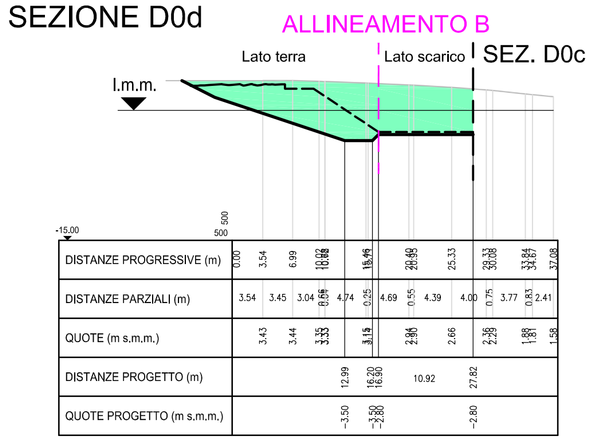

SEZIONE D0a	
	Quantità (m^3/m)
Dragaggio materiale A1-A2	244.43

SEZIONE D0b	
	Quantità (m^3/m)
Dragaggio materiale A1-A2	183.96

SEZIONE D0c	
	Quantità (m^3/m)
Dragaggio materiale A1-A2	239.70

SEZIONE D0d - Lato terra	
	Quantità (m^3/m)
Dragaggio materiale A1-A2	95.52

SEZIONE D0d - Lato scarico	
	Quantità (m^3/m)
Dragaggio materiale A1-A2	61.28

Comune di Messina

IMPRESA APPALTATRICE

CO.E.D.MAR. — 30015 Chioggia (VE), Banchina F. Vial da Rio, www.coedmar.it — Tel. +39 041 4967 925, Fax +39 041 4967 914, contratti@coedmar.it

COOPTATA

INTEGRA — 41132 Bologna, Via M. E. Lepido, 182/2, www.consorziointegra.it — Tel. +39-051 3161 300, integra@consorziointegra.it

PROGETTAZIONE

F&M ingegneria — 30035 Mirano (VE), Viale Belvedere, 8/10, www.fm-ingegneria-com — Tel. +39 041 5765 711, Fax +39 041 4355 933, tremadesti@fm-ingegneria.com

IDROTEC — 20148 Milano, Via Cascilieport, 27 — Tel. +39 02 8942 2685, Fax +39 02 8942 5133, mail@idrotecingegneria.it

Ing. Vincenzo Iacopino — Viale Regina Elena, 125 - Messina

Studio Tecnico Falzea — Via 5° Settembre, 37 - Messina

Arch. Claudio Lucchesi — Via Roma, 117 - Pace del Mela (ME)

Ing. Manlio Marino — Via Placida, 6 - Messina

Dott. Geol. Sergio Dolfin — Via Marina, 4 - Torre Faro (ME)

PROGETTO

COMUNE DI MESSINA
LAVORI DI COSTRUZIONE DELLA PIATTAFORMA LOGISTICA INTERMODALE TREMESTIERI CON ANNESSO SCALO PORTUALE - PRIMO STRALCIO FUNZIONALE

EMISSIONE

PROGETTO ESECUTIVO

TITOLO

C - DRAGAGGI, SCAVI E GESTIONE DEI SEDIMENTI

Sezioni di dragaggio e scavi di imbasamento - 1/6

REV.	DATA	FILE	OGGETTO	DIS.	APPR.
1					
2					
3					
4					
5					

ELABORATO N.

C105

DATA:	SCALA:	FILE:	J.N.
Ottobre 2017	1:500	1044_C105_0.dwg	1044

PROGETTO	DISEGNO	VERIFICA	APPROVAZIONE
P.Atzeni	N.Sguotti	S.Berlotto	M.Tondello