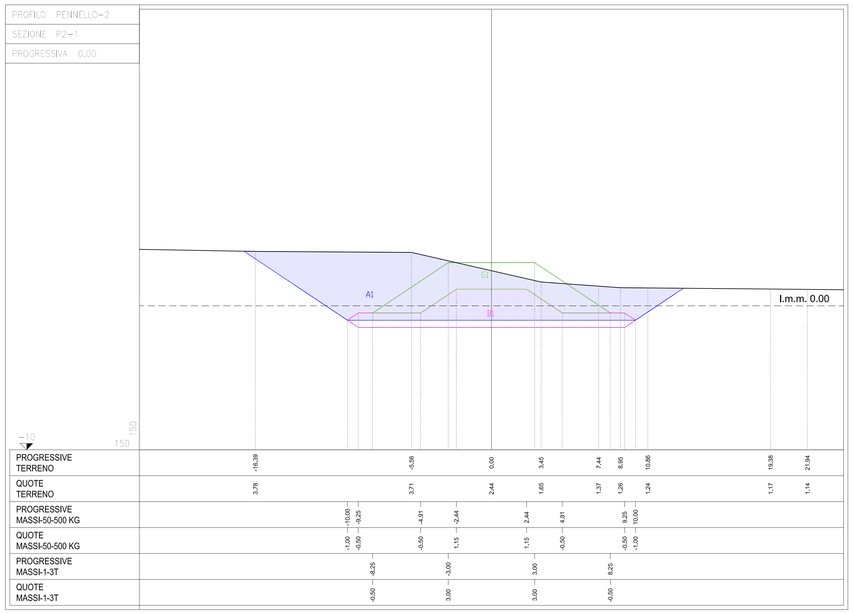

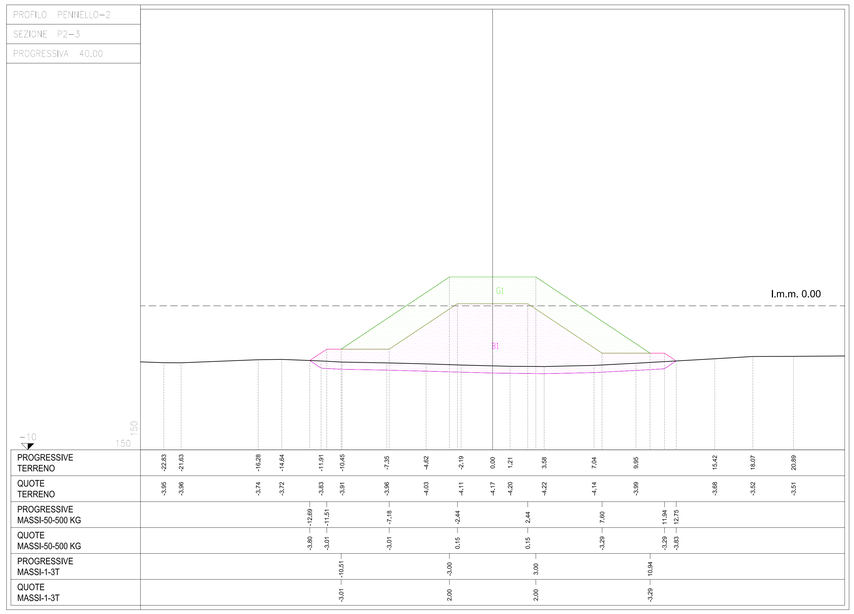

PIANTA CHIAVE

Scala 1:5.000

0 20 50 100 200 m

A1 - scavo di sbancamento

G1 - massi naturali 1 - 3 t

D1 - massi naturali 4 - 6 t

B1 - massi naturali 50 - 500 kg

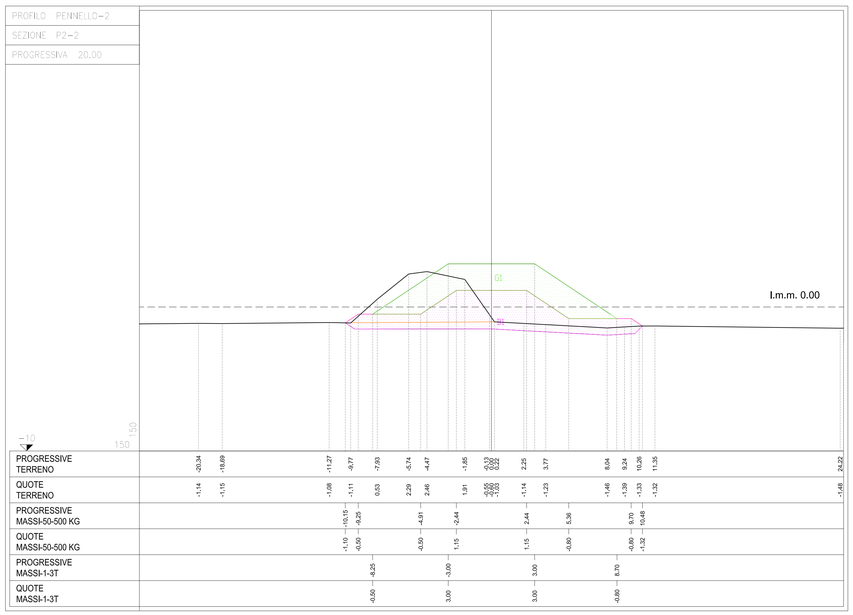

PLANIMETRIA SEZIONI

Scala 1:1.000

0 10 20 50 m

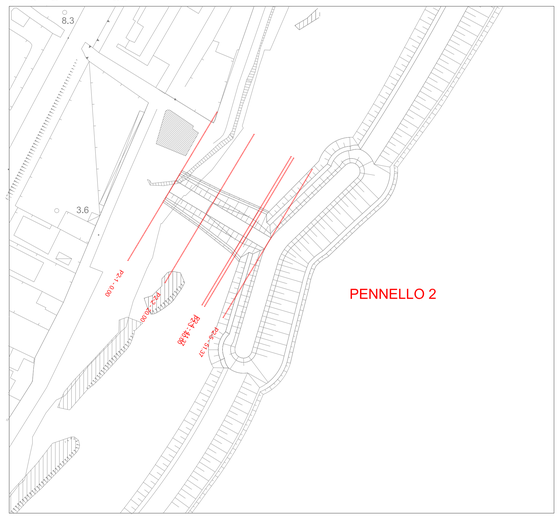

Comune di Messina

IMPRESA APPALTATRICE

CO.E.D.MAR. — 30015 Chioggia (VE), Banchina F – Valle da Rio, www.coedmar.it — Tel. +39 041 4967 925, Fax +39 041 4967 914, controlli@coedmar.it

COOPTATA

INTEGRA — 4010 Bolzano, Via Renon, 16/23, www.consorziointegra.it — Tel. +39 051 3101 350, integra@consorziointegra.it

PROGETTAZIONE

FSM ingegneria — 30035 Mirano (VE), Viale Belvedere, 8/10, www.fmingegneria.com — Tel. +39 041 5785 711, Fax +39 041 4355 503, fsmmestre@fmingegneria.com

IDROTEC — 20146 Milano, Via Ceccaldoni, 27 — Tel. +39 02 8942 2685, Fax +39 02 8942 5133, Fax@idrotecingegneria.it

Ing. Vincenzo Iacopino — Viale Regina Elena, 125 • Messina
Studio Tecnico Falzea — Via 1° Settembre, 37 • Messina
Arch. Claudio Lucchesi — Via Roma, 117 • Pace del Mela (ME)
Ing. Manlio Marino — Via Placida, 6 • Messina
Dott. Geol. Sergio Dolfin — Via Vaccha, 4 • Torre Faro (ME)

PROGETTO

COMUNE DI MESSINA
LAVORI DI COSTRUZIONE DELLA PIATTAFORMA LOGISTICA INTERMODALE TREMESTIERI CON ANNESSO SCALO PORTUALE - PRIMO STRALCIO FUNZIONALE

EMISSIONE

PROGETTO ESECUTIVO

TITOLO

OPERE DI PROTEZIONE DEL LITORALE CON RIPASCIMENTO PROTETTO

Sezioni di computo pennelli (foglio 3 di 10)

REV.	DATA	FILE	OGGETTO	DIS.	APPR.
1					
2					
3					
4					
5					

ELABORATO N.

B106

DATA:	SCALA:	FILE:	J.N.
Ottobre 2017	1:5.000/1:1.000/1:150	1044_B106_0.dwg	1044

PROGETTO	DISEGNO	VERIFICA	APPROVAZIONE
P. Alzeni	V.Ficara	P.Alzeni	T. Tassi