

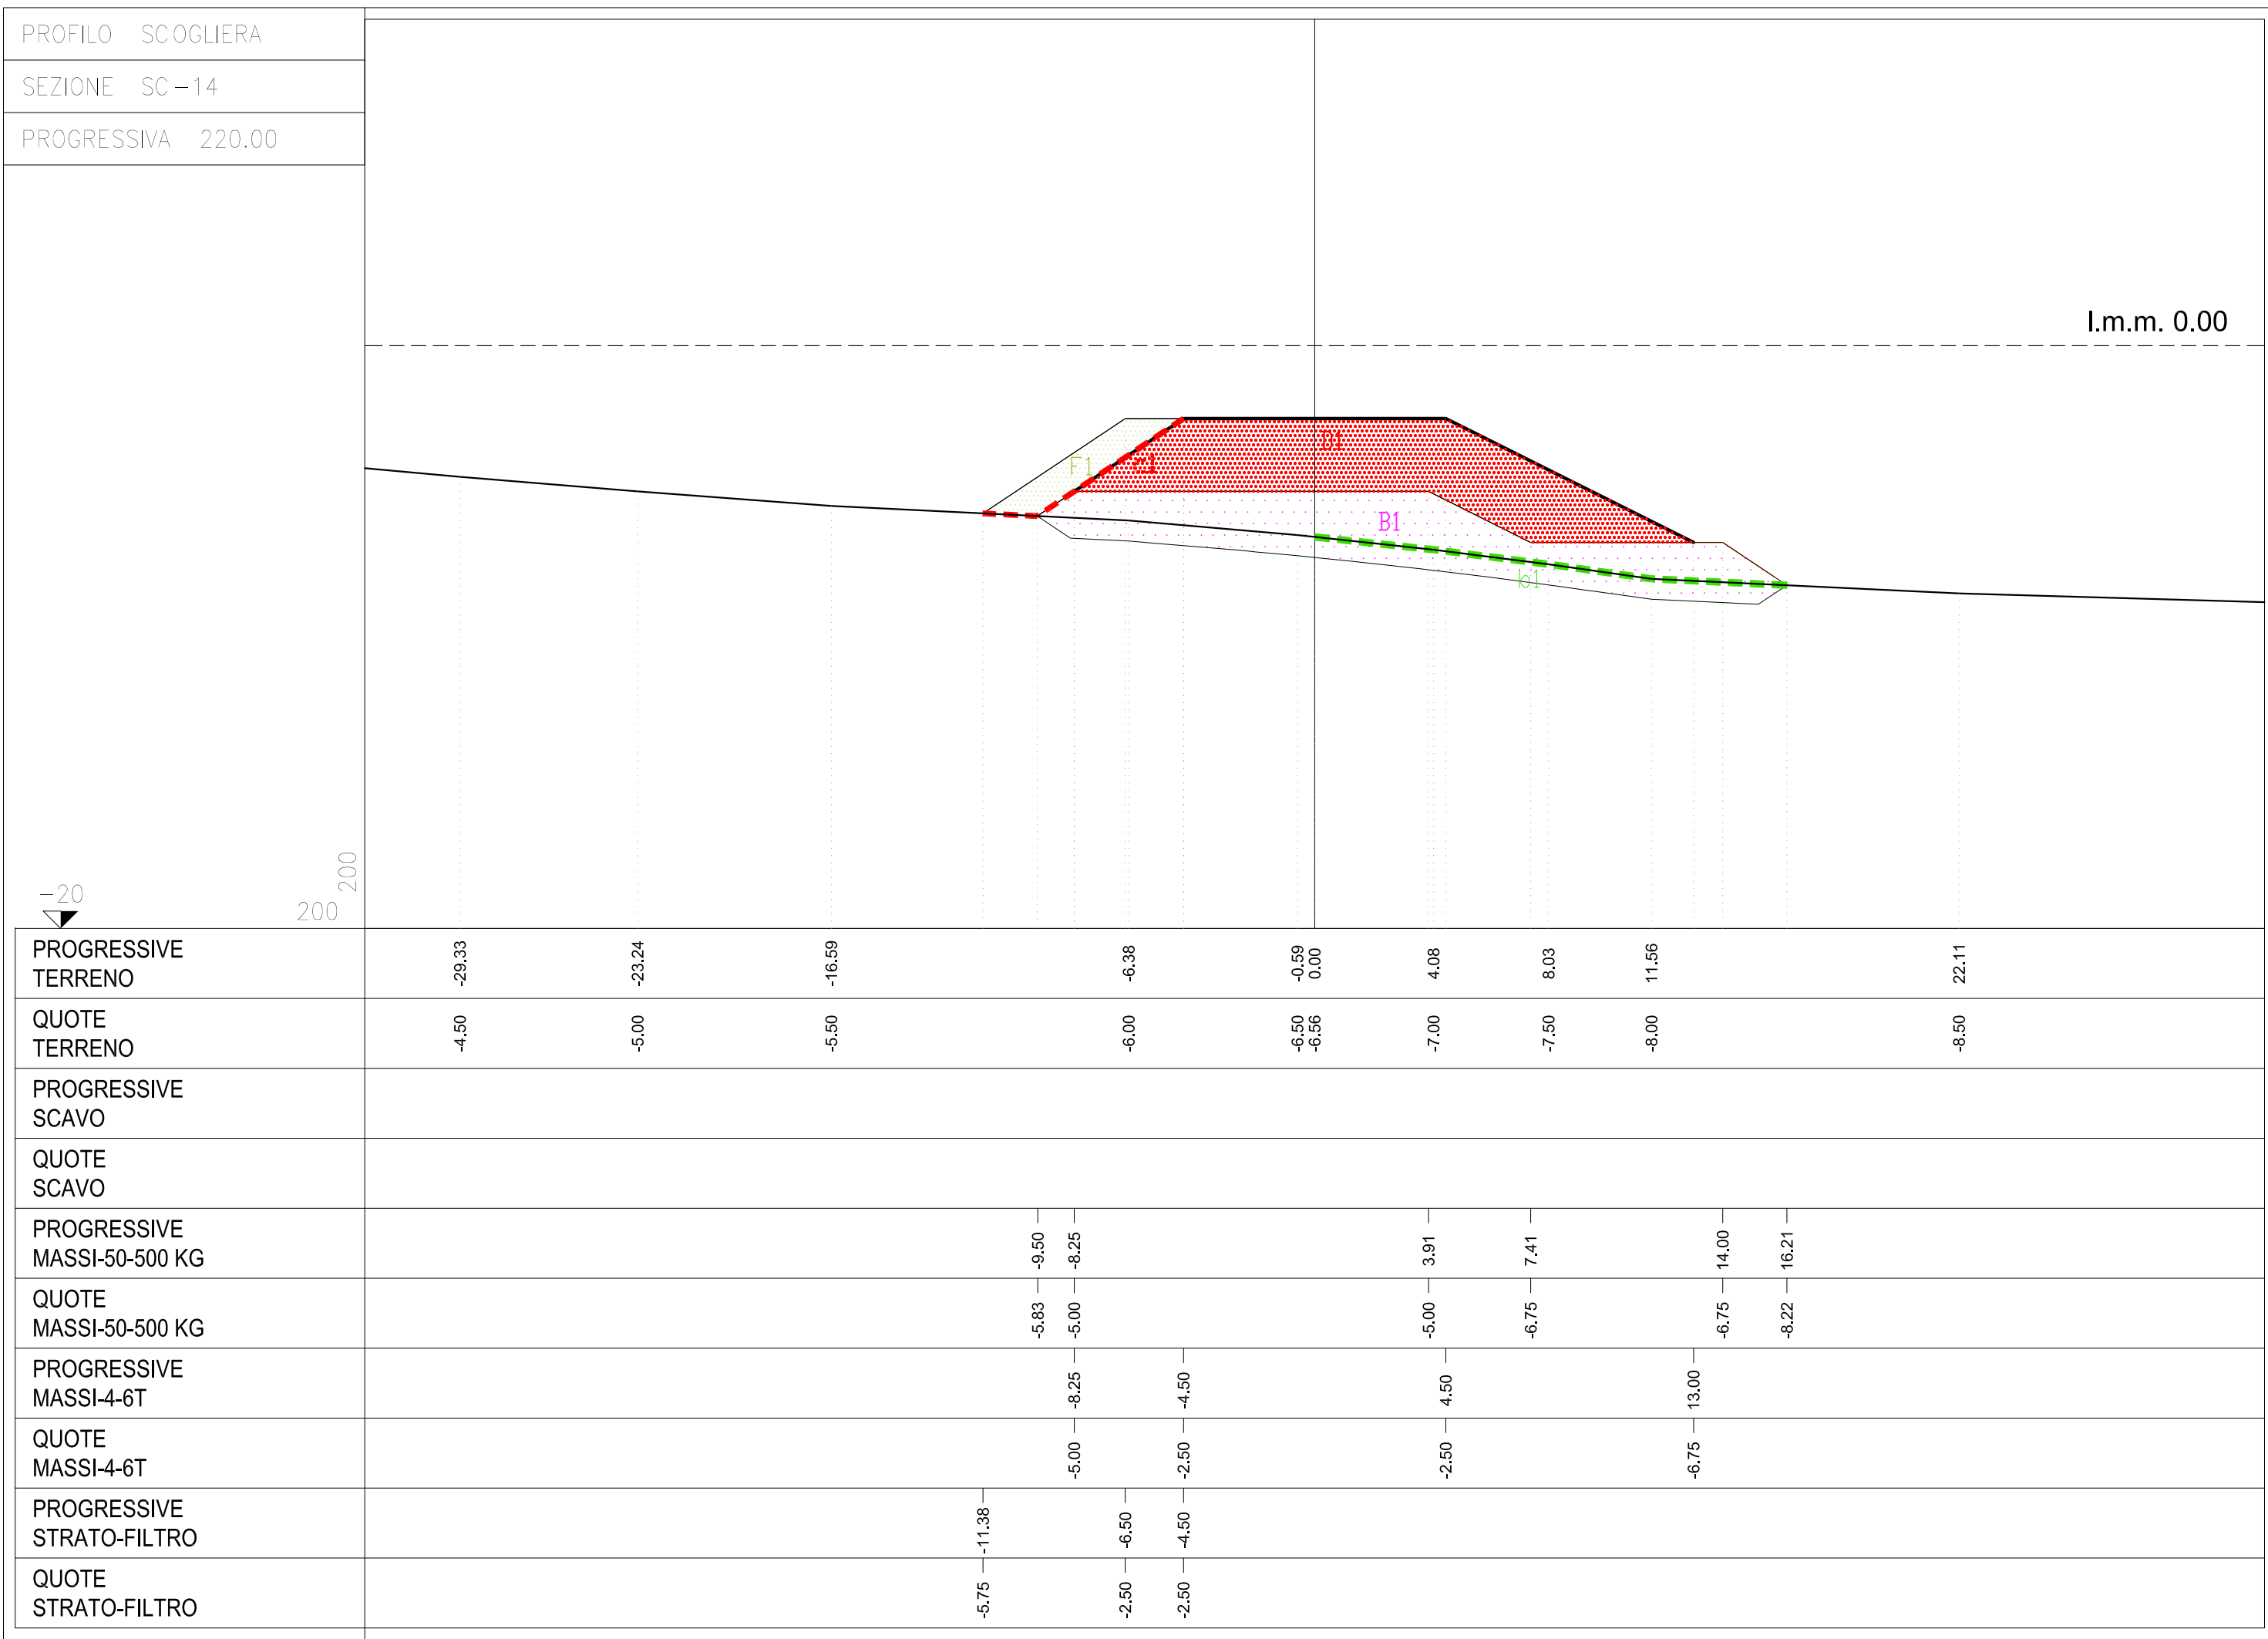


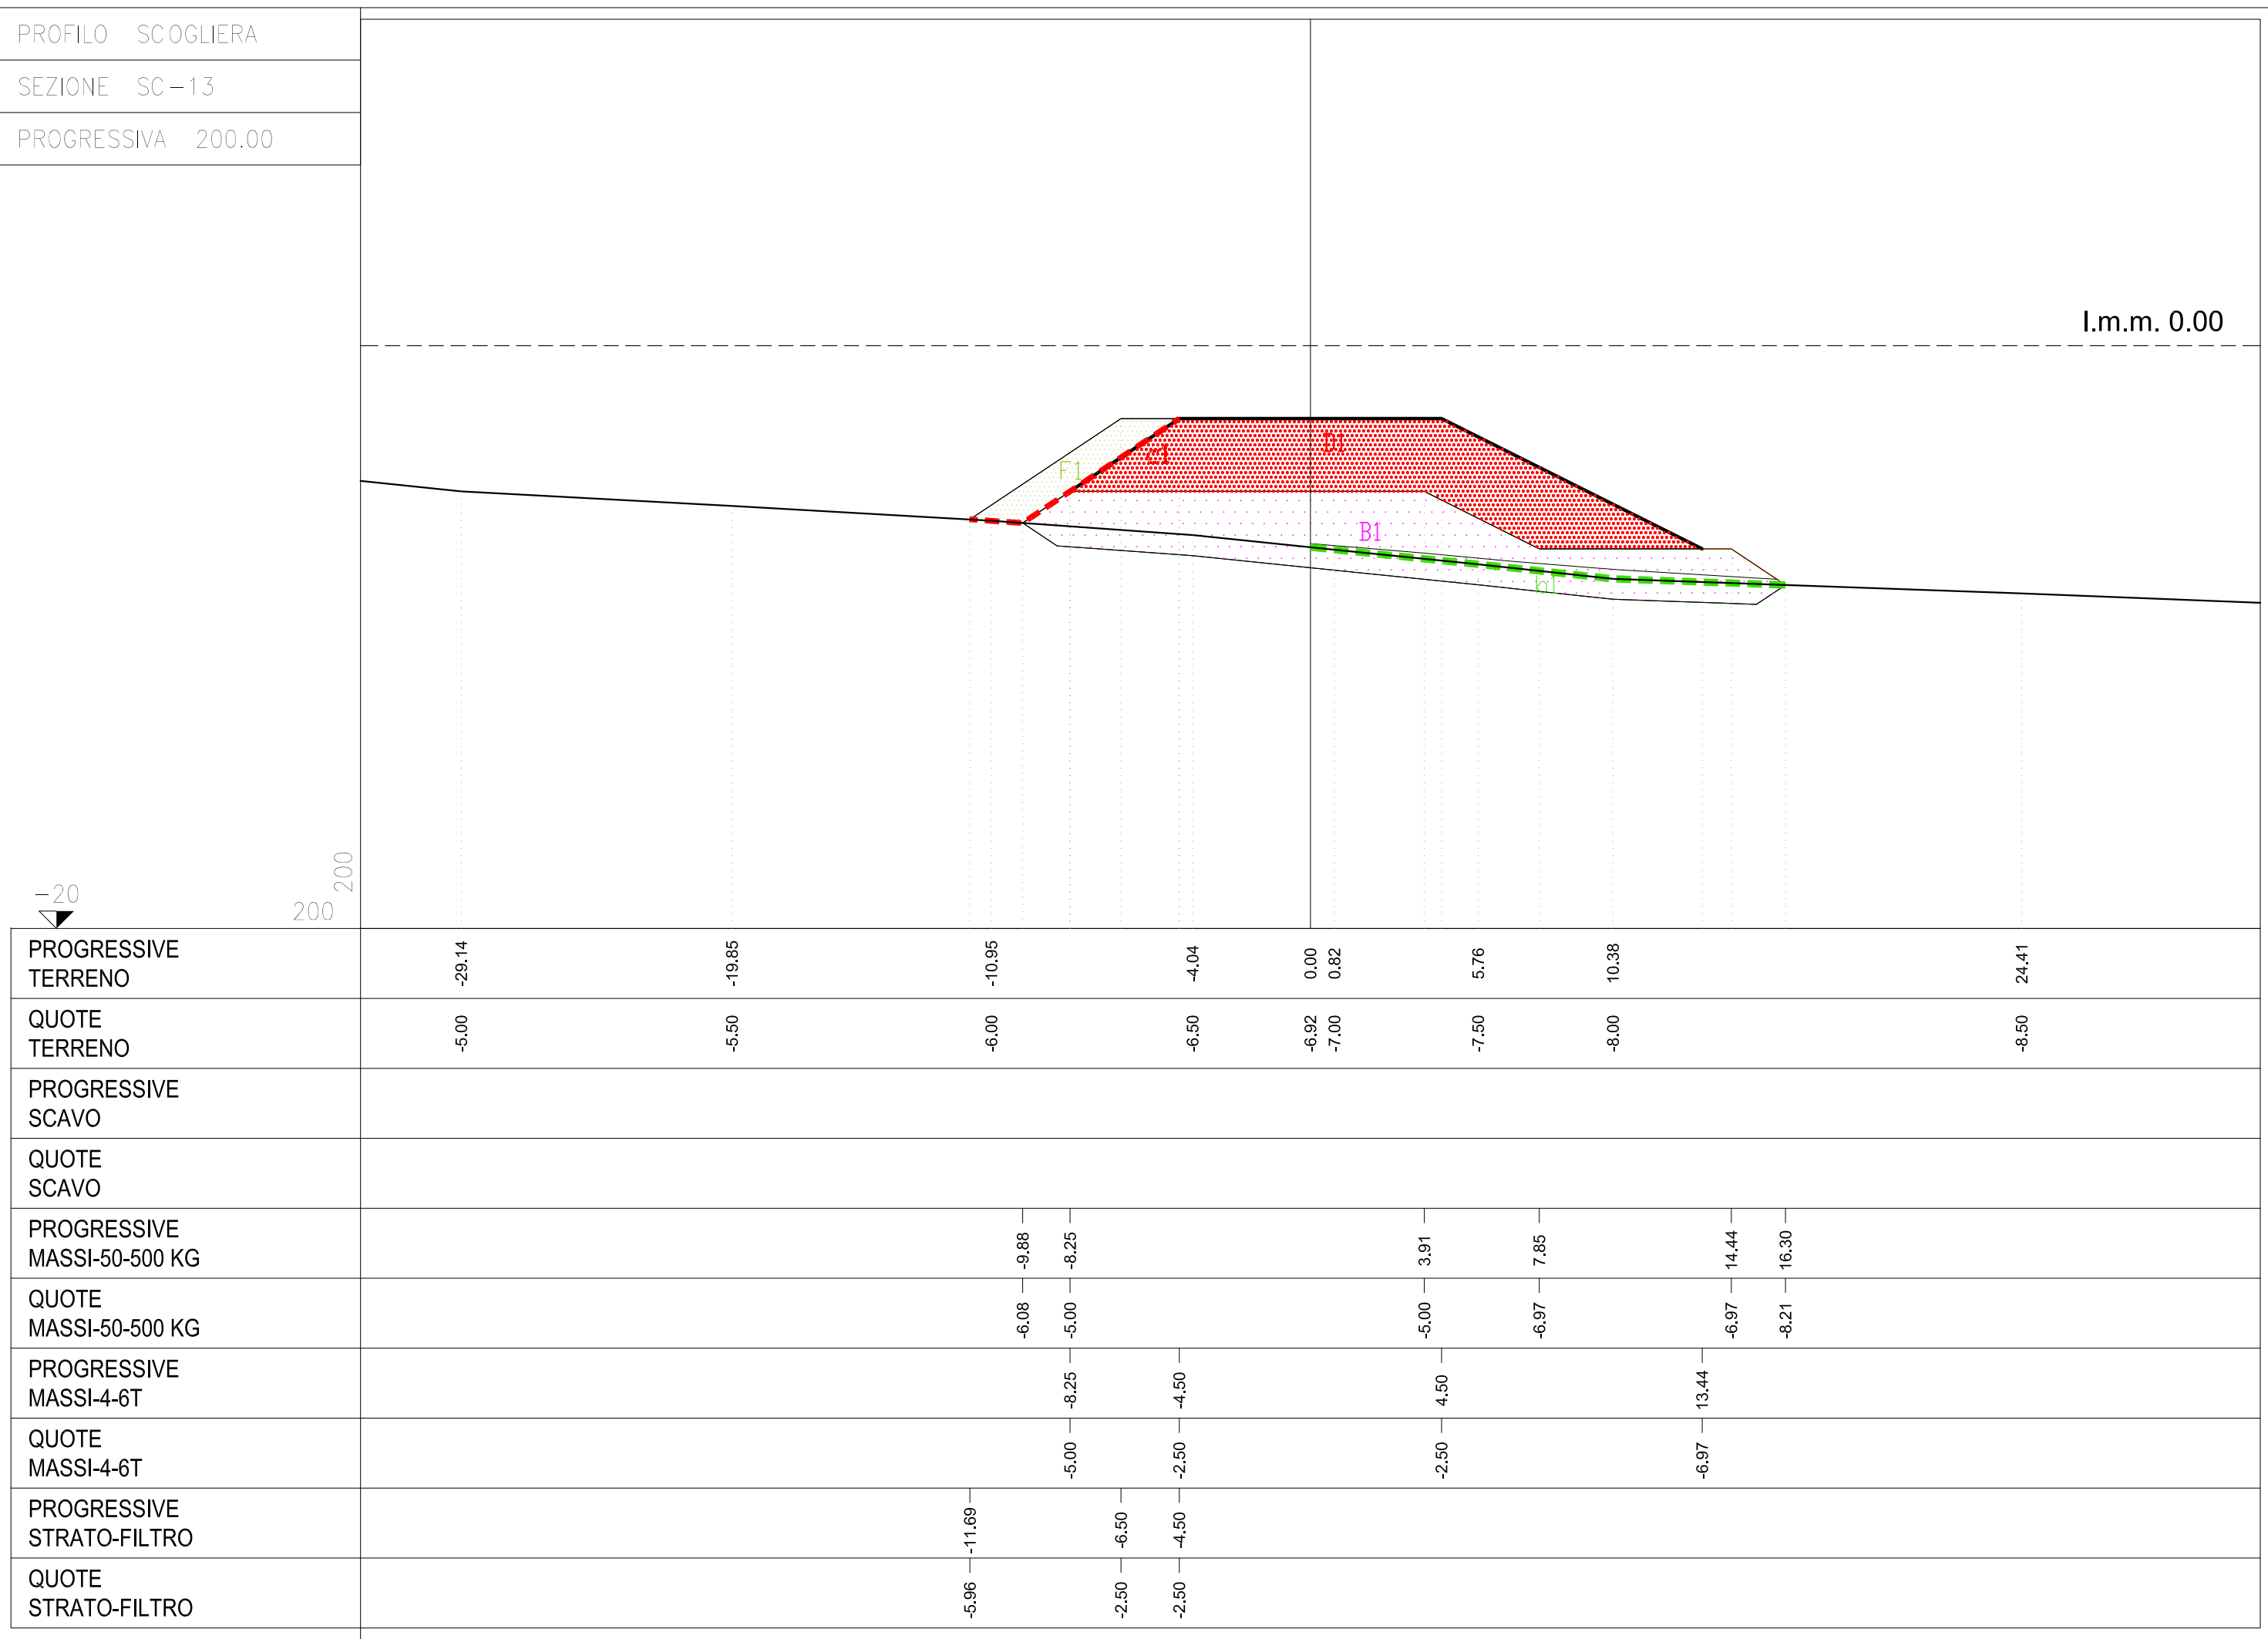



PIANTA CHIAVE

Scala 1:5.000

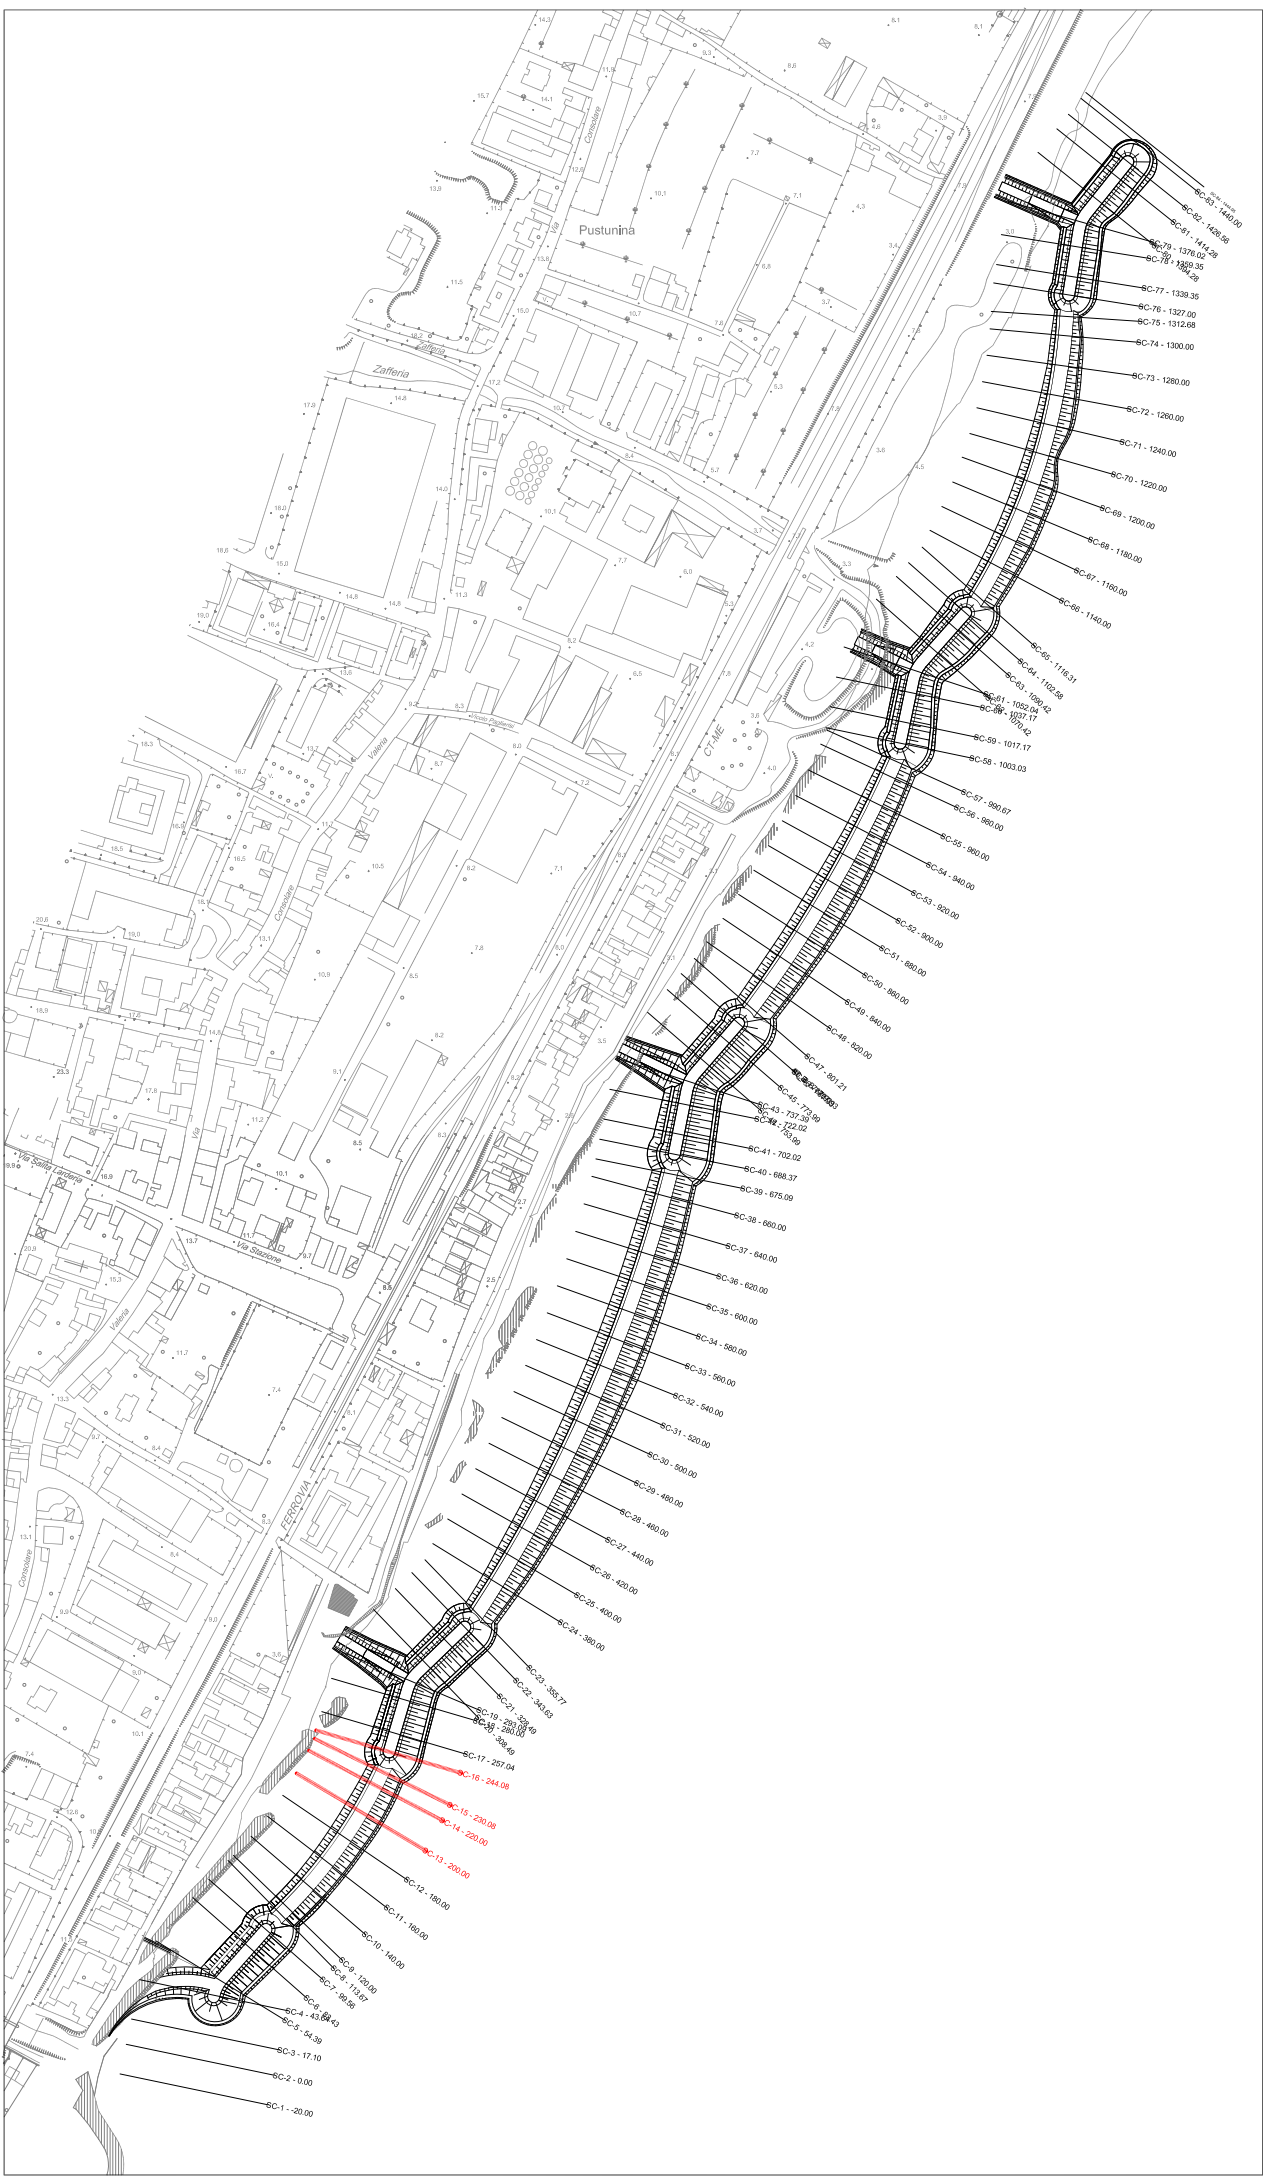

- A1 - scavo di sbancamento
- D1 - massi naturali 4 - 6 t
- B1 - massi naturali 50 - 500 kg
- F1 - strato filtro 0.1 - 50 kg
- E1 - massi naturali 5.5 - 9 t
- C1 - massi naturali 50 - 1000 kg

- a1 - geogriglia 50 kN
- b1 - geogriglia 80 kN
- c1 - geotessile

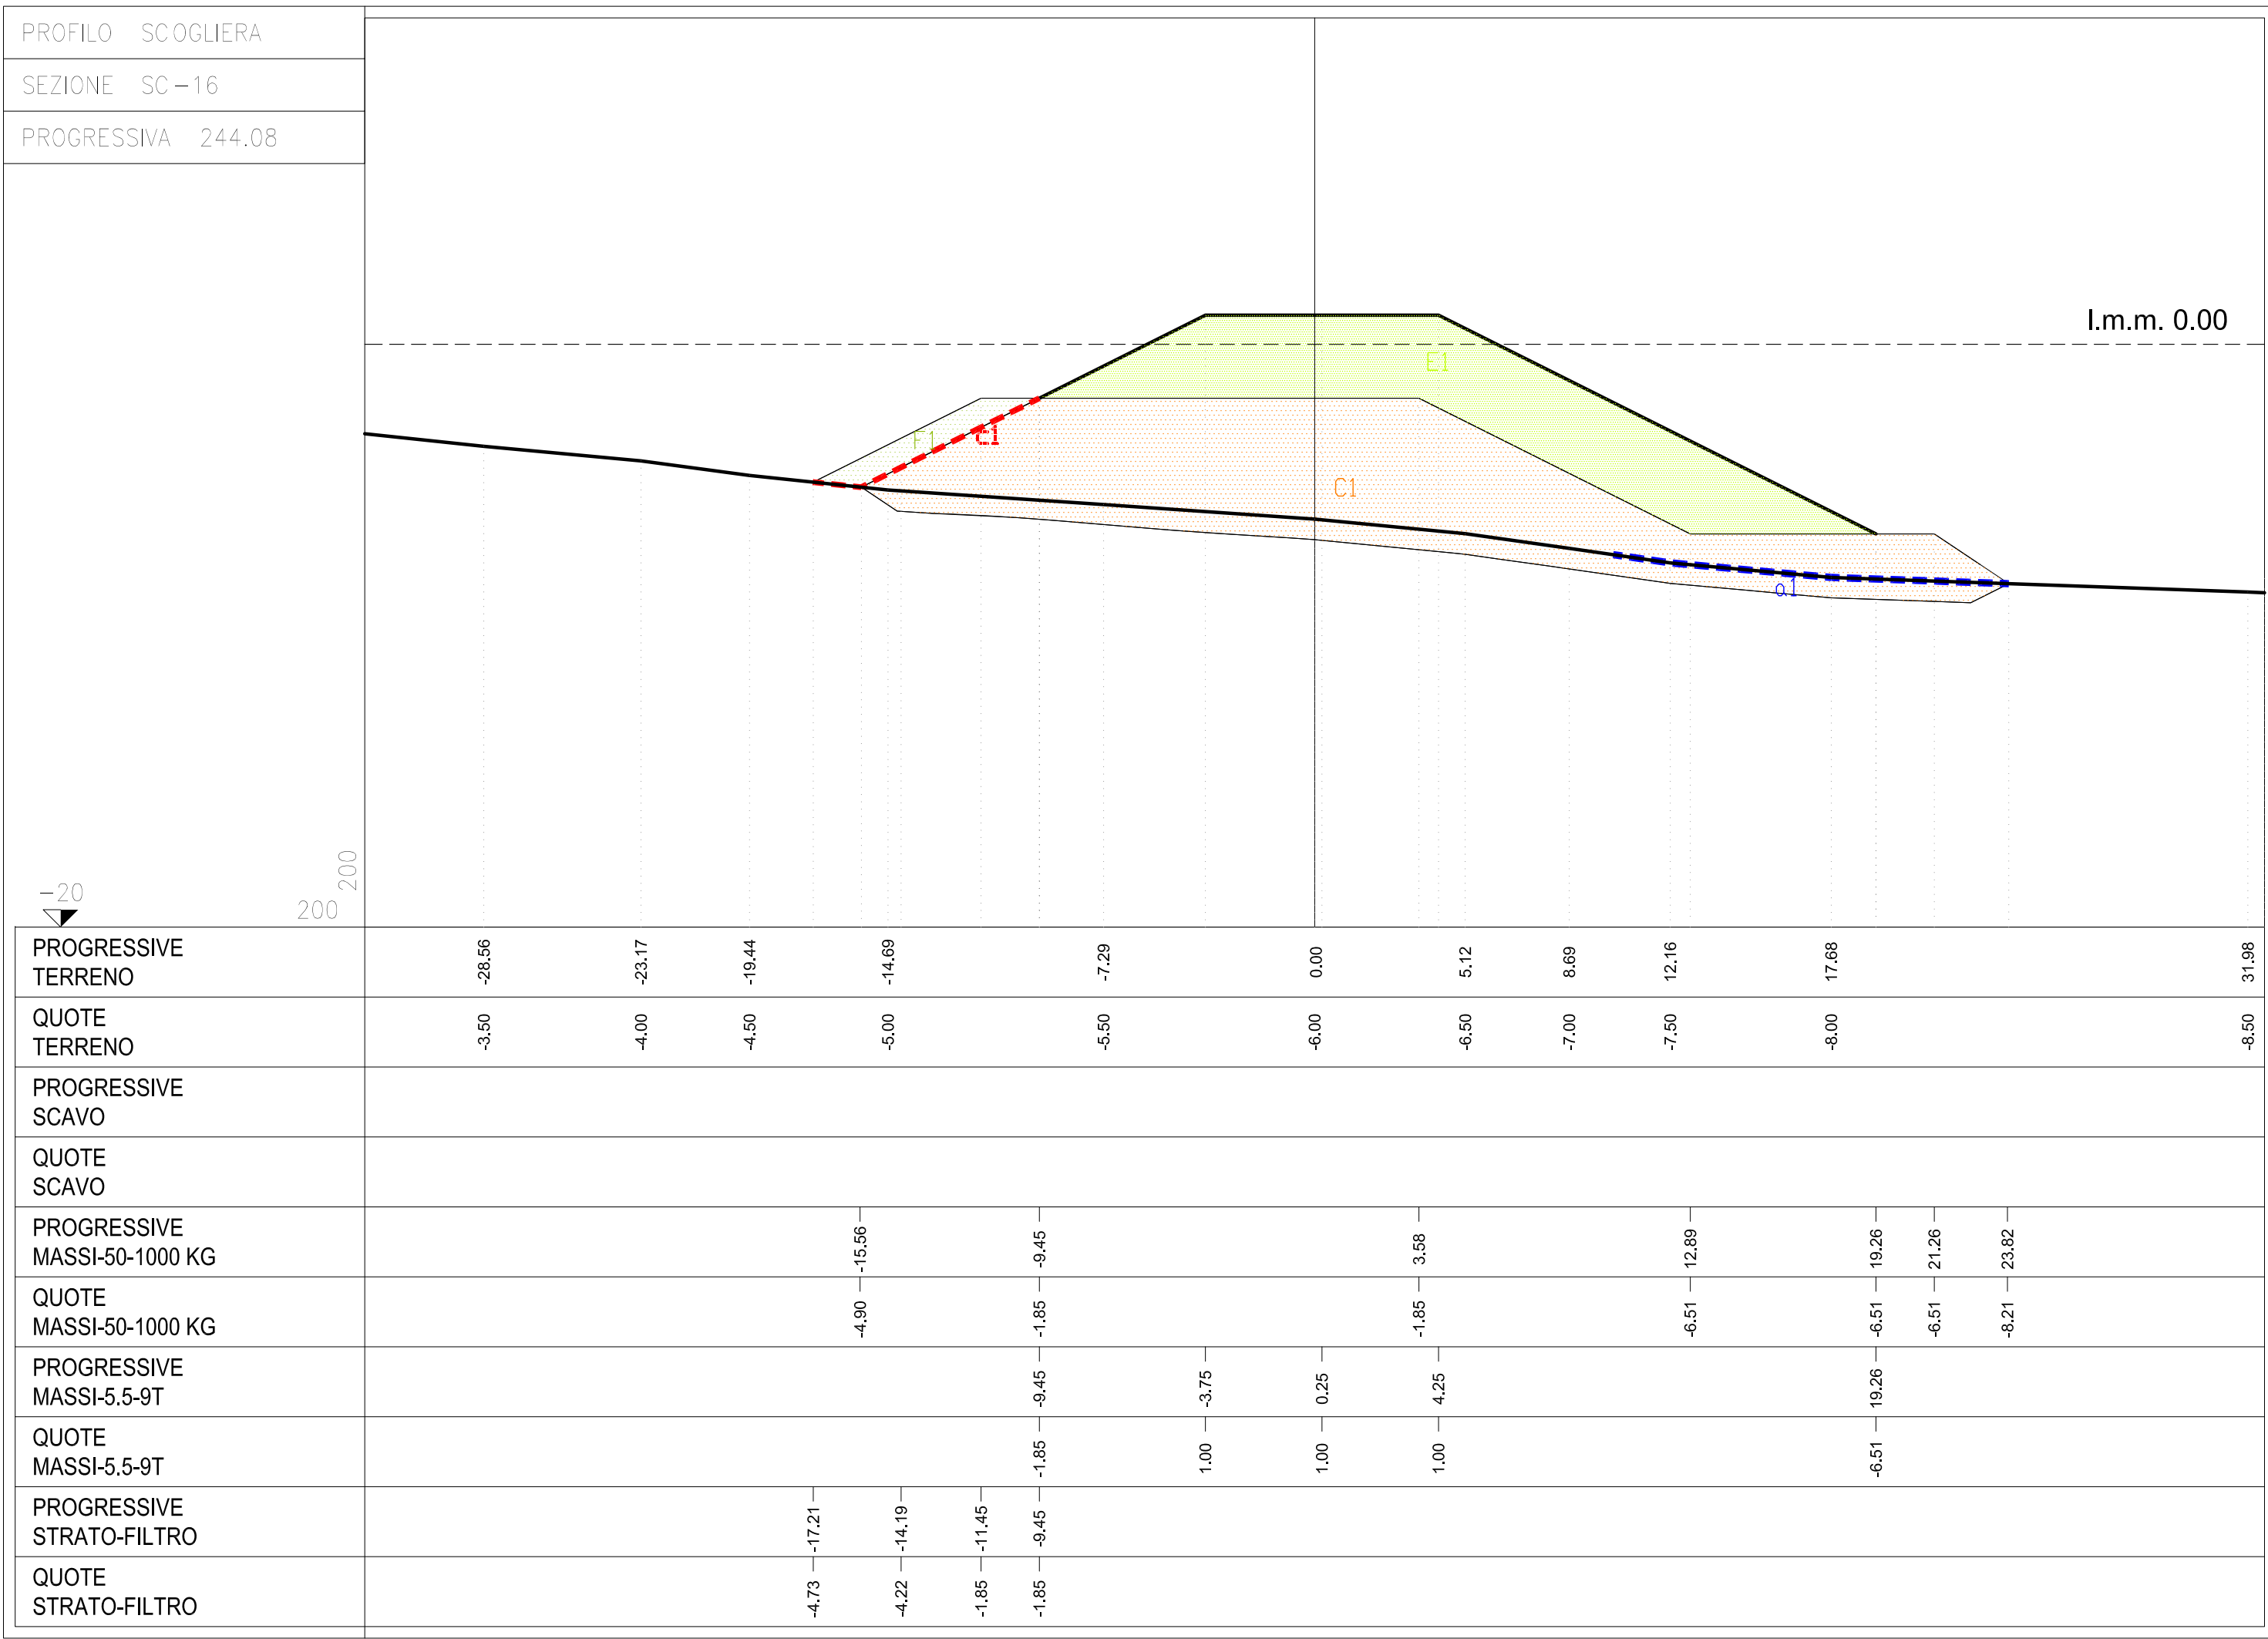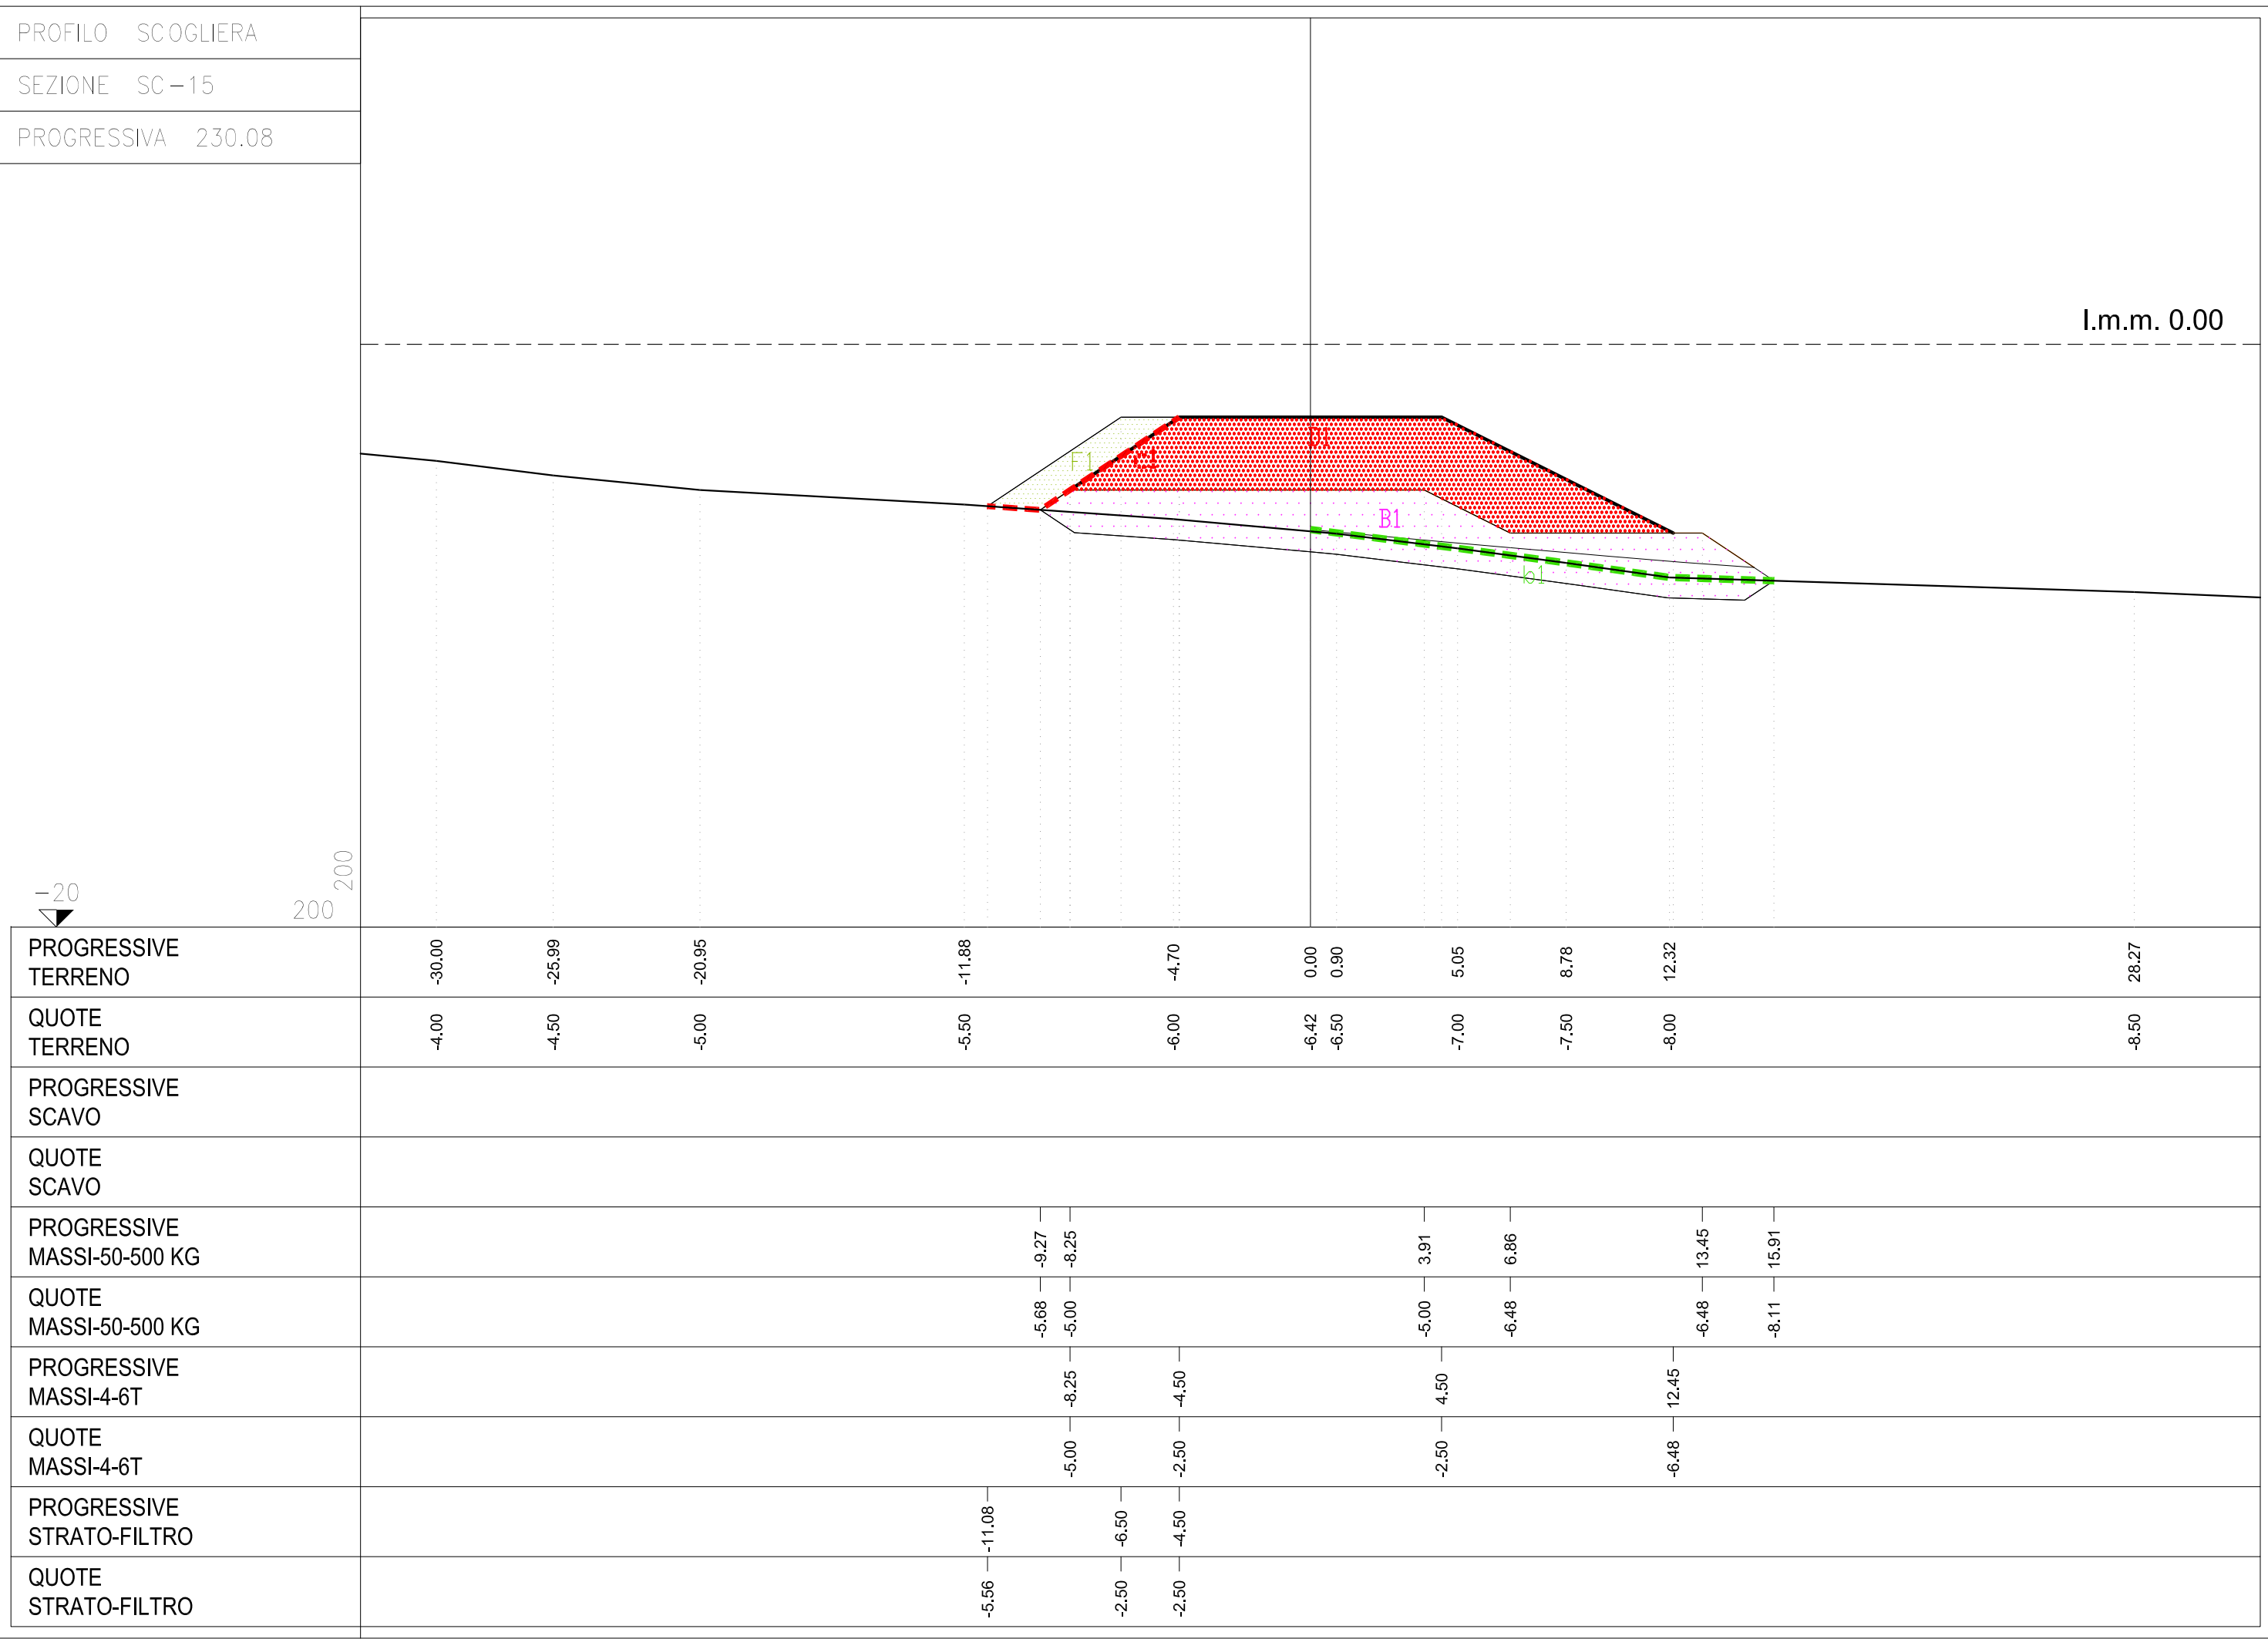

Comune di Messina

IMPRESA APPALTATRICE

COEDMAR



COORDINATA

INGENIERIA

PROGETTAZIONE



