




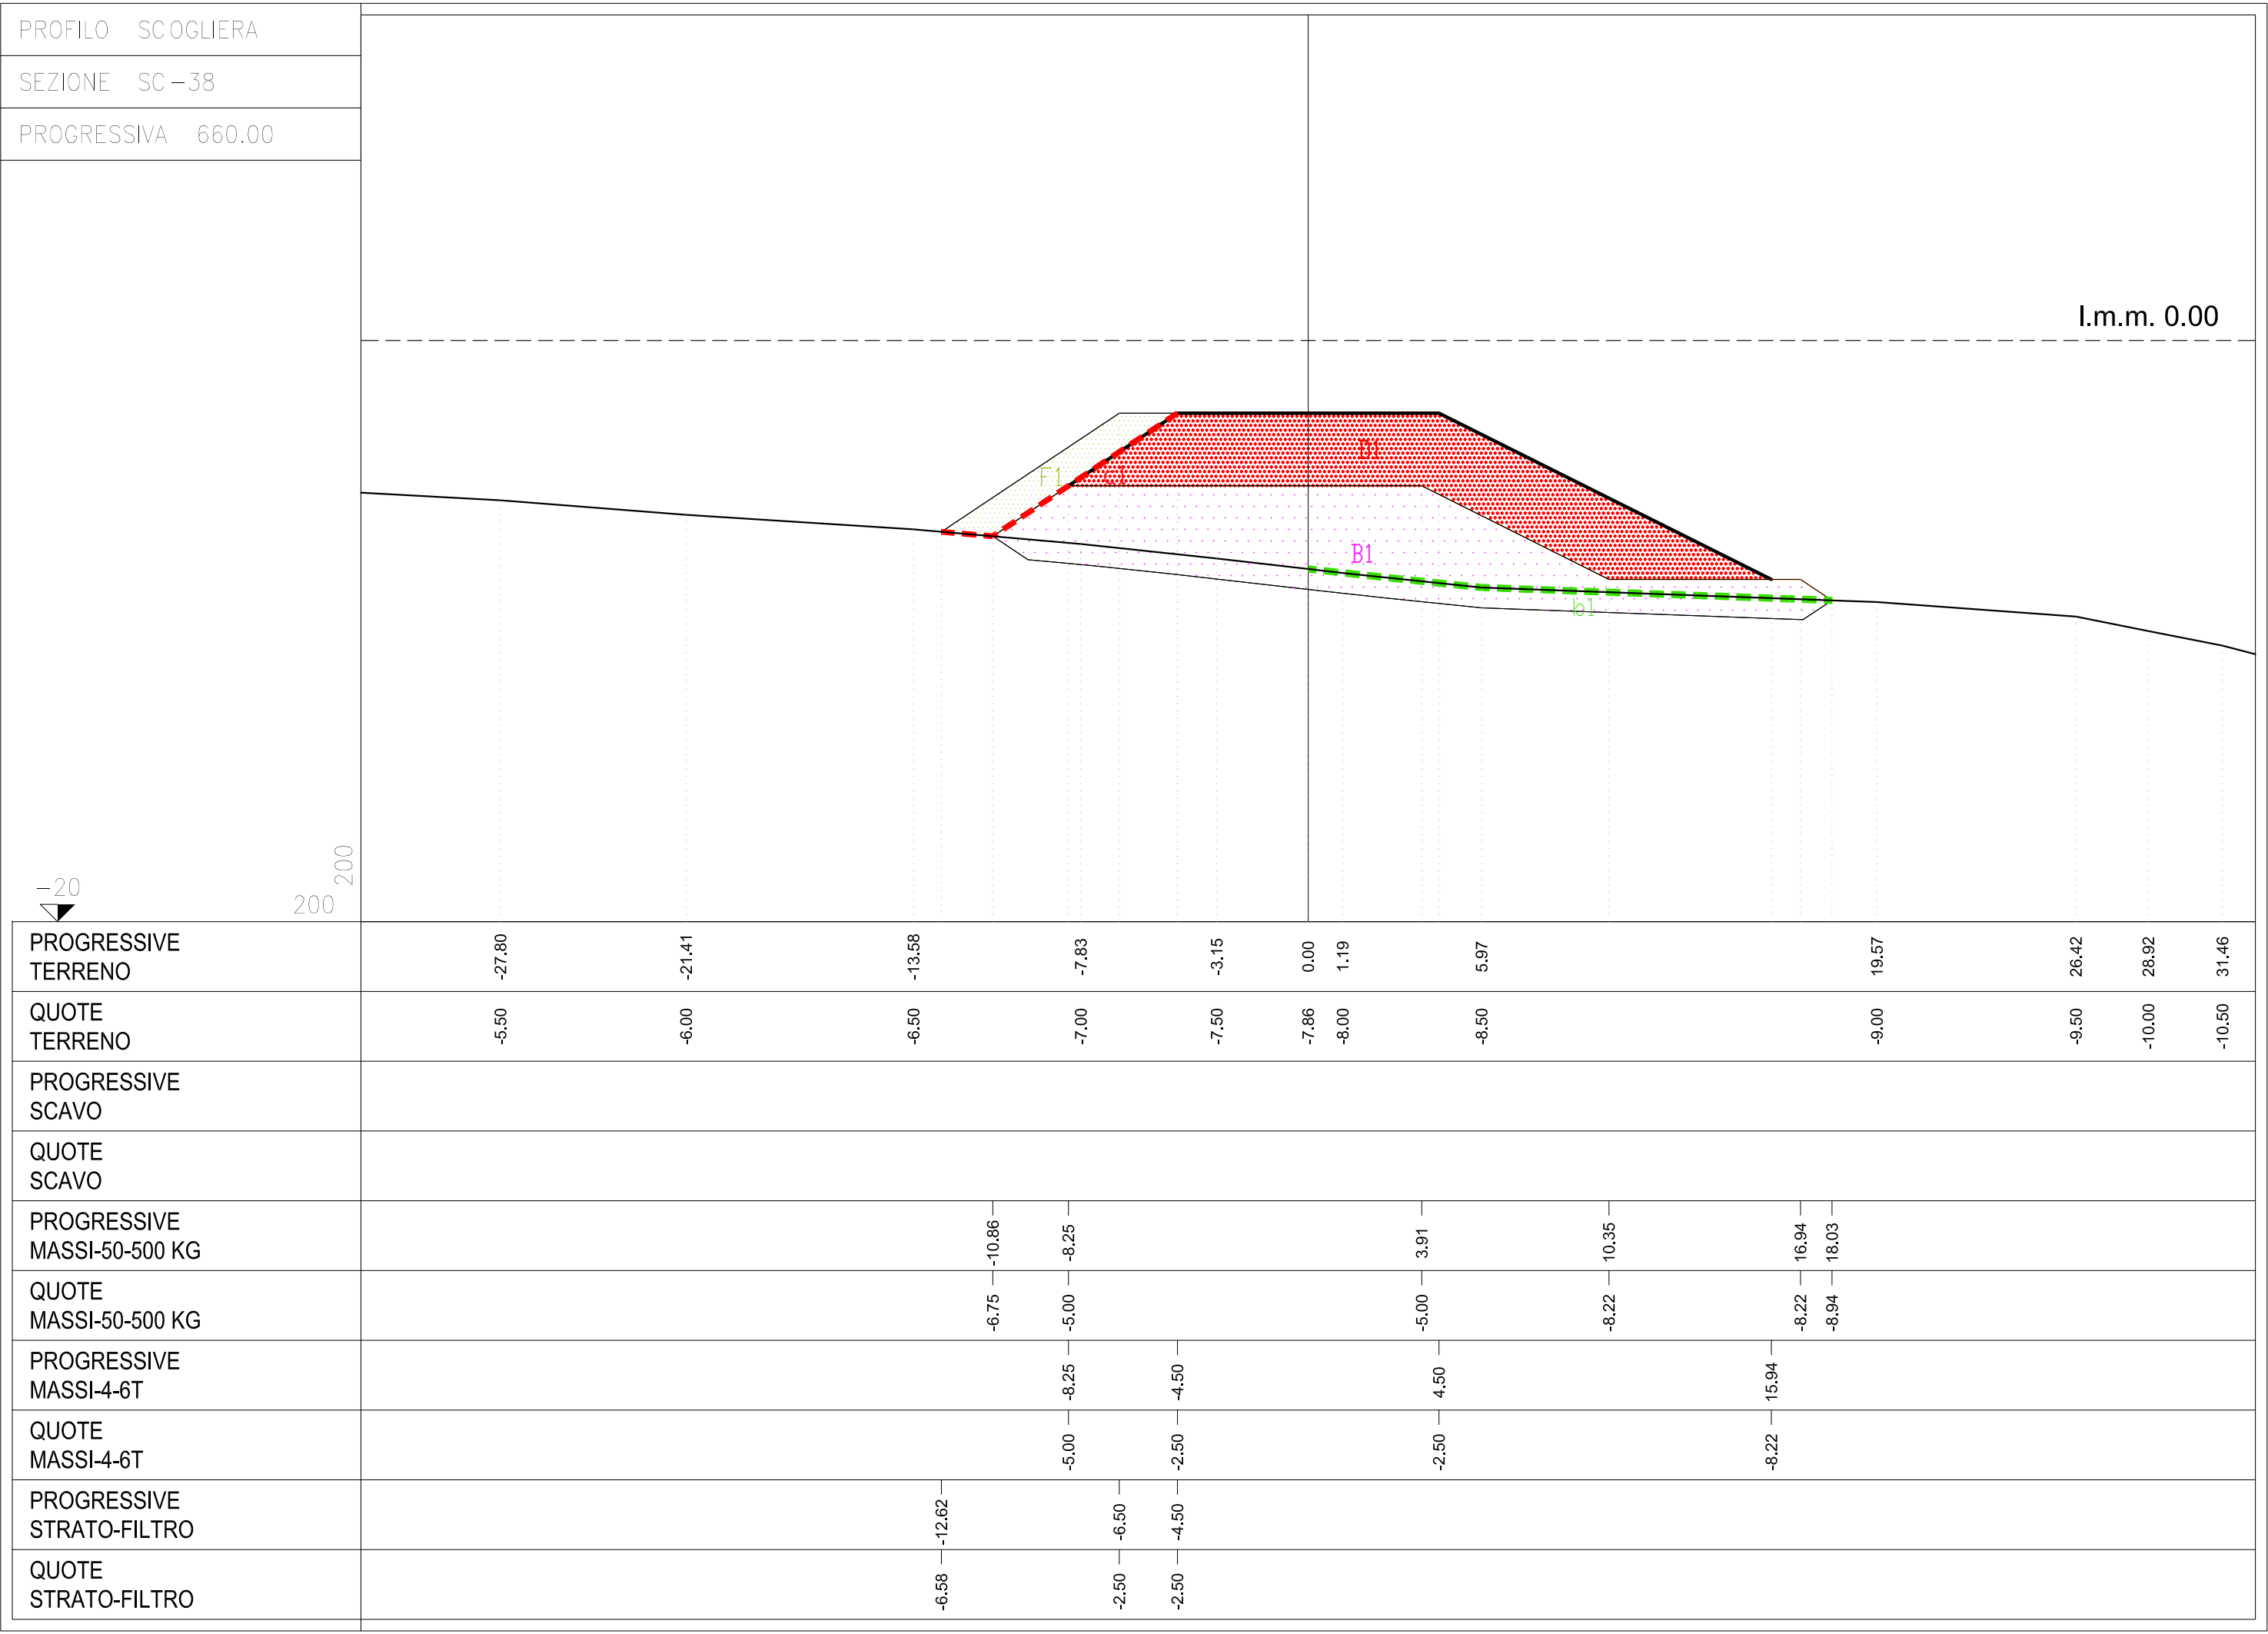


PIANTA CHIAVE
Scala 1:5.000

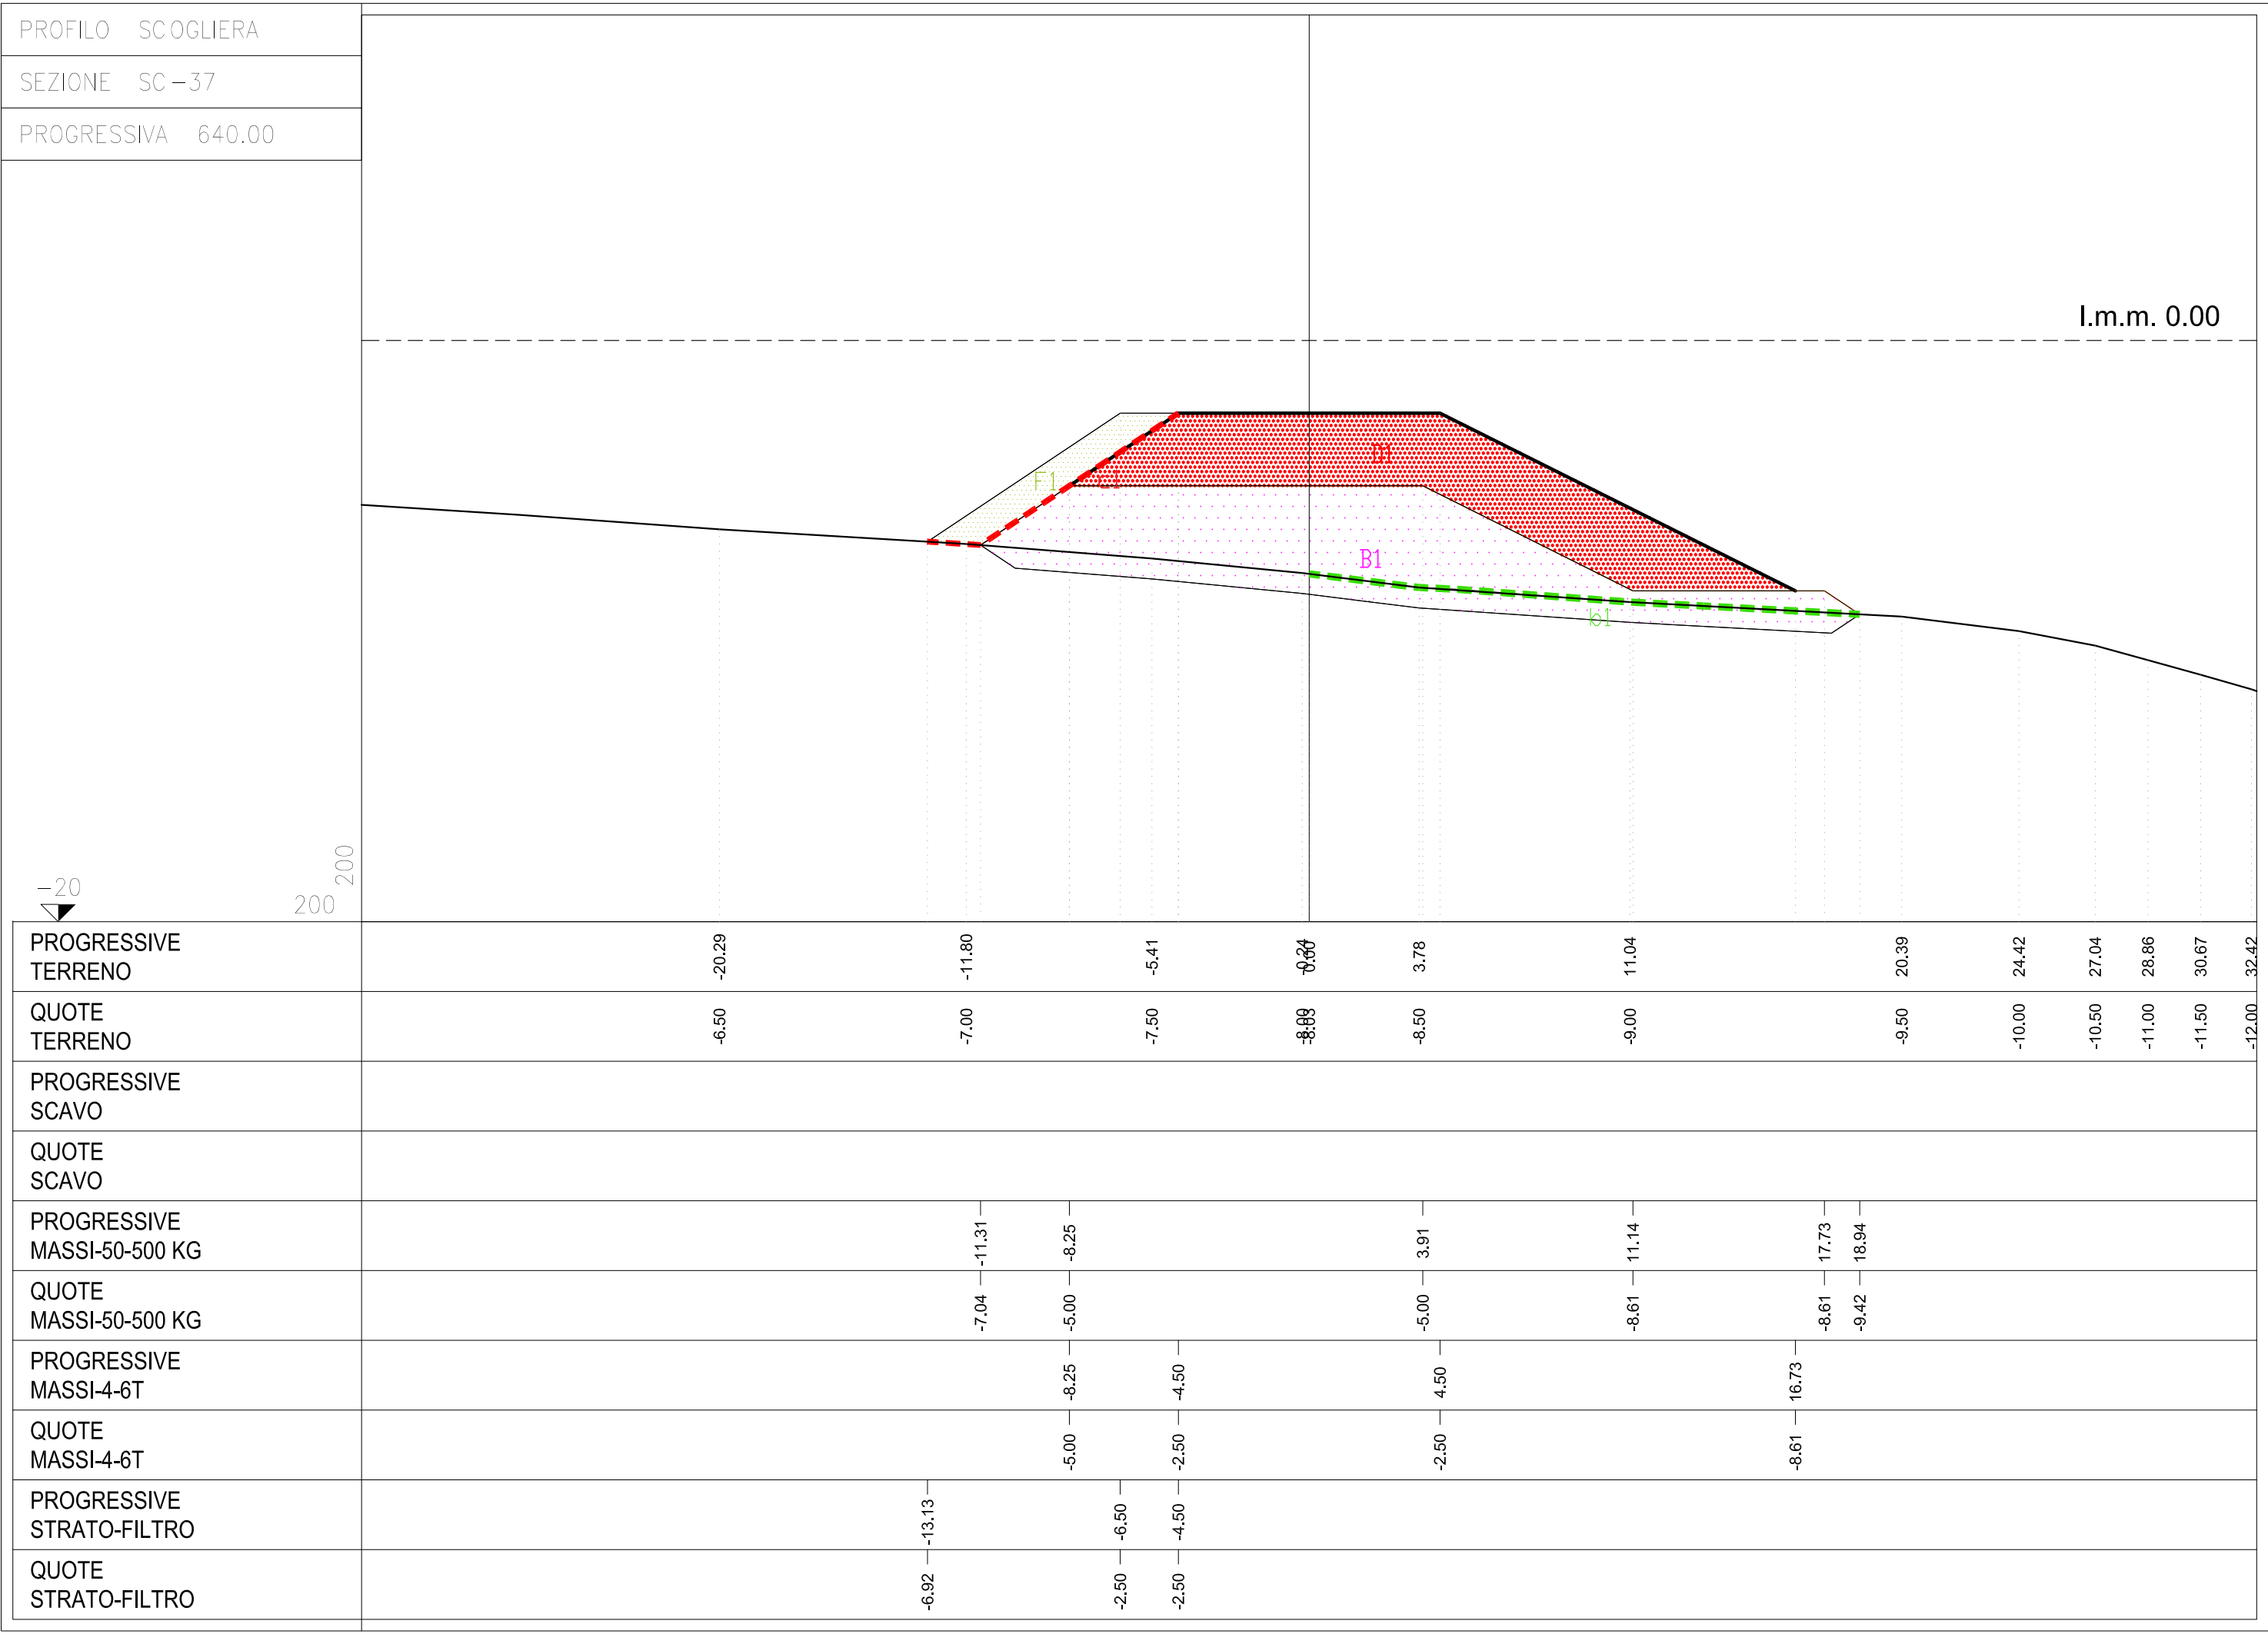

- A1 - scavo di sbancamento
- D1 - massi naturali 4 - 6 t
- B1 - massi naturali 50 - 500 kg
- F1 - strato filtro 0.1 - 50 kg
- E1 - massi naturali 5.5 - 9 t
- C1 - massi naturali 50 - 1000 kg

- a1 - geogriglia 50 kN
- b1 - geogriglia 80 kN
- c1 - geotessile

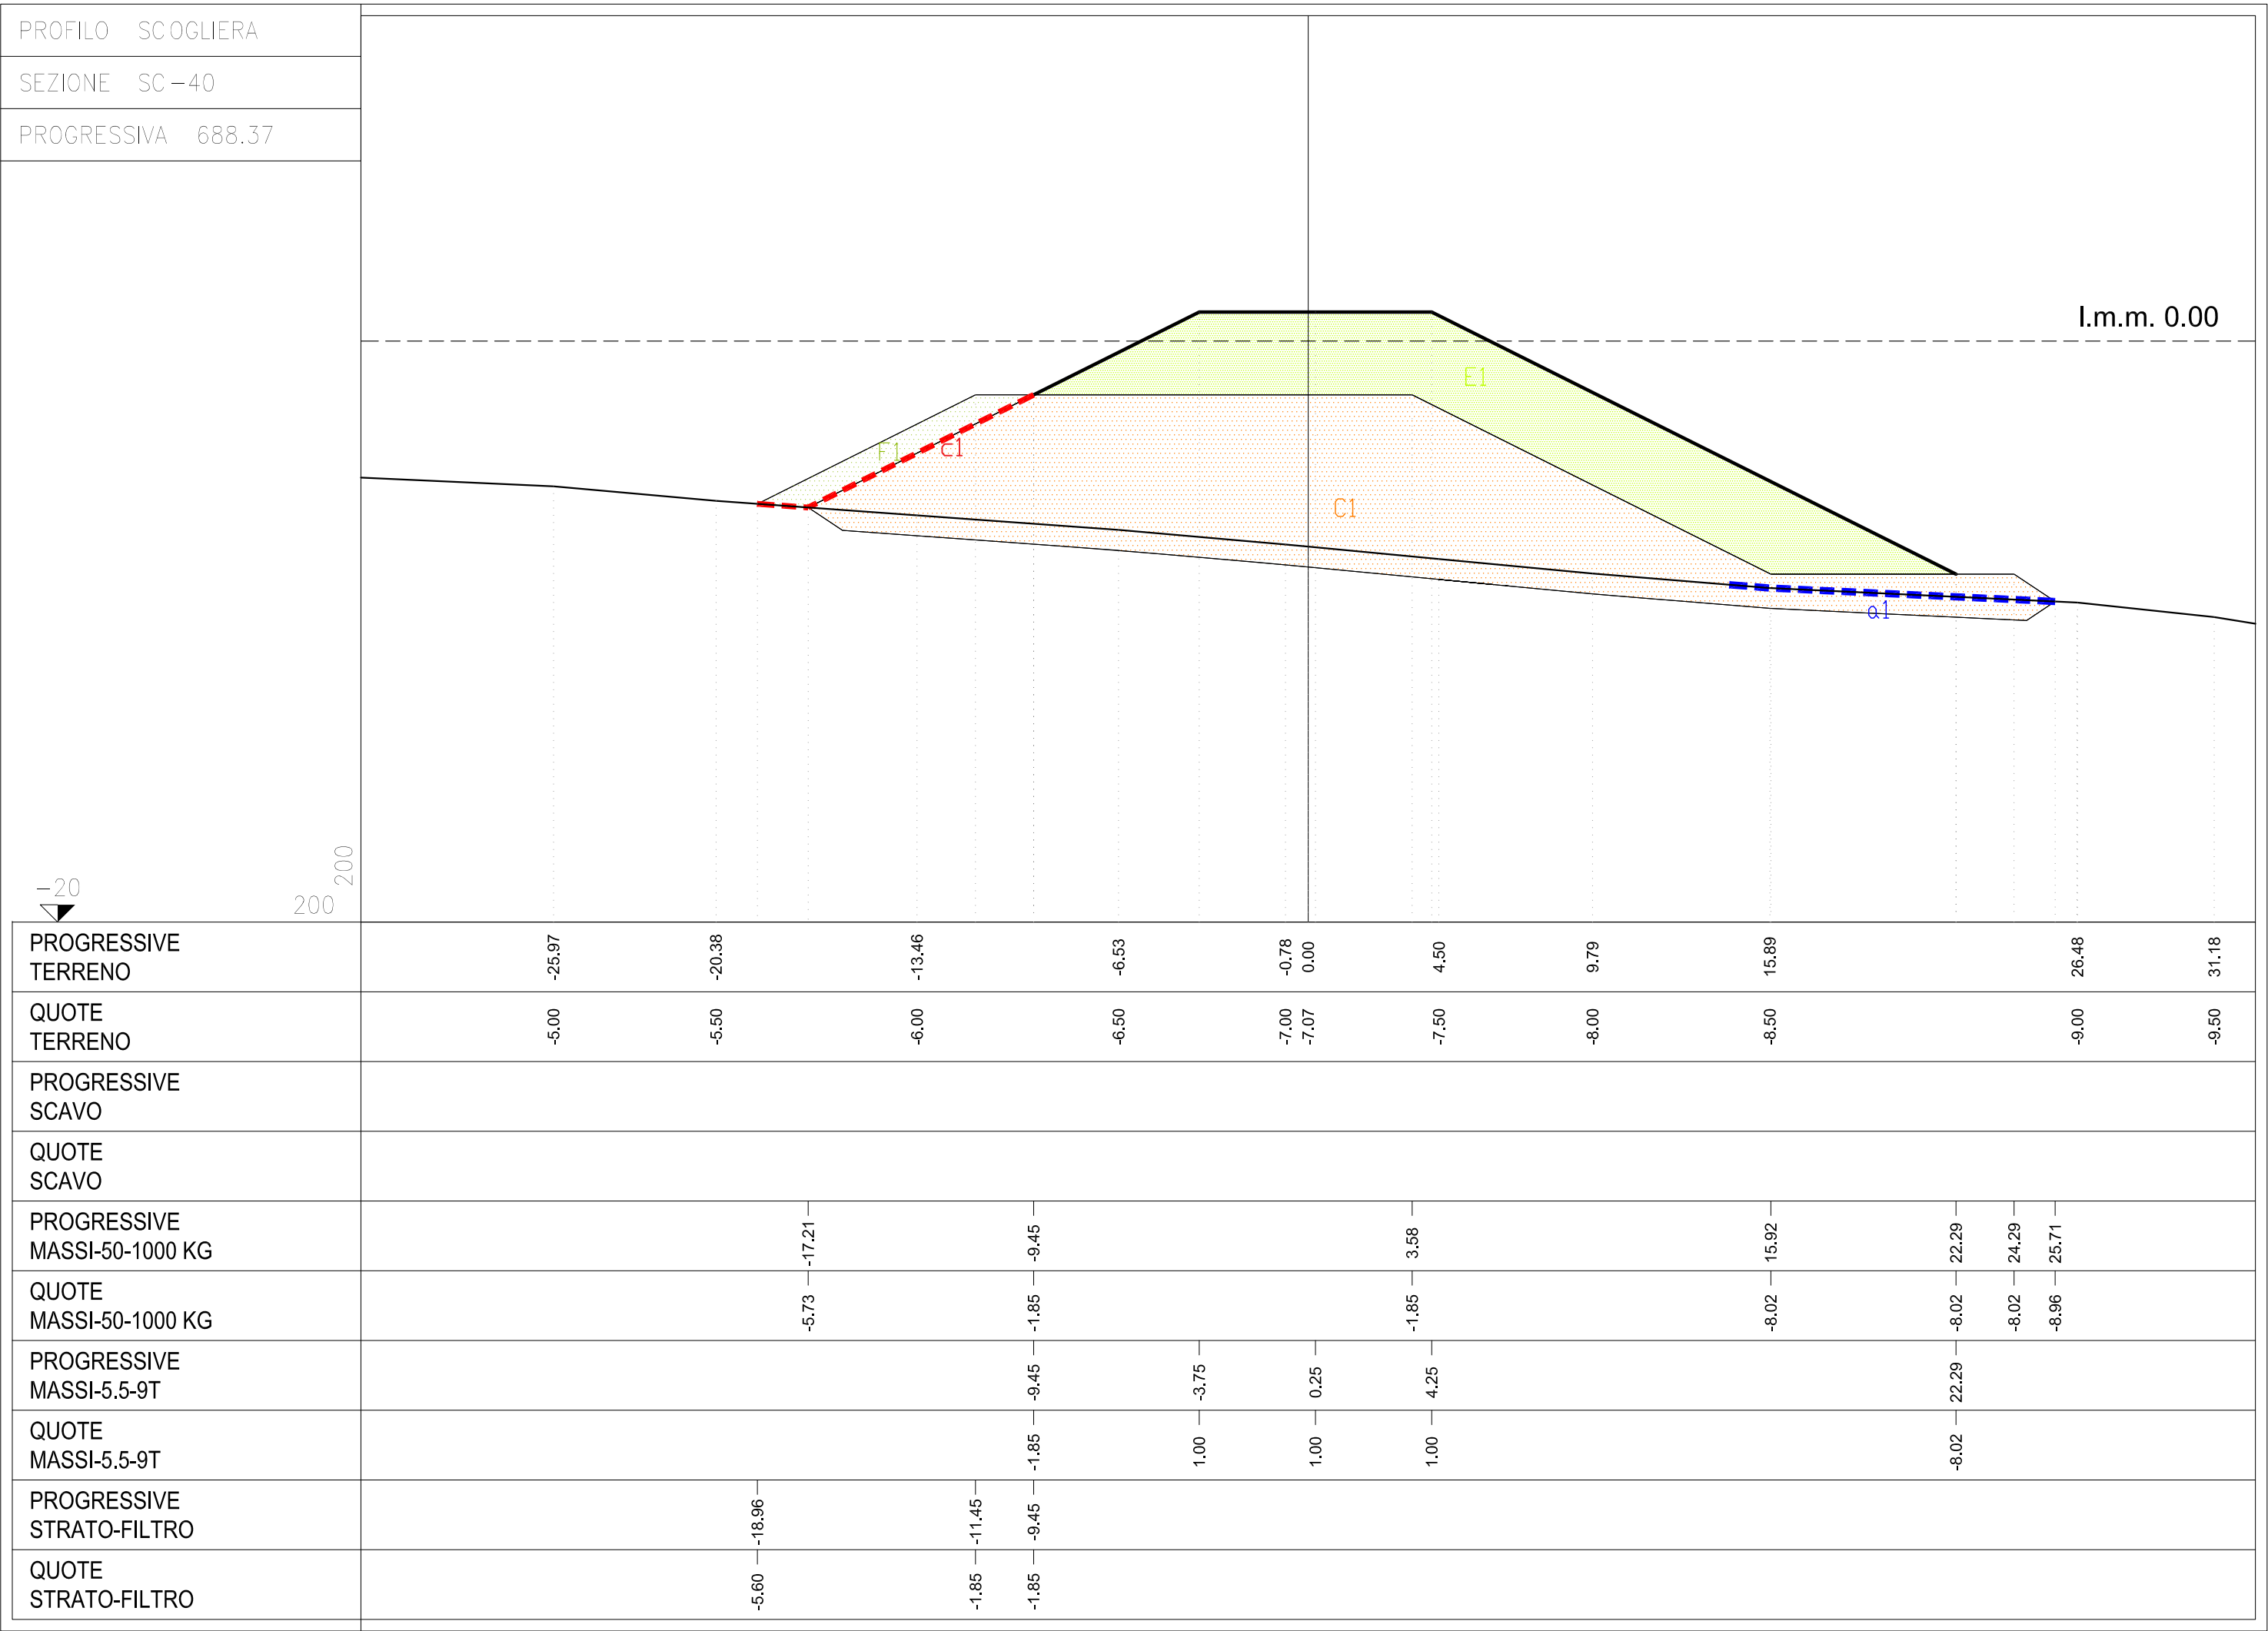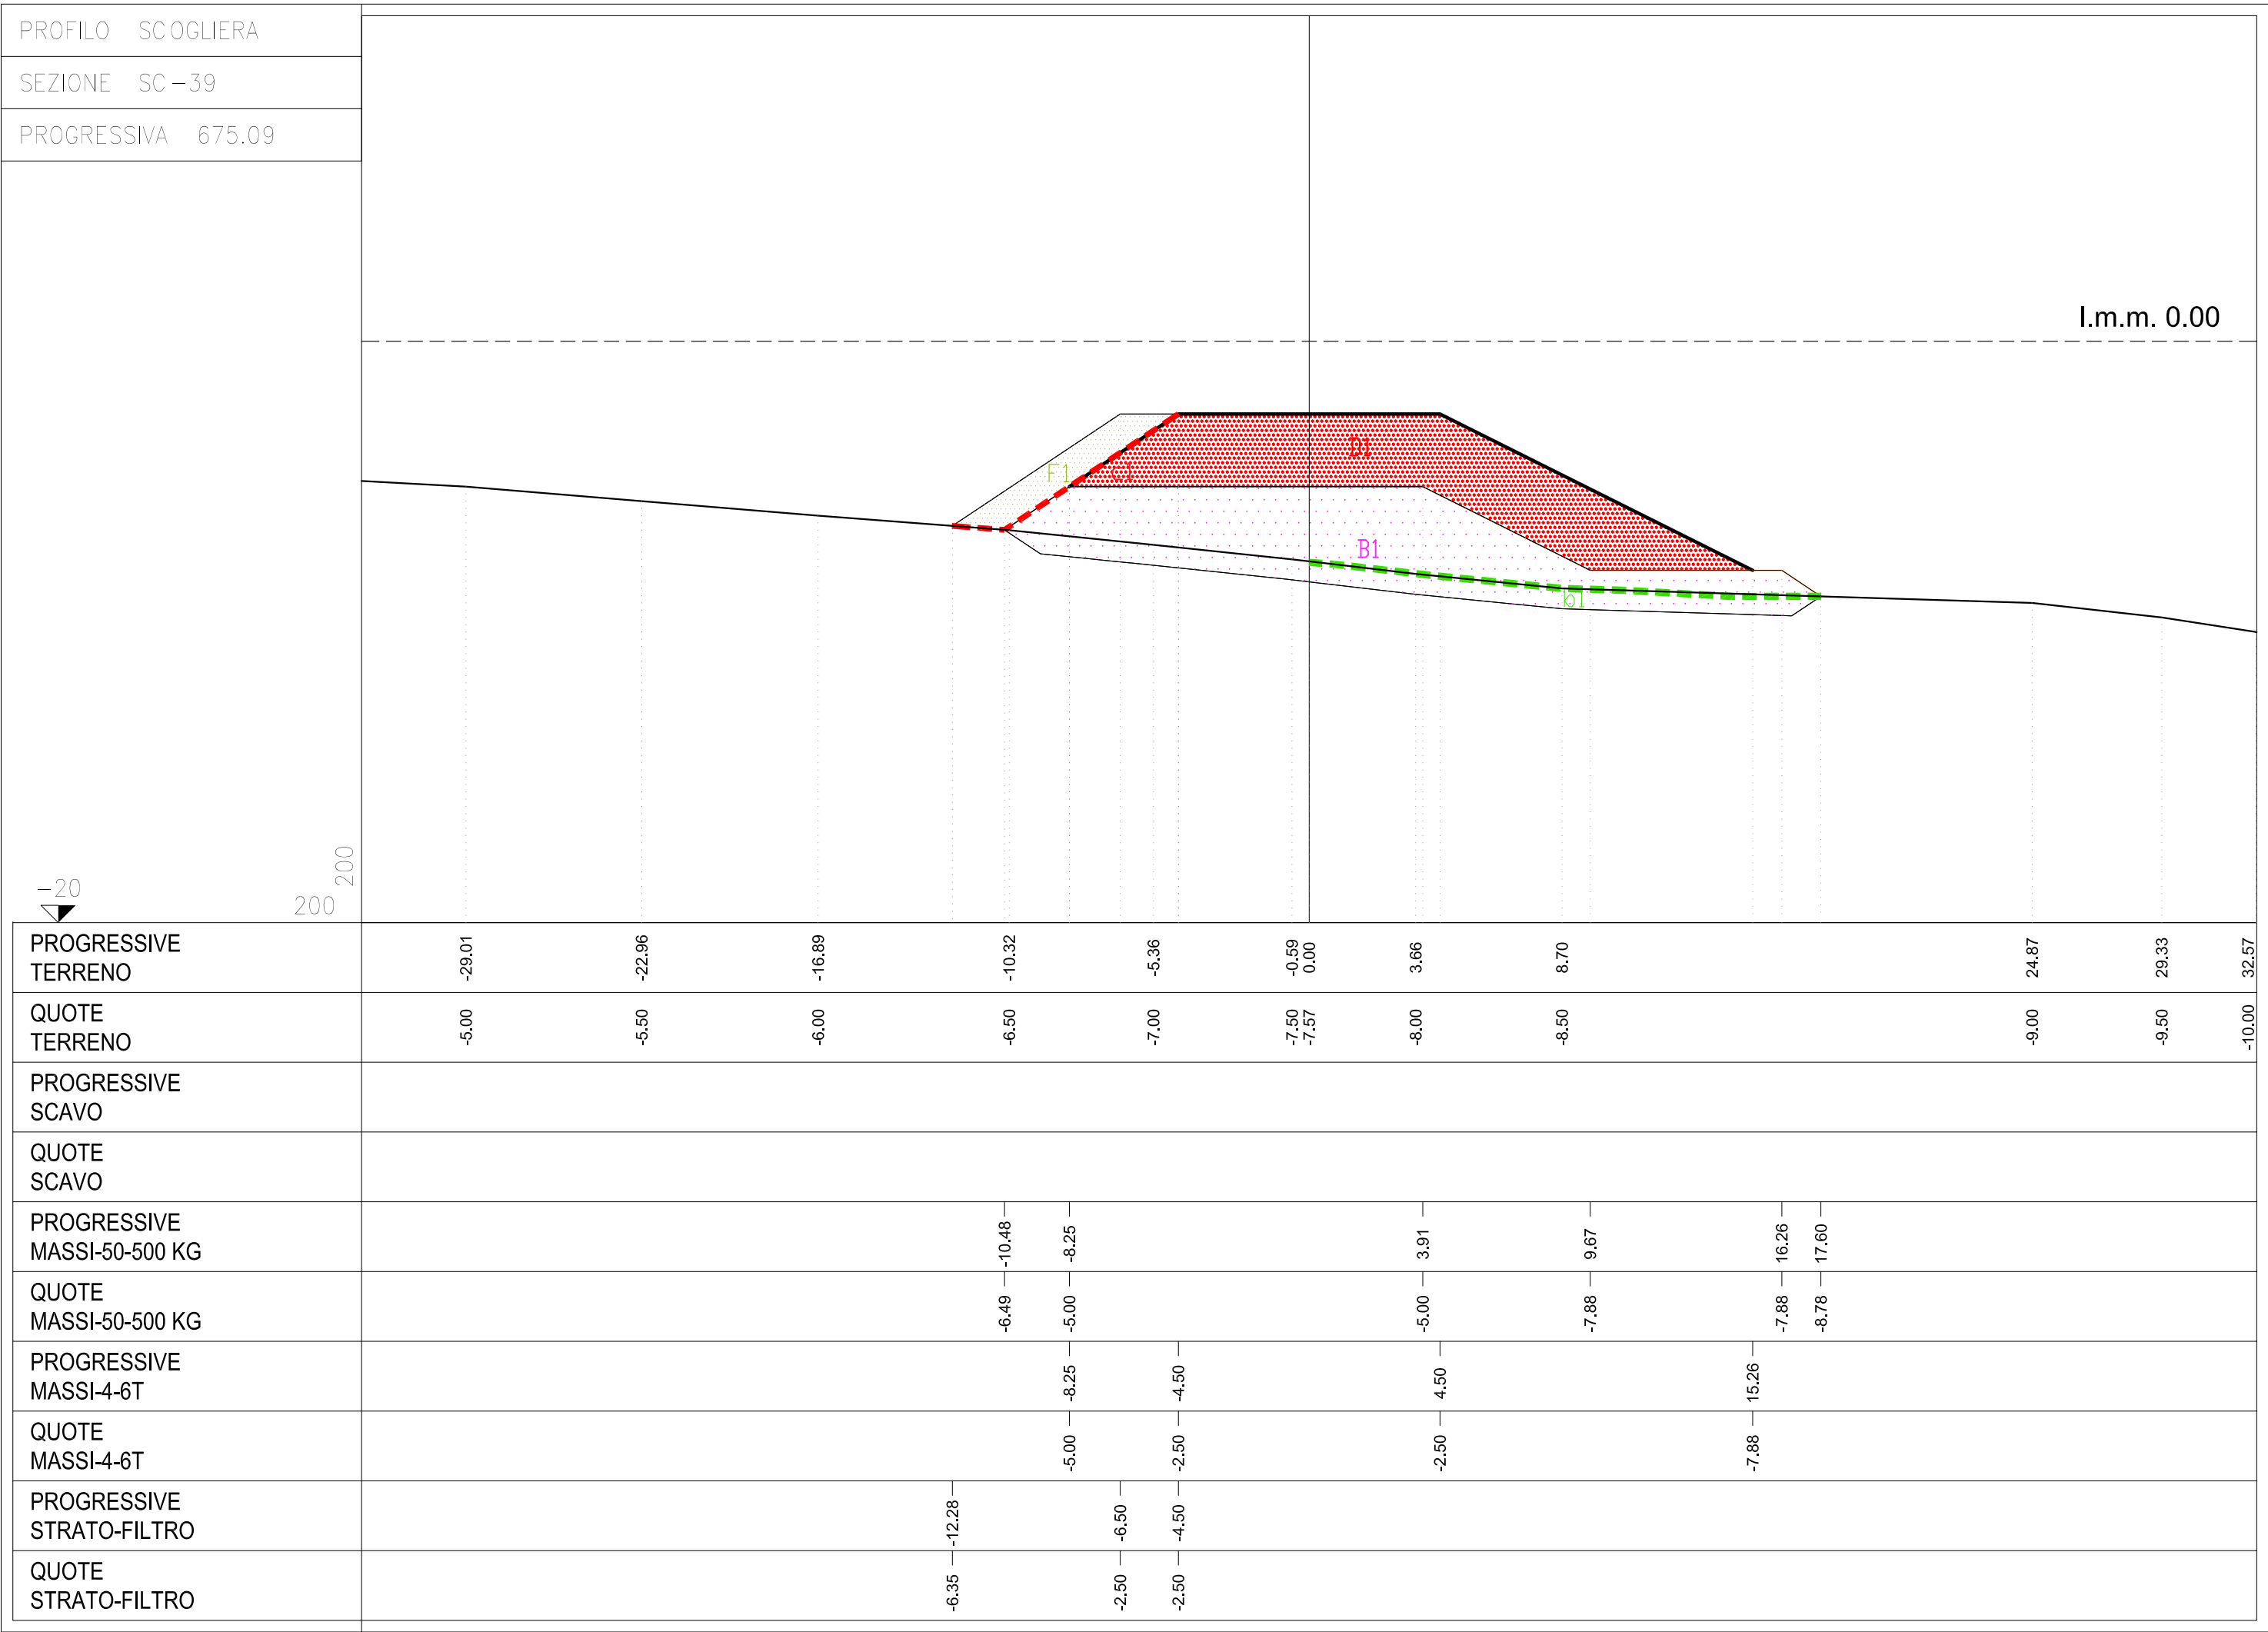

Comune di Messina

IMPRESA APPALTRICE

COEDMAR
20015 Caviglioglio (ME)
Bianco P. - Viale della Repubblica 11
www.coedmar.it

Tel. +39 091 4957 002
Fax +39 091 4957 014
coedmar@coedmar.it

COORDINATA

INGEGNERIA
40102 Siracusa
Via C. Cavour, 100/102
www.ingegneriamessina.it

Tel. +39 091 3185 111
Fax +39 091 4155 033
messina@ingegneriamessina.it

PROGETTAZIONE

FCM
ingegneria
20143 Milano
Via Cassanese, 27
www.fcmengineering.it

Tel. +39 02 8842 2885
Fax +39 02 8842 1133
messina@fcmengineering.it

Ing. Vincenzo Lucipio
Arch. Claudio Lucipio
Ing. Mario Marino
Dott. Geol. Sergio Dotoli

PROGETTO

COMUNE DI MESSINA
LAVORI DI COSTRUZIONE DELLA PIATTAFORMA LOGISTICA INTERMODALE TREMESTIERI CON ANNESSO SCALO PORTUALE - PRIMO STRALCIO FUNZIONALE

EMISSIONE

PROGETTO ESECUTIVO

TITOLO

OPERE DI PROTEZIONE DEL LITORALE CON RIPASCIMENTO PROTETTO

Sezioni di completo scoglio (foglio 10 di 21)

REV.	DATA	FILE	OGGETTO	DIS.	APPR.
1					
2					
3					
4					
5					

ELABORATO IN

B123

DATA: Ottobre 2017
PROGETTO: P. Alzani
SCALA: 1:5.000/1.200
DISEGNO: V. Ficarelli
VERIFICA: P. Alzani
R.E.: 1044_B123_0.dwg
APPROVAZIONE: T. Tassi