

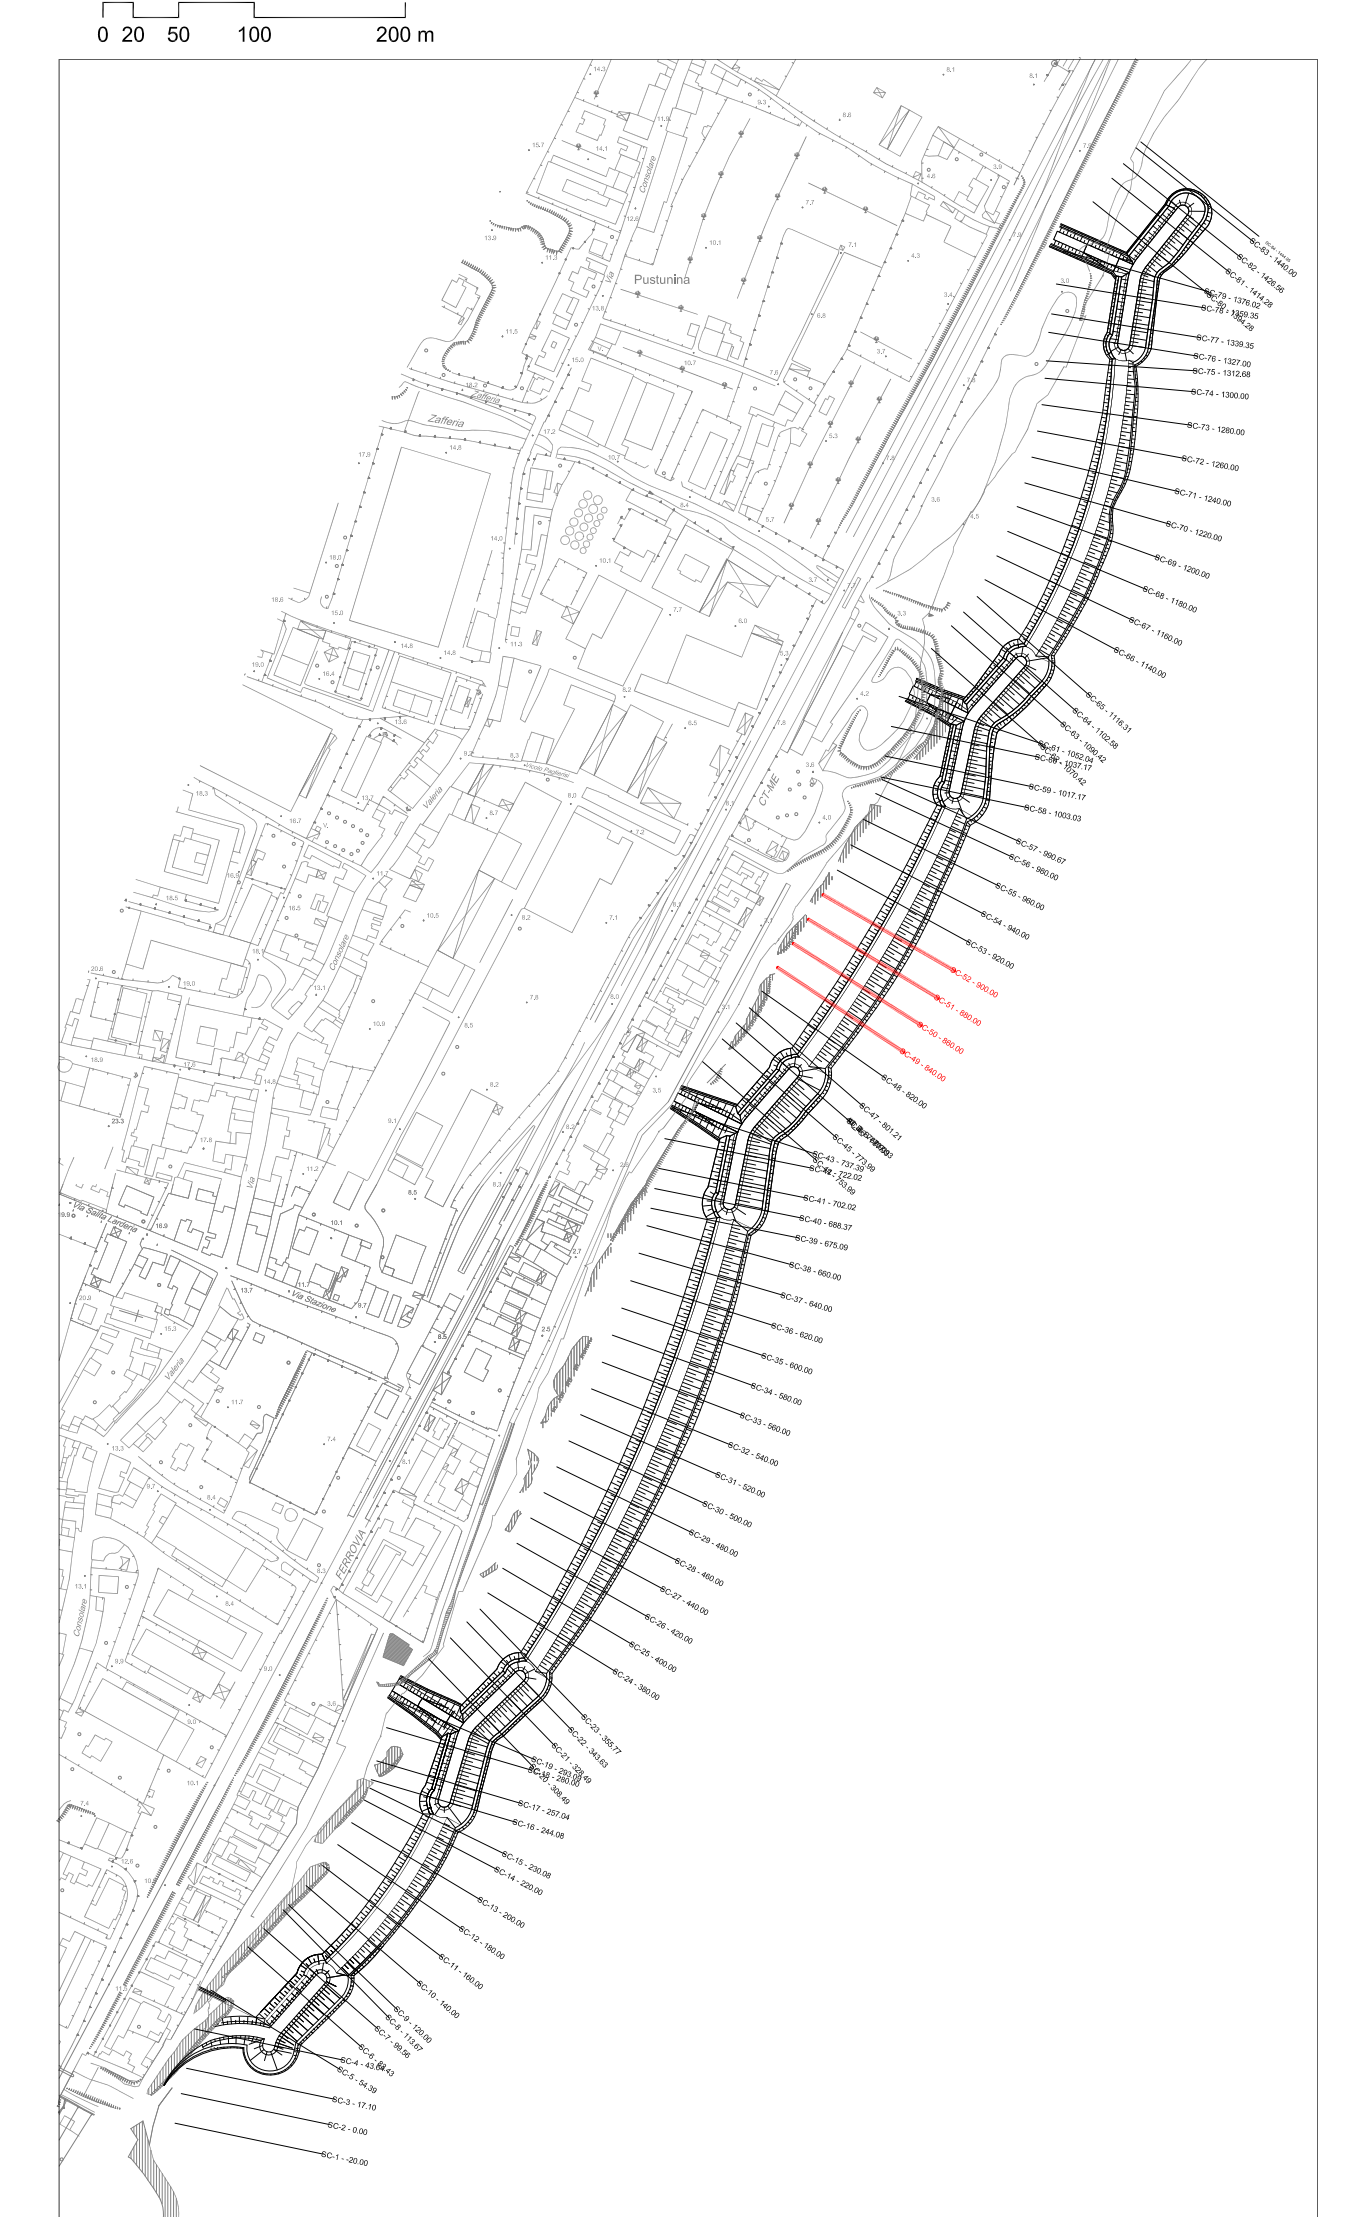


PIANTA CHIAVE
Scala 1:5.000

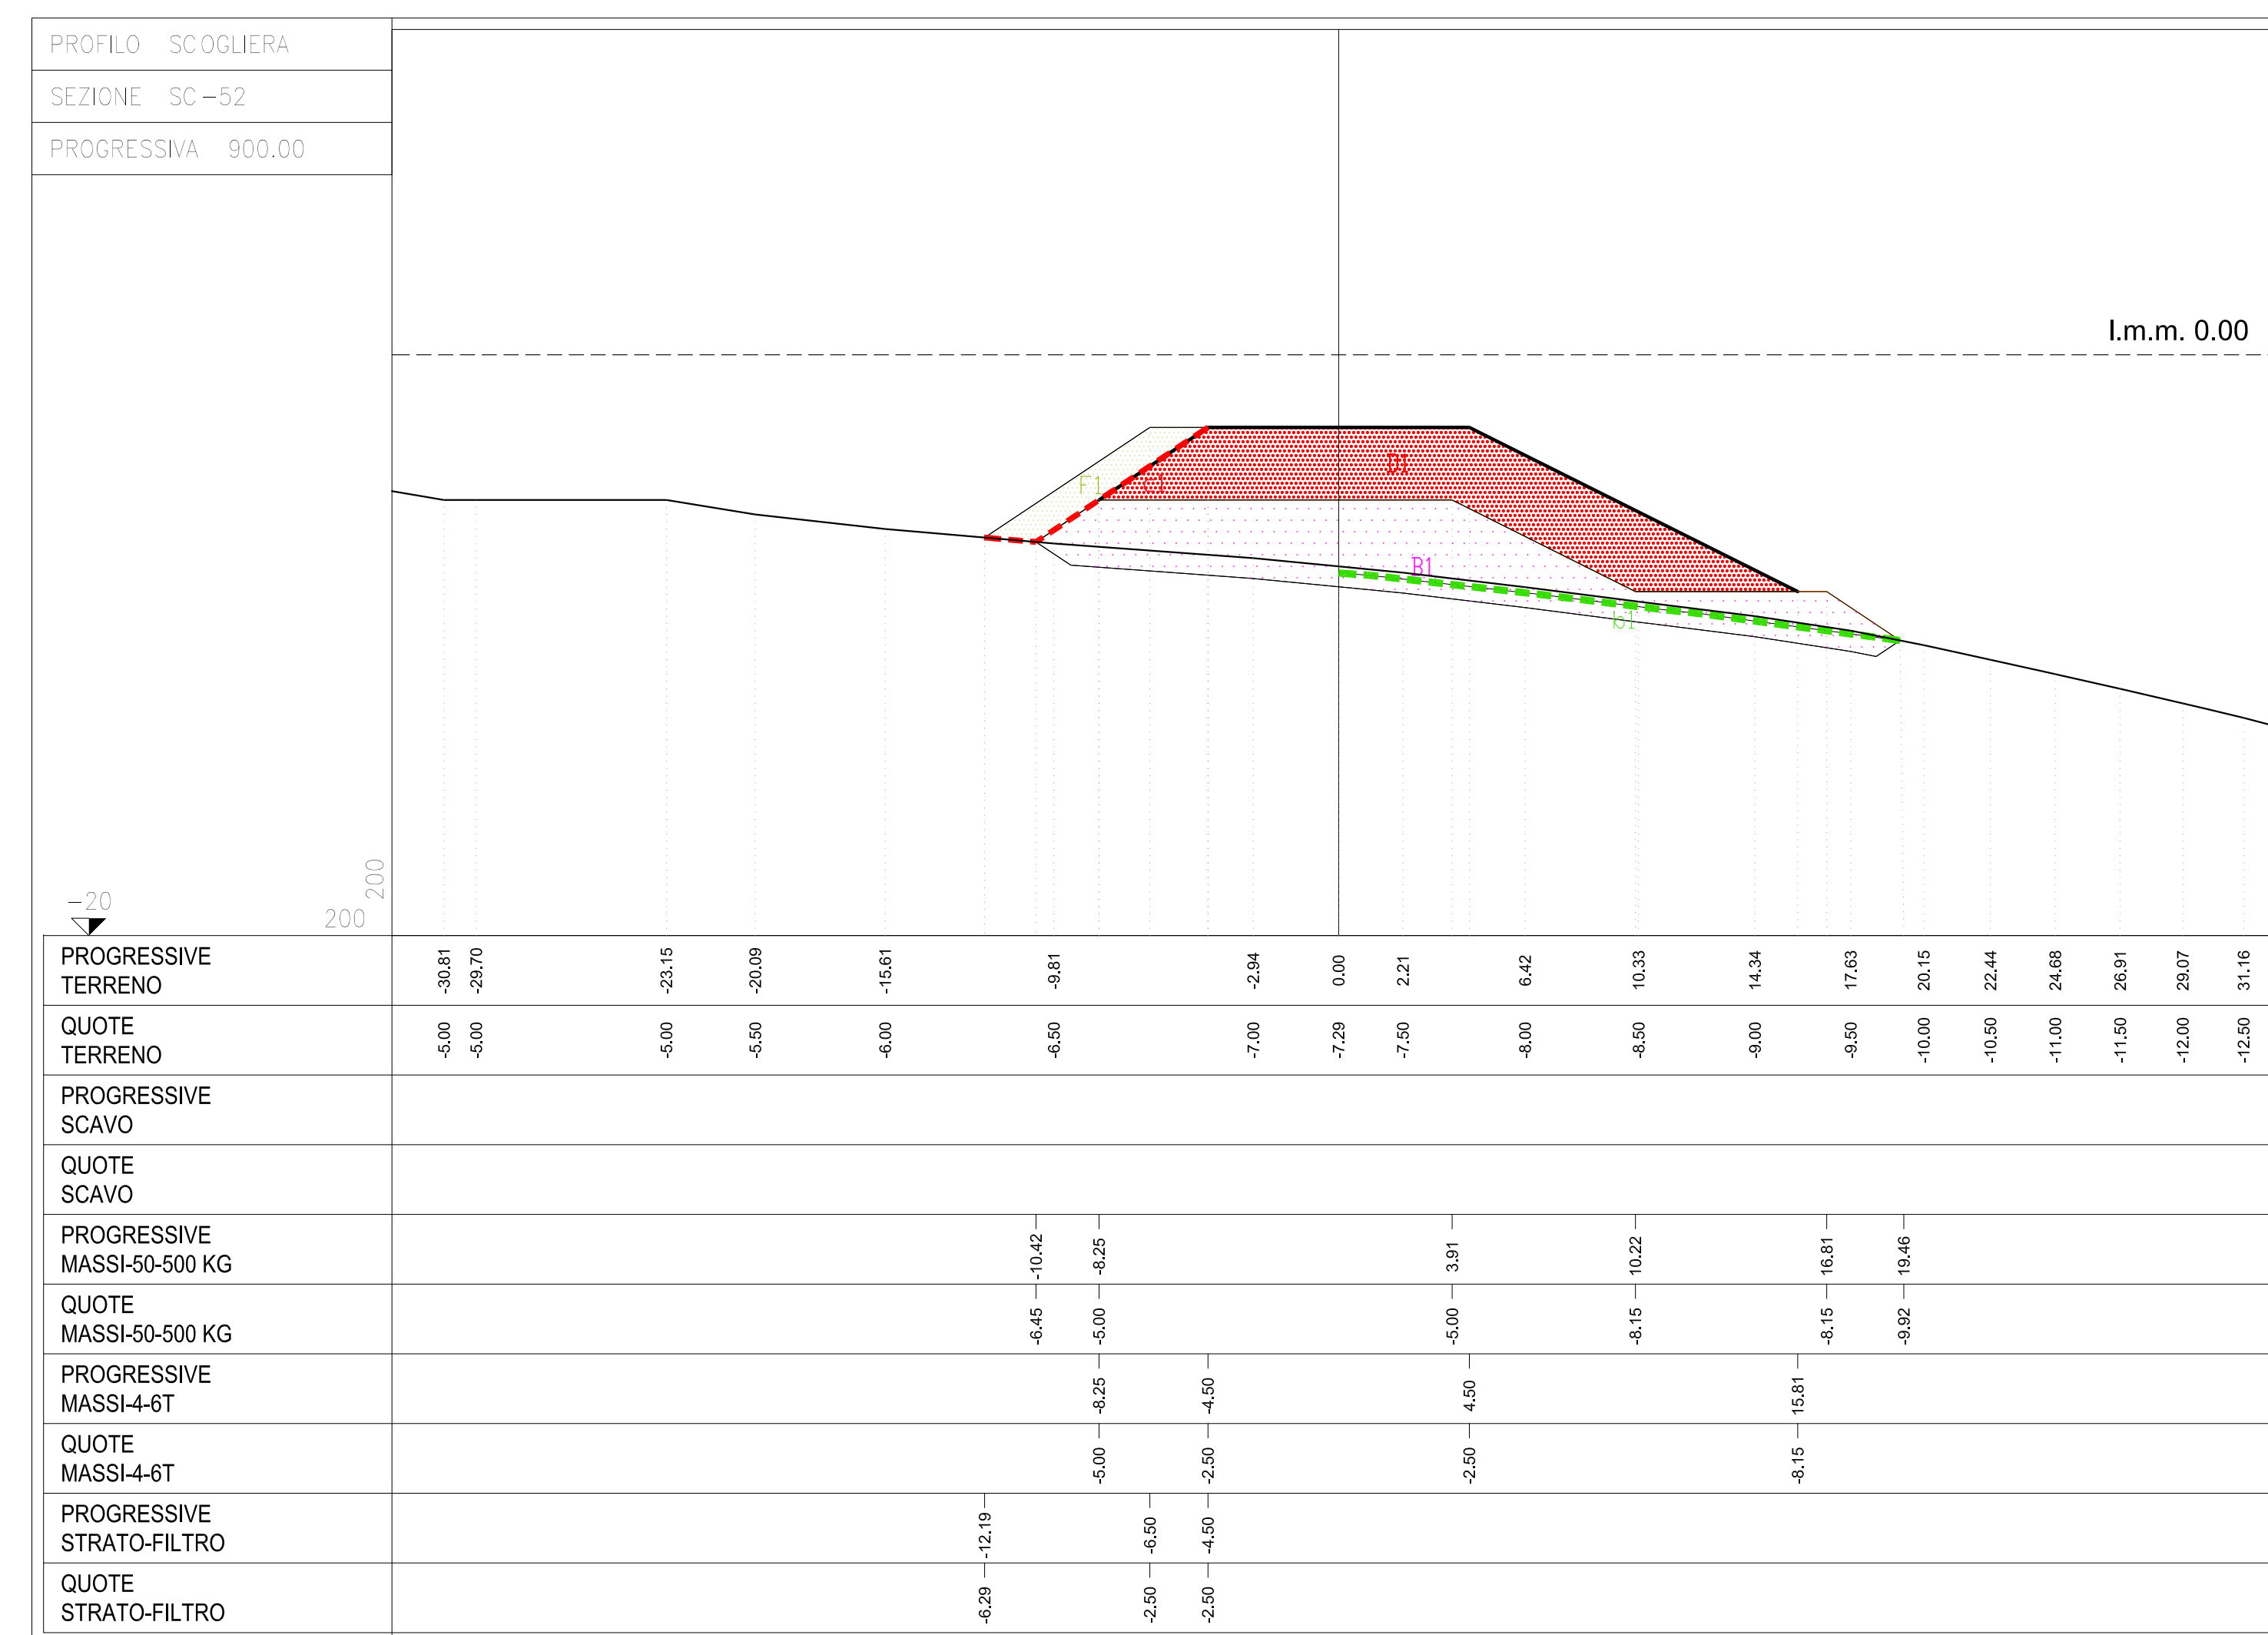

- A1 - scavo di sbancamento
- D1 - massi naturali 4 - 6 t
- B1 - massi naturali 50 - 500 kg
- F1 - strato filtro 0.1 - 50 kg
- E1 - massi naturali 5.5 - 9 t
- C1 - massi naturali 50 - 1000 kg
- a1 - geogriglia 50 kN
- b1 - geogriglia 80 kN
- c1 - geotessile

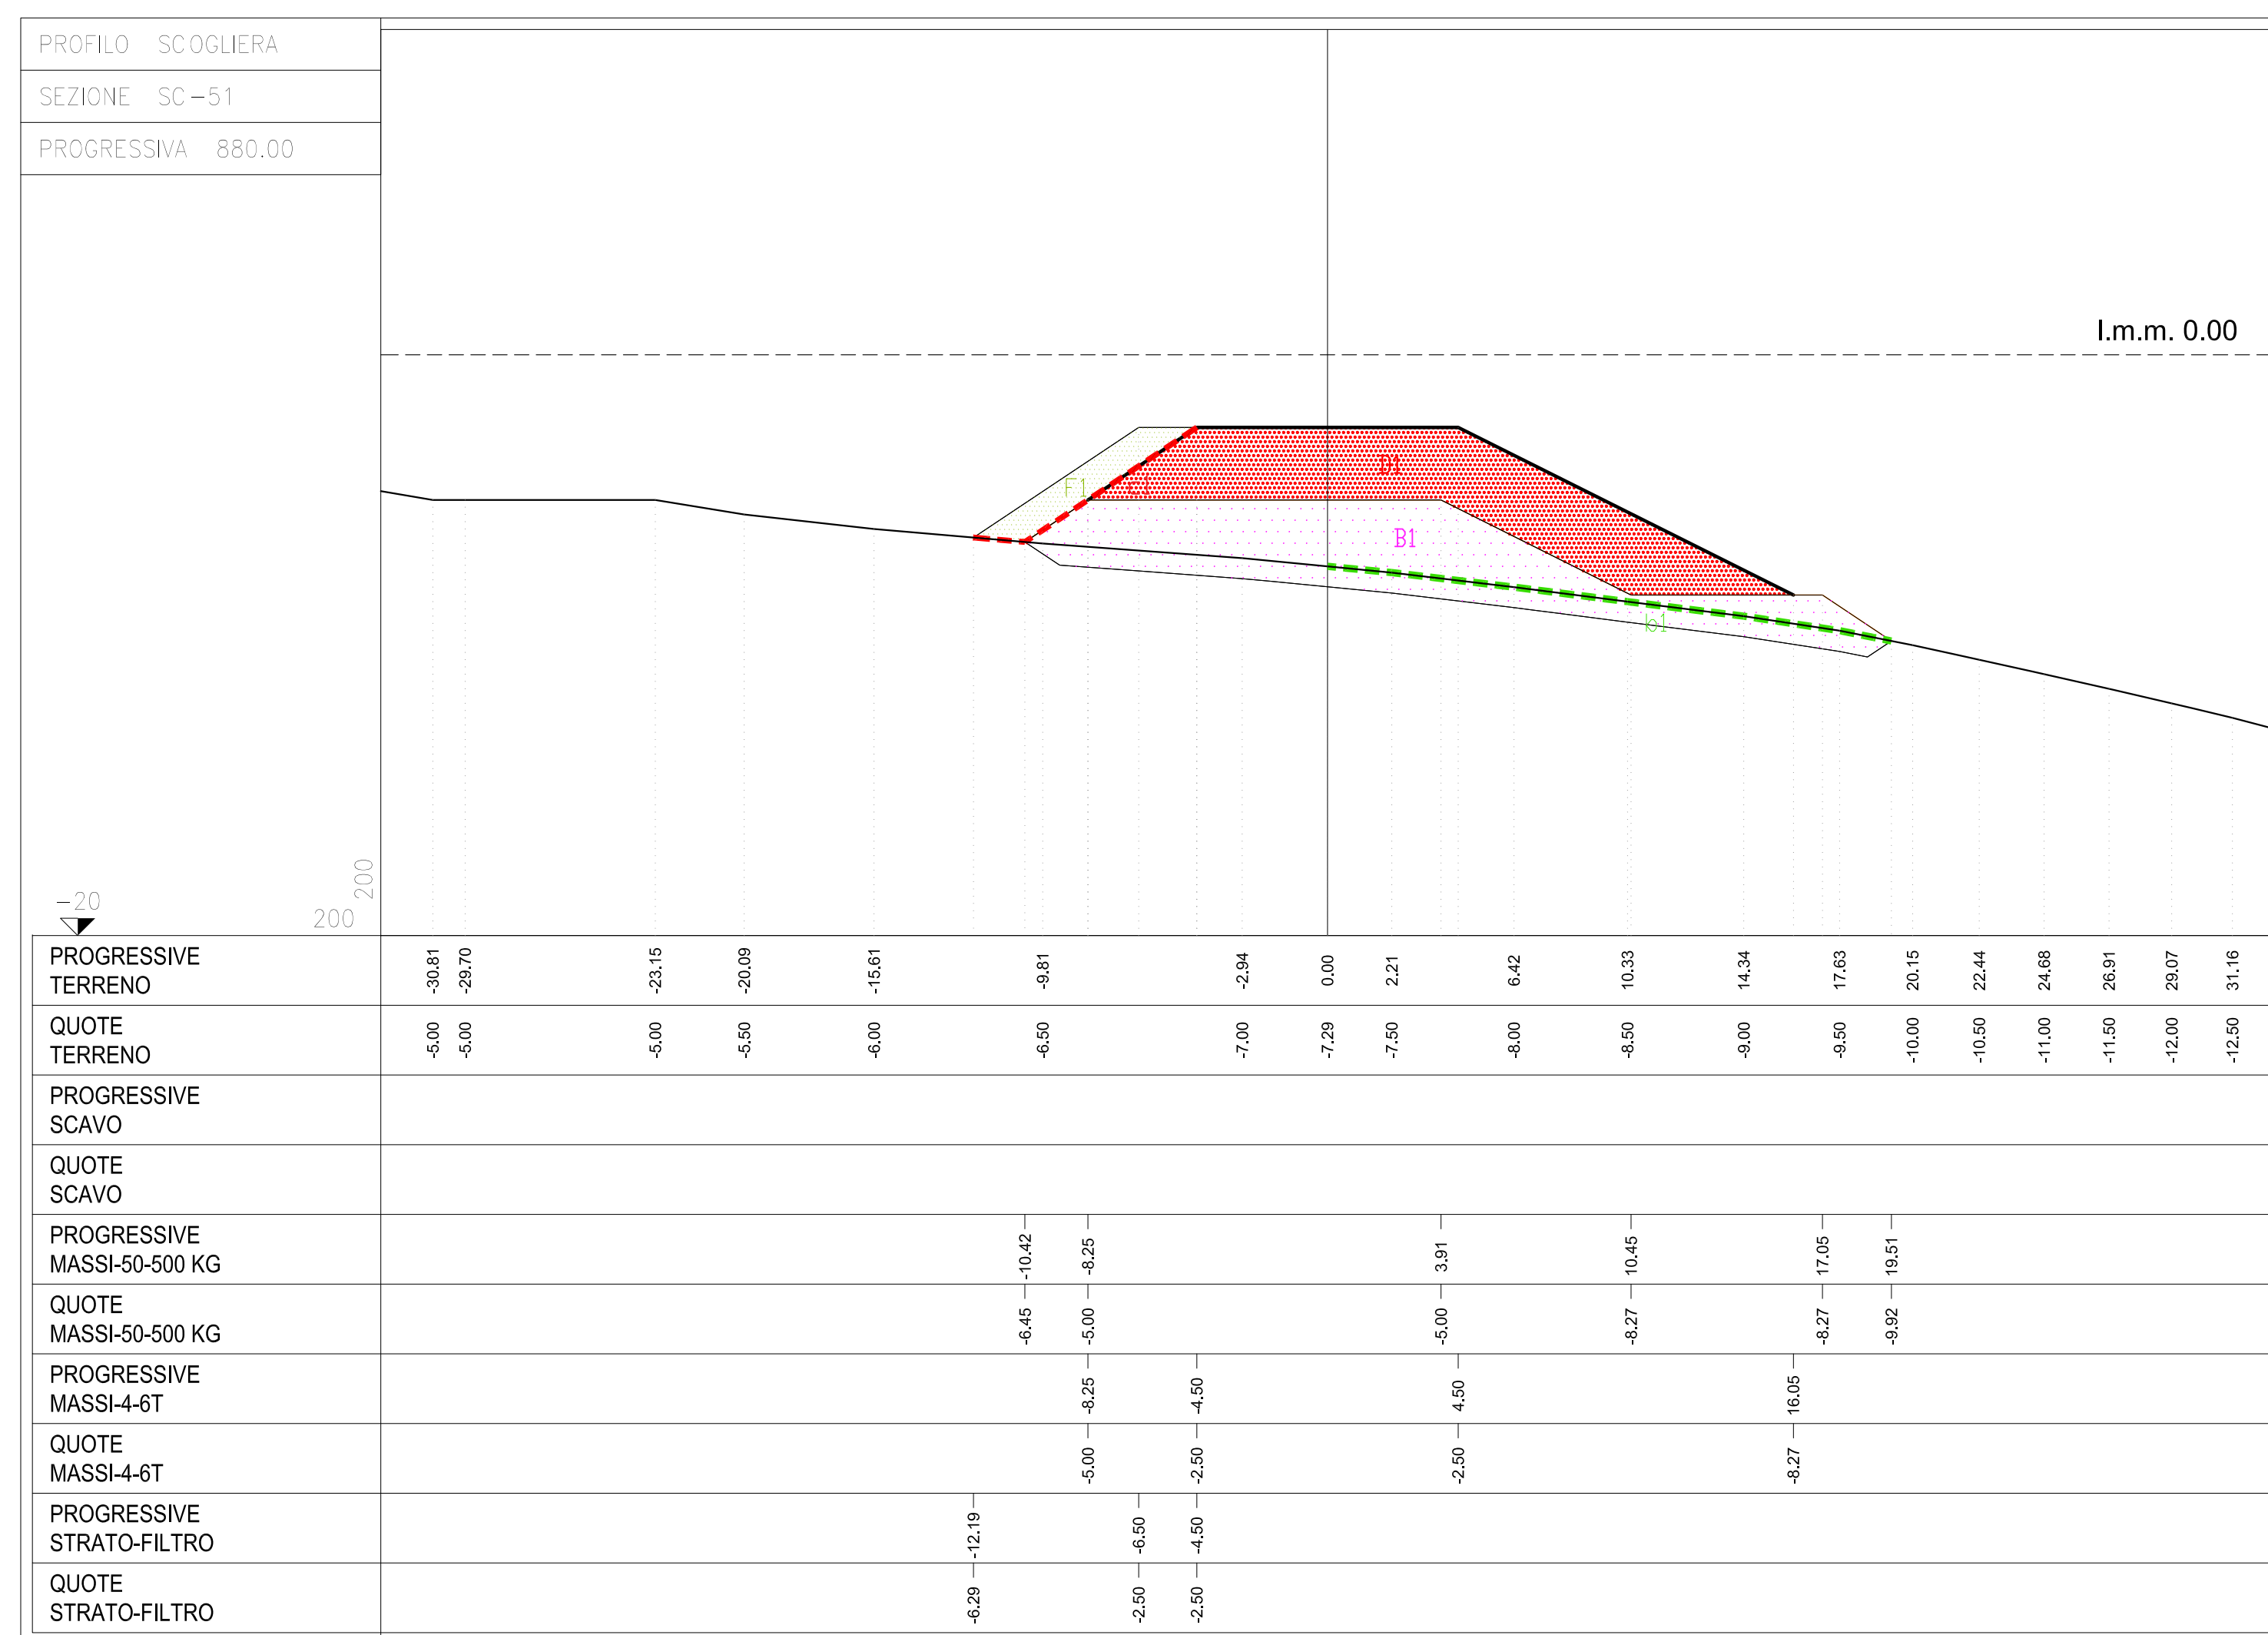

Comune di Messina
IMPIRESA APPALTRICE
COEDMAR
30015 Cavigli (ME)
Borbona P. - Loc. S. Rocco
www.coedmar.it

30015 Cavigli (ME)
Tel. +39 091 492 005
Fax +39 091 492 014
www.coedmar.it

COOPERATA
INGEGRA
40122 Bologna
Via S. Tomaso 10/11
www.ingegra.com

PROGETTAZIONE
FCM
ingegneria
30100 Milano
Via Garibaldi 27
www.fcm-ingenieri.it

40122 Bologna
Tel. +39 051 5783 711
Fax +39 051 4352 033
www.fcm-ingenieri.it


PROGETTO
COMUNE DI MESSINA
LAVORI DI COSTRUZIONE DELLA PIATTAFORMA
LOGISTICA INTERMODALE TREMESTIERI CON ANNESSO
SCALO PORTUALE - PRIMO STRALCIO FUNZIONALE

EMISSIOE
PROGETTO ESECUTIVO

TITOLO
OPERE DI PROTEZIONE DEL LITORALE
CON RIPASCIMENTO PROTETTO
Sezioni di comparto scogliera (Regio 13-0/21)

REV.	DATA	FILE	OGGETTO	DIS.	APPR.
1					
2					
3					
4					
5					

ELABORATO N. **B126**

DATA	SCALA	FILE	DIS.	APPR.
05/09/2017	1:5.000/1:200	1044_B126_0_04g		1044

PROGETTO: P. Adoni
DISEGNO: V. Fiora
VERIFICA: P. Adoni
APPROVAZIONE: T. Tassi