PROFILO SCOGLIERA
SEZIONE SC-61
PROGRESSIVA 1052.04

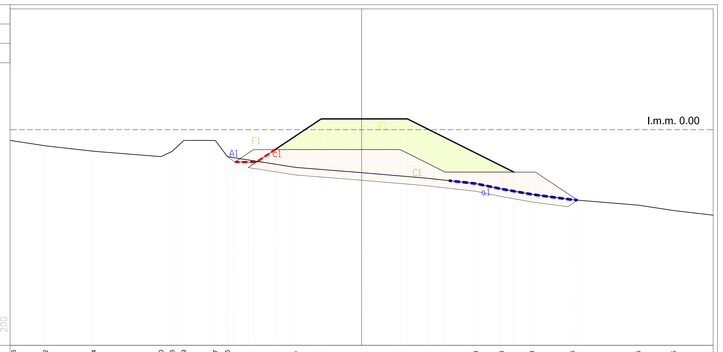

PROGRESSIVE TERRENO	-32.56	-29.32	-24.84	-18.60	-17.56	-16.49	-13.57	-12.45	-6.10	0.00	0.14	6.05	10.58	12.88	15.78	19.55	25.66	28.66
QUOTE TERRENO	-1.00	-1.50	-2.00	-2.50	-2.00	-1.50	-1.00	-2.26	-3.50	-3.50	-2.00	-4.50	-5.00	-5.50	-6.00	-6.50	-7.00	-7.50
PROGRESSIVE SCAVO								-12.45 -11.75	-4.60									
QUOTE SCAVO								-2.26 -3.00	-3.00									
PROGRESSIVE MASSI-50-1000 KG								-10.52	-8.02			3.58	7.75		14.12	16.12	19.95	
QUOTE MASSI-50-1000 KG								-3.51	-1.85			-1.85	-3.94		-3.94	-3.94	-6.49	
PROGRESSIVE MASSI-5.5-9T									-8.02	-3.75	0.25	4.25			14.12			
QUOTE MASSI-5.5-9T									-1.85	1.00	1.00	1.00			-3.94			
PROGRESSIVE STRATO-FILTRO								-11.75 -10.52	-8.02									
QUOTE STRATO-FILTRO								-3.00 -3.51 -1.85	-1.85									

PROFILO SCOGLIERA
SEZIONE SC-62
PROGRESSIVA 1070.42

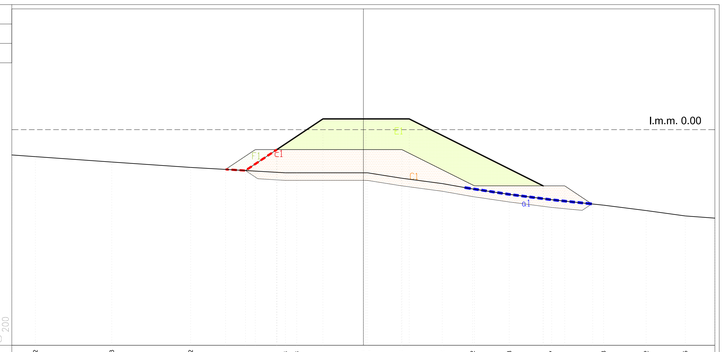

PROGRESSIVE TERRENO	-30.42	-23.33	-16.02	2.23	-0.18	0.00	0.09	3.33	7.32	10.12	13.53	17.47	22.28	26.22	29.85
QUOTE TERRENO	-2.50	-3.00	-3.50	-4.00	-4.00	-4.00	-4.00	-4.50	-5.00	-5.50	-6.00	-6.50	-7.00	-7.50	-8.00
PROGRESSIVE SCAVO															
QUOTE SCAVO															
PROGRESSIVE MASSI-50-1000 KG					-10.93	-8.02			3.58		10.30		16.67	18.67	21.27
QUOTE MASSI-50-1000 KG					-3.79	-1.85			-1.85		-5.21		-5.21	-5.21	-6.94
PROGRESSIVE MASSI-5.5-9T						-8.02	-3.75	0.25	4.25				16.67		
QUOTE MASSI-5.5-9T						-1.85	1.00	1.00	1.00				-5.21		
PROGRESSIVE STRATO-FILTRO					-12.68 -10.93 -10.02	-8.02									
QUOTE STRATO-FILTRO					-3.68 -3.79 -3.45	-1.85									

PROFILO SCOGLIERA
SEZIONE SC-63
PROGRESSIVA 1090.42

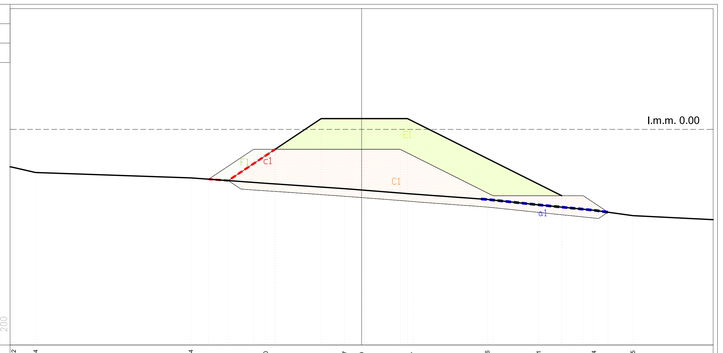

PROGRESSIVE TERRENO	-32.42	-30.24	-15.64	-8.90	-1.57	0.00	4.77	11.66	16.41	21.54	25.15
QUOTE TERRENO	-3.50	-4.00	-4.50	-5.00	-5.50	-5.62	-6.00	-6.50	-7.00	-7.50	-8.00
PROGRESSIVE SCAVO											
QUOTE SCAVO											
PROGRESSIVE MASSI-50-1000 KG				-12.37	-8.02		3.58	12.18		18.55	20.55	22.85
QUOTE MASSI-50-1000 KG				-4.75	-1.85		-1.85	-5.15		-5.15	-5.15	-7.68
PROGRESSIVE MASSI-5.5-9T					-8.02	-3.75	0.25	4.25		18.55		
QUOTE MASSI-5.5-9T					-1.85	1.00	1.00	1.00		-5.15		
PROGRESSIVE STRATO-FILTRO			-14.18	-10.02	-8.02							
QUOTE STRATO-FILTRO			-4.62	-1.85	-1.85							

PROFILO SCOGLIERA
SEZIONE SC-64
PROGRESSIVA 1102.58

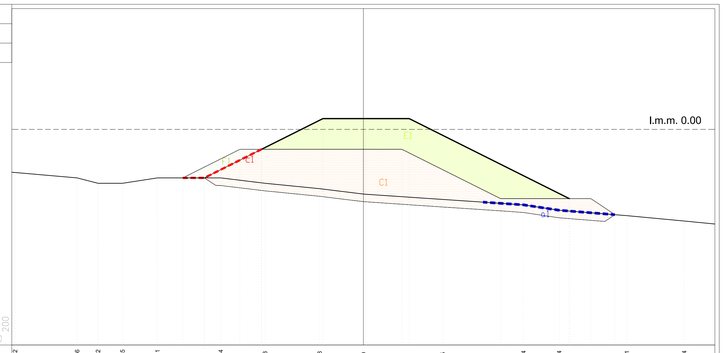

PROGRESSIVE TERRENO	-32.32	-26.56	-24.42	-22.35	-19.11	-13.24	-9.13	-4.68	0.00	7.35	14.84	18.14	24.41	29.74
QUOTE TERRENO	-4.00	-4.50	-5.00	-5.00	-4.50	-4.50	-5.00	-5.50	-6.00	-6.50	-7.00	-7.50	-8.00	-8.50
PROGRESSIVE SCAVO														
QUOTE SCAVO														
PROGRESSIVE MASSI-50-1000 KG						-14.12	-9.45			3.58		12.72	19.10	21.10	23.33
QUOTE MASSI-50-1000 KG						-4.18	-1.85			-1.85		-5.42	-5.42	-5.42	-7.91
PROGRESSIVE MASSI-5.5-9T							-9.45	-3.75	0.25	4.25			19.10		
QUOTE MASSI-5.5-9T							-1.85	1.00	1.00	1.00			-5.42		
PROGRESSIVE STRATO-FILTRO					-16.75	-14.75	-11.45 -9.45								
QUOTE STRATO-FILTRO					-4.00	-4.00	-1.85 -1.85								

PIANTA CHIAVE
Scala 1:5.000

A1 - scavo di sbancamento

D1 - massi naturali 4 - 6 t

B1 - massi naturali 50 - 500 kg

F1 - strato filtro 0.1 - 50 kg

E1 - massi naturali 5.5 - 9 t

C1 - massi naturali 50 - 1000 kg

a1 - geogriglia 50 kN

b1 - geogriglia 80 kN

c1 - geotessile

Comune di Messina

IMPRESA APPALTATRICE
RIUNITA
CO. E. D. MAR.
30015 Chioggia (VE) Banchina F. + Vigl da Rio www.coedmar.it
Tel. +39 041 4967 925 Fax +39 041 4967 914 contratti@coedmar.it

COOPTATA
INTEGRA
40132 Bologna Via Ca' Selvatica, 1903 www.consorziointegra.it
Tel. +39 051 3191 300 info@consorziointegra.it

PROGETTAZIONE
F&M ingegneria
30035 Mirano (VE) Viale Belvedere, 8/10 www.fmdingegneria@pec.it
Tel. +39 041 5785 711 Fax +39 041 4305 933 francesco@fmdingegneria.com

IDROTEC
20148 Milano Via Cavalcabò,n°. 27
Tel. +39 02 8942 2555 Fax +39 02 8942 5133 mail@idrotec-ingegneria.it

Ing. Vincenzo Iacopino — Viale Regina Elena, 123 – Messina
Studio Tecnico Falzea — Via 1° Settembre, 37 – Messina
Arch. Claudio Lucchesi — Via Roma, 117 – Pace del Mela (ME)
Ing. Manlio Marino — Via Pleiadi, 5 – Messina
Dott. Geol. Sergio Doflin — Via Matteo, 4 – Torre Faro (ME)

PROGETTO
COMUNE DI MESSINA
LAVORI DI COSTRUZIONE DELLA PIATTAFORMA LOGISTICA INTERMODALE TREMESTIERI CON ANNESSO SCALO PORTUALE - PRIMO STRALCIO FUNZIONALE

EMISSIONE
PROGETTO ESECUTIVO

TITOLO
OPERE DI PROTEZIONE DEL LITORALE CON RIPASCIMENTO PROTETTO
Sezioni di computo scogliere (foglio 16 di 21)

REV.	DATA	FILE	OGGETTO	DIS.	APPR.
1					
2					
3					
4					
5					

ELABORATO N.
B129

DATA:	SCALA:	FILE:	J.N.
Ottobre 2017	1:5.000/1:200	1044_B129_0.dwg	1044

PROGETTO	DISEGNO	VERIFICA	APPROVAZIONE
P. Atzeni	V.Ficara	P.Atzeni	T. Tassi