
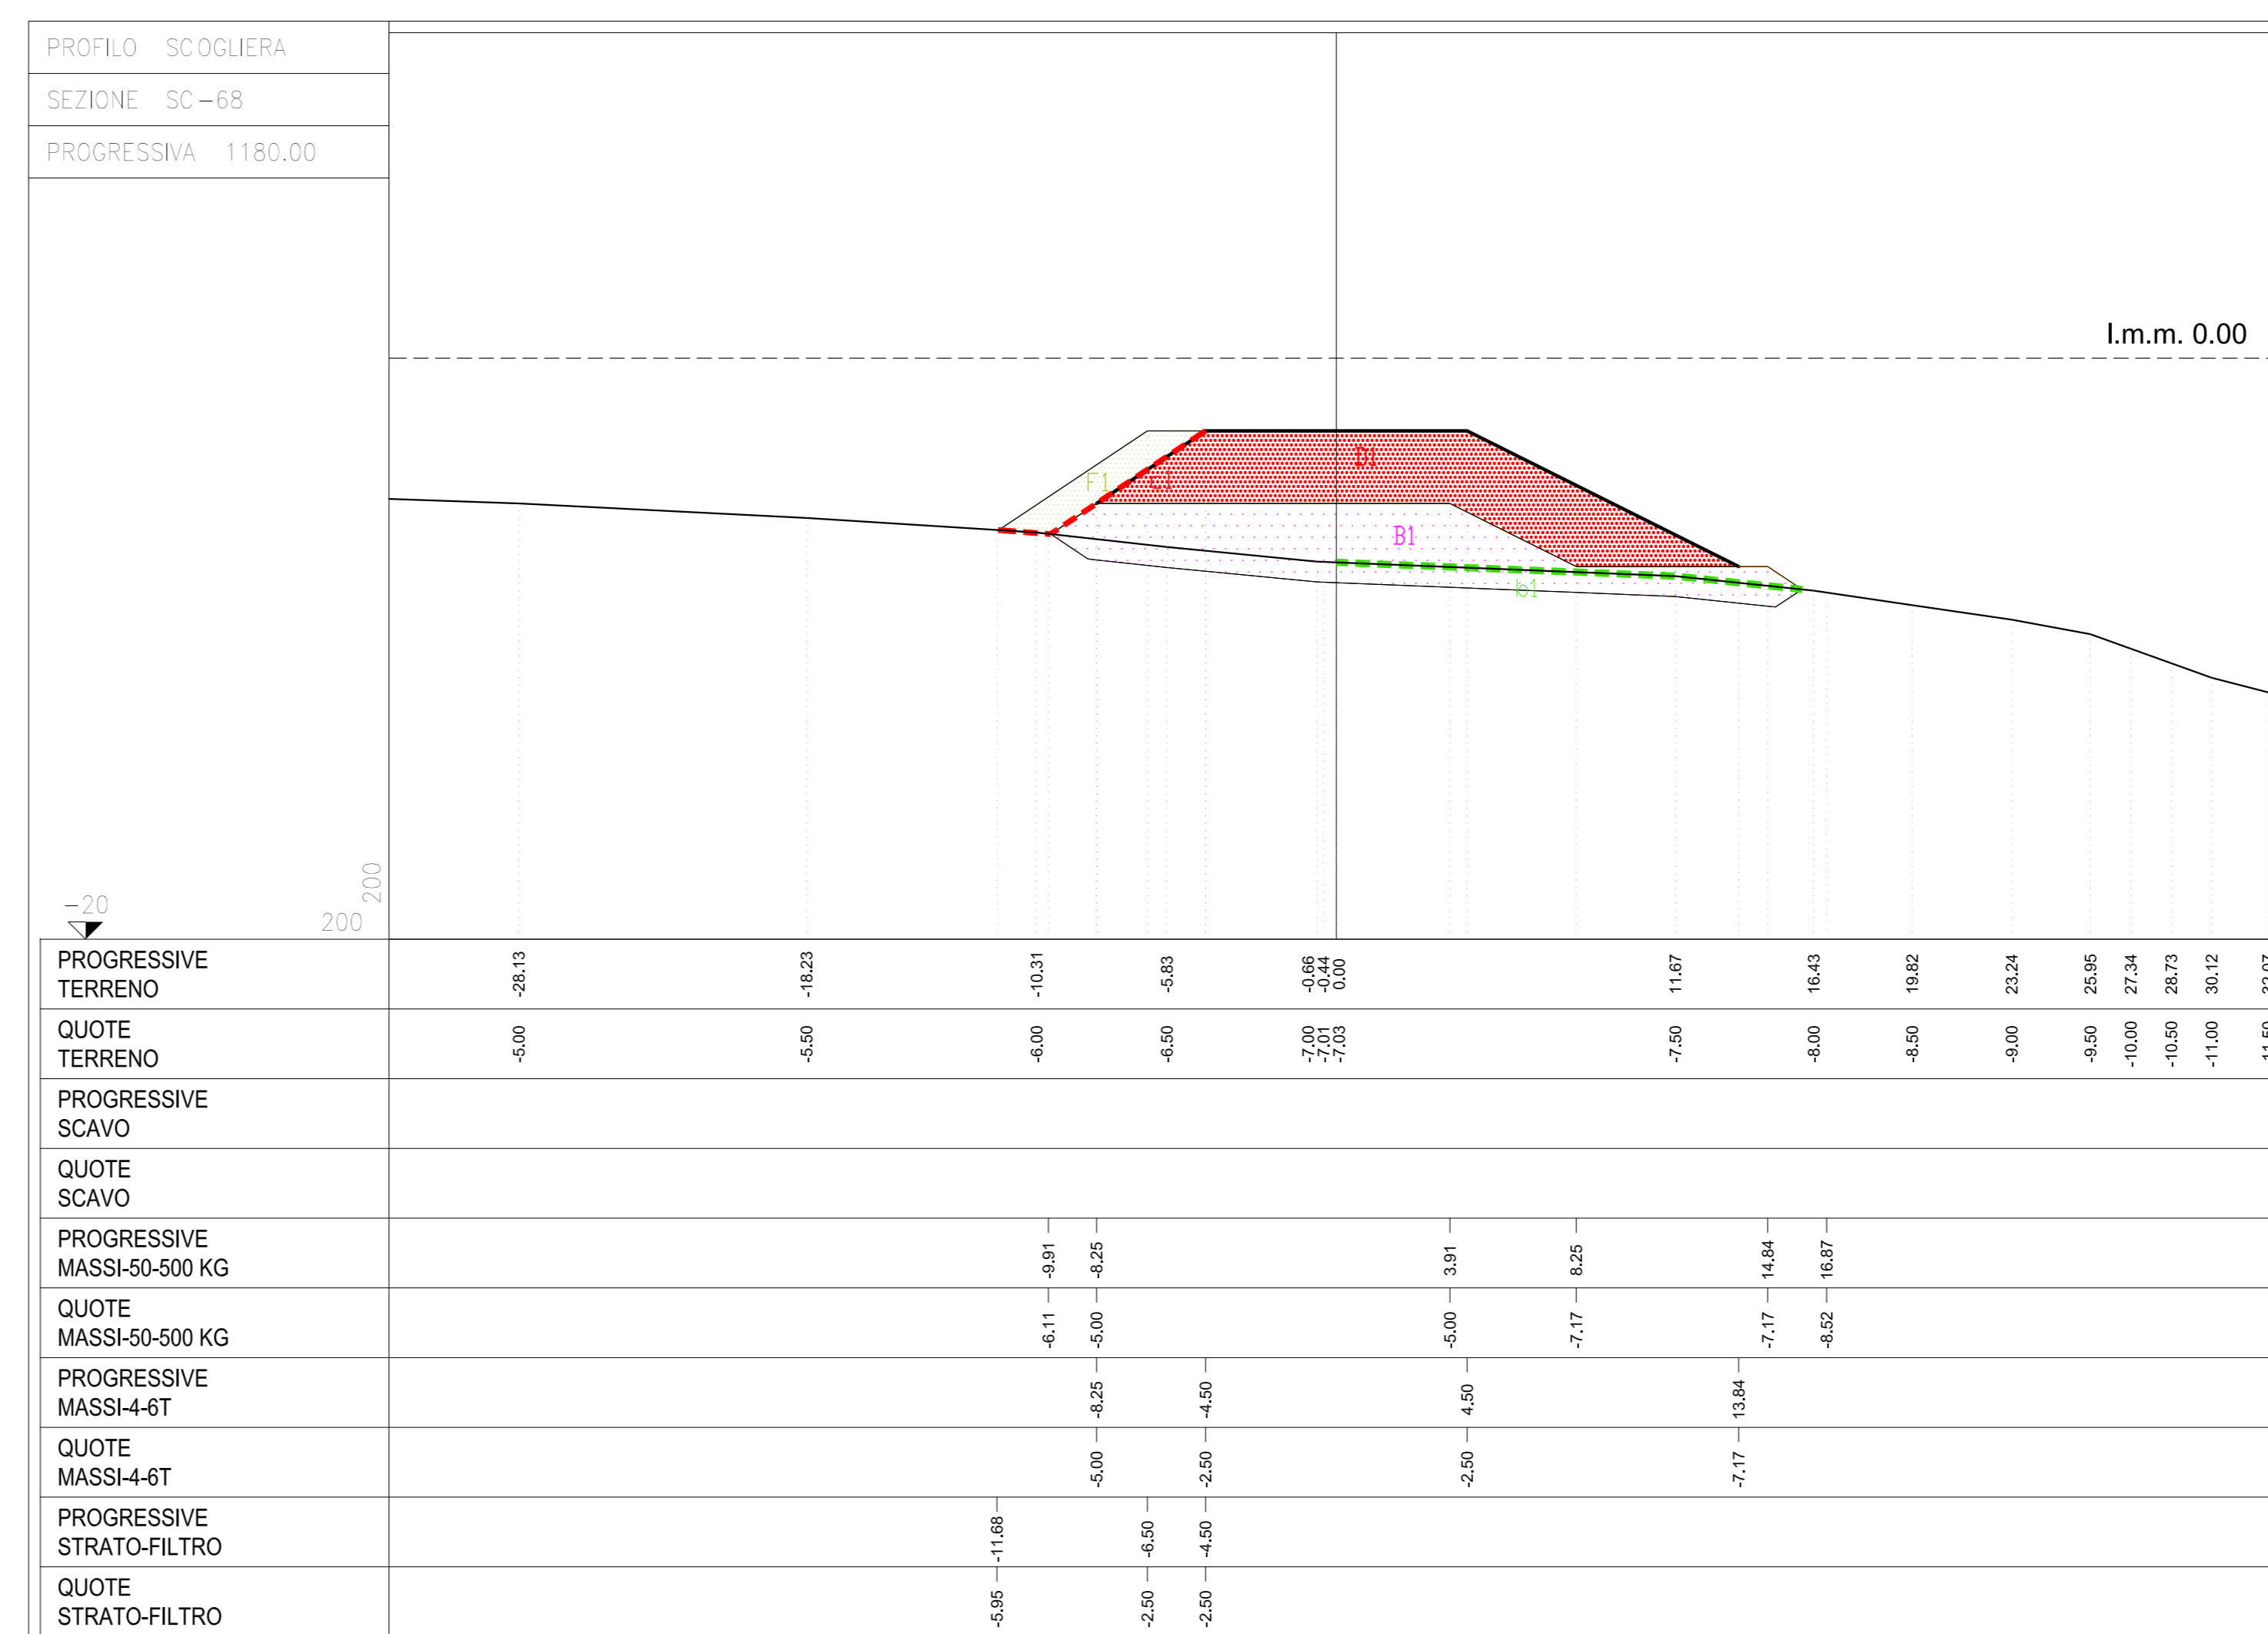


PIANTA CHIAVE
Scala 1:5.000

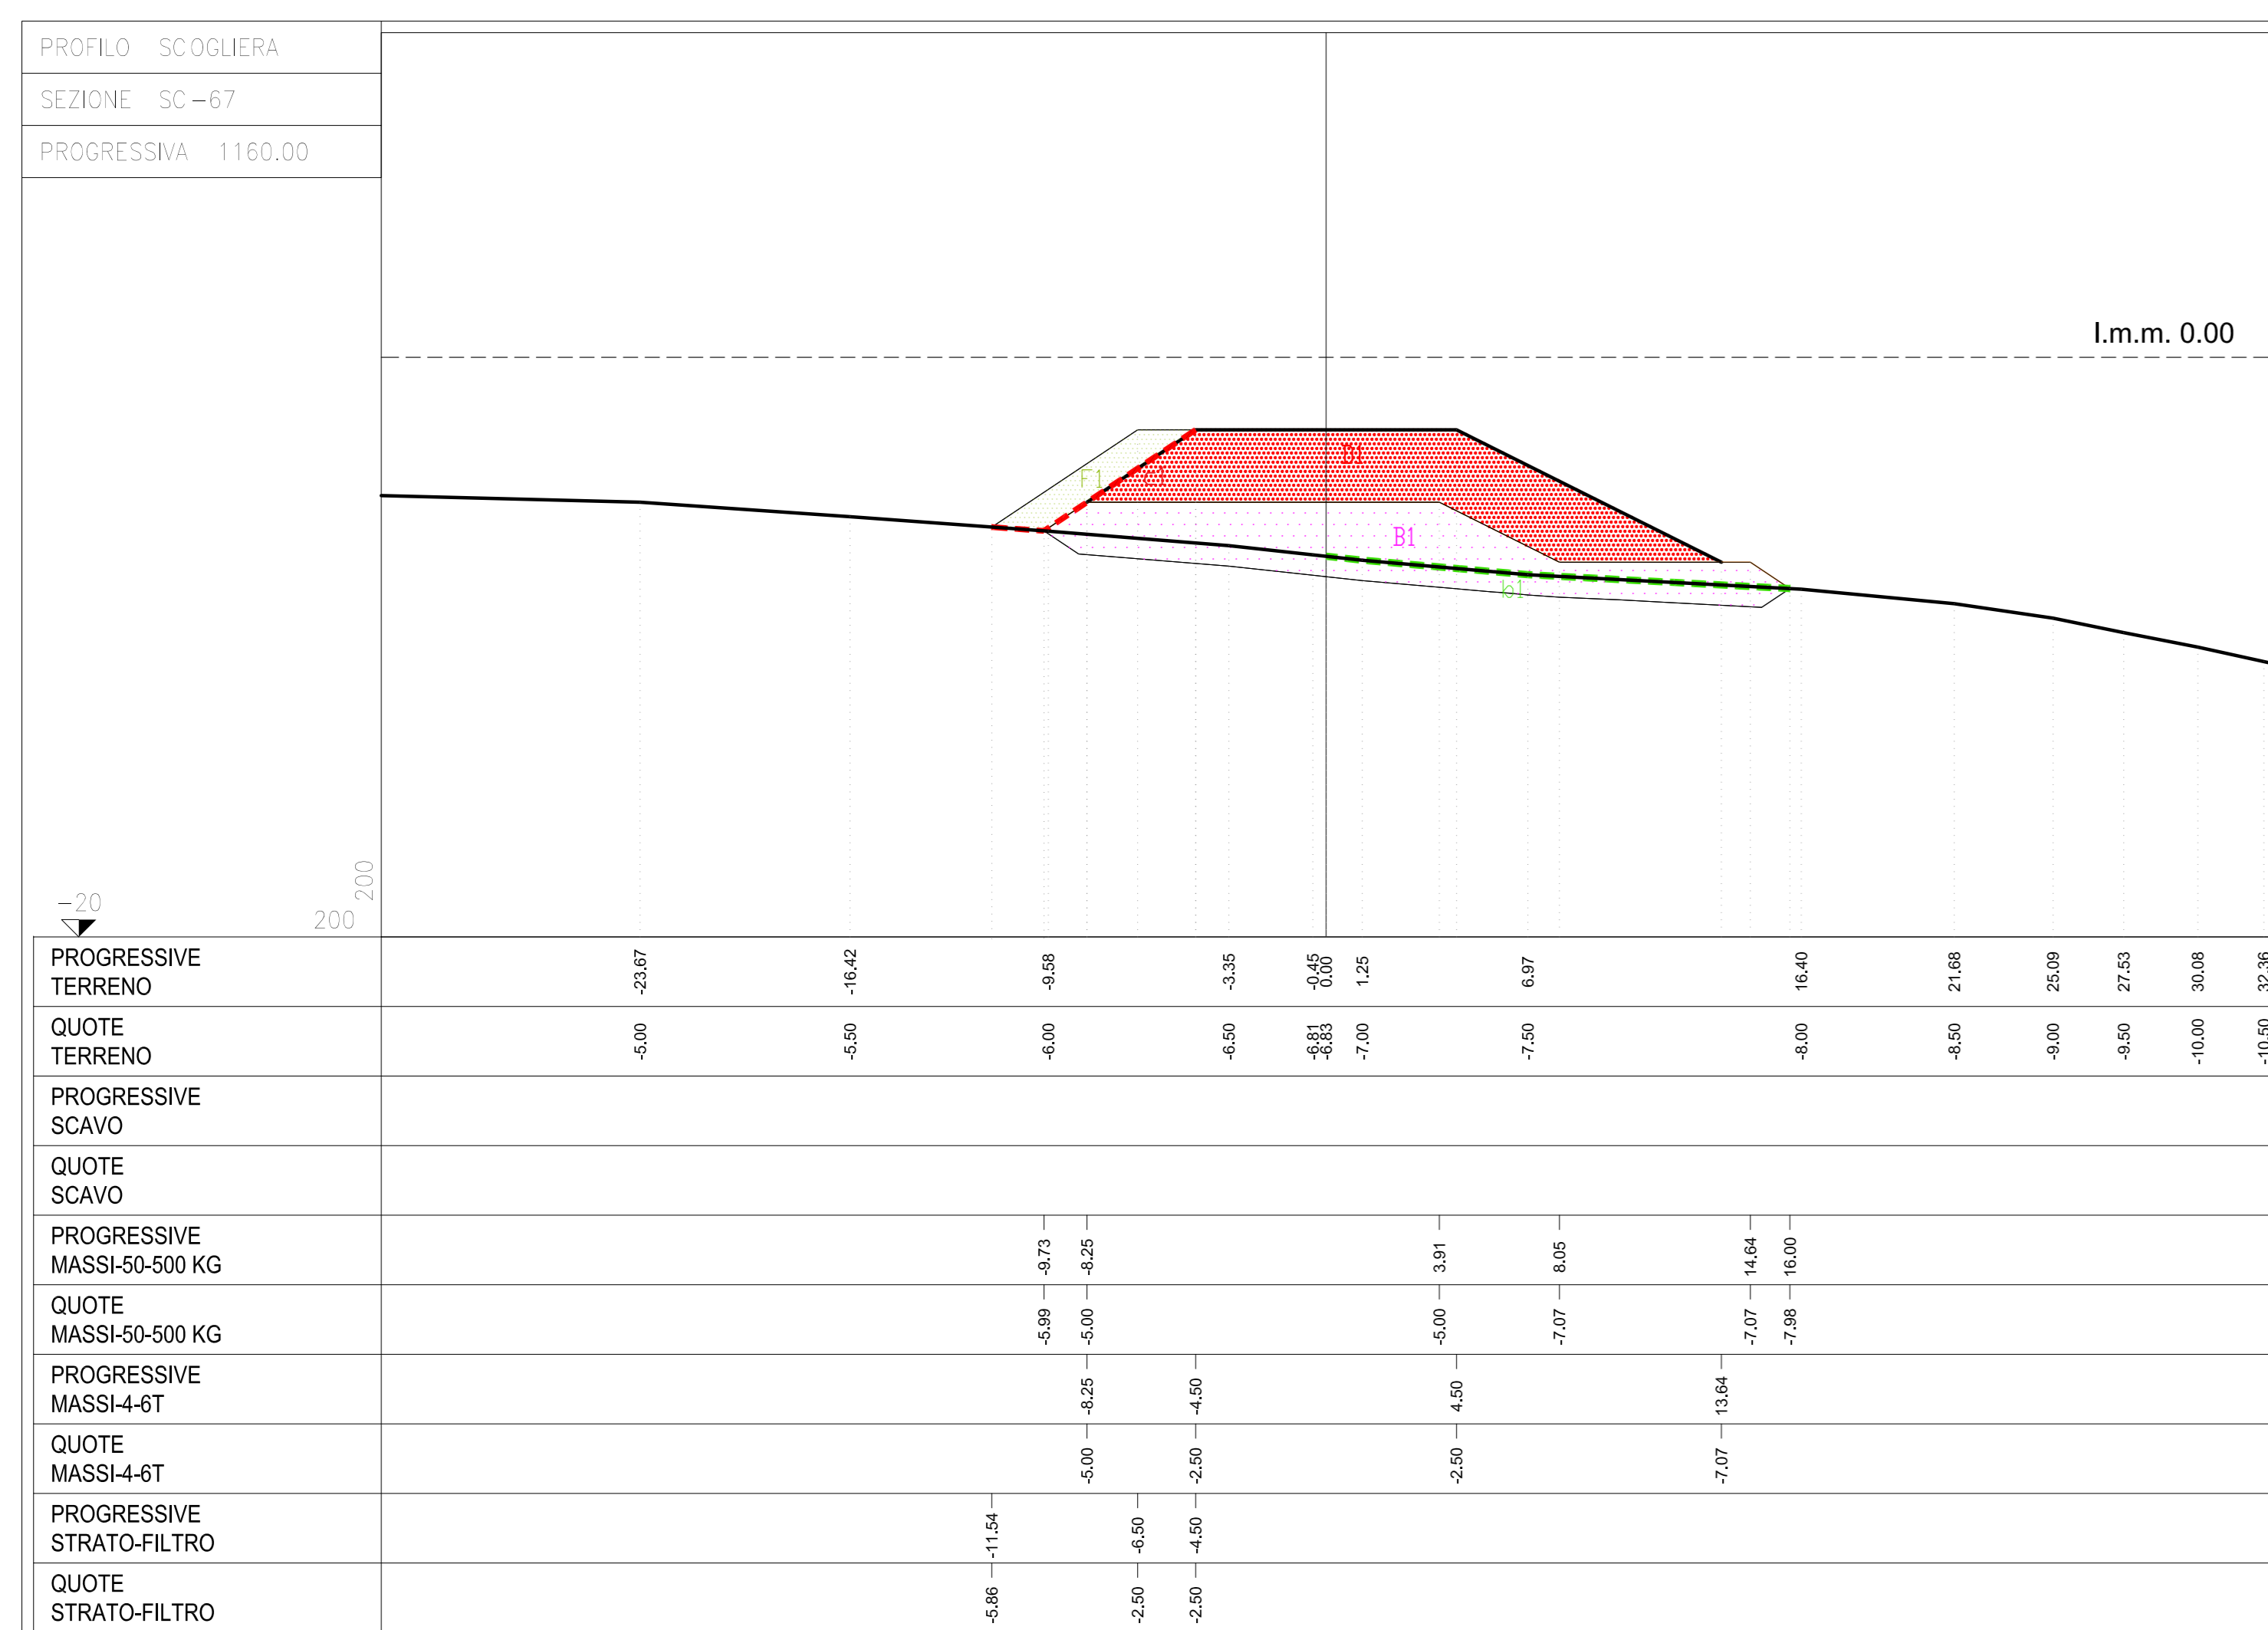

- A1 - scavo di sbancamento
- D1 - massi naturali 4 - 6 t
- B1 - massi naturali 50 - 500 kg
- F1 - strato filtro 0,1 - 50 kg
- E1 - massi naturali 5,5 - 9 t
- C1 - massi naturali 50 - 1000 kg
- a1 - geogriglia 50 kN
- b1 - geogriglia 80 kN
- c1 - geotessile

Comune di Messina

IMPRESA APPALTRICE
CO ED MAR
20032 Cava di Neri
Boschero F. V. di S. Rocco
www.coedmar.it

20032 Cava di Neri
Tel. +39 091 4921 503
Fax +39 091 4921 514
www.coedmar.it

COORDINATA
INGEGRA
40122 Bologna
Via S. Tomaso, 10/12
www.ingegra.com

PROGETTAZIONE
FCM
ingegneria
20145 Milano
Via Cavallotti, 27

20145 Milano (MI)
Via Belfiore, 21/19
www.fcmingegneria.com

20145 Milano
Tel. +39 02 842 2885
Fax +39 02 842 2110
info@fcmingegneria.it

PROGETTO
Ing. Vincenzo Biaggio
Arch. Federico Filippi
Arch. Claudio Lucchesi
Ing. Marijo Marino
Dott. Geol. Sergio Delfino

PROGETTO
COMUNE DI MESSINA
LAVORI DI COSTRUZIONE DELLA PIATTAFORMA
LOGISTICA INTERMODALE TRAMESTIERI CON ANNESSO
SCALO PORTUALE - PRIMO STRALCIO FUNZIONALE

EMMISSIONE
PROGETTO ESECUTIVO

TITOLO
OPERE DI PROTEZIONE DEL LITORALE
CON RIPASCIMENTO PROTETTO
Sezioni di comparto scogliere (foglio 17 di 21)

REV.	DATA	FILE	OGGETTO	DIS.	APPR.
1					
2					
3					
4					
5					

ELABORATO IN **B130**

DATA:	02/09/2017	SCALA:	1:5.000/1:200	FILE:	1044_B130_04.dwg	DA:	1044
PROGETTO:	P. Azzi	DISEGNO:	V. Ficari	VERIFICA:	P. Azzi	APPROVAZIONE:	T. Tassi