PROFILO SCOGLIERA
SEZIONE SC – 73
PROGRESSIVA 1280.00

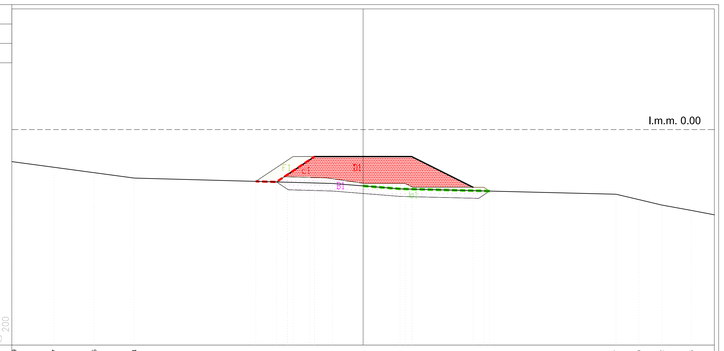

PROGRESSIVE TERRENO	-32.39	-28.67	-24.95	-21.24	-2.84	0.00	3.43	23.47	25.60	27.72	30.46
QUOTE TERRENO	-3.00	-3.50	-4.00	-4.50	-4.00	-5.23	-5.50	-6.00	-6.50	-7.00	-7.50
PROGRESSIVE SCAVO											
QUOTE SCAVO											
PROGRESSIVE MASSI-50-500 KG	-8.04	-7.01	-4.98	0.09	3.01	4.42	11.21	11.74
QUOTE MASSI-50-500 KG	-4.86	-4.18	-4.31	-5.00	-5.00	-5.35	-5.35	-5.71
PROGRESSIVE MASSI-4-6T	-7.01	-4.50	4.50	10.21
QUOTE MASSI-4-6T	-4.18	-2.50	-2.50	-5.35
PROGRESSIVE STRATO-FILTRO	-9.96	-4.50	-4.50
QUOTE STRATO-FILTRO	-4.81	-2.50	-2.50

PROFILO SCOGLIERA
SEZIONE SC – 74
PROGRESSIVA 1300.00

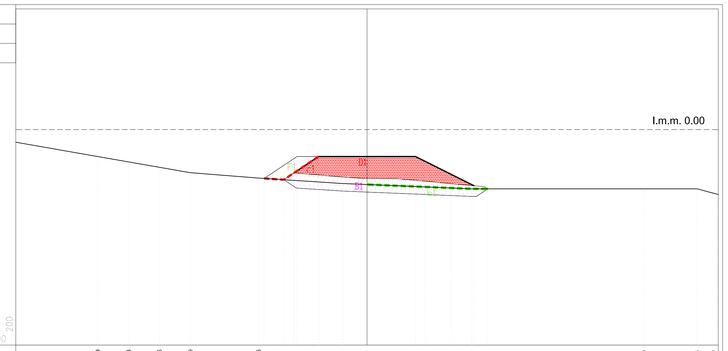

PROGRESSIVE TERRENO	-24.99	-22.13	-19.26	-16.40	-10.06	-2.35	0.00	9.69	25.70	30.65	32.50
QUOTE TERRENO	-2.50	-3.00	-3.50	-4.00	-4.50	-5.00	-5.10	-5.50	-5.50	-5.50	-6.00
PROGRESSIVE SCAVO											
QUOTE SCAVO											
PROGRESSIVE MASSI-50-500 KG	-7.73	-6.79	-2.22	-0.15	2.76	5.39	7.83	9.86	11.21
QUOTE MASSI-50-500 KG	-4.65	-4.02	-4.41	-4.55	-4.56	-4.78	-5.02	-5.20	-5.30
PROGRESSIVE MASSI-4-6T	-6.79	-4.50	-4.50	9.92
QUOTE MASSI-4-6T	-4.02	-2.50	-2.50	-5.21
PROGRESSIVE STRATO-FILTRO	-6.53	-4.50	-4.50
QUOTE STRATO-FILTRO	-4.53	-2.50	-2.50

PROFILO SCOGLIERA
SEZIONE SC – 75
PROGRESSIVA 1312.68

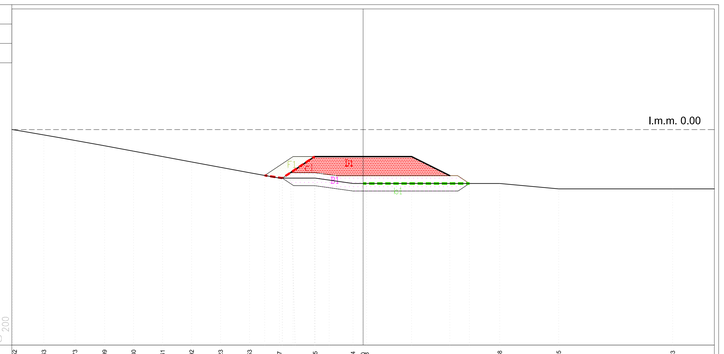

PROGRESSIVE TERRENO	-32.52	-29.83	-26.73	-23.99	-21.30	-18.61	-15.92	-13.23	-10.53	-7.77	-4.45	-0.94	0.00	12.68	18.15	28.73
QUOTE TERRENO	0.00	-0.50	-1.00	-1.50	-2.00	-2.50	-3.00	-3.50	-4.00	-4.50	-4.50	-5.00	-5.00	-5.00	-5.50	-5.50
PROGRESSIVE SCAVO																
QUOTE SCAVO																
PROGRESSIVE MASSI-50-500 KG	-8.91	-4.31	-3.15	1.79	6.68	9.86
QUOTE MASSI-50-500 KG	-4.10	-3.70	-4.27	-4.21	-3.93	-5.00
PROGRESSIVE MASSI-4-6T	-8.91	-4.50	4.50	8.05
QUOTE MASSI-4-6T	-4.10	-2.50	-2.50	-4.27
PROGRESSIVE STRATO-FILTRO	-9.13	-7.50	-4.50	-4.50
QUOTE STRATO-FILTRO	-4.25	-4.00	-2.50	-2.50

PROFILO SCOGLIERA
SEZIONE SC – 76
PROGRESSIVA 1327.00

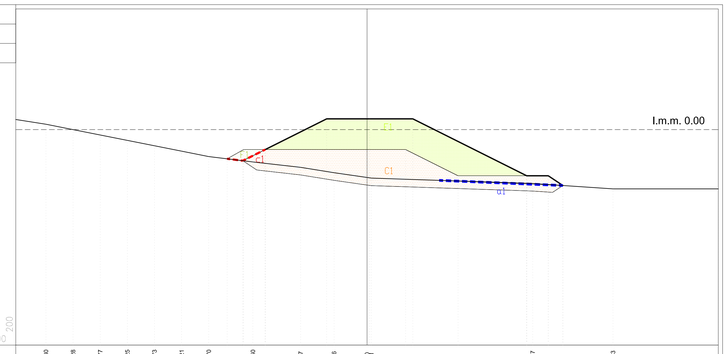

PROGRESSIVE TERRENO	-29.80	-27.28	-24.77	-22.25	-19.73	-17.21	-14.70	-10.80	-6.17	-3.06	0.00	15.37	22.83
QUOTE TERRENO	0.50	0.00	-0.50	-1.00	-1.50	-2.00	-2.50	-3.00	-3.50	-4.00	-4.46	-5.00	-5.50
PROGRESSIVE SCAVO													
QUOTE SCAVO													
PROGRESSIVE MASSI-50-1000 KG	-11.52	-9.45	3.58	8.45	14.62	16.82	18.17
QUOTE MASSI-50-1000 KG	-2.89	-1.85	-1.85	-4.28	-4.28	-4.28	-5.19
PROGRESSIVE MASSI-5.5-9T	-9.45	-3.75	0.25	4.25	14.62	16.82	18.17
QUOTE MASSI-5.5-9T	-1.85	1.00	1.00	1.00	-4.28	-4.28	-5.19
PROGRESSIVE STRATO-FILTRO	-12.28	-11.52	-11.21	-9.45
QUOTE STRATO-FILTRO	-2.71	-2.89	-2.89	-1.85

PIANTA CHIAVE
Scala 1:5.000

0 20 50 100 200 m

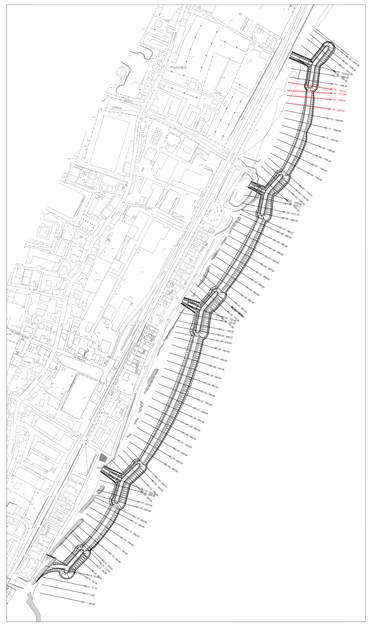

A1 - scavo di sbancamento

D1 - massi naturali 4 - 6 t

B1 - massi naturali 50 - 500 kg

F1 - strato filtro 0,1 - 50 kg

E1 - massi naturali 5,5 - 9 t

C1 - massi naturali 50 - 1000 kg

a1 - geogriglia 50 kN

b1 - geogriglia 80 kN

c1 - geotessile

Comune di Messina

IMPRESA APPALTATRICE

CO.E.D.MAR. Consorzio Esecutori Dragaggi
30015 Chioggia (VE), Banchina F – Val da Rio, www.coedmar.it
Tel. +39 041 4967 925, Fax +39 041 4967 914, contratti@coedmar.it

COOPTATA

INTEGRA
40132 Bologna, Via Ferrarese, 192/2, www.consorziointegra.it
Tel. +39 051 3181 390, info@consorziointegra.it

PROGETTAZIONE

R&M ingegneria
30035 Mirano (VE), Viale Belvedere, 8/10, www.2m&ingegneria.com
Tel. +39 041 5785 711, Fax +39 041 4355 933, hermes@m&ingegneria.com

IDROTEC
20148 Milano, Via Cavallaporti, 27
Tel. +39 02 8942 2685, Fax. +39 02 8942 3133, mail@idrotecservizi-ingegneria.it

Ing. Vincenzo Iacopino — Viale Regina Elena, 125 – Messina
Studio Tecnico Fabiea — Via 1° Settembre, 37 – Messina
Arch. Claudio Lucchesi — Via Roma, 117 – Pace del Mela (ME)
Ing. Manlio Marino — Via Placida, 6 – Messina
Dott. Geol. Sergio Dolfin — Via Matteo, 4 – Torre Faro (ME)

PROGETTO

COMUNE DI MESSINA
LAVORI DI COSTRUZIONE DELLA PIATTAFORMA LOGISTICA INTERMODALE TREMESTIERI CON ANNESSO SCALO PORTUALE - PRIMO STRALCIO FUNZIONALE

EMISSIONE

PROGETTO ESECUTIVO

TITOLO

OPERE DI PROTEZIONE DEL LITORALE
CON RIPASCIMENTO PROTETTO
Sezioni di computo scogliere (foglio 19 di 21)

REV.	DATA	FILE	OGGETTO	DIS.	APPR.
1					
2					
3					
4					
5					

ELABORATO N.

B132

DATA:	SCALA:	FILE:	J.N.
Ottobre 2017	1:5.000/1:200	1044_B132_0.dwg	1044

PROGETTO	DISEGNO	TERNFICA	APPROVAZIONE
P. Atzeni	V.Ficara	P.Atzeni	T. Tassi