

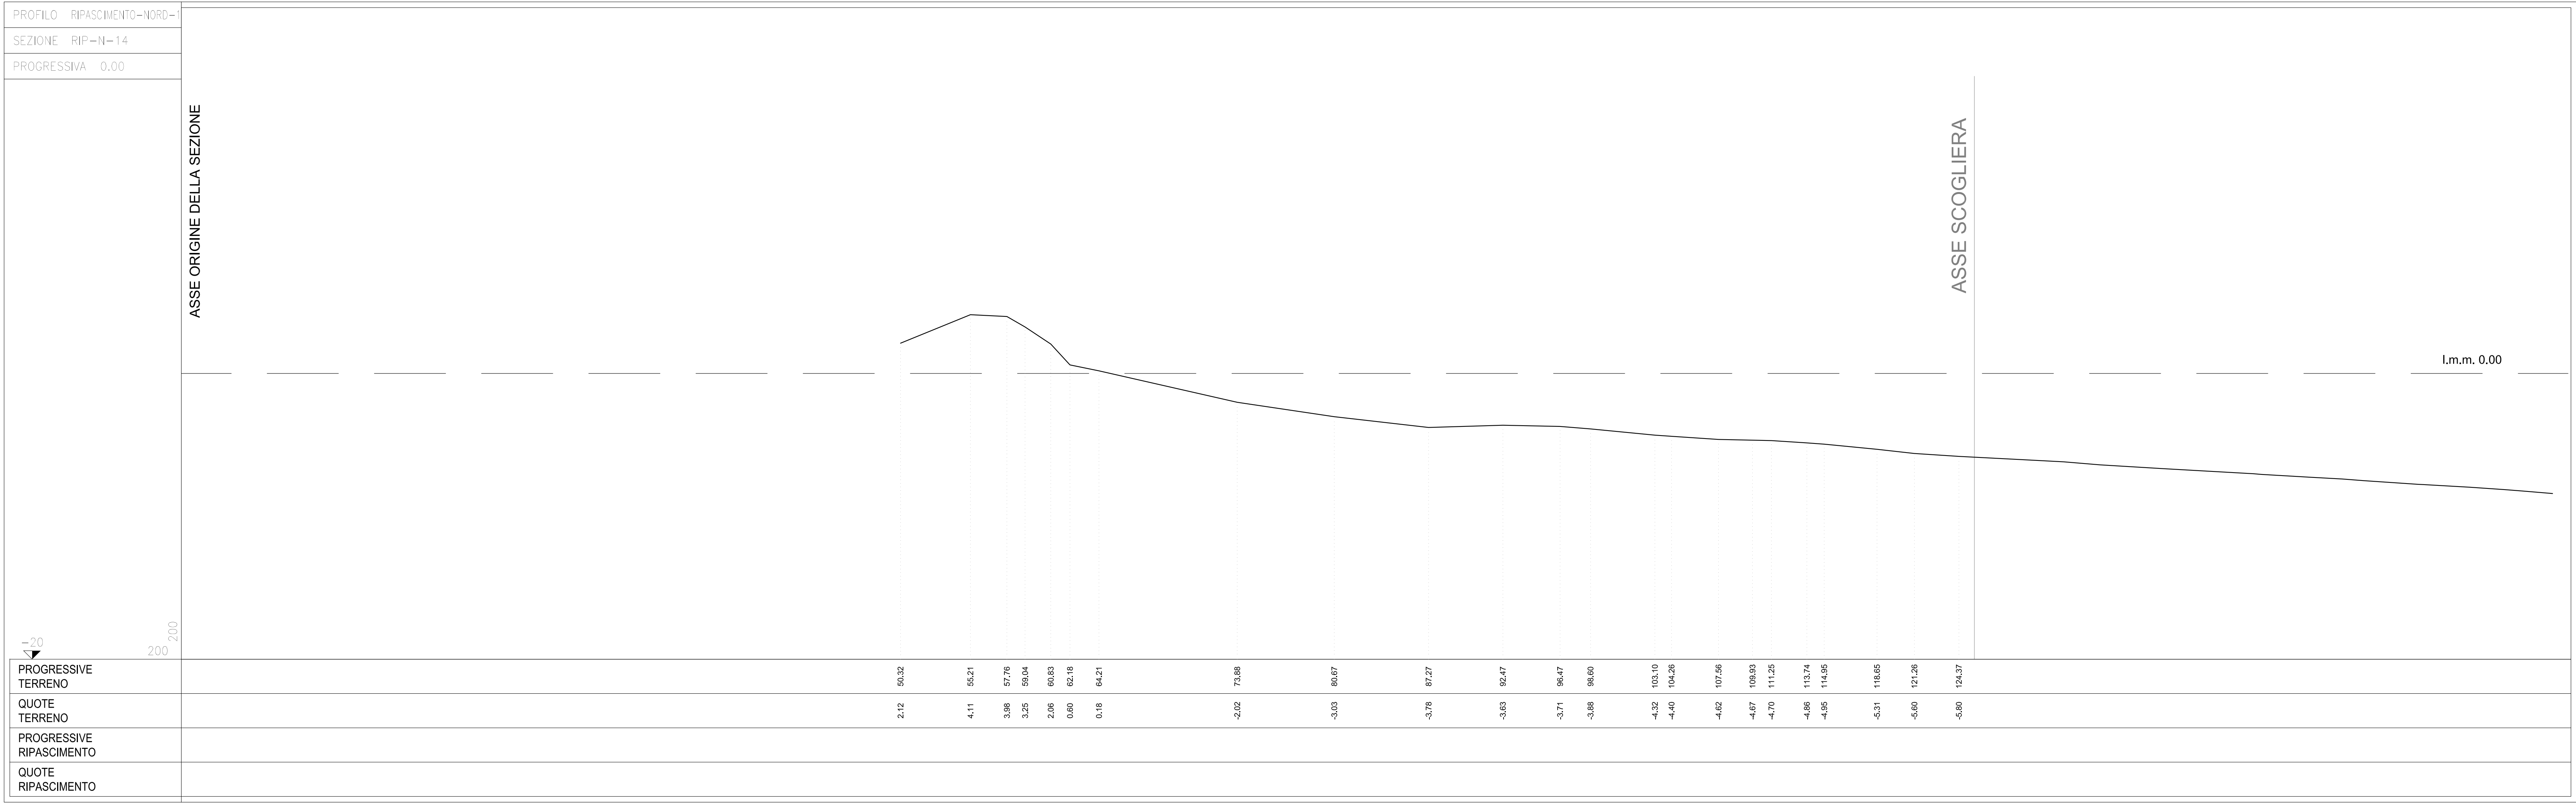


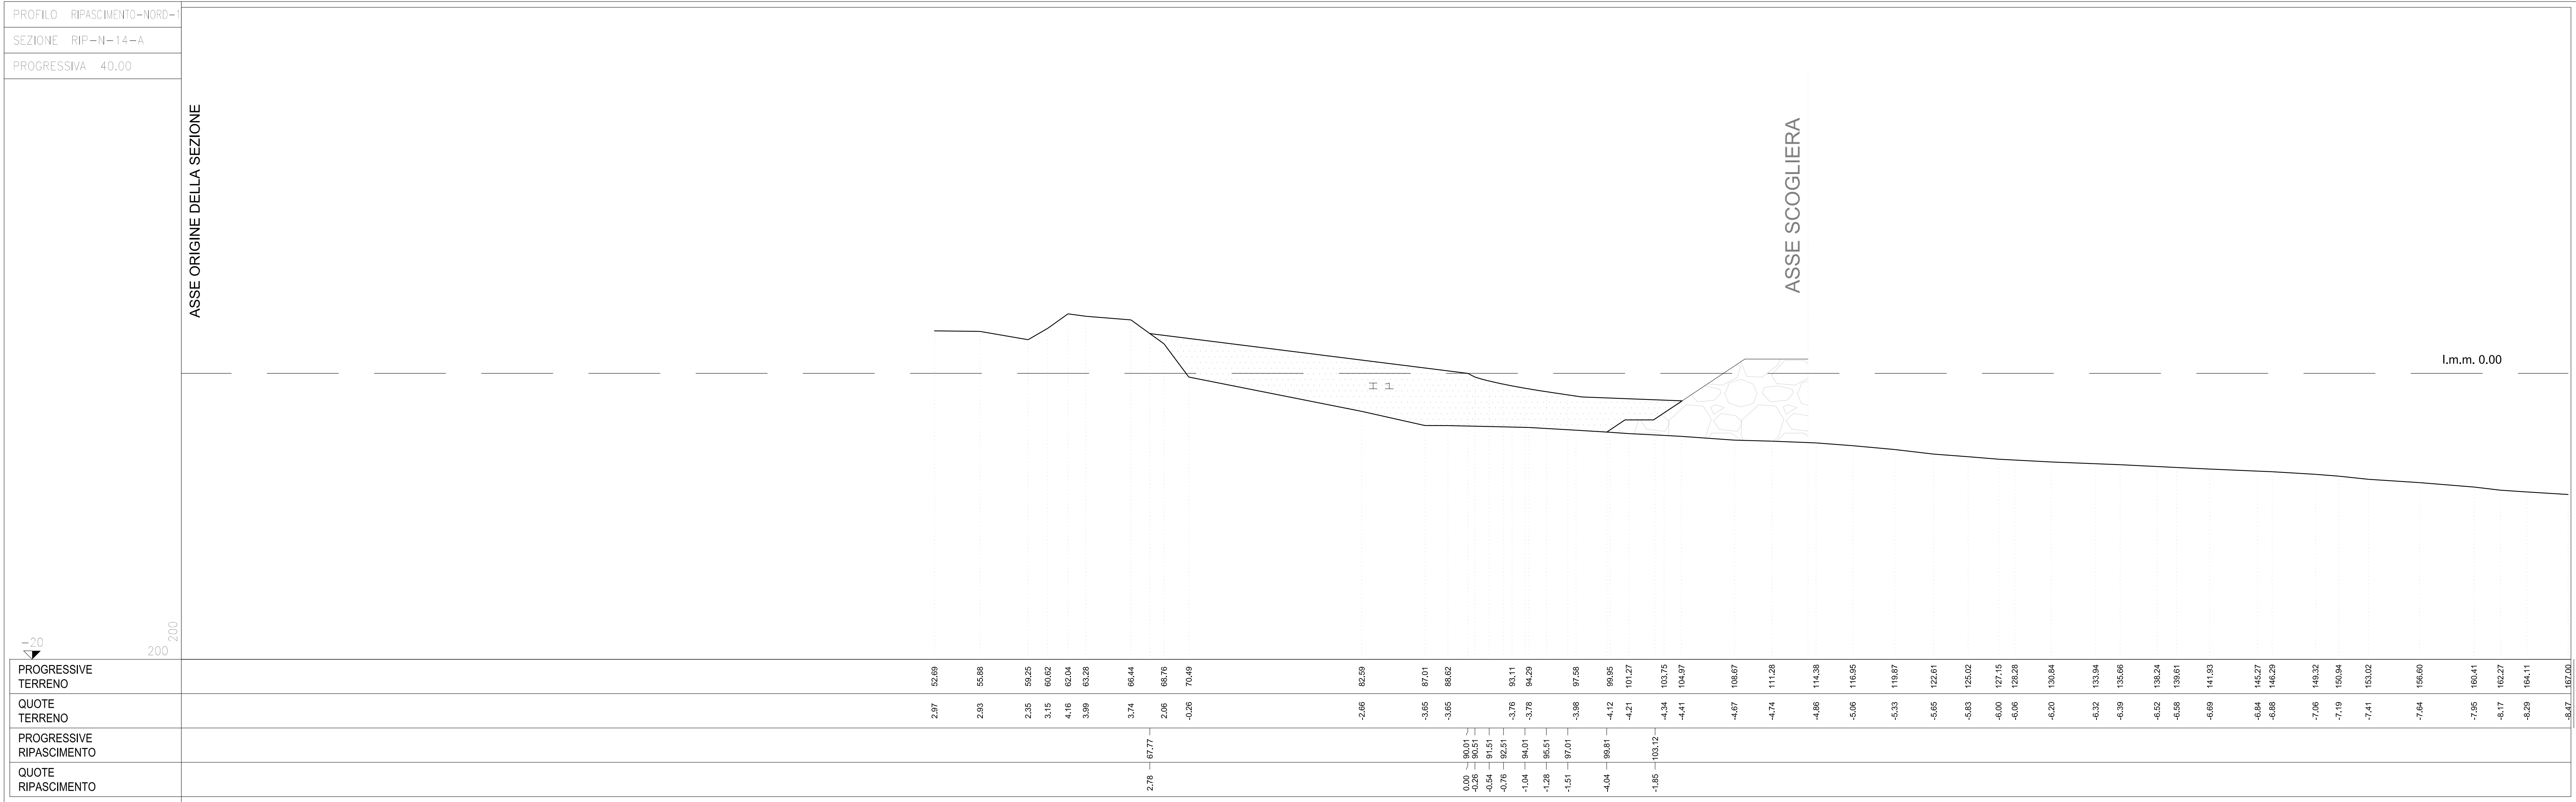

PIANTA CHIAVE
Scala 1:5.000

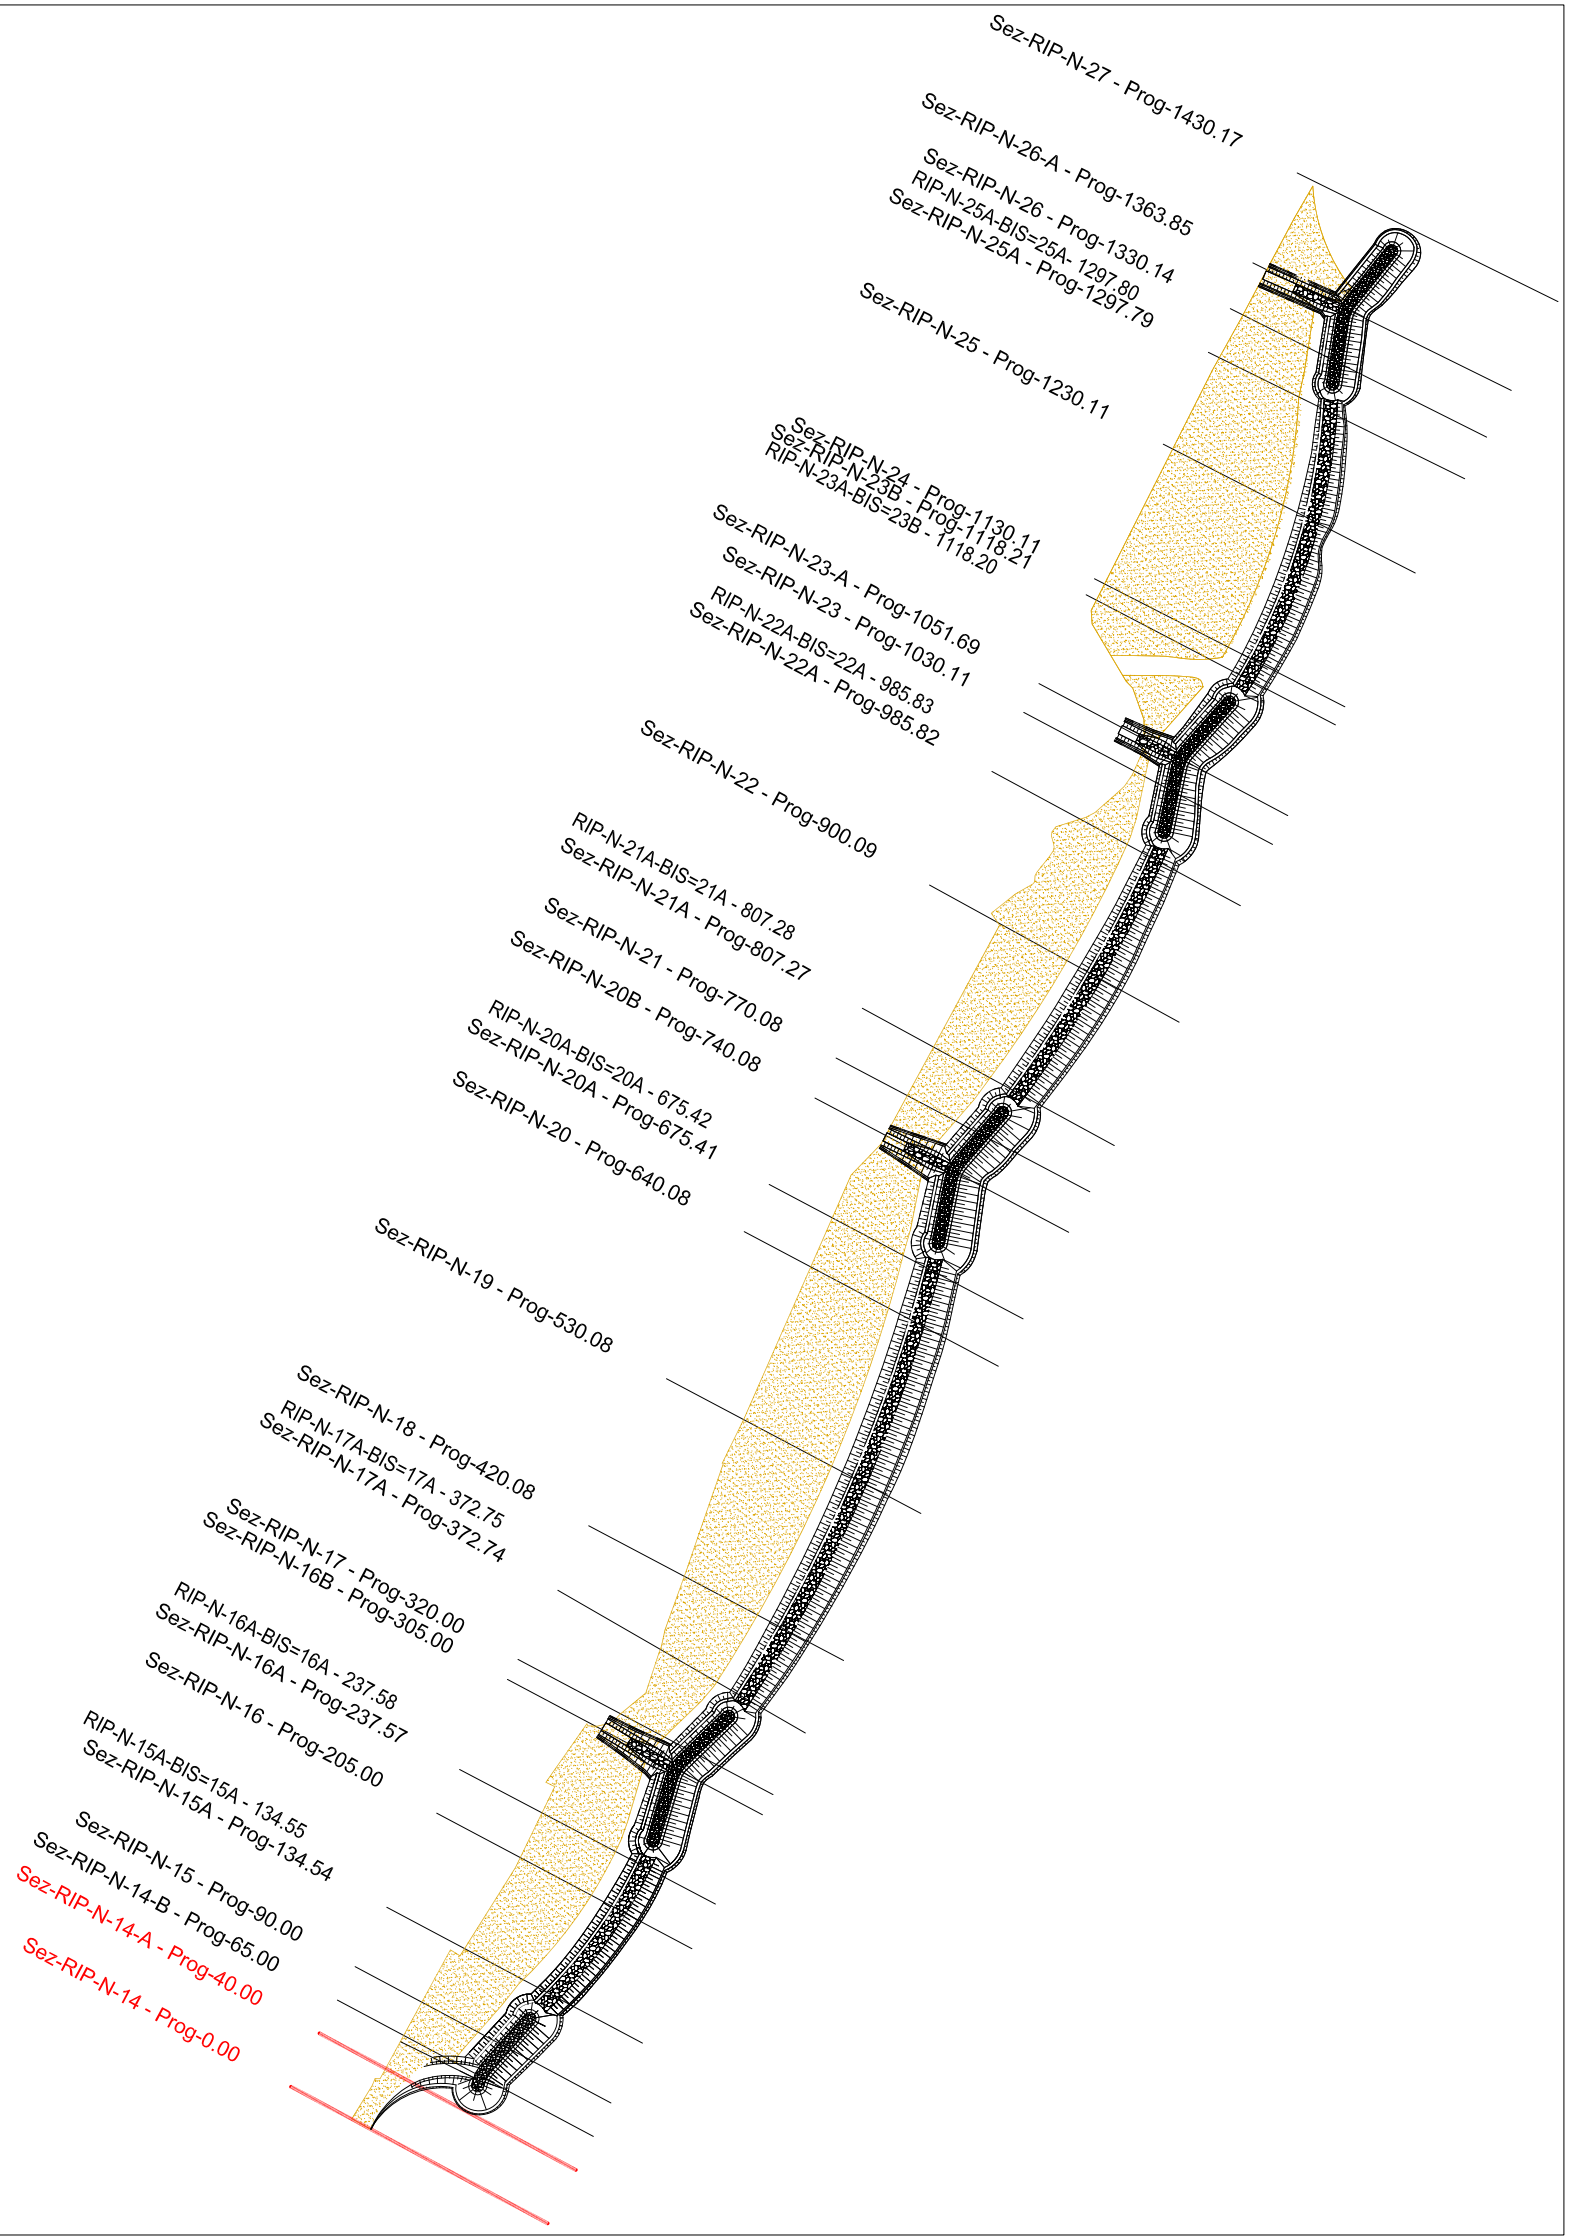

I1 - materiale da ripascimento ($D_{50} = 6.2 \text{ mm}$)

Comune di Messina

IMPRESA APPALTRICE:
COEDMAR
Via S. Agata, 16/22
0912 Messina (ME)
www.coedmar.it

COORDINATA:
INGEGNERIA
Via S. Agata, 16/22
0912 Messina (ME)
www.ingegneriam.com

PROGETTAZIONE:
F&M
ingegneria
Via S. Agata, 16/22
0912 Messina (ME)
www.f&m-ingenieri.com

DROTEC
Via S. Agata, 16/22
0912 Messina (ME)
www.drotec.it

ING. Vincenzo Scaparro
Studio Tecnico Fabris
Arch. Claudio Lucchesi
Ing. Mario Marino
Dott. Giord. Sergio Delfini

ING. Vincenzo Scaparro
Ing. Claudio Lucchesi
Ing. Mario Marino
Dott. Giord. Sergio Delfini

PROGETTO:
COMUNE DI MESSINA
LAVORI DI COSTRUZIONE DELLA PIATTAFORMA
LOGISTICA INTERMODALE TREMESTIERI CON ANNESSO
SCALO PORTUALE - PRIMO STRALCIO FUNZIONALE

EMISSIONE:
PROGETTO ESECUTIVO

TITOLO				
OPERE DI PROTEZIONE DEL LITORALE				
CON RIPASCIMENTO PROTETTO				
Sezioni di calcolo perimetrali (figlio 1 di 18)				
REV.	DATA	FILE	OGGETTO	DIS. APPR.
1				
2				
3				
4				
5				
ELABORATO N.				
B135				
DATA:	02/09/2017	SCALA:	1:5.000/1:200	FILE:
PROGETTO:	P. Agnelli	DISEGNO:	V. Fagnola	VERIFICA:
				APPROVAZIONE:
				T. Tassi