

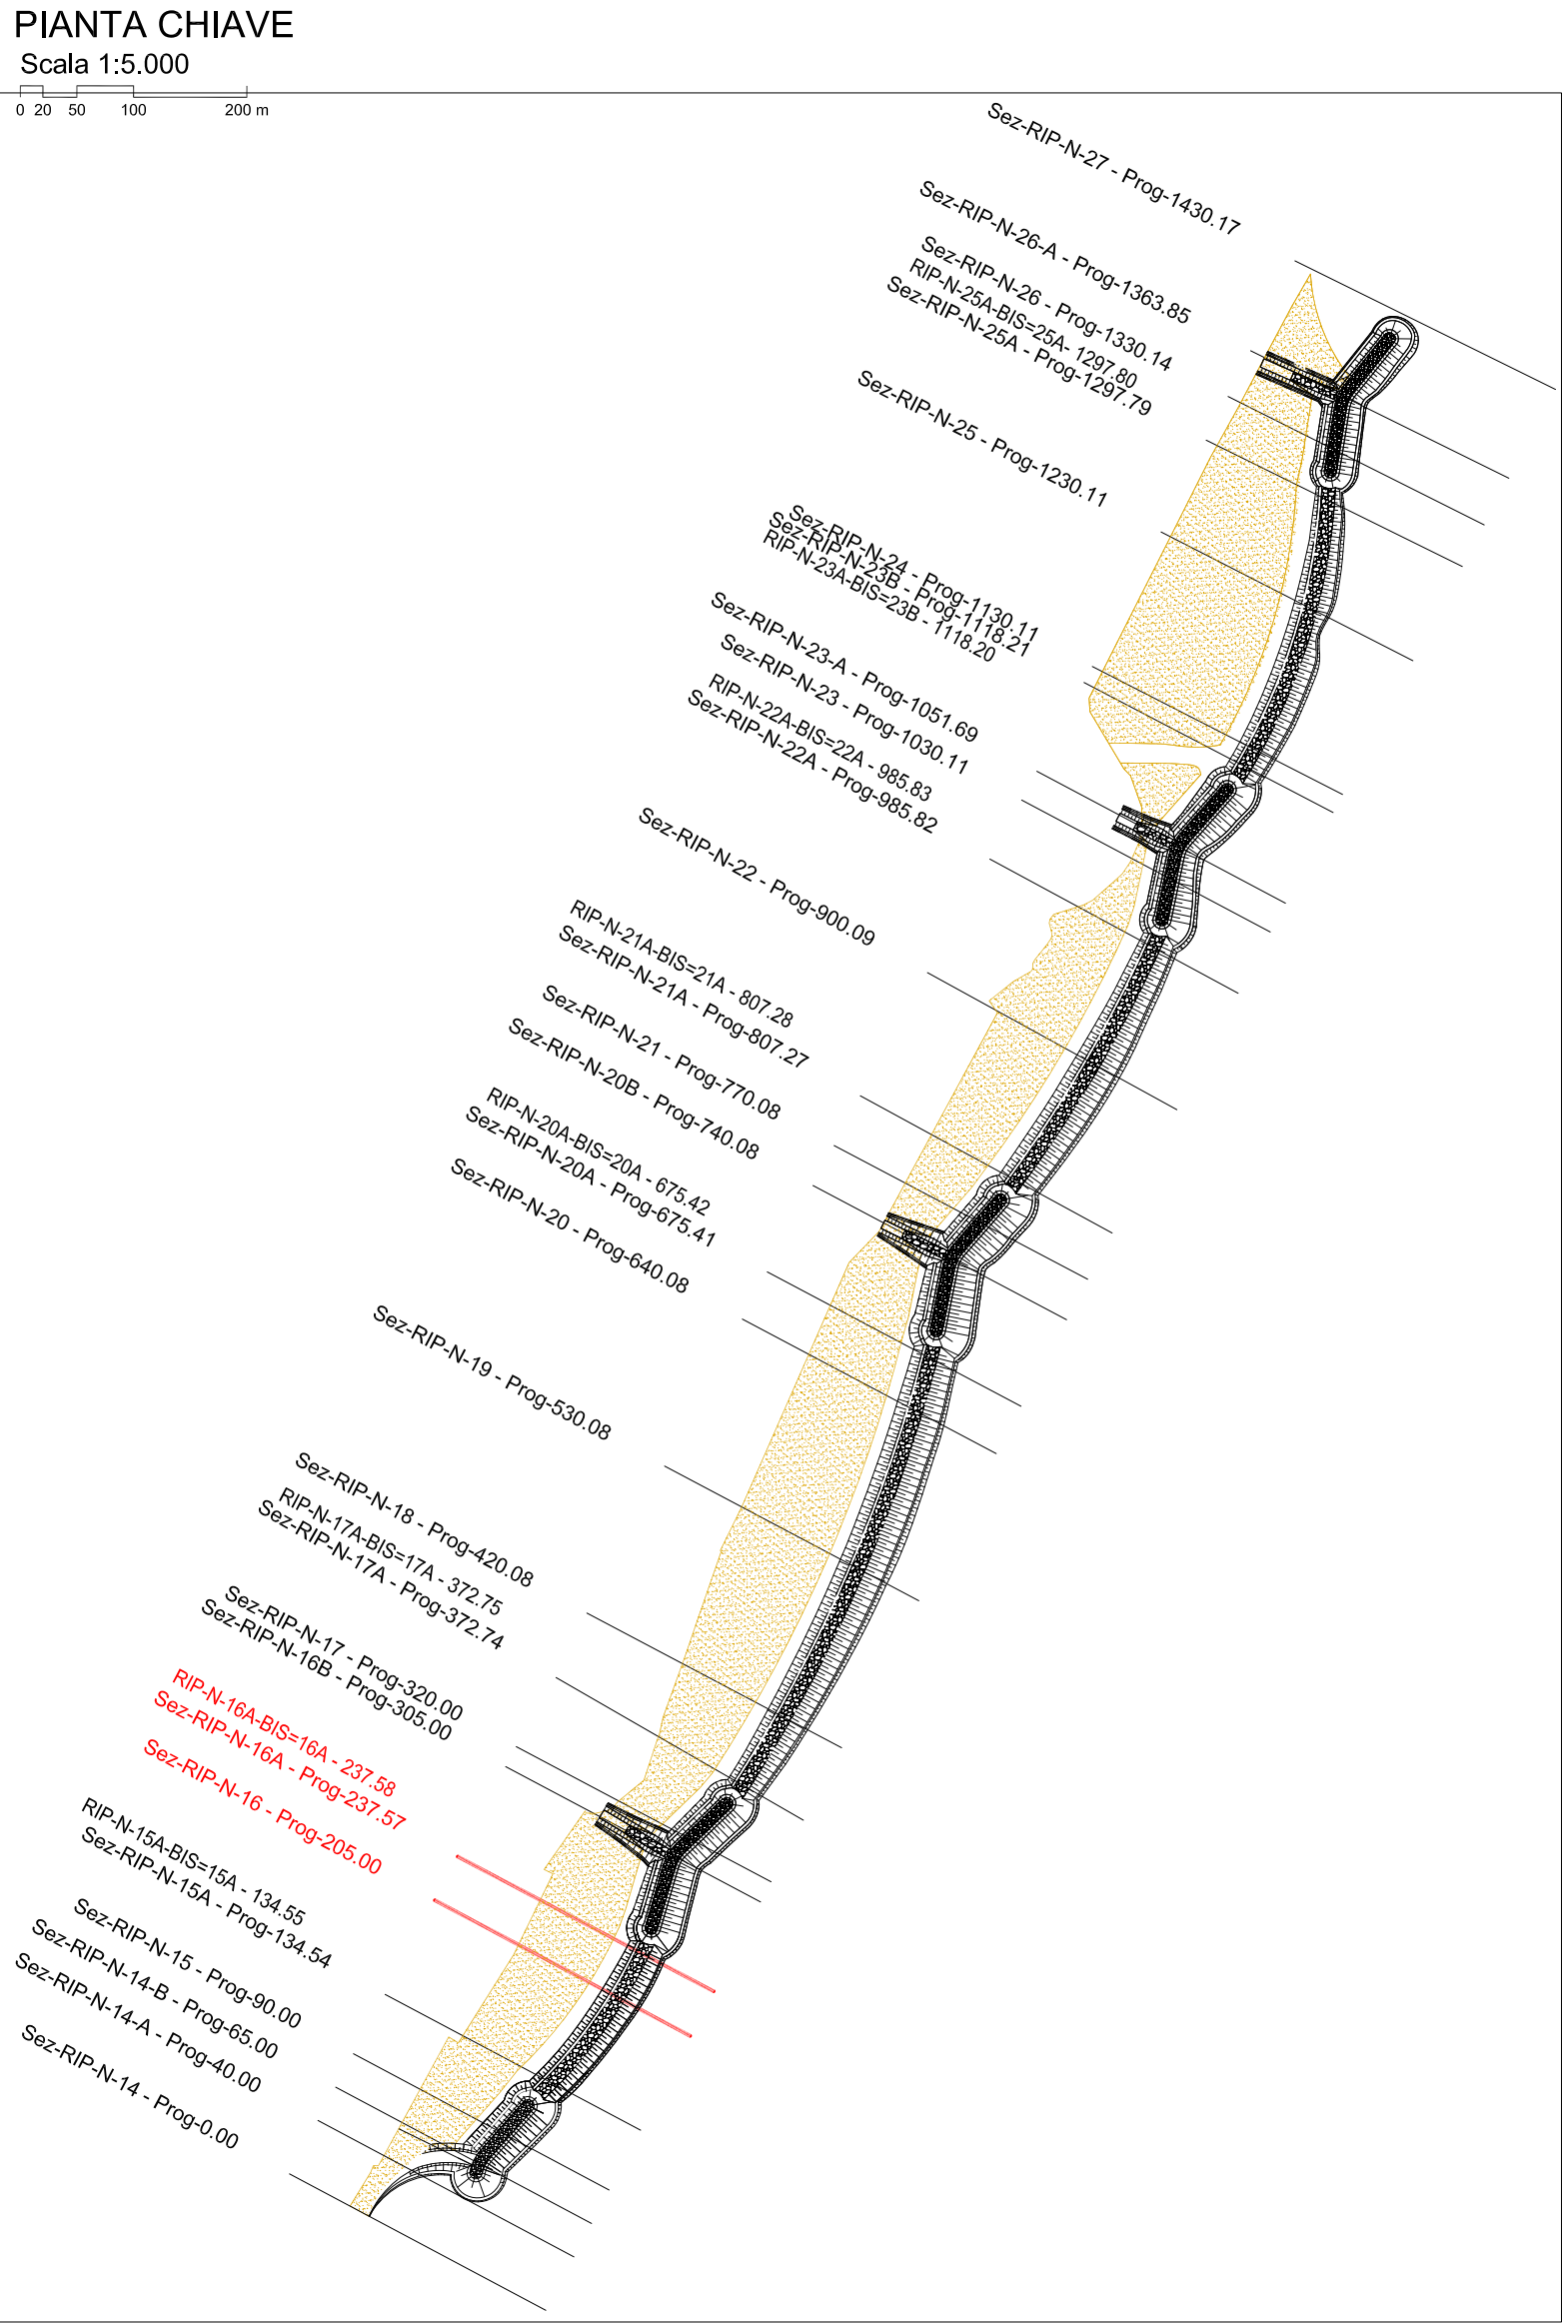


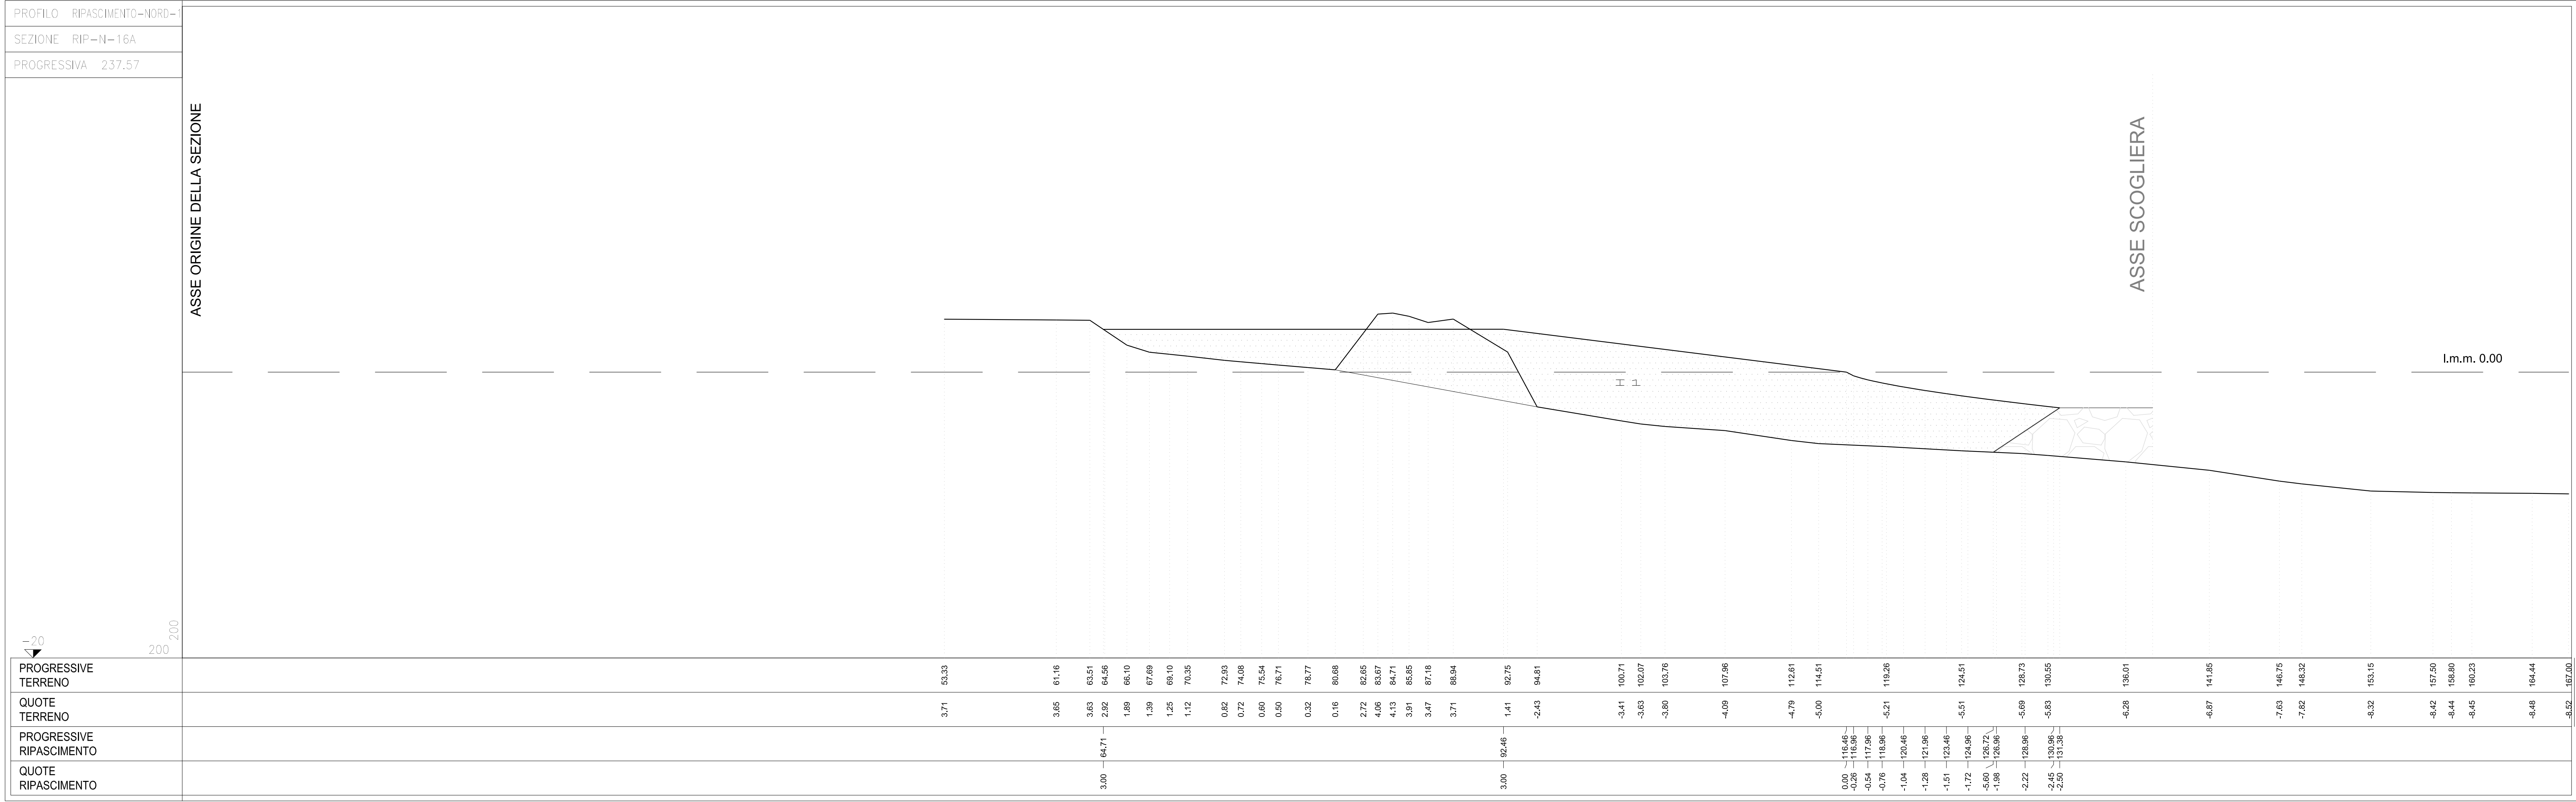

COORDINATE ORIGINE SEZIONE: Gauss Boaga - Fuso II - Roma1940		
Nome sezione	E	N
Sez-RIP-N-14	2565945.6894	4220821.3859
Sez-RIP-N-14-A	2565964.4940	4220856.6901
Sez-RIP-N-14-B	2565987.9998	4220900.8204
Sez-RIP-N-15	2565987.9998	4220900.8204
Sez-RIP-N-15A e 15A-BIS	2566008.9390	4220940.1314
Sez-RIP-N-16	2566004.1964	4221002.3554
Sez-RIP-N-16A e 16A-BIS	2566057.1481	4221031.1865
Sez-RIP-N-16B	2566088.7358	4221090.7602
Sez-RIP-N-17	2566095.7625	4221104.0125
Sez-RIP-N-17A e 17A-BIS	2566122.0982	4221149.7065
Sez-RIP-N-18	2566142.5051	4221192.4222
Sez-RIP-N-19	2565945.6894	4220821.3859
Sez-RIP-N-20	2566193.9192	4221289.6672
Sez-RIP-N-20A e 20A-BIS	2566261.9098	4221418.1121
Sez-RIP-N-20B	2566292.0386	4221475.3352
Sez-RIP-N-21	2566305.4616	4221502.1724
Sez-RIP-N-21A e 21A-BIS	2566323.5287	4221534.6890
Sez-RIP-N-22	2566367.9306	4221616.1999
Sez-RIP-N-22A e 22A-BIS	2566409.2076	4221691.3387
Sez-RIP-N-23	2566430.2561	4221730.3074
Sez-RIP-N-23A	2566440.3684	4221749.3715
Sez-RIP-N-23B e 23A-BIS	2566471.1172	4221808.3562
Sez-RIP-N-24	2566477.0402	4221818.6884
Sez-RIP-N-25	2566522.5438	4221907.7357
Sez-RIP-N-25A e 25A-BIS	2566552.4722	4221968.4388
Sez-RIP-N-26	2566566.9613	4221997.3627
Sez-RIP-N-26-A	2566581.8725	4222027.5954
Sez-RIP-N-27	2566611.2083	4222087.0744

I1 - materiale da ripascimento (D₅₀ = 6.2 mm)

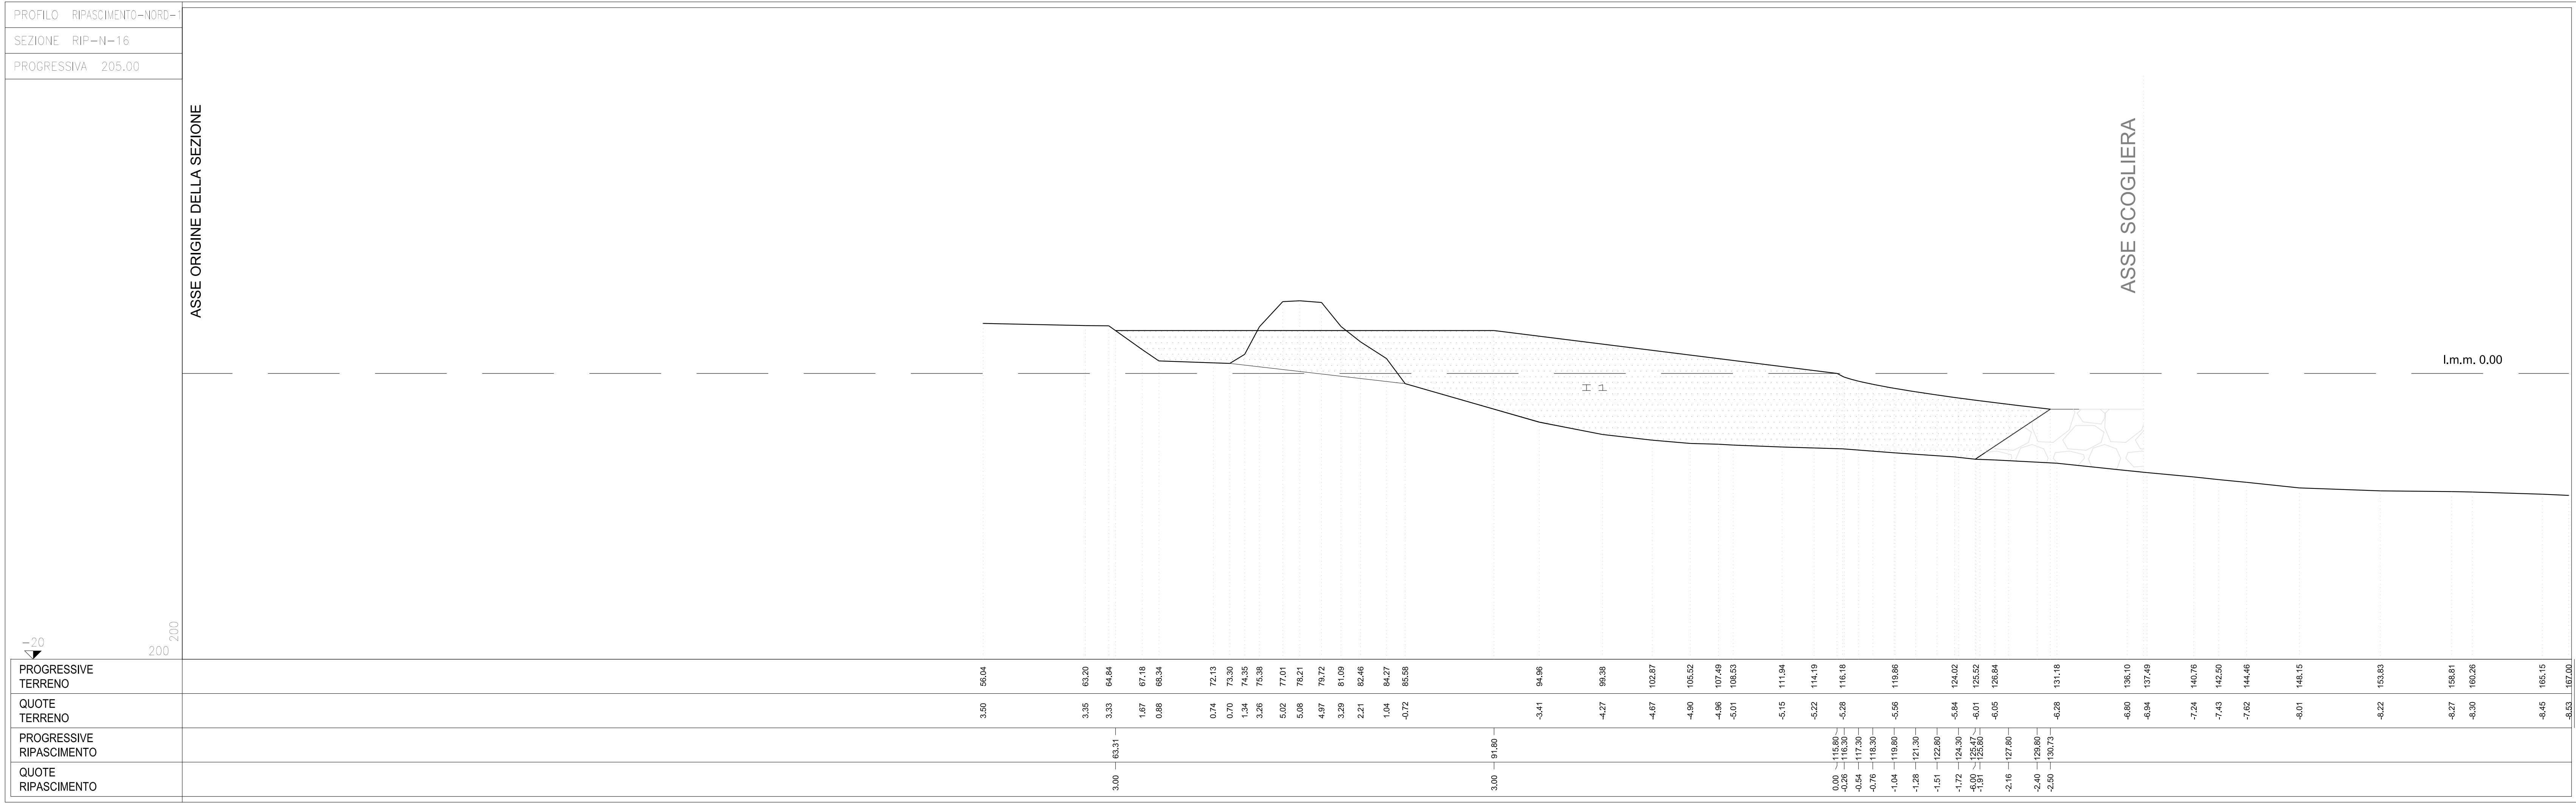

Comune di Messina

IMPRESA APPALTRICE

CO ED MAR

20012 Cologeri (ME)
Biancospina P.O. da Rip.
www.coedmar.it

Tel. +39 091 4951 002
Fax +39 091 4951 014
com@coedmar.it

COPIATA

41012 Edizione
14-10-2011 14:01:00
www.coedmar.it

PROGETTAZIONE

F&M
ingegneria

20012 Messina (ME)
Viale dell'Industria, 31/10
www.fmgm.it

Tel. +39 091 4352 111
Fax +39 091 4352 033
com@fmgm.it

IDROTEC

20143 Milano
Via Cassanese, 27

Tel. +39 02 8842 2885
Fax +39 02 8842 1533
m@idrotec.it

Ing. Vincenzo Iacopino
Studio Tecnico Fabiani
Arch. Claudio Lucchini
Ing. Mario Marino
Dott. Geol. Sergio Dall'An

Idro. Ing. Roberto C. Iacopino
Viale dell'Industria, 31/10
Viale dell'Industria, 31/10
Viale dell'Industria, 31/10
Viale dell'Industria, 31/10

PROGETTO

COMUNE DI MESSINA
LAVORI DI COSTRUZIONE DELLA PIATTAFORMA
LOGISTICA INTERMODALE TREMESTIERI CON ANNESSO
SCALO PORTUALE - PRIMO STRALCIO FUNZIONALE

ESSECUZIONE

PROGETTO ESECUTIVO

TITOLO

**OPERE DI PROTEZIONE DEL LITORALE
CON RIPASCIMENTO PROTETTO**
Sezioni di computo perimetrali (Foglio 4 di 18)

REV.	DATA	FILE	OGGETTO	DIS.	APPR.
1					
2					
3					
4					
5					

ELABORATO IN

B138

DATA:	Ordine 2017	SCALA:	1:5.000/1:200	FILE:	ITAL_B138_01.dwg	J.M.	1044
PROGETTO:	P. Azzi	DISEGNO:	V. Ferra	VERIFICA:	P. Azzi	APPROVAZIONE:	T. Tassi