

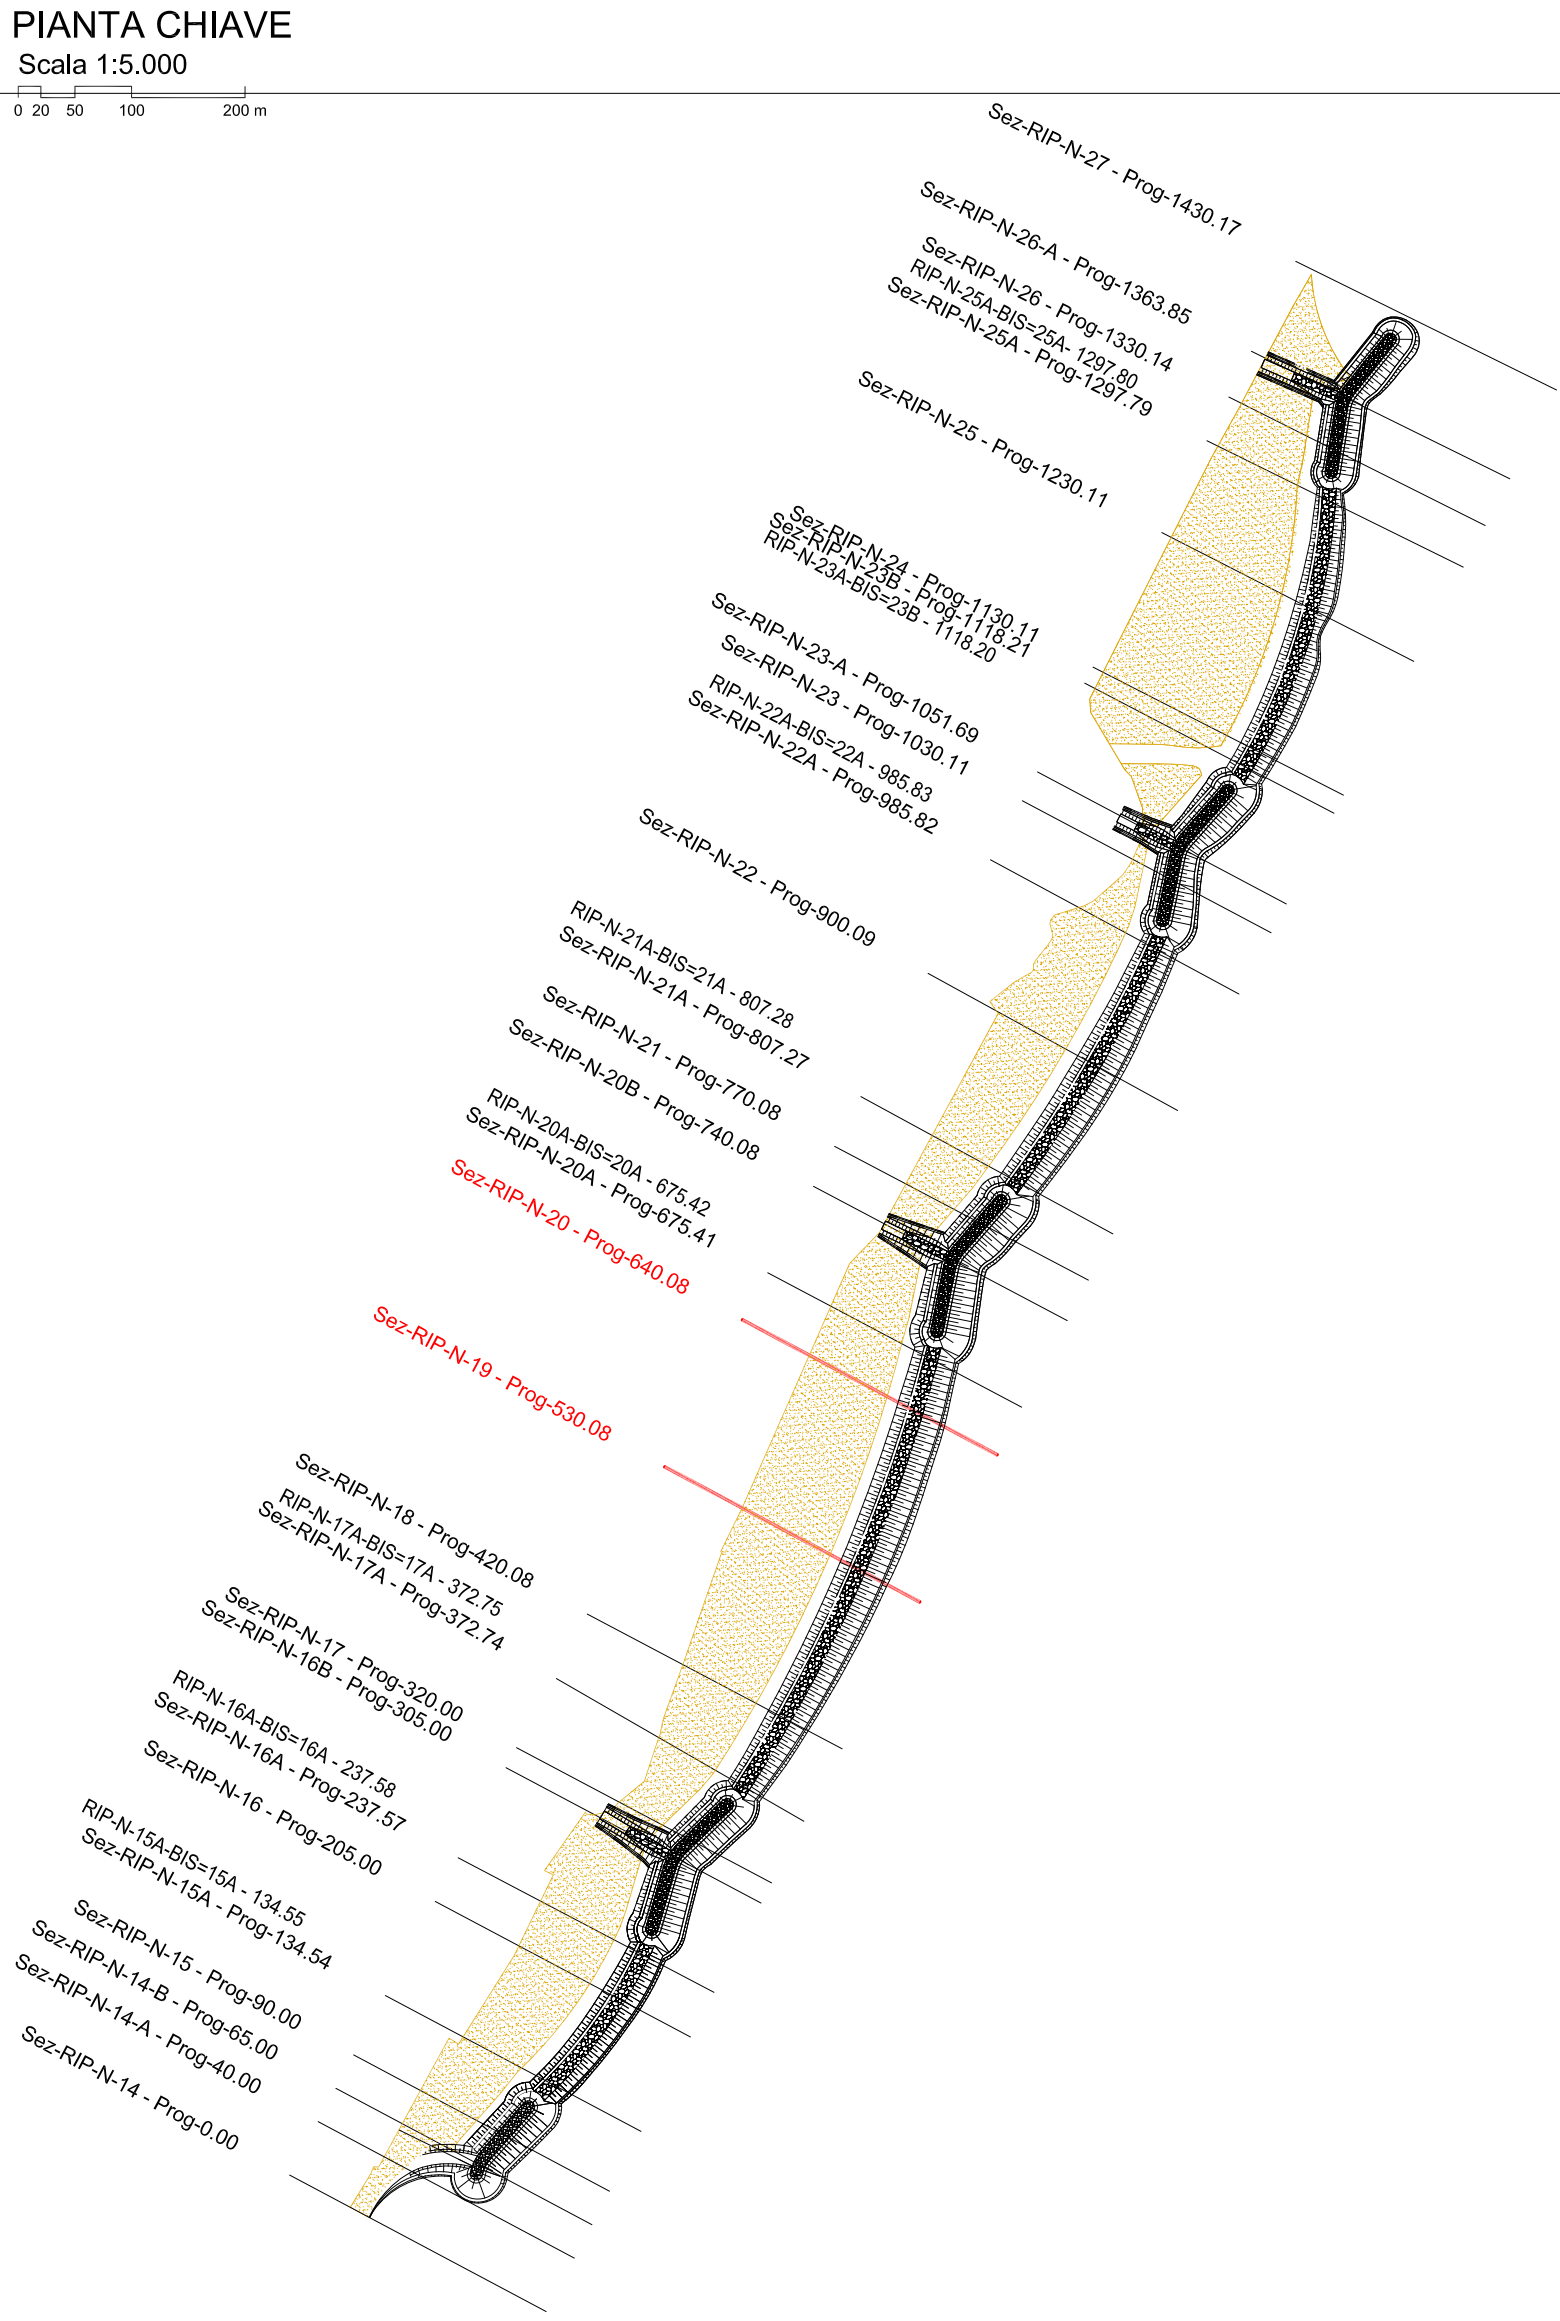


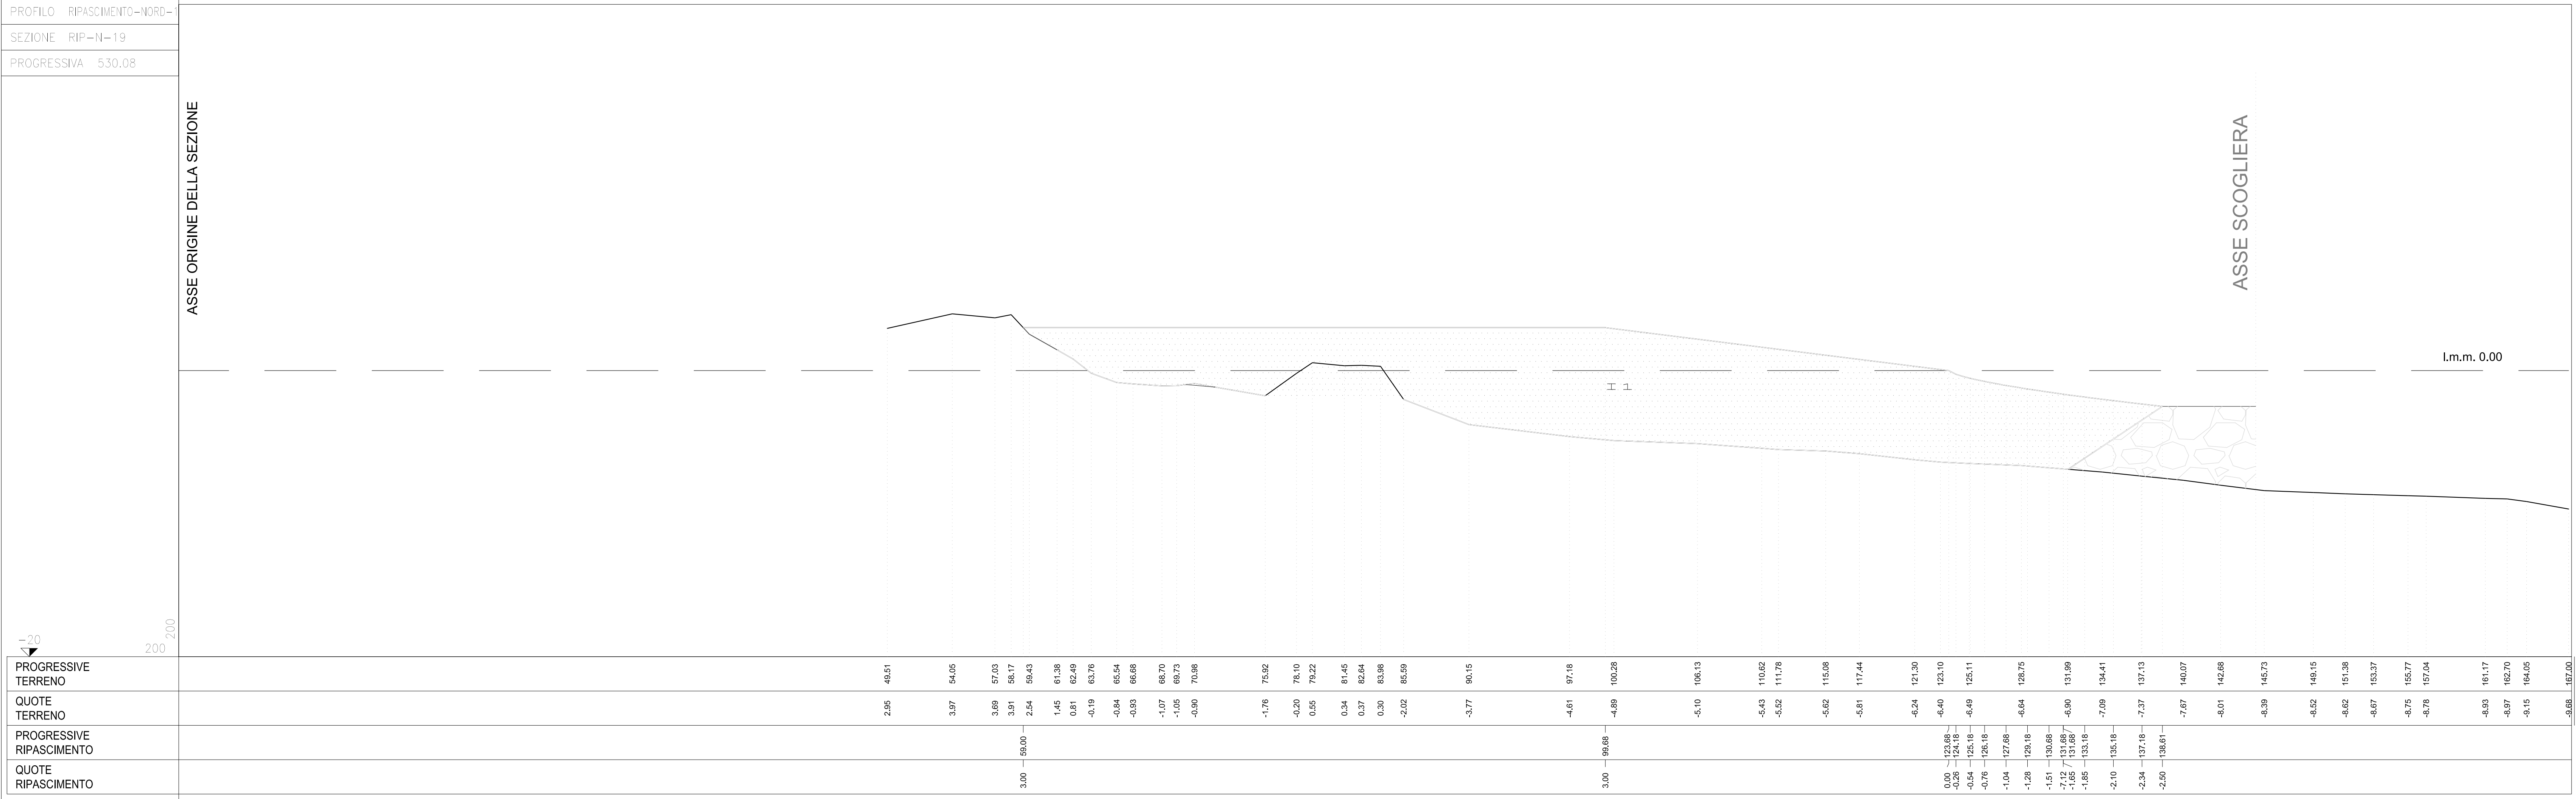

COORDINATE ORIGINE SEZIONE: Gauss Boaga - Fuso II - Roma1940		
Nome sezione	E	N
Sez-RIP-N-14	2565945.6894	4220821.3859
Sez-RIP-N-14-A	2565964.4940	4220856.6901
Sez-RIP-N-14-B	2565987.9998	4220900.8204
Sez-RIP-N-15	2565987.9998	4220900.8204
Sez-RIP-N-15A e 15A-BIS	2566008.9390	4220940.1314
Sez-RIP-N-16	2566041.9964	4221002.3554
Sez-RIP-N-16A e 16A-BIS	2566057.1481	4221031.1865
Sez-RIP-N-16B	2566088.7358	4221090.7602
Sez-RIP-N-17	2566095.7625	4221104.0125
Sez-RIP-N-17A e 17A-BIS	2566122.0982	4221149.7065
Sez-RIP-N-18	2566142.5051	4221192.4222
Sez-RIP-N-19	2565945.6894	4220821.3859
Sez-RIP-N-20	2566193.9192	4221289.6672
Sez-RIP-N-20A e 20A-BIS	2566261.9098	4221418.1121
Sez-RIP-N-20B	2566292.0386	4221475.3352
Sez-RIP-N-21	2566305.4616	4221502.1724
Sez-RIP-N-21A e 21A-BIS	2566323.5287	4221534.6890
Sez-RIP-N-22	2566367.9306	4221616.1999
Sez-RIP-N-22A e 22A-BIS	2566409.2076	4221691.3387
Sez-RIP-N-23	2566430.2561	4221730.3074
Sez-RIP-N-23A	2566440.3684	4221749.3715
Sez-RIP-N-23B e 23A-BIS	2566471.1172	4221808.3562
Sez-RIP-N-24	2566477.0402	4221818.6884
Sez-RIP-N-25	2566522.5438	4221907.7357
Sez-RIP-N-25A e 25A-BIS	2566552.7722	4221968.4388
Sez-RIP-N-26	2566566.9613	4221997.3627
Sez-RIP-N-26-A	2566581.8725	4222027.5954
Sez-RIP-N-27	2566611.2083	4222087.0744

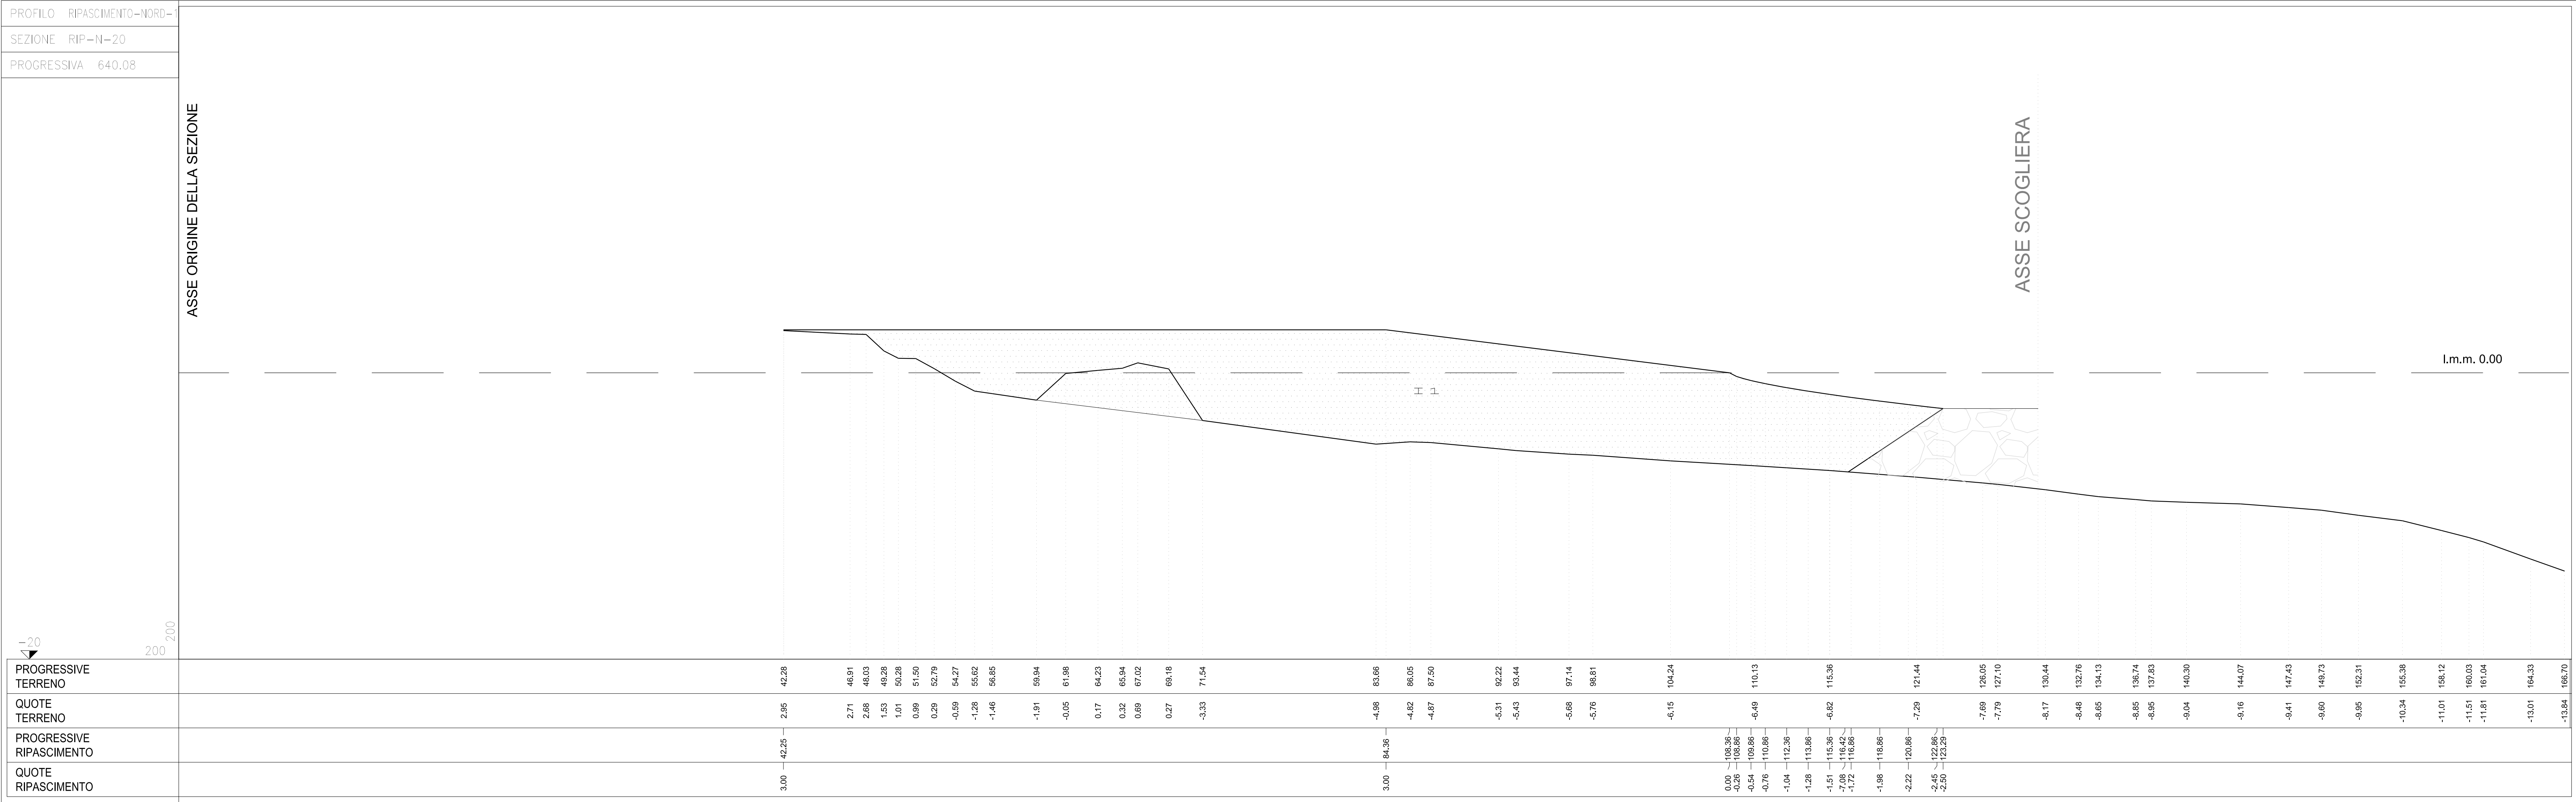

I1 - materiale da ripascimento (D₅₀ = 6,2 mm)

IMPRESA APPALTATRICE
CO.ED.MAR
Società a partecipazione paritetica
www.coedmar.it

COOPATA
Via C. Colombo, 1002
www.coopata.it

PROGETTAZIONE
F&M
ingegneria
Via Cassanese, 17
20148 Milano
Tel. +39 02 4842 6885
Fax +39 02 4842 6153
mfa@fismec.it

Ing. Vincenzo Iacopino
Studio Tecnico Palazzi
Arch. Claudio Lucarelli
Ing. Mario Marino
Dott. Geol. Sergio Dotoli

Ing. Roberto Elmi
Ing. T. Antonio
Arch. Claudio Lucarelli
Ing. Mario Marino
Dott. Geol. Sergio Dotoli

PROGETTO
COMUNE DI MESSINA
LAVORI DI COSTRUZIONE DELLA PIATTAFORMA LOGISTICA INTERMODALE TREMESTIERI CON ANNESSO SCALO PORTUALE - PRIMO STRALCIO FUNZIONALE

EMMISSIONE
PROGETTO ESECUTIVO

TITOLO
OPERE DI PROTEZIONE DEL LITORALE CON RIPASCIMENTO PROTETTO
Sezioni di calcolo pennelli (Foglio 8 di 18)

REV.	DATA	FILE	OGGETTO	DIS.	APPR.
1					
2					
3					
4					
5					

ELABORATO IN

B142

DATA:	Ordine 2017	SCALA:	1:5.000/1:200	FILE:	144A_B142_0.dwg	J.N.	1044
PROGETTO:	P. Azzi	DISEGNO:	V. Fiora	VERIFICA:	P. Azzi	APPROVAZIONE:	T. Tassi