

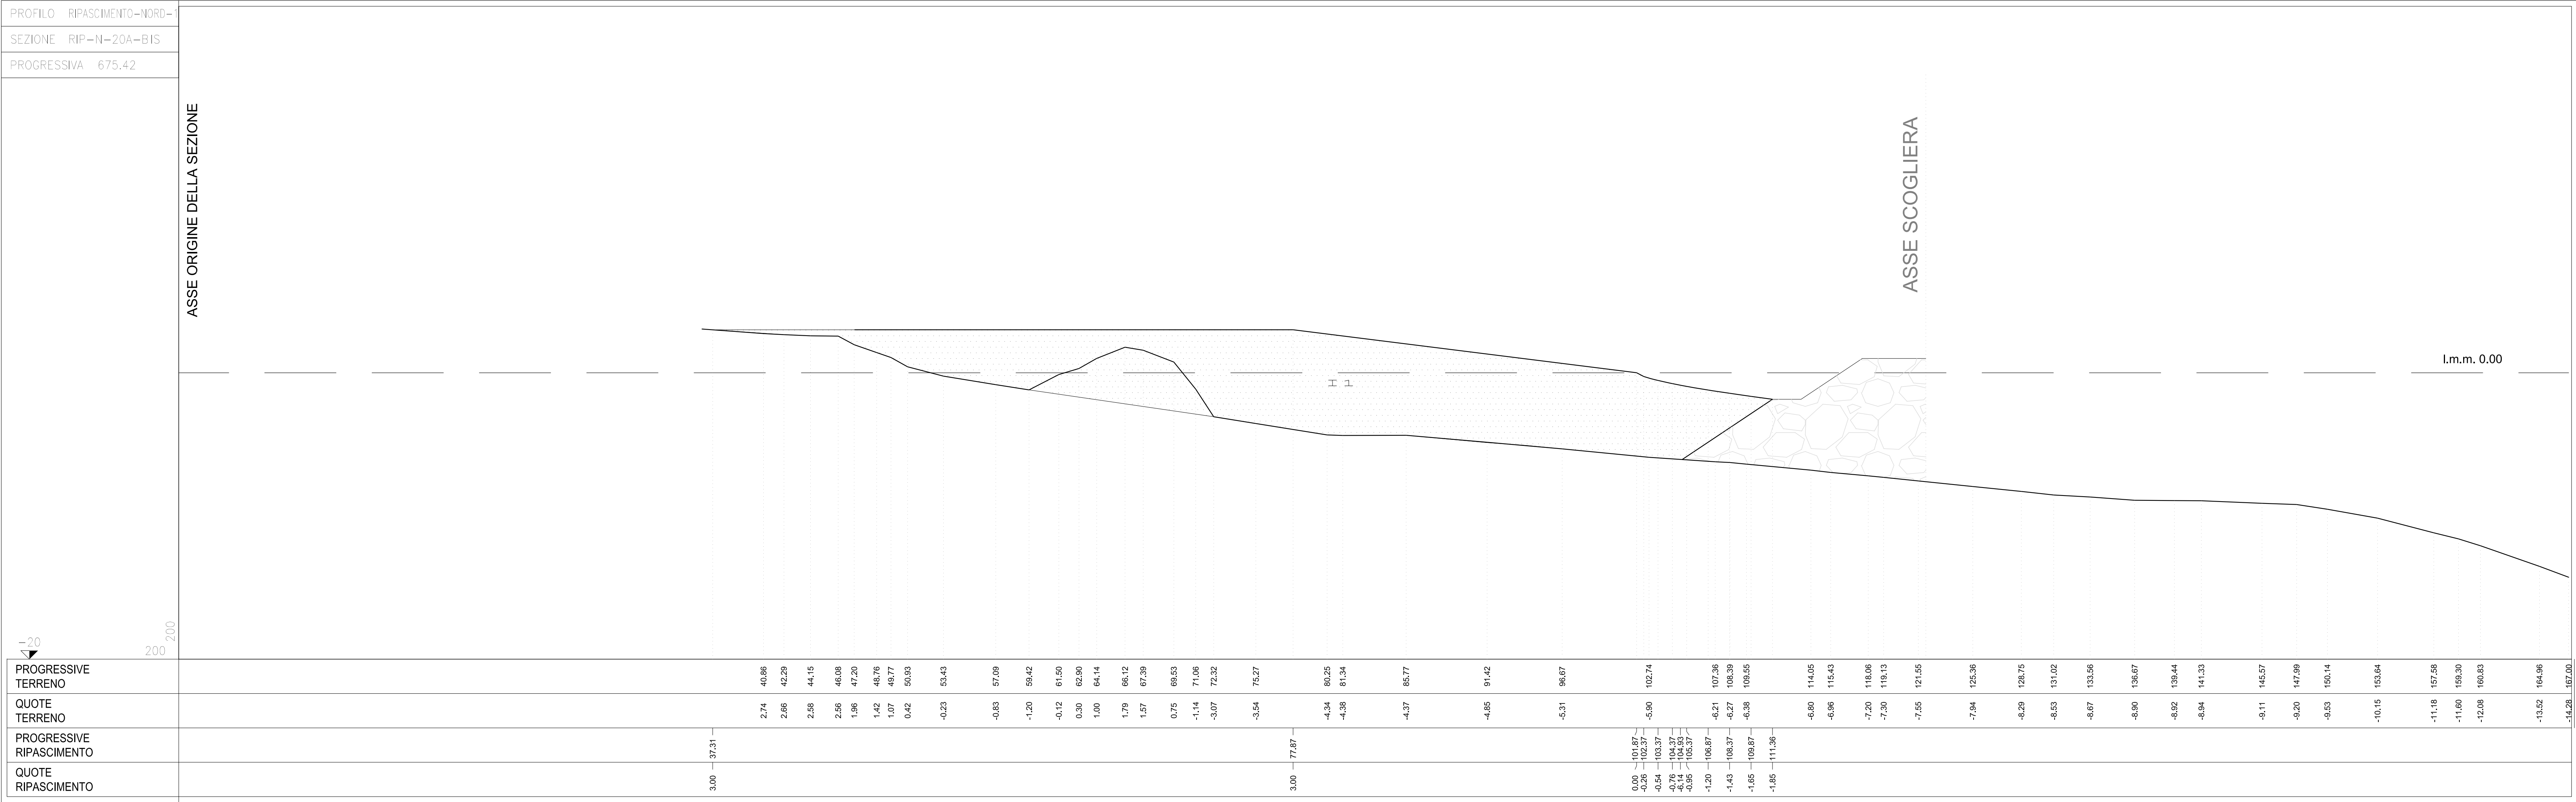


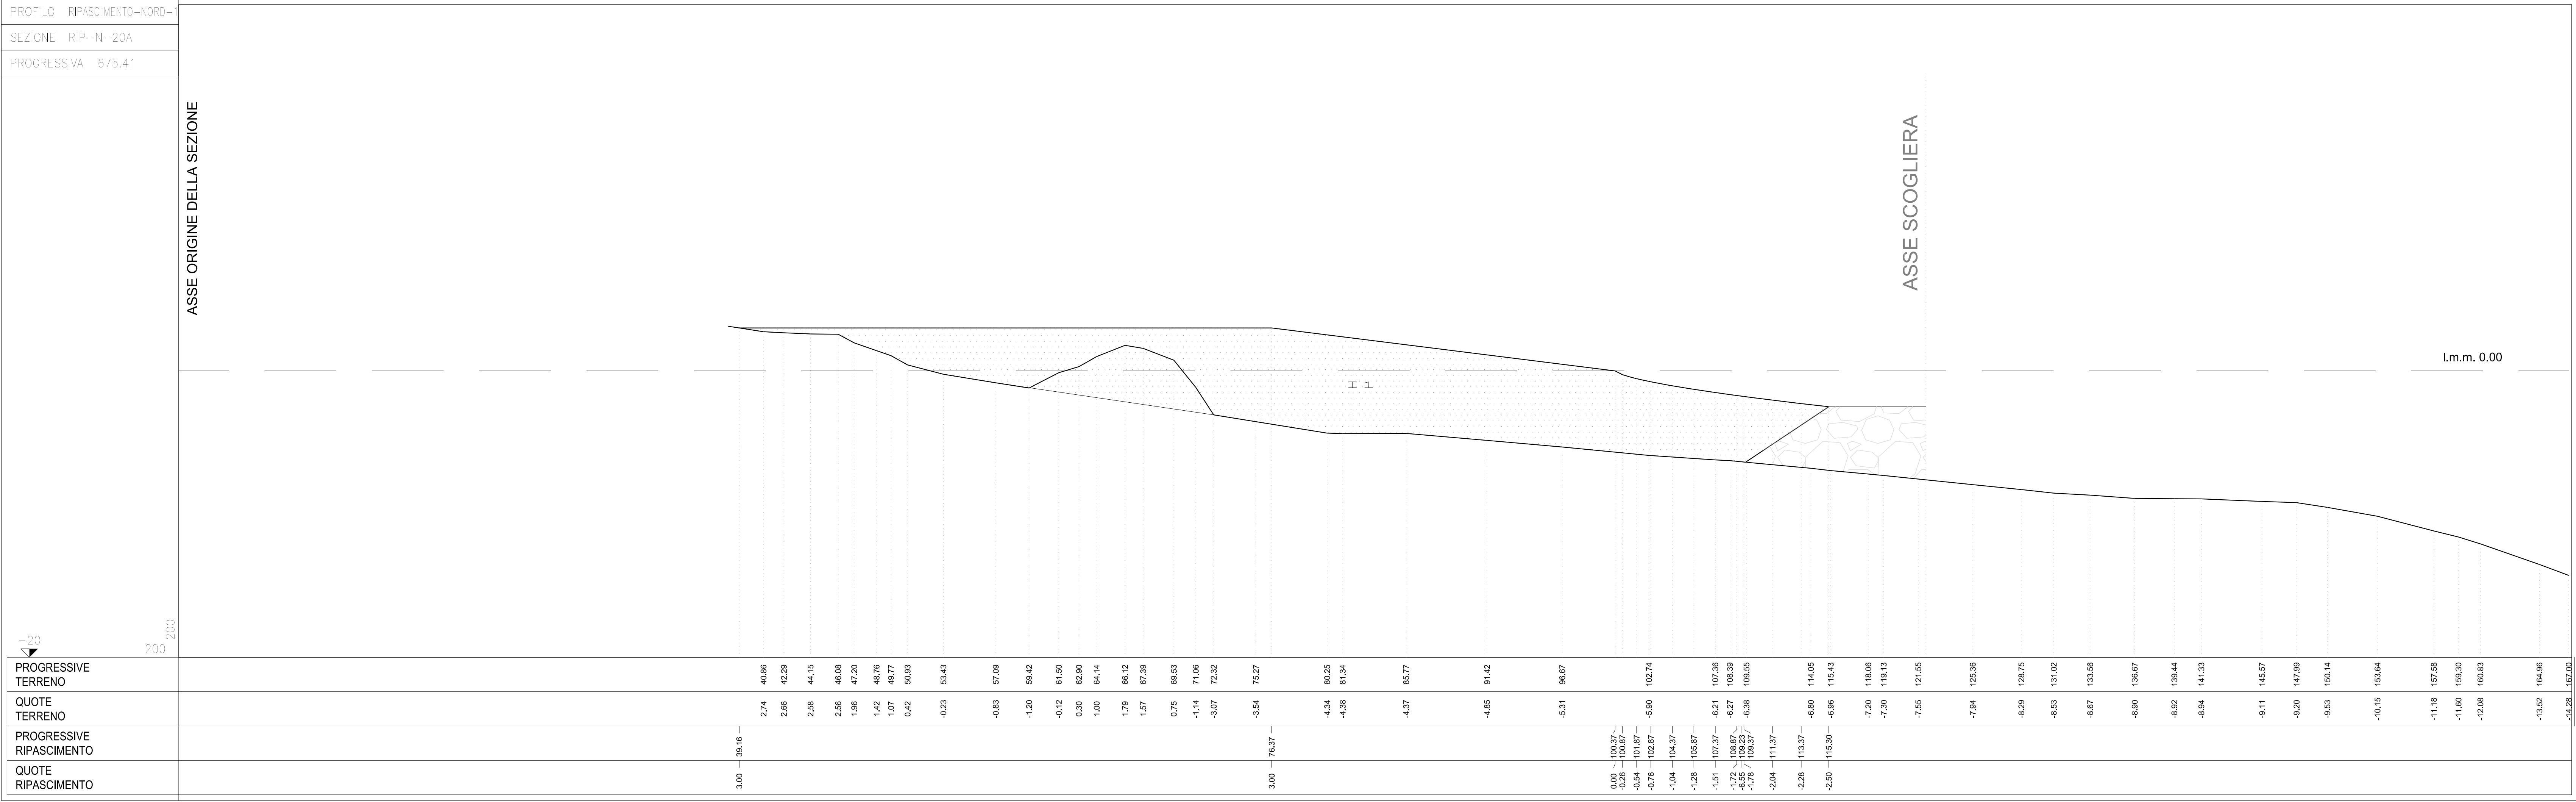

I1 - materiale da ripascimento (D₅₀ = 6,2 mm)

PIANTA CHIAVE
Scala 1:5.000

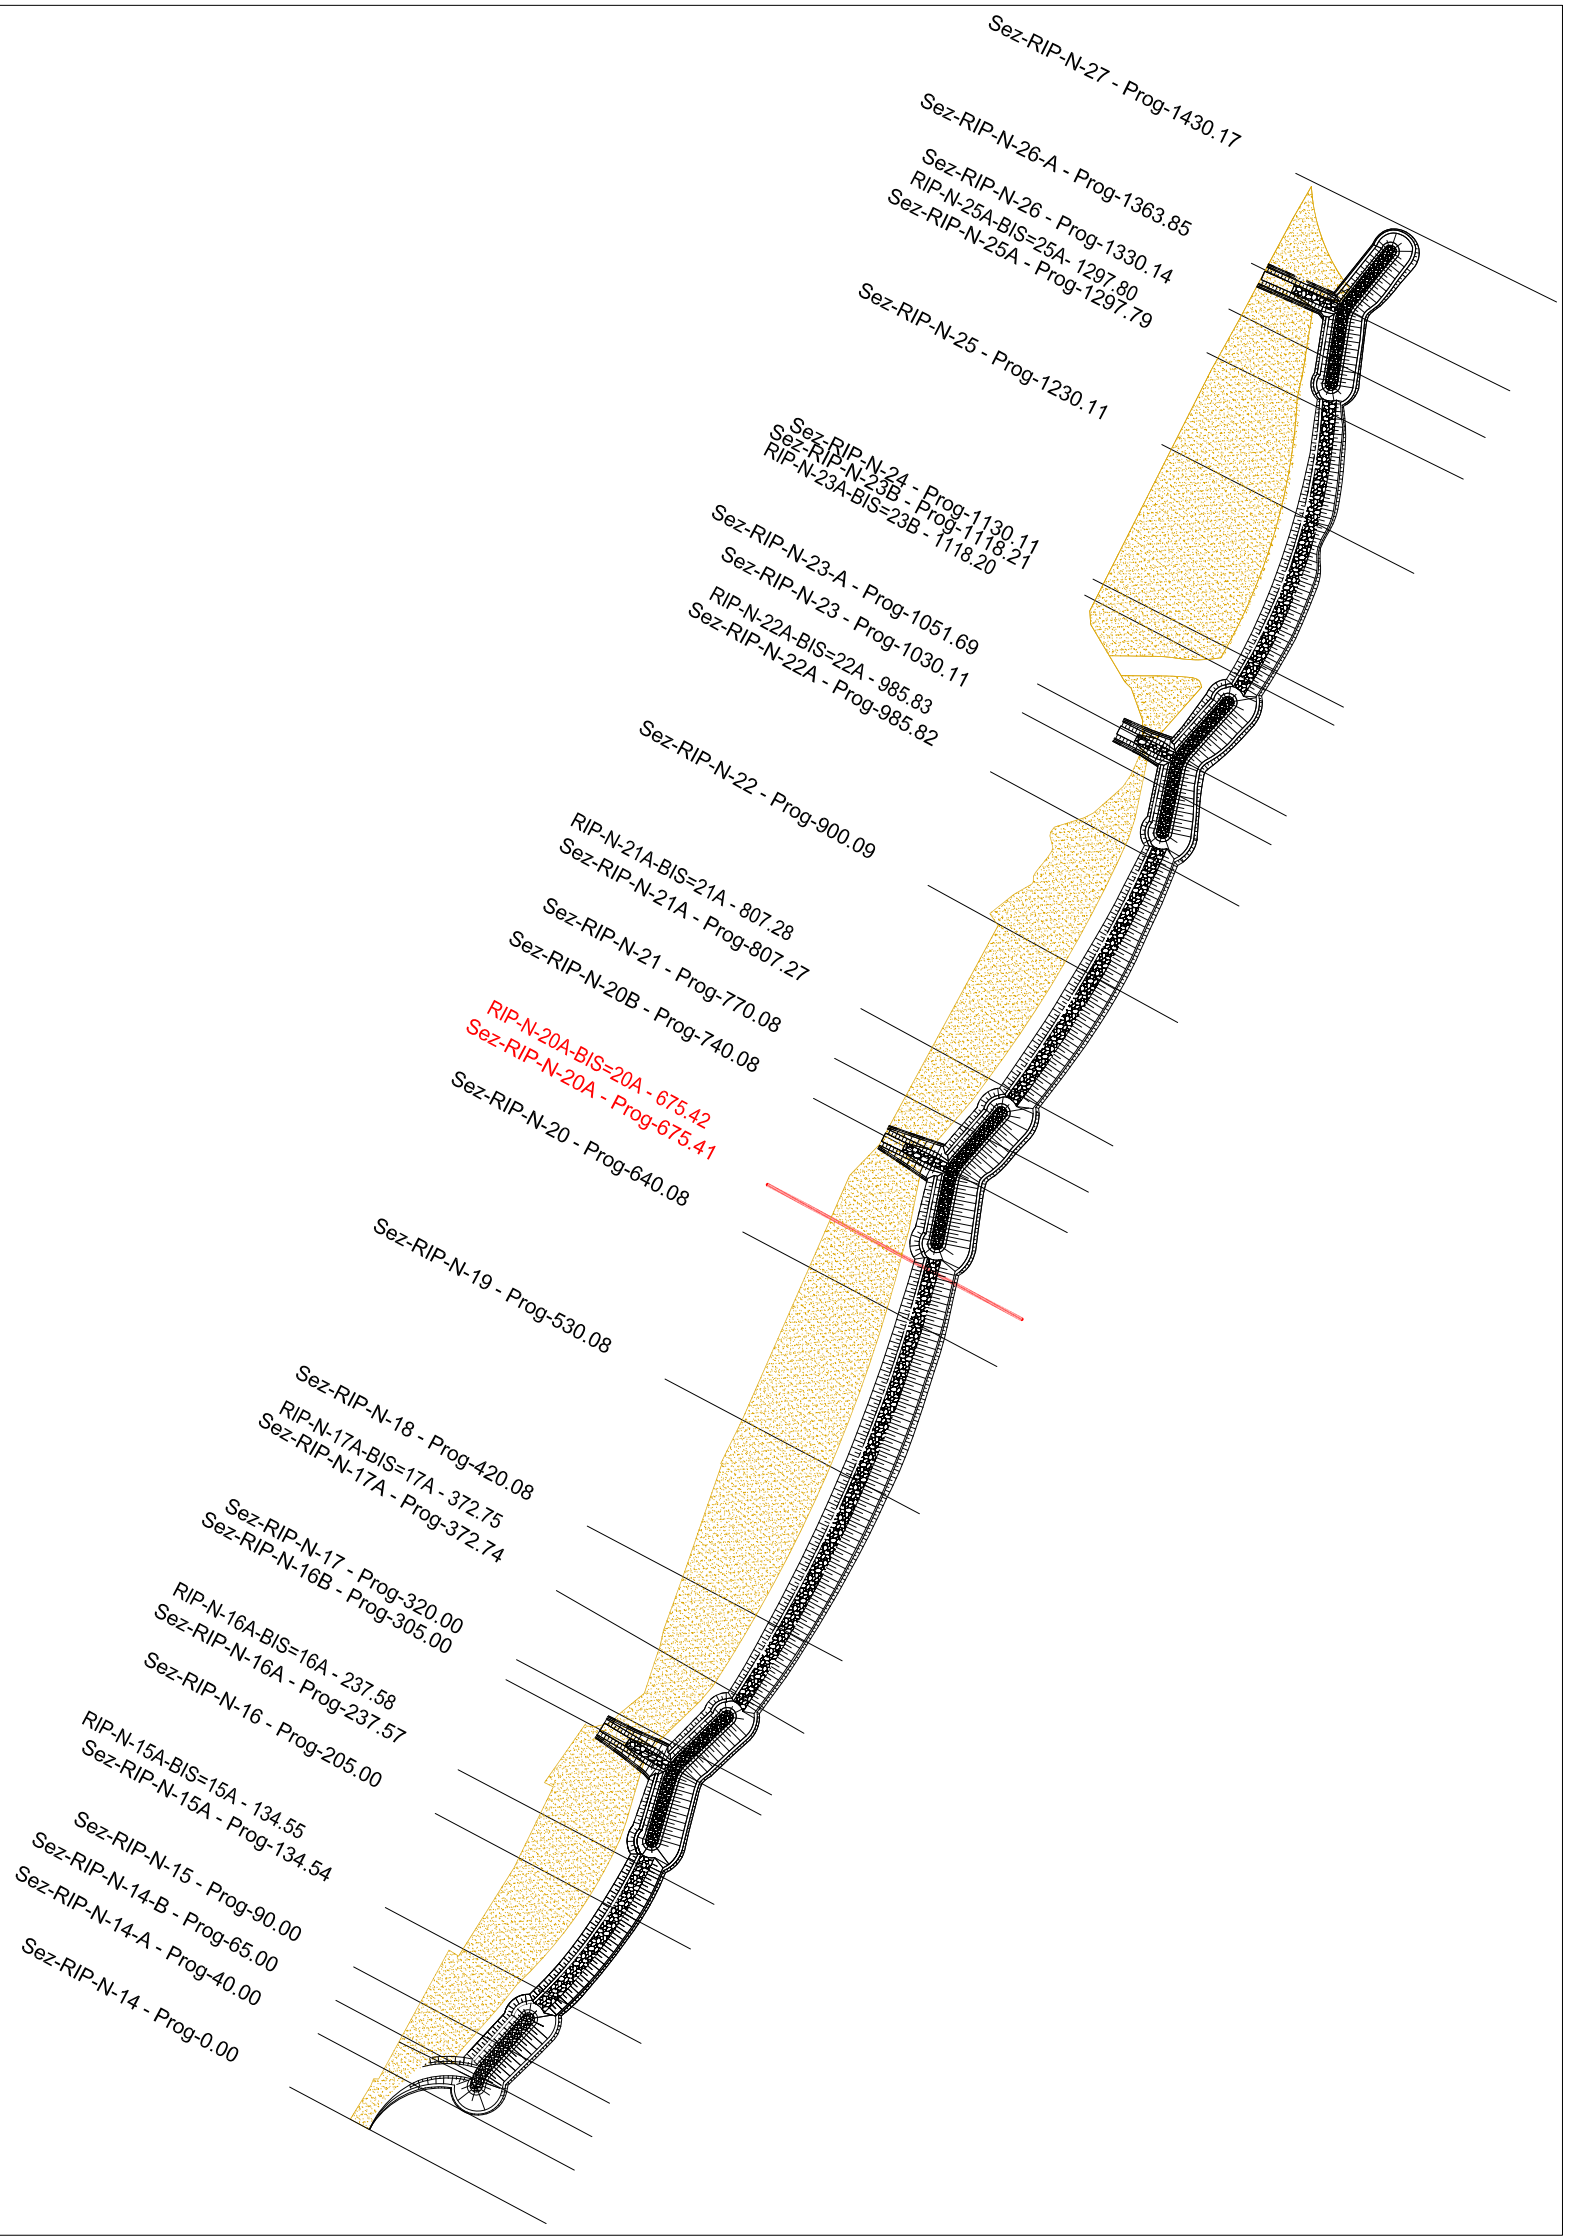

COORDINATE ORIGINE SEZIONE:
Gauss Boaga - Fuso II - Roma1940

Nome sezione	E	N
Sez-RIP-N-14	2565945.6894	4220821.3859
Sez-RIP-N-14-A	2565964.4940	4220856.6901
Sez-RIP-N-14-B	2565987.9998	4220900.8204
Sez-RIP-N-15	2565987.9998	4220900.8204
Sez-RIP-N-15A e 15A-BIS	2566008.5390	4220940.1314
Sez-RIP-N-16	2566041.9964	4221002.3554
Sez-RIP-N-16A e 16A-BIS	2566057.1481	4221031.1865
Sez-RIP-N-16B	2566088.7358	4221090.7602
Sez-RIP-N-17	2566095.7625	4221104.0125
Sez-RIP-N-17A e 17A-BIS	2566122.0982	4221149.7065
Sez-RIP-N-18	2566142.5051	4221192.4222
Sez-RIP-N-19	2565945.6894	4220821.3859
Sez-RIP-N-20	2566193.9192	4221289.6672
Sez-RIP-N-20A e 20A-BIS	2566261.9098	4221418.1121
Sez-RIP-N-20B	2566292.0386	4221475.3352
Sez-RIP-N-21	2566305.4616	4221502.1724
Sez-RIP-N-21A e 21A-BIS	2566323.5287	4221534.6890
Sez-RIP-N-22	2566367.9306	4221616.1999
Sez-RIP-N-22A e 22A-BIS	2566409.2076	4221691.3387
Sez-RIP-N-23	2566430.2561	4221730.3074
Sez-RIP-N-23A	2566440.3684	4221749.3715
Sez-RIP-N-23B e 23A-BIS	2566471.1172	4221808.3562
Sez-RIP-N-24	2566477.0402	4221818.6884
Sez-RIP-N-25	2566522.5438	4221907.7357
Sez-RIP-N-25A e 25A-BIS	2566552.7222	4221968.4388
Sez-RIP-N-26	2566566.9613	4221997.3627
Sez-RIP-N-26-A	2566581.8725	4222027.5954
Sez-RIP-N-27	2566611.2083	4222087.0744

IMPRESA APPALTRICE

COEDMAR

00014 Cologno (VE)
Via Venezia 10 - 31044 Cologno (VE)
Tel. +39 041 4881 033
Fax +39 041 4881 034
www.coedmar.it

COPIATA

INTERRA

41012 Bologna
Via C. D'Adda, 1002
Tel. +39 051 341 900
Fax +39 051 341 900
www.interra.it

PROGETTAZIONE

F&M
ingegneria

20023 Milano (VE)
Via Sallustiana, 10
Tel. +39 02 5752 111
Fax +39 02 5752 113
www.f&m.it

IDROTEC

20148 Milano
Via Cassanese, 17
Tel. +39 02 8442 8885
Fax +39 02 8442 8153
mud@idrotec-ingegneria.it

Ing. Vincenzo Iacopino
Studio Tecnico Polaris
Arch. Claudio Lucarelli
Ing. Mario Marino
Dott. Geol. Sergio Dotoli

Via Regio Elena, 01 - Modena
Via T. Sallustiana, 10 - Milano
Via Roma, 101 - Cava de' Tirreni (PT)
Via M. de' Medici, 01 - Arezzo
Via M. de' Medici, 01 - Cava de' Tirreni (PT)

PROGETTO

COMUNE DI MESSINA
LAVORI DI COSTRUZIONE DELLA PIATTAFORMA
LOGISTICA INTERMODALE TREMESTIERI CON ANNESSO
SCALO PORTUALE - PRIMO STRALCIO FUNZIONALE

EMMISSIONE

PROGETTO ESECUTIVO

TITOLO

OPERE DI PROTEZIONE DEL LITORALE
CON RIPASCIMENTO PROTETTO

Sezioni di computo perenni (Foglio 9 di 18)

REV.	DATA	FILE	OGGETTO	DIS.	APPR.
1					
2					
3					
4					
5					

ELABORATO IN

B143

DATA:	Ordine 2017	SCALA:	1:5.000/1:200	FILE:	IMA_B143_0.dwg	JM	
PROGETTO:	P. Azam	DISEGNO:	V. Fiora	VERIFICA:	P. Azam	APPROVAZIONE:	T. Tassi