

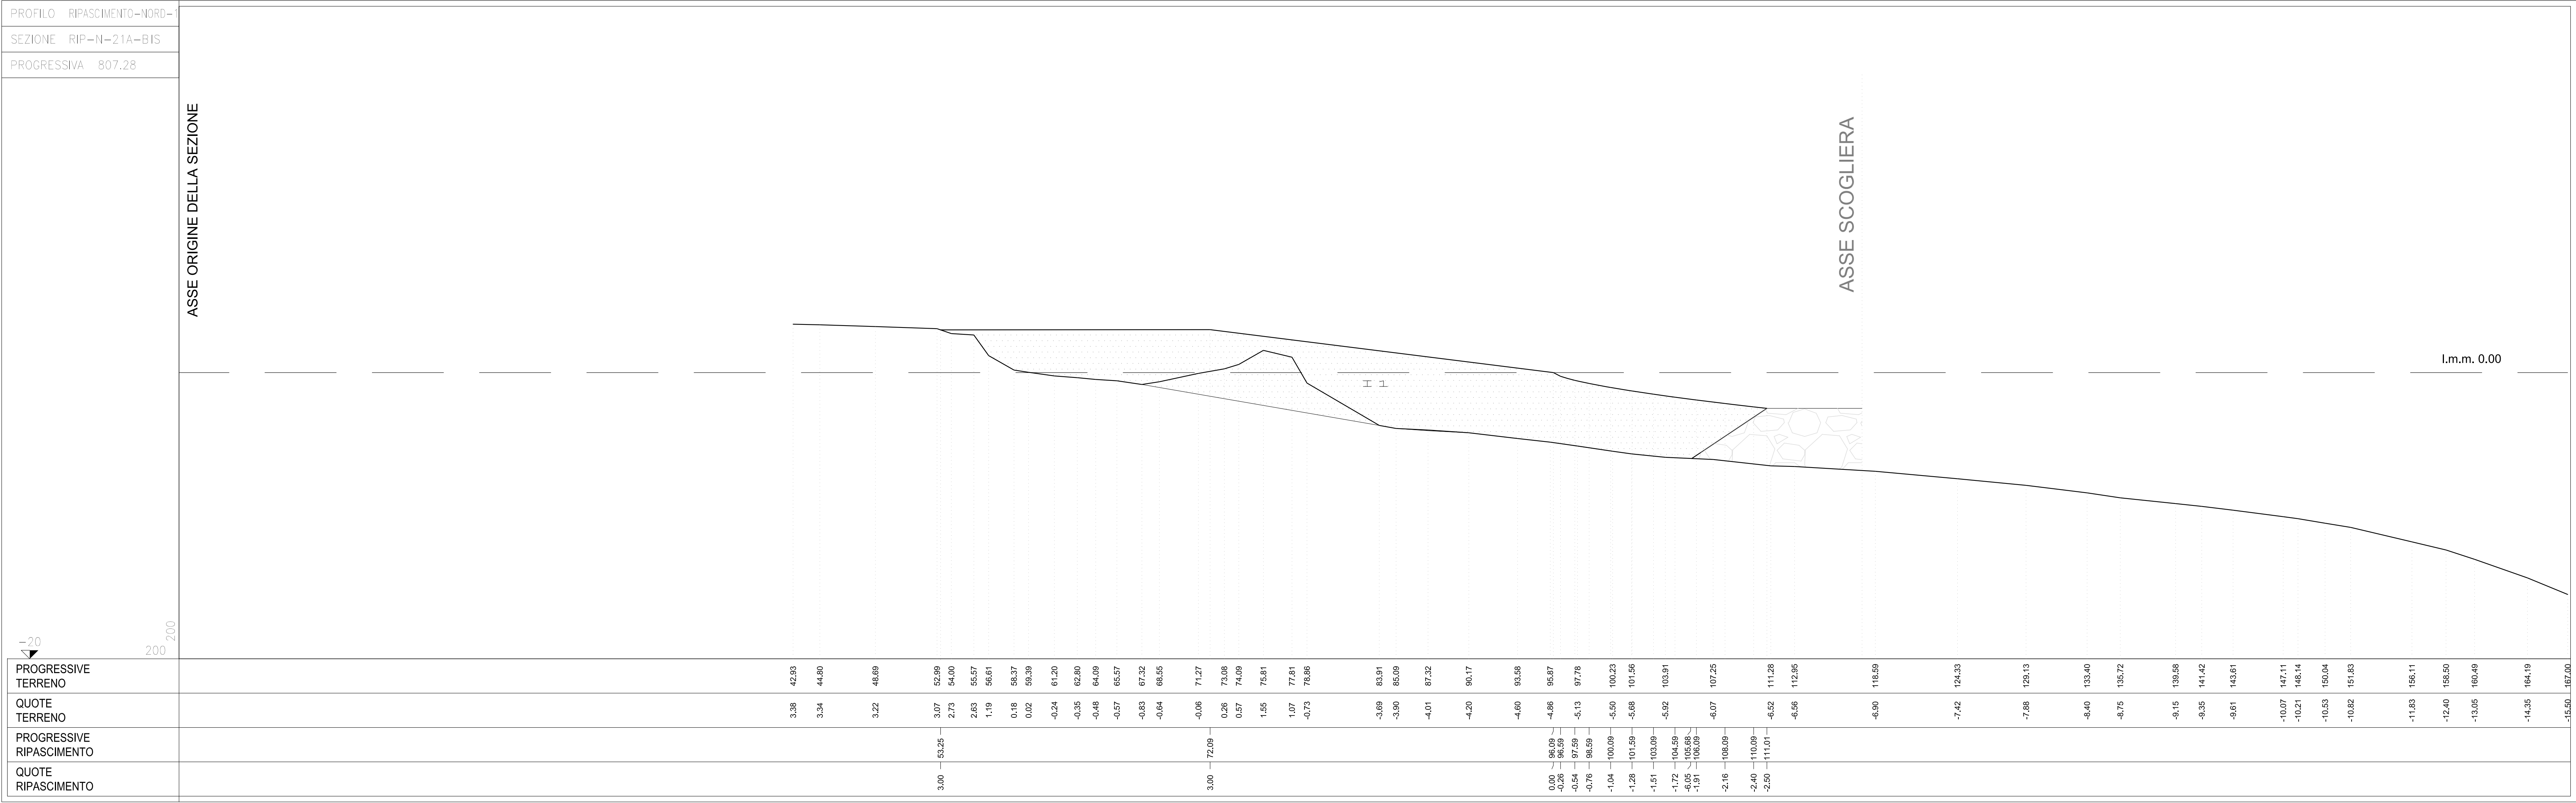


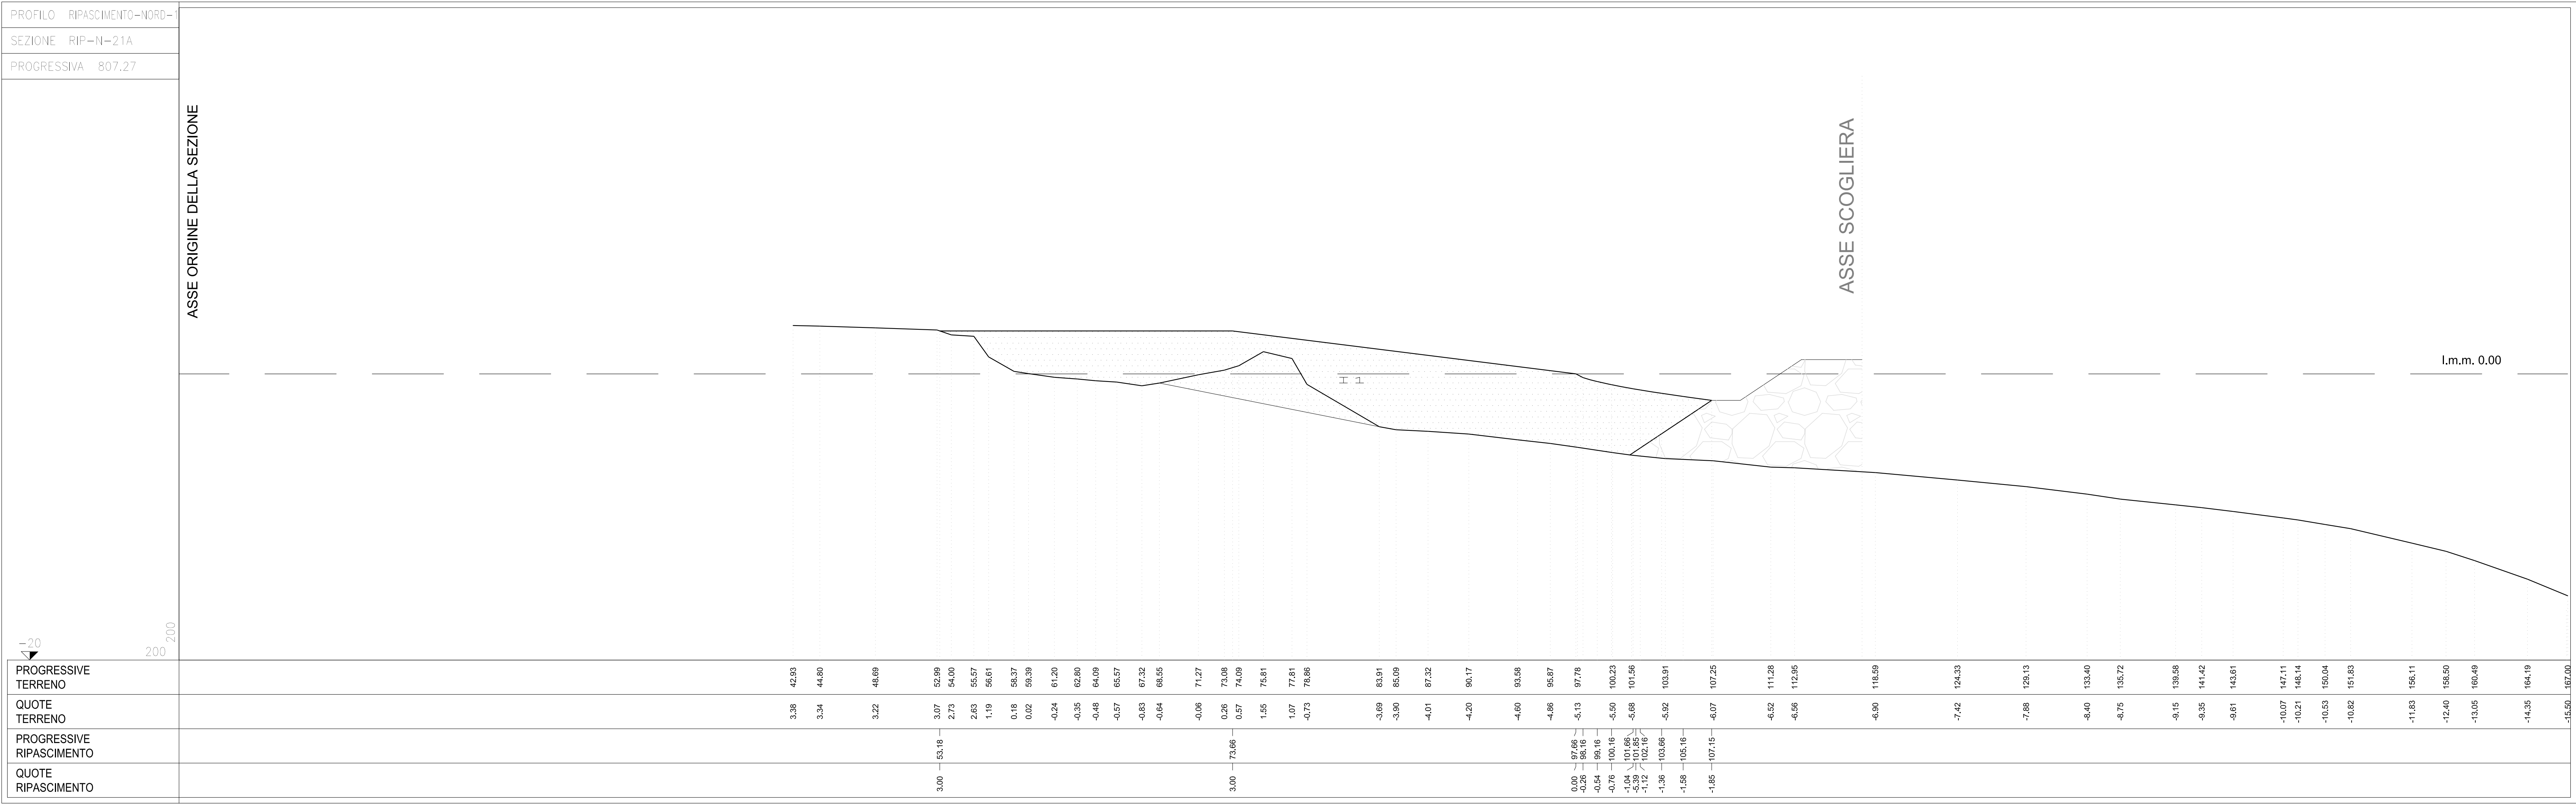

I1 - materiale da ripascimento (D₅₀ = 6.2 mm)

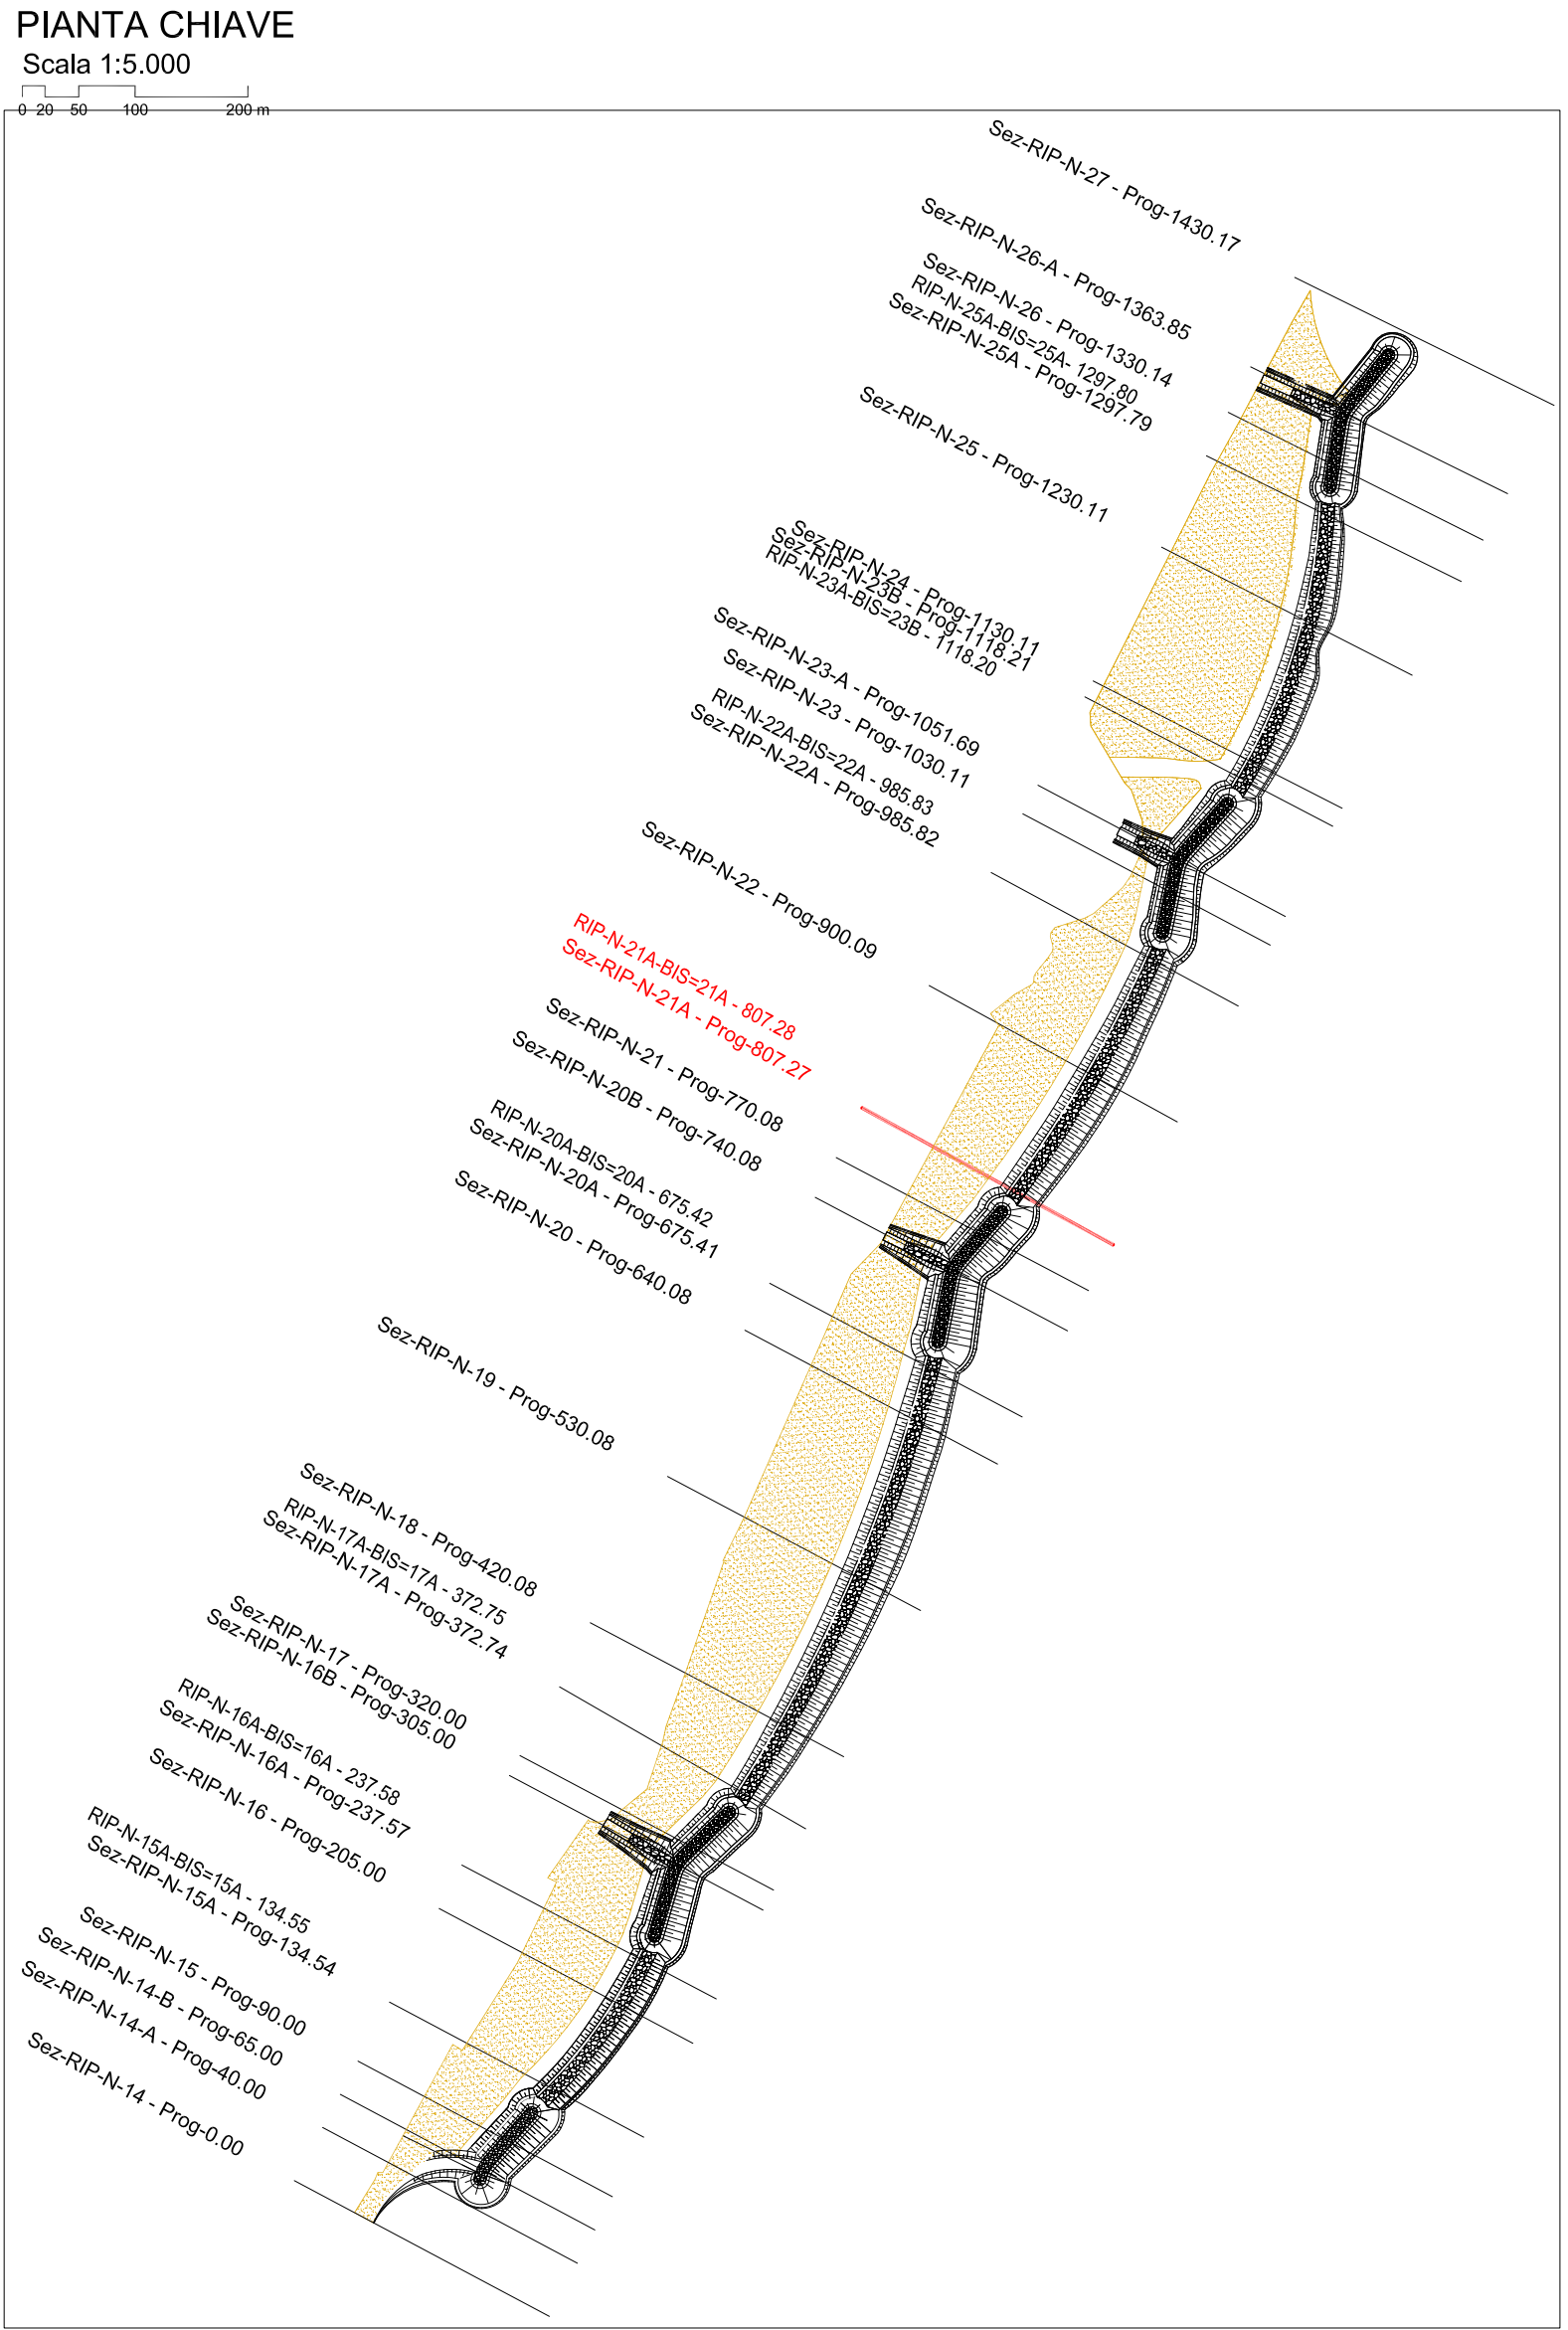

COORDINATE ORIGINE SEZIONE: Gauss Boaga - Fuso II - Roma1940			
Nome sezione	E	N	
Sez-RIP-N-14	2565945.6894	4220821.3859	
Sez-RIP-N-14-A	2565964.4940	4220856.6901	
Sez-RIP-N-14-B	2565987.9998	4220900.8204	
Sez-RIP-N-15	2565987.9998	4220900.8204	
Sez-RIP-N-15A e 15A-BIS	2566008.9390	4220940.1314	
Sez-RIP-N-16	2566004.1994	4221002.3554	
Sez-RIP-N-16A e 16A-BIS	2566057.1481	4221031.1865	
Sez-RIP-N-16B	2566088.7358	4221090.7602	
Sez-RIP-N-17	2566095.7625	4221104.0125	
Sez-RIP-N-17A e 17A-BIS	2566122.0982	4221149.7065	
Sez-RIP-N-18	2566142.5051	4221192.4222	
Sez-RIP-N-19	2565945.6894	4220821.3859	
Sez-RIP-N-20	2566193.9192	4221289.6672	
Sez-RIP-N-20A e 20A-BIS	2566261.9098	4221418.1121	
Sez-RIP-N-20B	2566292.0386	4221475.3352	
Sez-RIP-N-21	2566305.4616	4221502.1724	
Sez-RIP-N-21A e 21A-BIS	2566323.5287	4221534.6890	
Sez-RIP-N-22	2566367.9306	4221616.1999	
Sez-RIP-N-22A e 22A-BIS	2566409.2076	4221691.3387	
Sez-RIP-N-23	2566430.2561	4221730.3074	
Sez-RIP-N-23-A	2566440.3684	4221749.3715	
Sez-RIP-N-23B e 23A-BIS	2566471.1172	4221808.3562	
Sez-RIP-N-24	2566477.0402	4221816.6884	
Sez-RIP-N-25	2566522.5438	4221907.7357	
Sez-RIP-N-25A e 25A-BIS	2566552.4722	4221968.4388	
Sez-RIP-N-26	2566566.9613	4221997.3627	
Sez-RIP-N-26-A	2566581.8725	4222027.5954	
Sez-RIP-N-27	2566611.2083	4222087.0744	

IMPRESA APPALTRATICE

CO ED MAR

20012 Cologeri (ME)
Strada 17 - 0945 Sp.
www.coedmar.it

20012 Cologeri (ME)
Strada 17 - 0945 Sp.
www.coedmar.it

COORDINATA

INGENIERIA

40102 Messina
Via Cavour, 102
www.ingegneriaf.m.it

14102 Messina
Via Cavour, 102
www.ingegneriaf.m.it

PROGETTAZIONE

F&M
Ingegneria

20145 Messina
Via Cavour, 102
www.ingegneriaf.m.it

20145 Messina
Via Cavour, 102
www.ingegneriaf.m.it

COMUNE DI MESSINA LAVORI DI COSTRUZIONE DELLA PIATTAFORMA LOGISTICA INTERMODALE TREMESTIERI CON ANNESSO SCALO PORTUALE - PRIMO STRALCIO FUNZIONALE				
EMISSIONE PROGETTO ESECUTIVO				
TITOLO OPERE DI PROTEZIONE DEL LITORALE CON RIPASCIMENTO PROTETTO				
Sedotti di computo perimetrale (foglio 11 di 18)				
REV.	DATA	FILE	OGGETTO	DIS.
1				
2				
3				
4				
5				
ELABORATO N.				
B145				
DATA:	SCALA:	FILE:	J.N.	
01/09/2017	1:5.000/1:200	144L_B145_01.dwg		1044
PROGETTO:	DISEGNO:	VERIFICA:	APPROVAZIONE:	
P. Azzi	V. F. F. F.	P. Azzi	T. Tassi	