




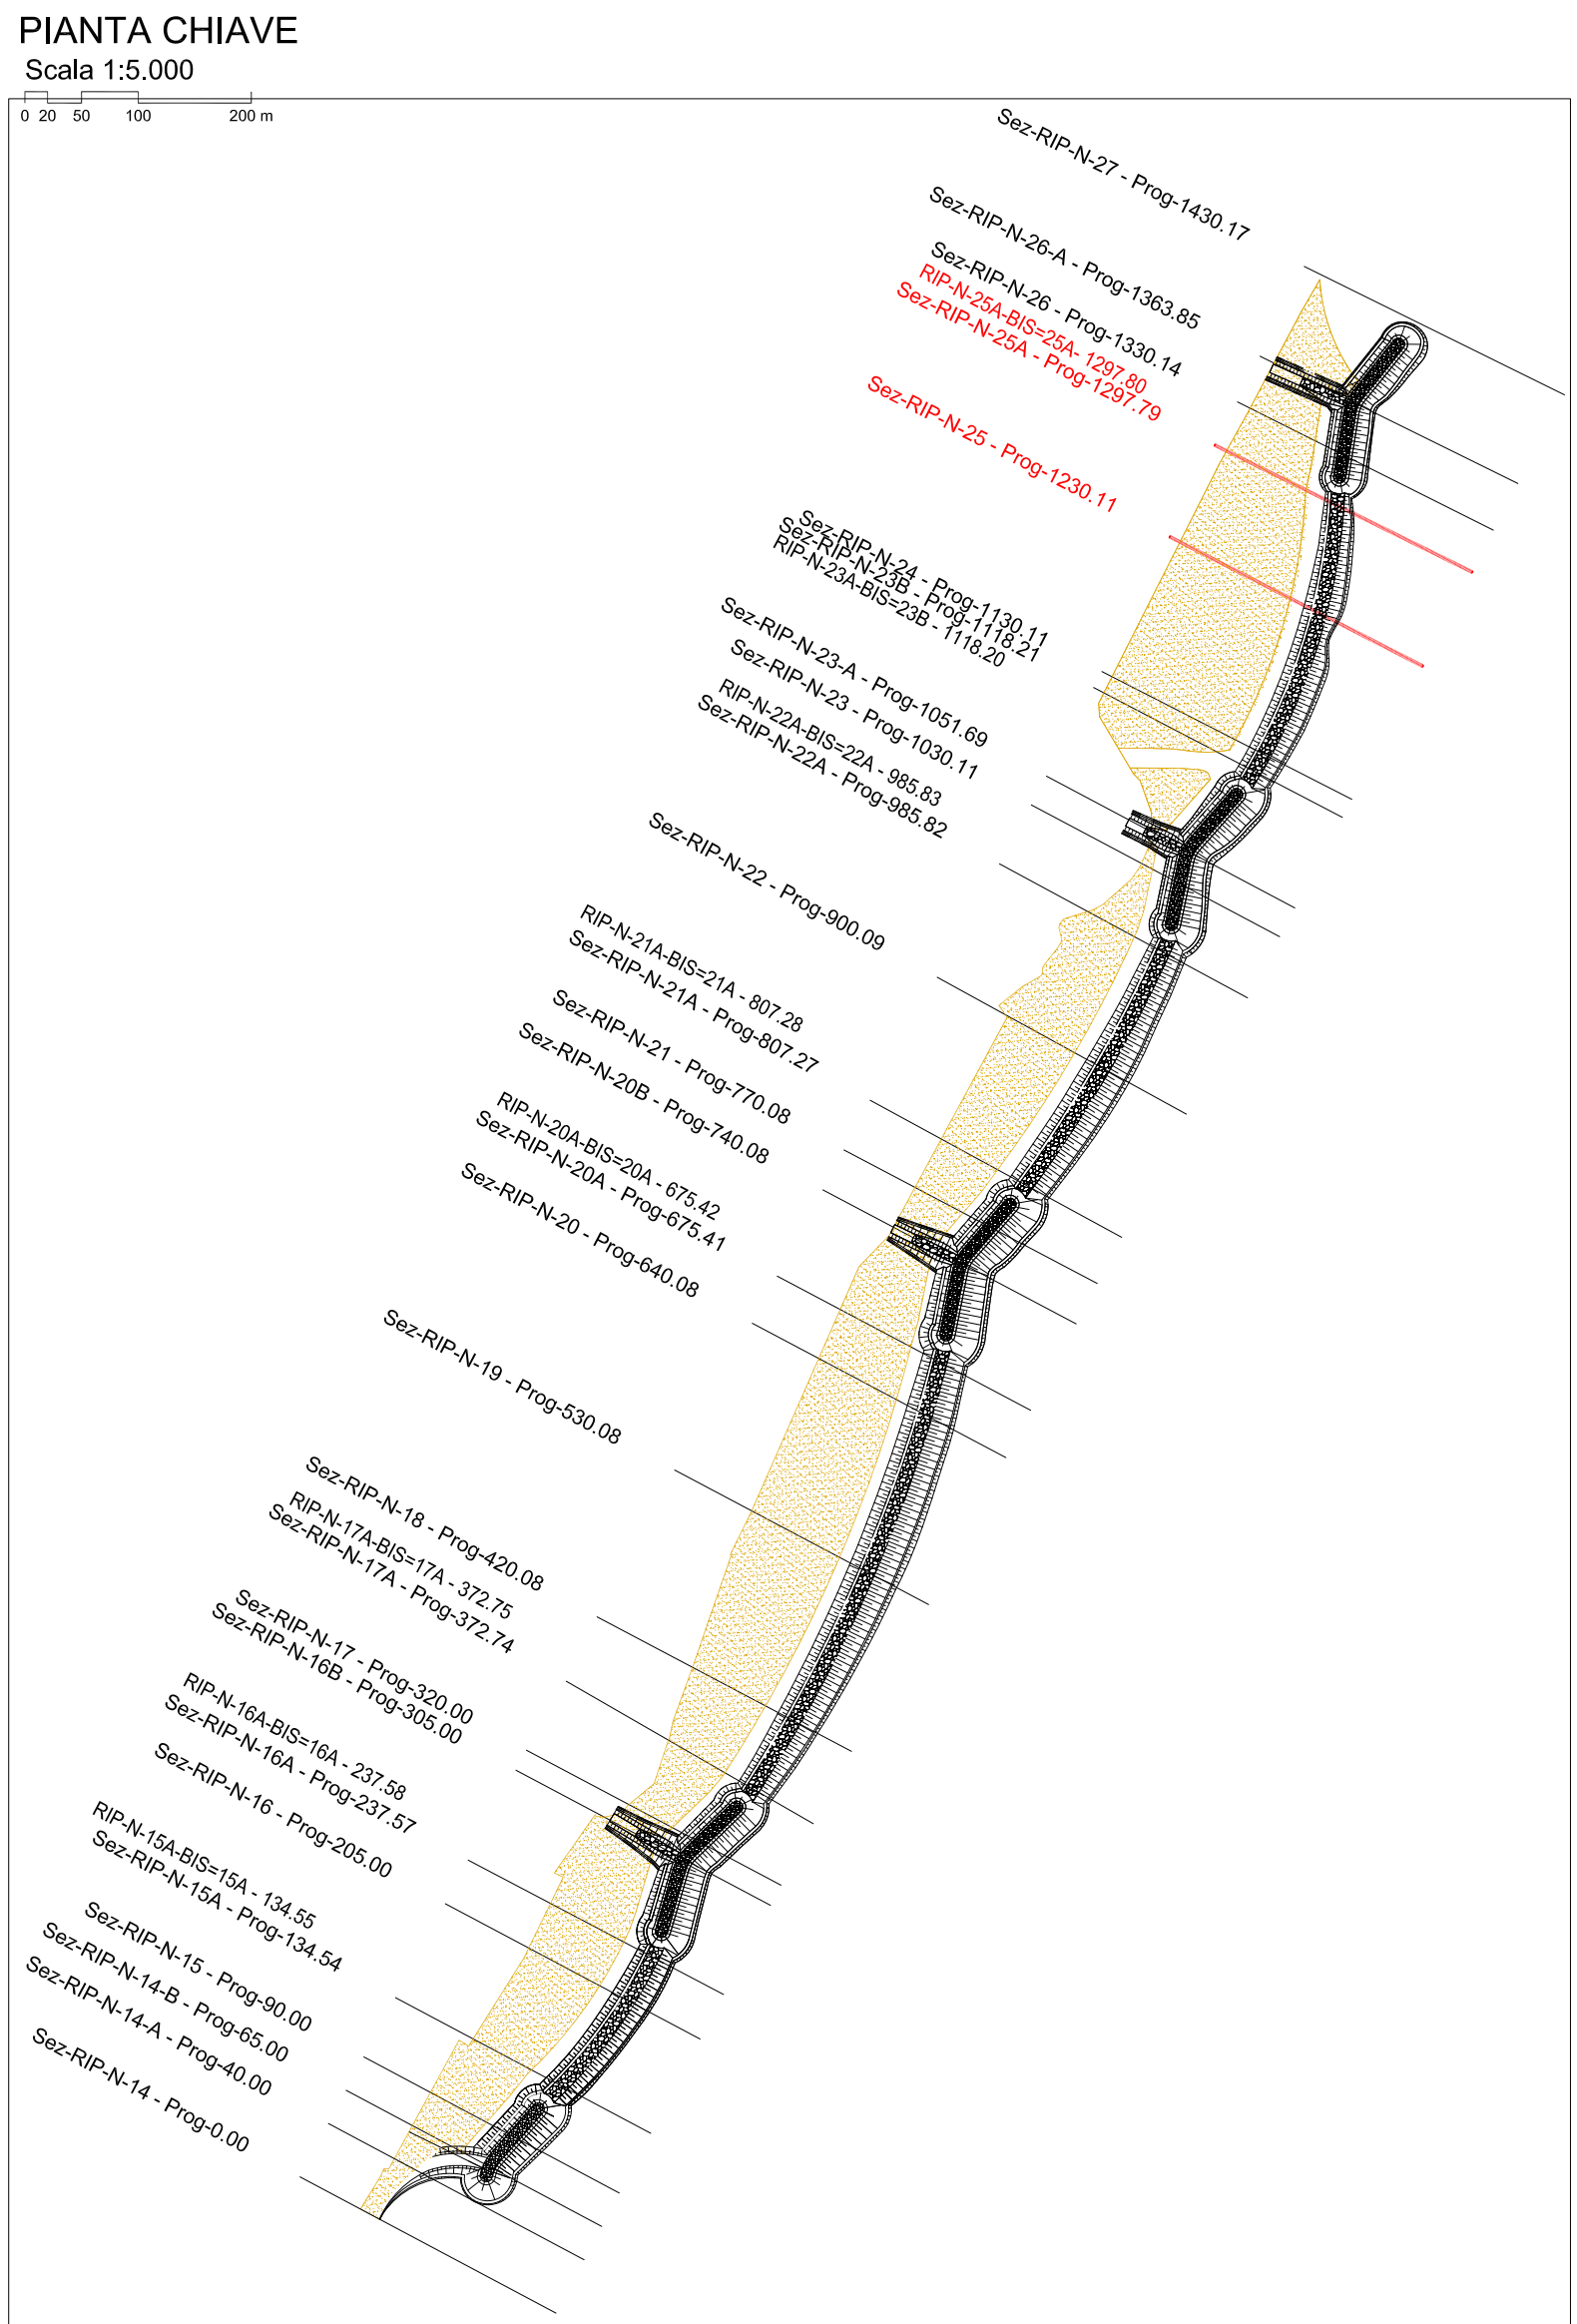

COORDINATE ORIGINE SEZIONE: Gauss Boaga - Fuso II - Roma1940		
Nome sezione	E	N
Sez-RIP-N-14	2565945.6894	4220821.3859
Sez-RIP-N-14-A	2565964.4940	4220856.6901
Sez-RIP-N-14-B	2565987.9998	4220900.8204
Sez-RIP-N-15	2565987.9998	4220900.8204
Sez-RIP-N-15A e 15A-BIS	2566008.9390	4220940.1314
Sez-RIP-N-16	2566041.9964	4221002.3554
Sez-RIP-N-16A e 16A-BIS	2566057.1481	4221031.1865
Sez-RIP-N-16B	2566088.7358	4221090.7602
Sez-RIP-N-17	2566095.7625	4221104.0125
Sez-RIP-N-17A e 17A-BIS	2566122.0982	4221149.7065
Sez-RIP-N-18	2566142.5051	4221192.4222
Sez-RIP-N-19	2565945.6894	4220821.3859
Sez-RIP-N-20	2566193.9192	4221289.6672
Sez-RIP-N-20A e 20A-BIS	2566261.3098	4221418.1121
Sez-RIP-N-20B	2566292.0386	4221475.3352
Sez-RIP-N-21	2566305.4616	4221502.1724
Sez-RIP-N-21A e 21A-BIS	2566323.5287	4221534.6890
Sez-RIP-N-22	2566367.9306	4221616.1999
Sez-RIP-N-22A e 22A-BIS	2566409.2076	4221691.3387
Sez-RIP-N-23	2566430.2561	4221730.3074
Sez-RIP-N-23A	2566440.3684	4221749.3715
Sez-RIP-N-23B e 23A-BIS	2566471.1172	4221808.3562
Sez-RIP-N-24	2566477.0402	4221818.6884
Sez-RIP-N-25	2566522.5438	4221907.7357
Sez-RIP-N-25A e 25A-BIS	2566552.4722	4221968.4388
Sez-RIP-N-26	2566566.9613	4221997.3627
Sez-RIP-N-26-A	2566581.8725	4222027.5954
Sez-RIP-N-27	2566611.2083	4222087.0744

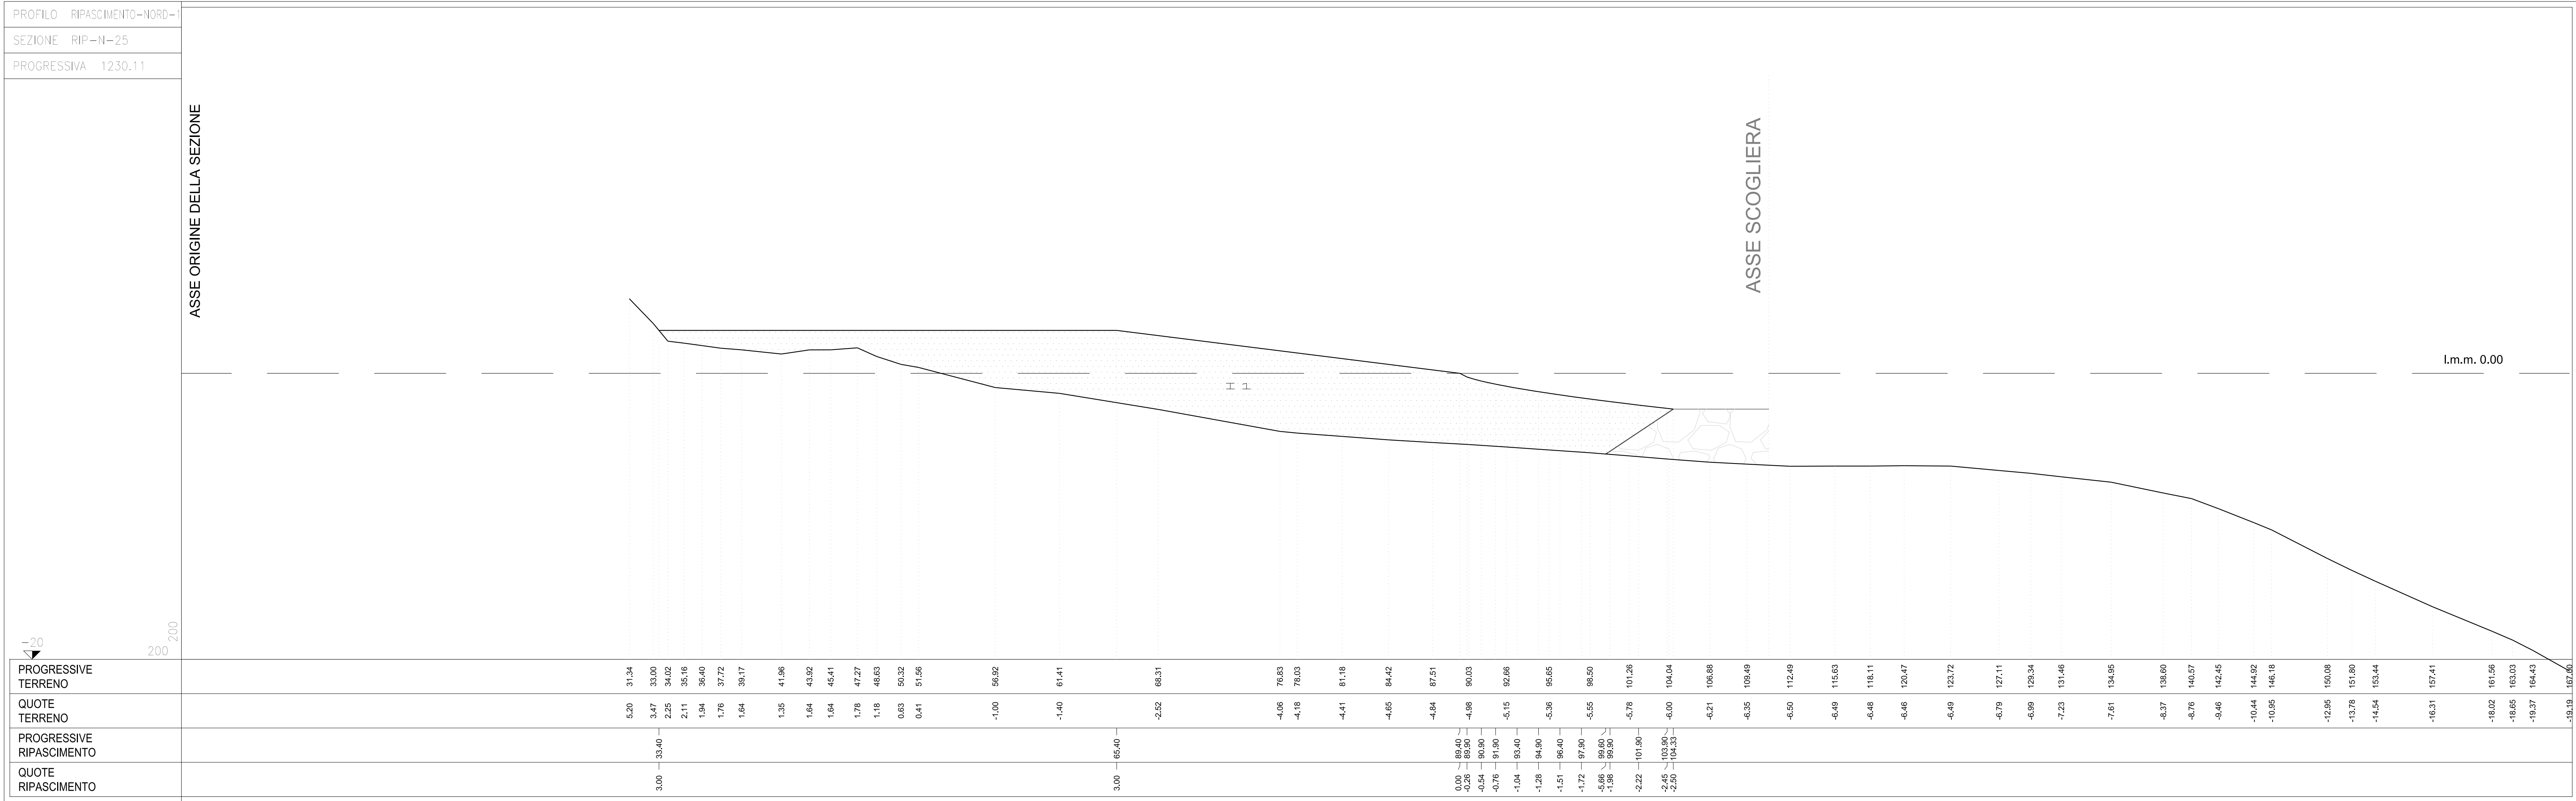

I1 - materiale da ripascimento (D₅₀ = 6.2 mm)

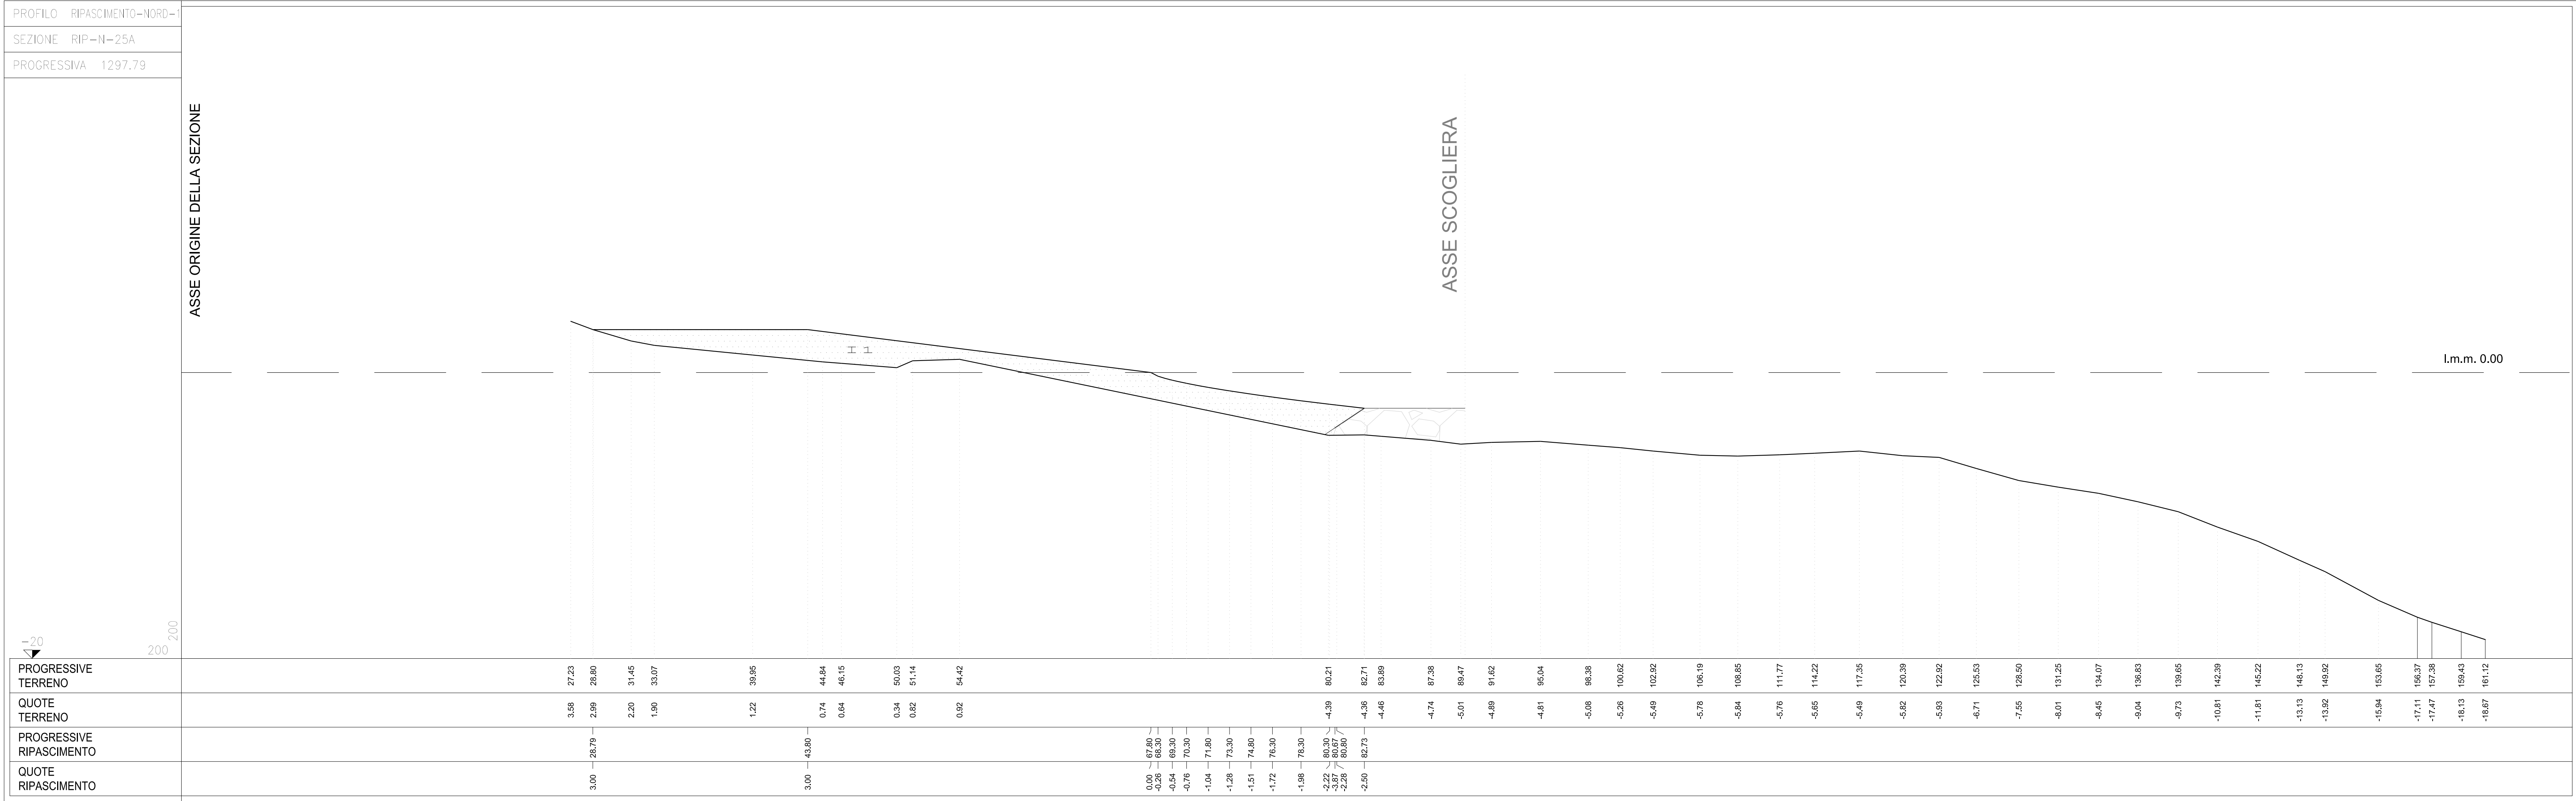

Comune di Messina

IMPRESA APPALTRICE

CO.E.D.M.A.R.

20015 Cologno (MI)
Boschero P. - 02/60.96.90
www.coedmar.it

Tel. +39 02 482.000
Fax +39 02 482.014
comar@coedmar.it

COPIATA

INTERA

00102 Milano
Via S. Pietro, 1000
www.intera.it

Tel. +39 02 320.000
Fax +39 02 320.000
interar@interar.it

PROGETTAZIONE

FCM

ingegneria

20143 Milano
Via Cassanese, 27

Tel. +39 02 5842.000
Fax +39 02 5842.110
m@fcm-ck-gruppo.it

Ing. Vincenzo Scarpino
Studio Tecnico FCM
Arch. Claudio Lucchesi
Ing. Maria Marino
Dott. Geol. Sergio Delfini

Via Puglia Mare, 10 - Messina
Via Cassanese, 27 - Messina
Via Roma, 111 - Patti (ME)
Via Roma, 111 - Patti (ME)
Via Roma, 111 - Patti (ME)

PROGETTO

COMUNE DI MESSINA

LAVORI DI COSTRUZIONE DELLA PIATTAFORMA LOGISTICA INTERMEDIA TREMESTIERI CON ANNESSO SCALO PORTUALE - PRIMO STRALCIO FUNZIONALE

EMISSIONE

PROGETTO ESECUTIVO

TITOLO

OPERE DI PROTEZIONE DEL LITORALE CON RIPASCIMENTO PROTETTO

Sezioni di computo pennelli (Foglio 16 di 16)

REV.	DATA	FILE	OGGETTO	DIS.	APPR.
1					
2					
3					
4					
5					

ELABORATO IN:

B150

DATA	SCALA	FILE	UN.
05/09/2017	1:5.000/1:200	1044_B150_0.dwg	1044

PROGETTO	DISEGNO	VERIFICA	APPROVAZIONE
P. Azzi	V. Ficare	P. Azzi	T. Tassi