



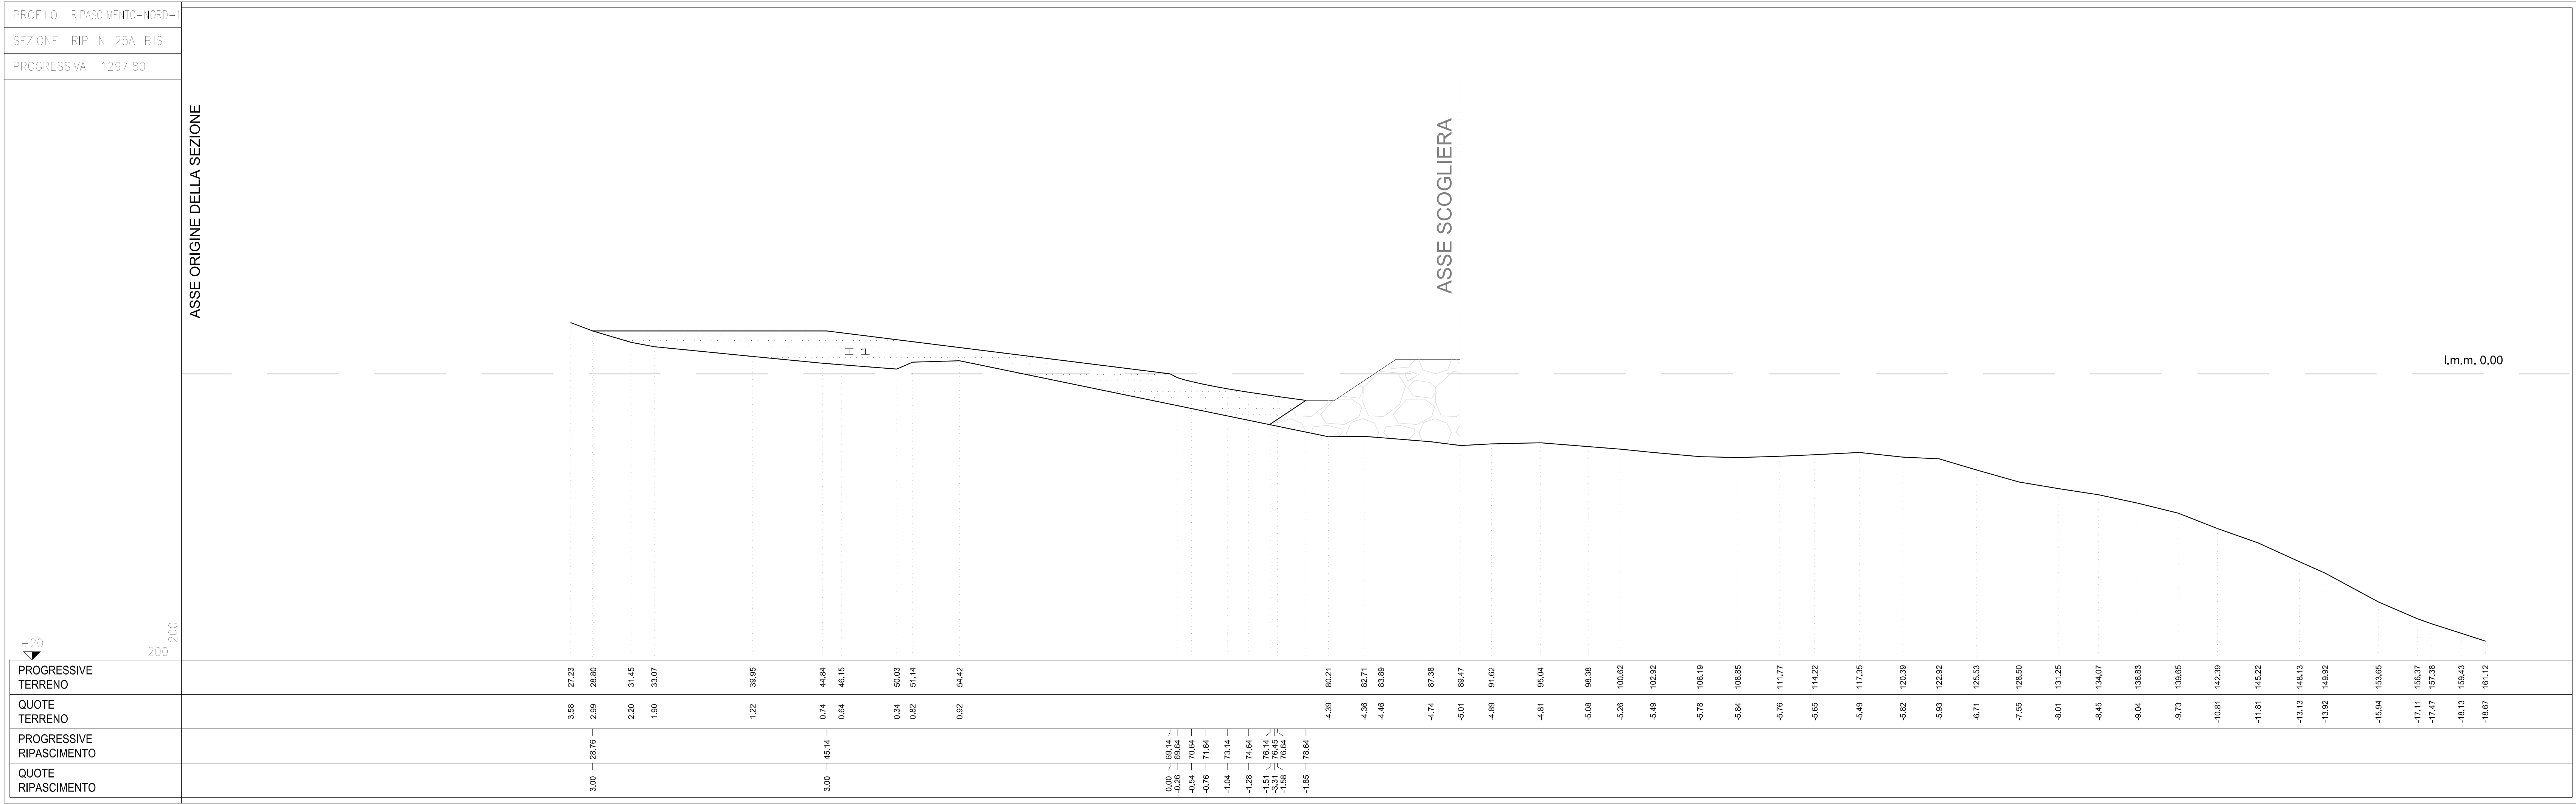

PIANTA CHIAVE
Scala 1:5.000

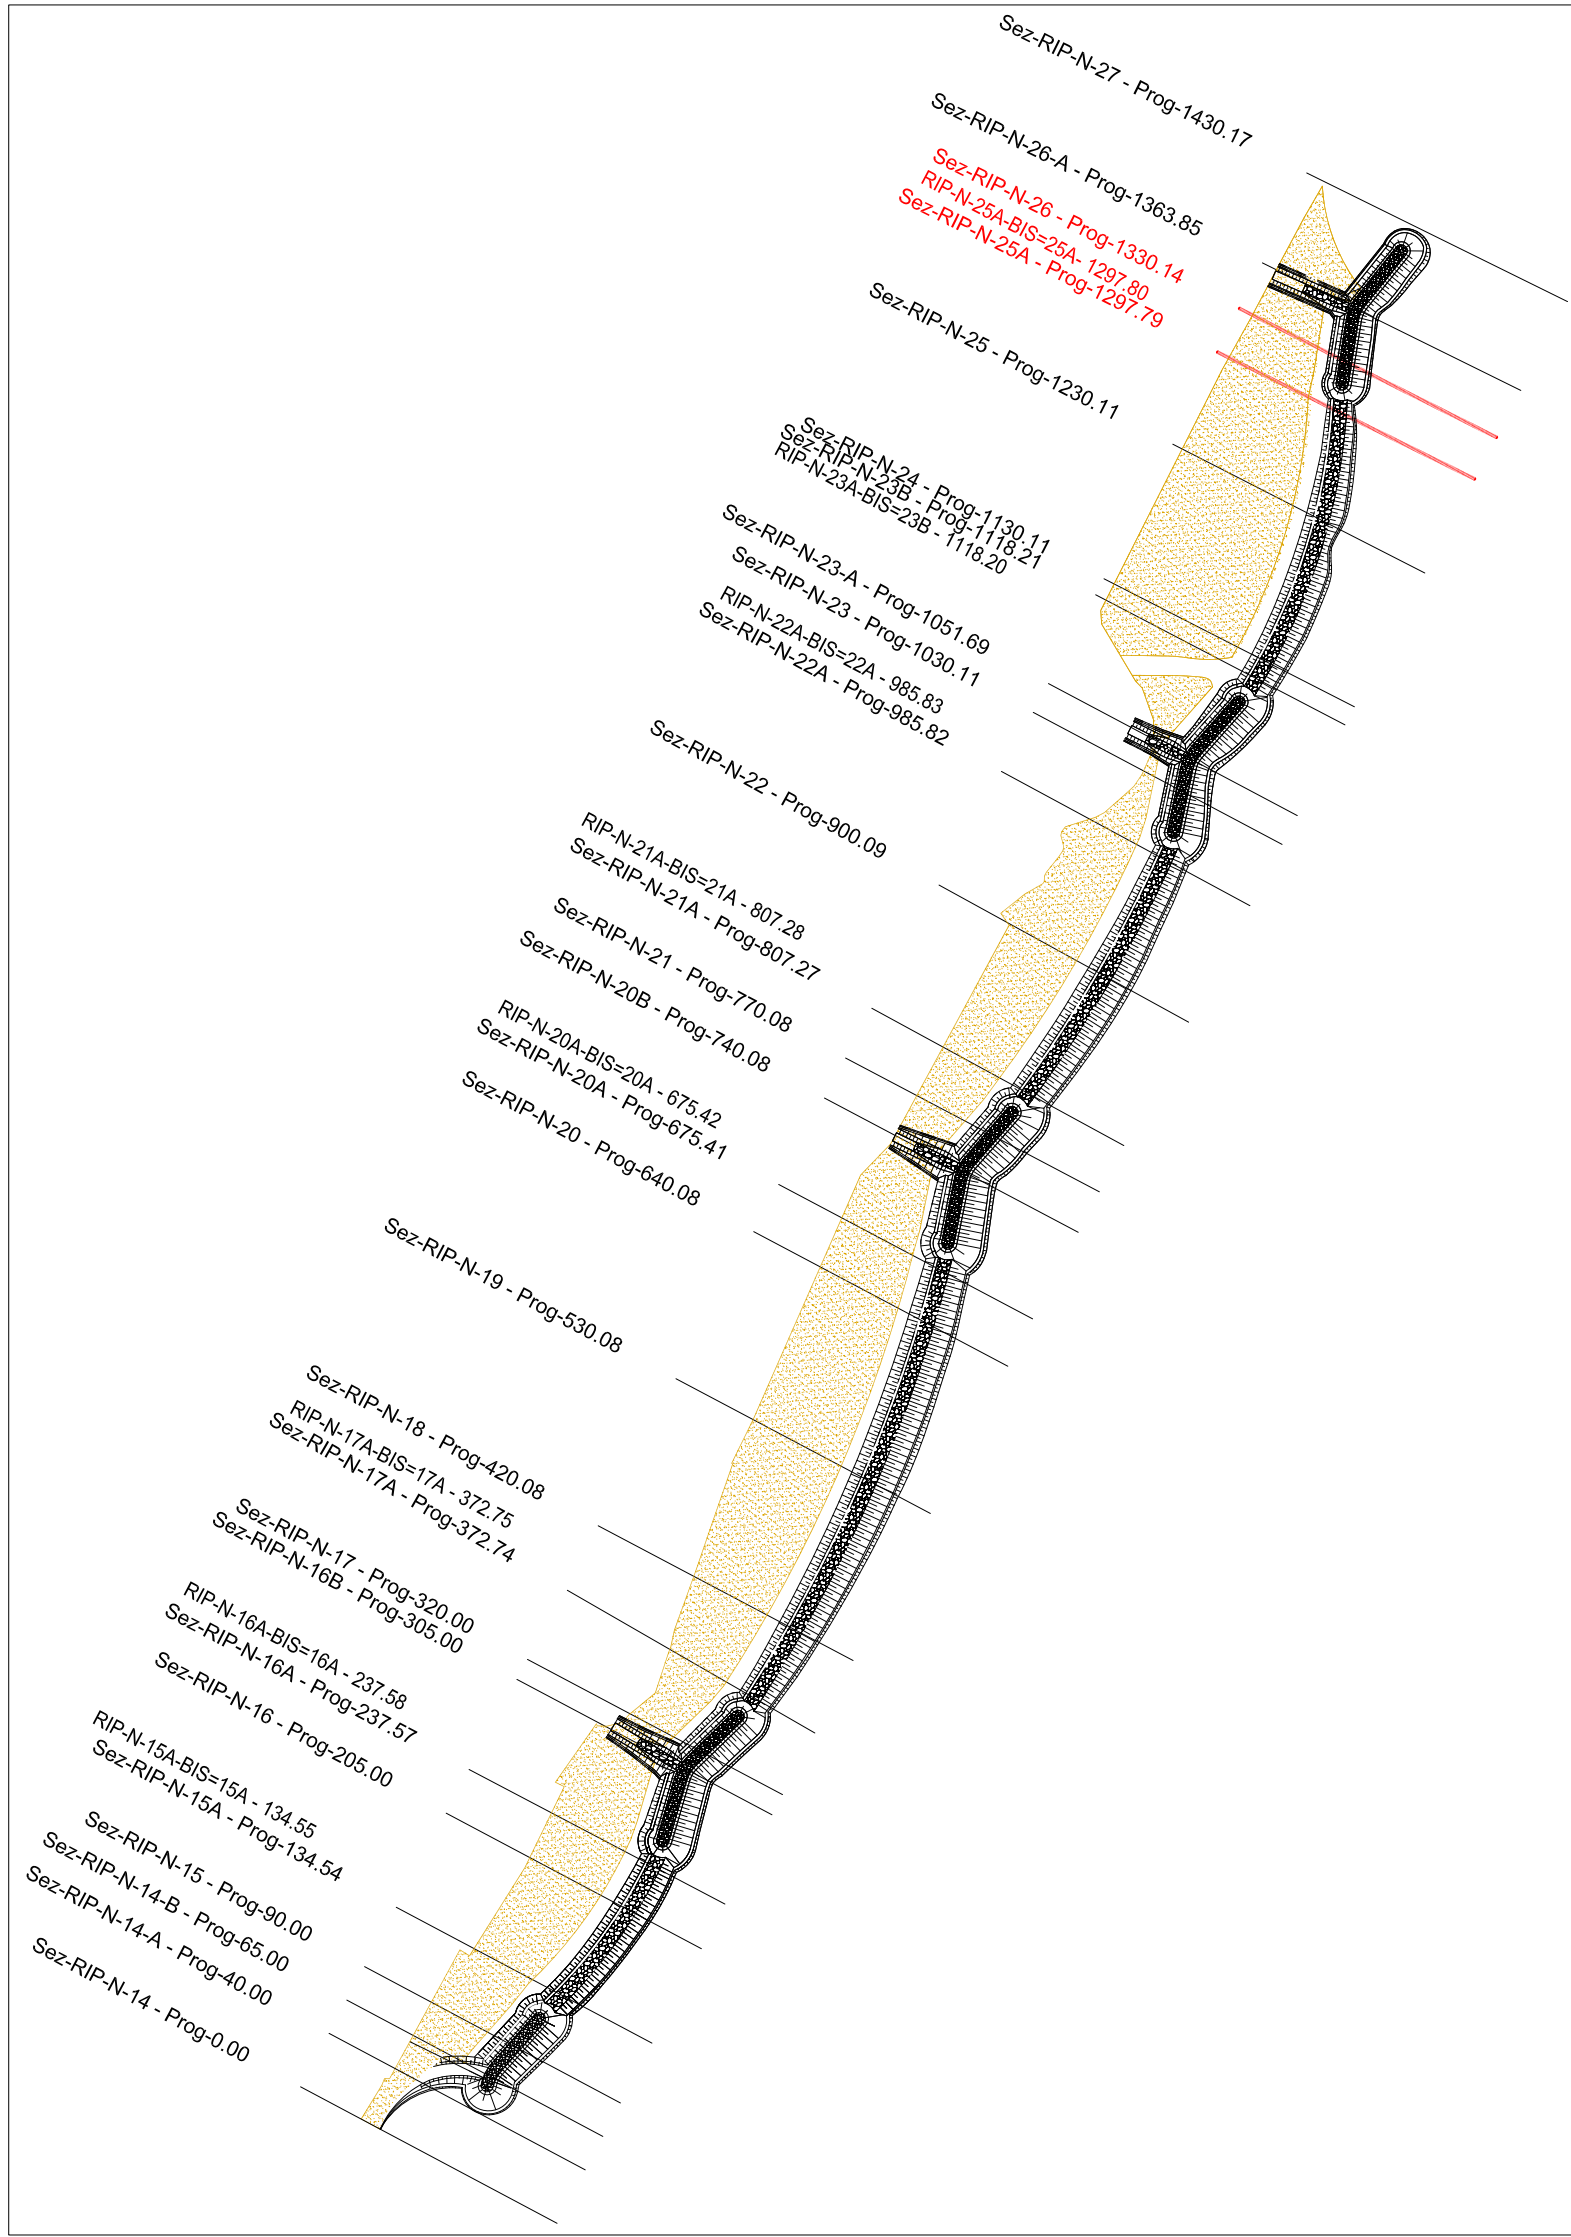

COORDINATE ORIGINE SEZIONE:
Gauss Boaga - Fuso II - Roma1940

Nome sezione	E	N
Sez-RIP-N-14	2565945.6894	4220821.3859
Sez-RIP-N-14-A	2565964.4940	4220856.6901
Sez-RIP-N-14-B	2565987.9998	4220900.8204
Sez-RIP-N-15	2565987.9998	4220900.8204
Sez-RIP-N-15A e 15A-BIS	2566008.9390	4220940.1314
Sez-RIP-N-16	2566004.19964	4221002.3554
Sez-RIP-N-16A e 16A-BIS	2566057.1481	4221031.1865
Sez-RIP-N-16B	2566088.7358	4221090.7602
Sez-RIP-N-17	2566095.7625	4221104.0125
Sez-RIP-N-17A e 17A-BIS	2566122.0982	4221149.7065
Sez-RIP-N-18	2566142.5051	4221192.4222
Sez-RIP-N-19	2565945.6894	4220821.3859
Sez-RIP-N-20	2566193.9192	4221289.6672
Sez-RIP-N-20A e 20A-BIS	2566261.9098	4221418.1121
Sez-RIP-N-20B	2566292.0386	4221475.3352
Sez-RIP-N-21	2566305.4616	4221502.1724
Sez-RIP-N-21A e 21A-BIS	2566323.5287	4221534.6890
Sez-RIP-N-22	2566367.9306	4221616.1999
Sez-RIP-N-22A e 22A-BIS	2566409.2076	4221691.3387
Sez-RIP-N-23	2566430.2561	4221730.3074
Sez-RIP-N-23-A	2566440.3684	4221749.3715
Sez-RIP-N-23B e 23A-BIS	2566471.1172	4221808.3562
Sez-RIP-N-24	2566477.0402	4221818.6884
Sez-RIP-N-25	2566522.5438	4221907.7357
Sez-RIP-N-25A e 25A-BIS	2566552.4722	4221968.4388
Sez-RIP-N-26	2566566.9613	4221997.3627
Sez-RIP-N-26-A	2566581.8725	4222027.5954
Sez-RIP-N-27	2566611.2083	4222087.0744



I1 - materiale da ripascimento ($D_{50} = 6.2 \text{ mm}$)

Comune di Messina

IMPRESA APPALTRICE

COEDMAR

20012 Cologeri (ME)
Belfiore P. - Via Du Rpa
www.coedmar.it

20012 Cologeri (ME)
Via Belfiore 1710
www.studiogruppoedmar.it

20148 Milano
Via Cavallotti 27

Ing. Vincenzo Iacopino
Studio Tecnico Fabeni
Arch. Claudio Lucchini
Ing. Mario Marino
Dott. Gual. Sergio Delfini

14 - 39 01 455 002
Fax - 39 01 455 014
com@coedmar.it

14 - 39 01 455 002
Fax - 39 01 455 003
com@gruppoedmar.it

14 - 39 01 455 002
Fax - 39 01 455 003
com@gruppoedmar.it

14 - 39 01 455 002
Fax - 39 01 455 003
com@gruppoedmar.it

PROGETTAZIONE

F&M
ingegneria

20148 Milano
Via Cavallotti 27

Ing. Vincenzo Iacopino
Studio Tecnico Fabeni
Arch. Claudio Lucchini
Ing. Mario Marino
Dott. Gual. Sergio Delfini

PROGETTO

COMUNE DI MESSINA
LAVORI DI COSTRUZIONE DELLA PIATTAFORMA
LOGISTICA INTERMODALE TREMESTIERI CON ANNESSO
SCALO PORTUALE - PRIMO STRALCIO FUNZIONALE

EMISSIONE

PROGETTO ESECUTIVO

TITOLO

**OPERE DI PROTEZIONE DEL LITORALE
CON RIPASCIMENTO PROTETTO**

Sezioni di computo perimetri (Foglio 17 di 18)

REV.	DATA	FILE	OGGETTO	DIS.	APPR.
1					
2					
3					
4					
5					

ELABORATO IN

DATA:	SCALA:	FILE:	J.N.
Ordine 2017	1:5.000/1:200	14A_B151_0.dwg	1044
PROGETTO	DISEGNO	VERIFICA	APPROVAZIONE
P. Azzi	V. Ferra	P. Azzi	T. Tassi

B151