


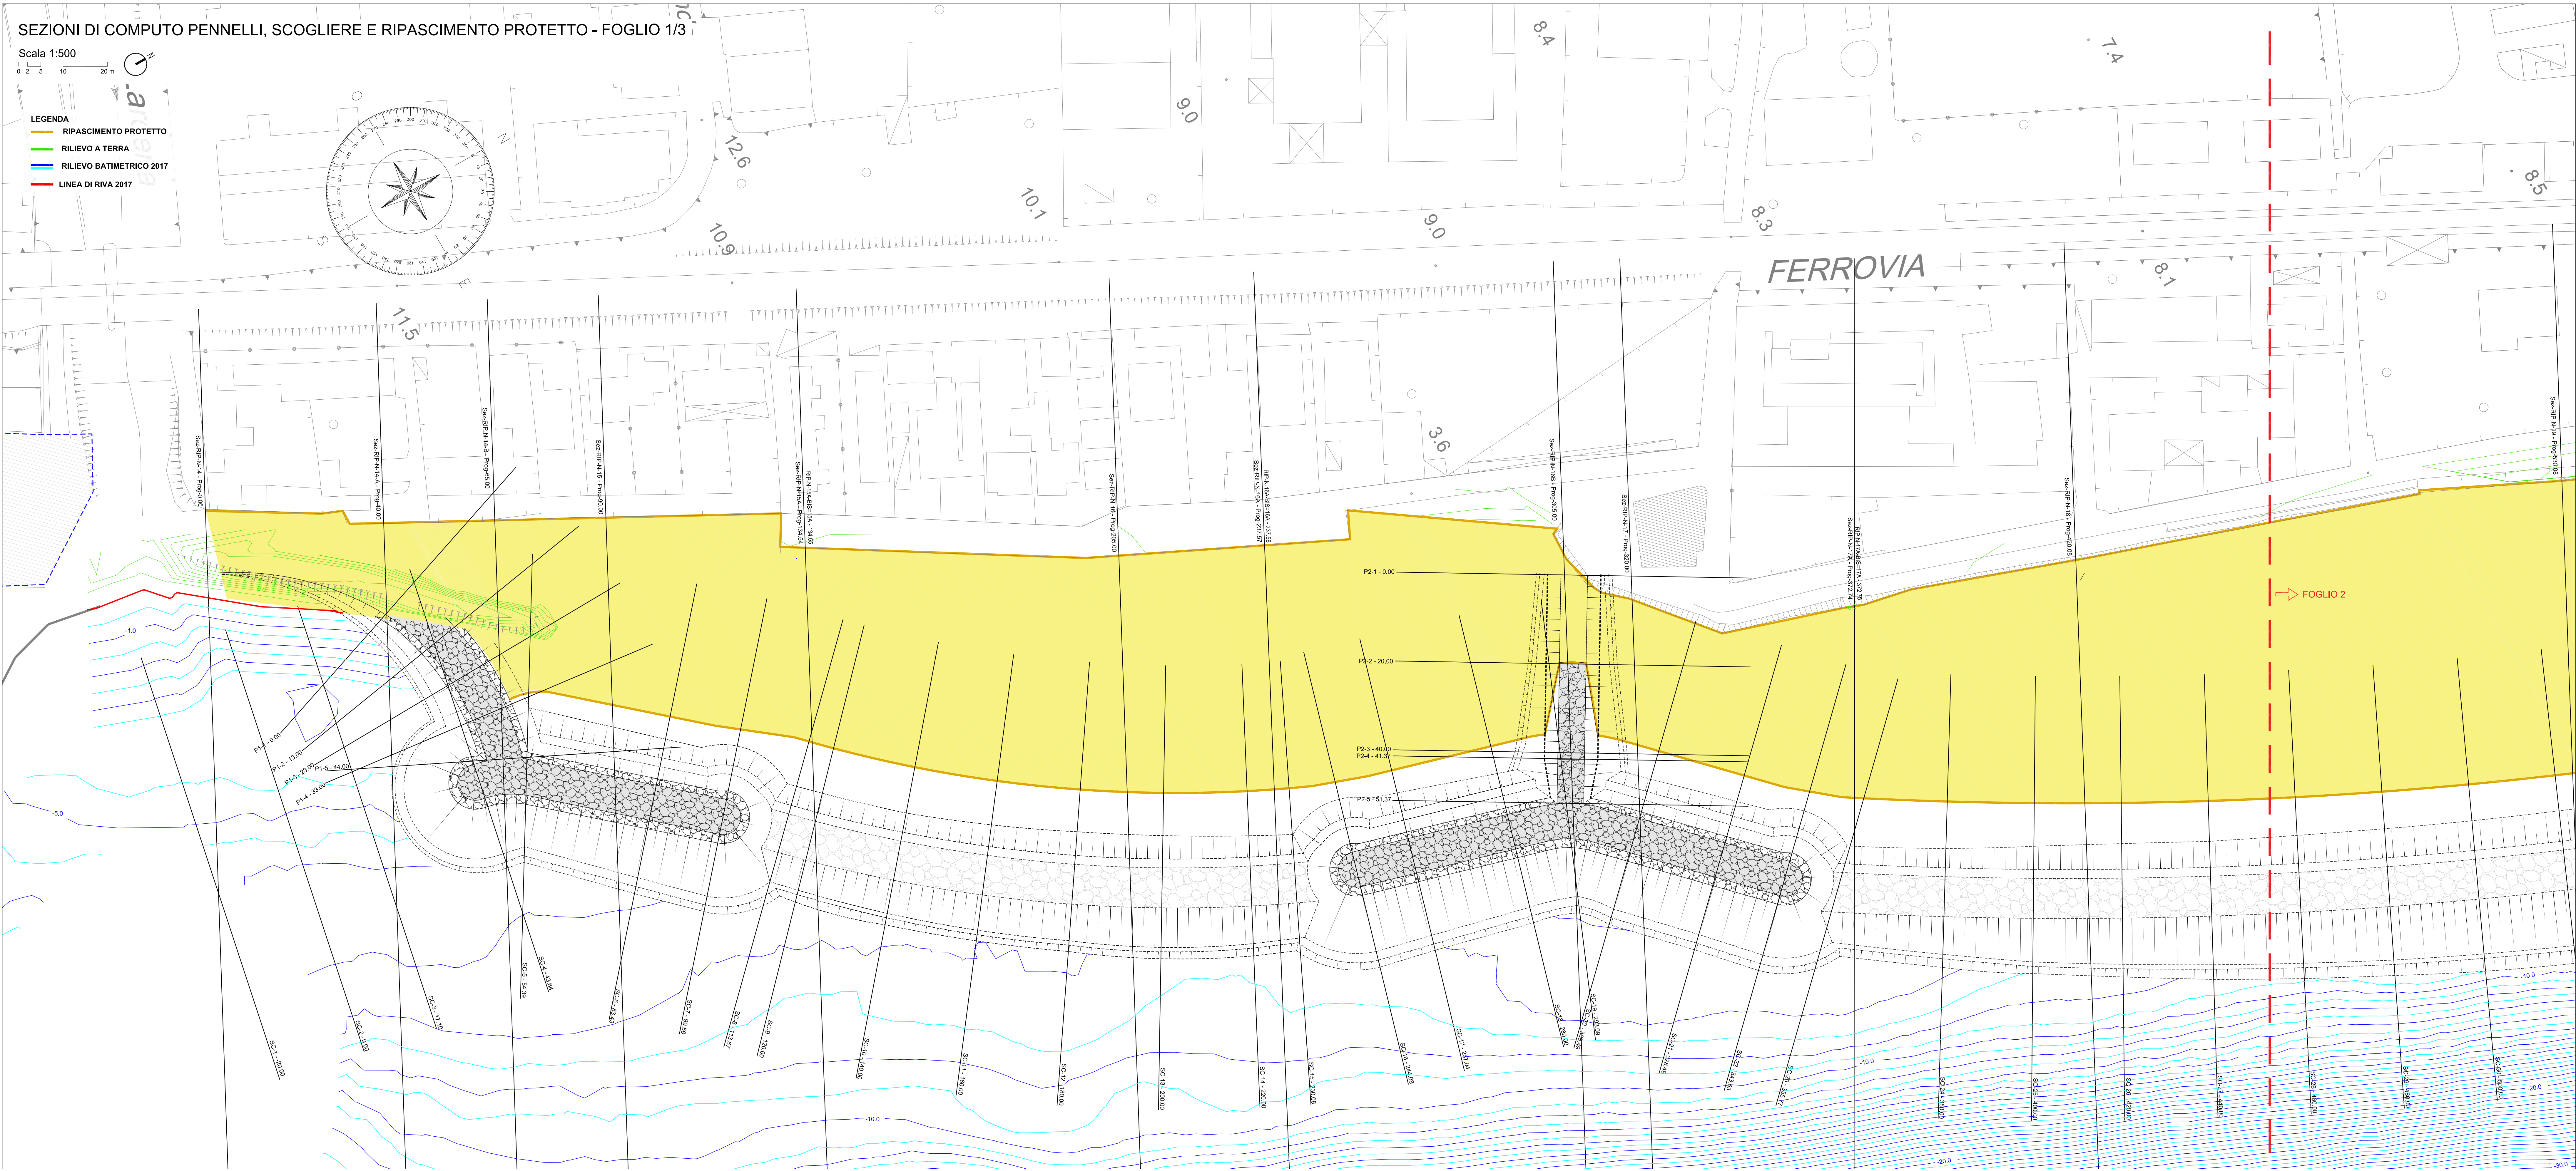

**Comune di Messina**

IMPRESA APPALTATRICE

**COEDMAR**

20015 Caglianico (ME)  
Sede e Direzione: 0943/81000  
www.coedmar.it

Tel. +39 041 4567 955  
Fax +39 041 4567 914  
coedmar@coedmar.it

COPIATA

**ENTRATA**

40102 Messina  
Via S. Vito, 10/12  
www.coedmar.it

Tel. +39 091 3301 000  
info@coedmar.it

PROGETTAZIONE

**F&M**  
ingegneria

20144 Milano (MI)  
Via Belfiore, 2/10  
www.fmg-ingenieri.it

Tel. +39 041 5780 711  
Fax +39 041 4200 000  
info@fmg-ingenieri.it

**IDROTEC**

20144 Milano  
Via Cassanese, 27  
www.idrotec.it

Tel. +39 02 8942 2885  
Fax +39 02 8942 2100  
info@idrotec.it

Ing. Vincenzo Iacopino  
Studio Tecnico Fabeni  
Arch. Claudio Lucarelli  
Ing. Mario Marino  
Dott. Gied. Sergio Dotti

Milano: Ing. Roberto Basso, 121 - Milano  
Via S. Vito, 10/12 - Messina  
Via S. Vito, 10/12 - Messina  
Via S. Vito, 10/12 - Messina  
Via S. Vito, 10/12 - Messina

PROGETTO

**COMUNE DI MESSINA**  
LAVORI DI COSTRUZIONE DELLA PIATTAFORMA  
LOGISTICA INTERMODALE TREMESTIERI CON ANNESSO  
SCALO PORTUALE - PRIMO STRALCIO FUNZIONALE

EMISSIONE

**PROGETTO ESECUTIVO**

TITOLO

OPERE DI PROTEZIONE DEL LITORALE  
CON RIPASCIMENTO PROTETTO

Planimetria Generale - Sezioni di computo - Foglio 1/3

| REV. | DATA | FILE | OGGETTO | DIS. | APPR. |
|------|------|------|---------|------|-------|
| 1    |      |      |         |      |       |
| 2    |      |      |         |      |       |
| 3    |      |      |         |      |       |
| 4    |      |      |         |      |       |
| 5    |      |      |         |      |       |

ELABORATO N.

**B153**

|           |            |          |          |           |                 |               |          |
|-----------|------------|----------|----------|-----------|-----------------|---------------|----------|
| DATA:     | 05/09/2017 | SCALA:   | 1:500    | FILE:     | 1044_B153_0.dwg | J.N.          | 1044     |
| PROGETTO: | P. Adami   | DISEGNO: | V. Fazio | VERIFICA: | P. Adami        | APPROVAZIONE: | T. Tassi |