


SEZIONI DI COMPUTO PENNELLI, SCOGLIERE E RIPASCIMENTO PROTETTO - FOGLIO 3/3


Scala 1:500

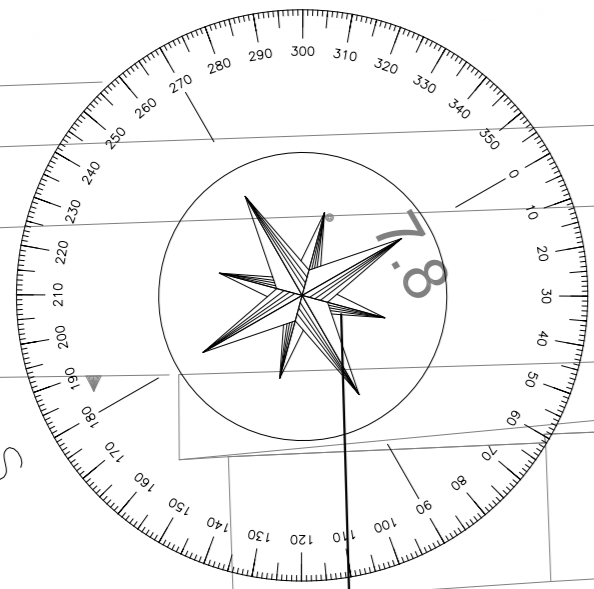

- LEGENDA
- █ RIPASCIMENTO PROTETTO
 - █ RILIEVO A TERRA
 - █ RILIEVO BATIMETRICO 2017
 - █ LINEA DI RIVA 2017




CT-ME

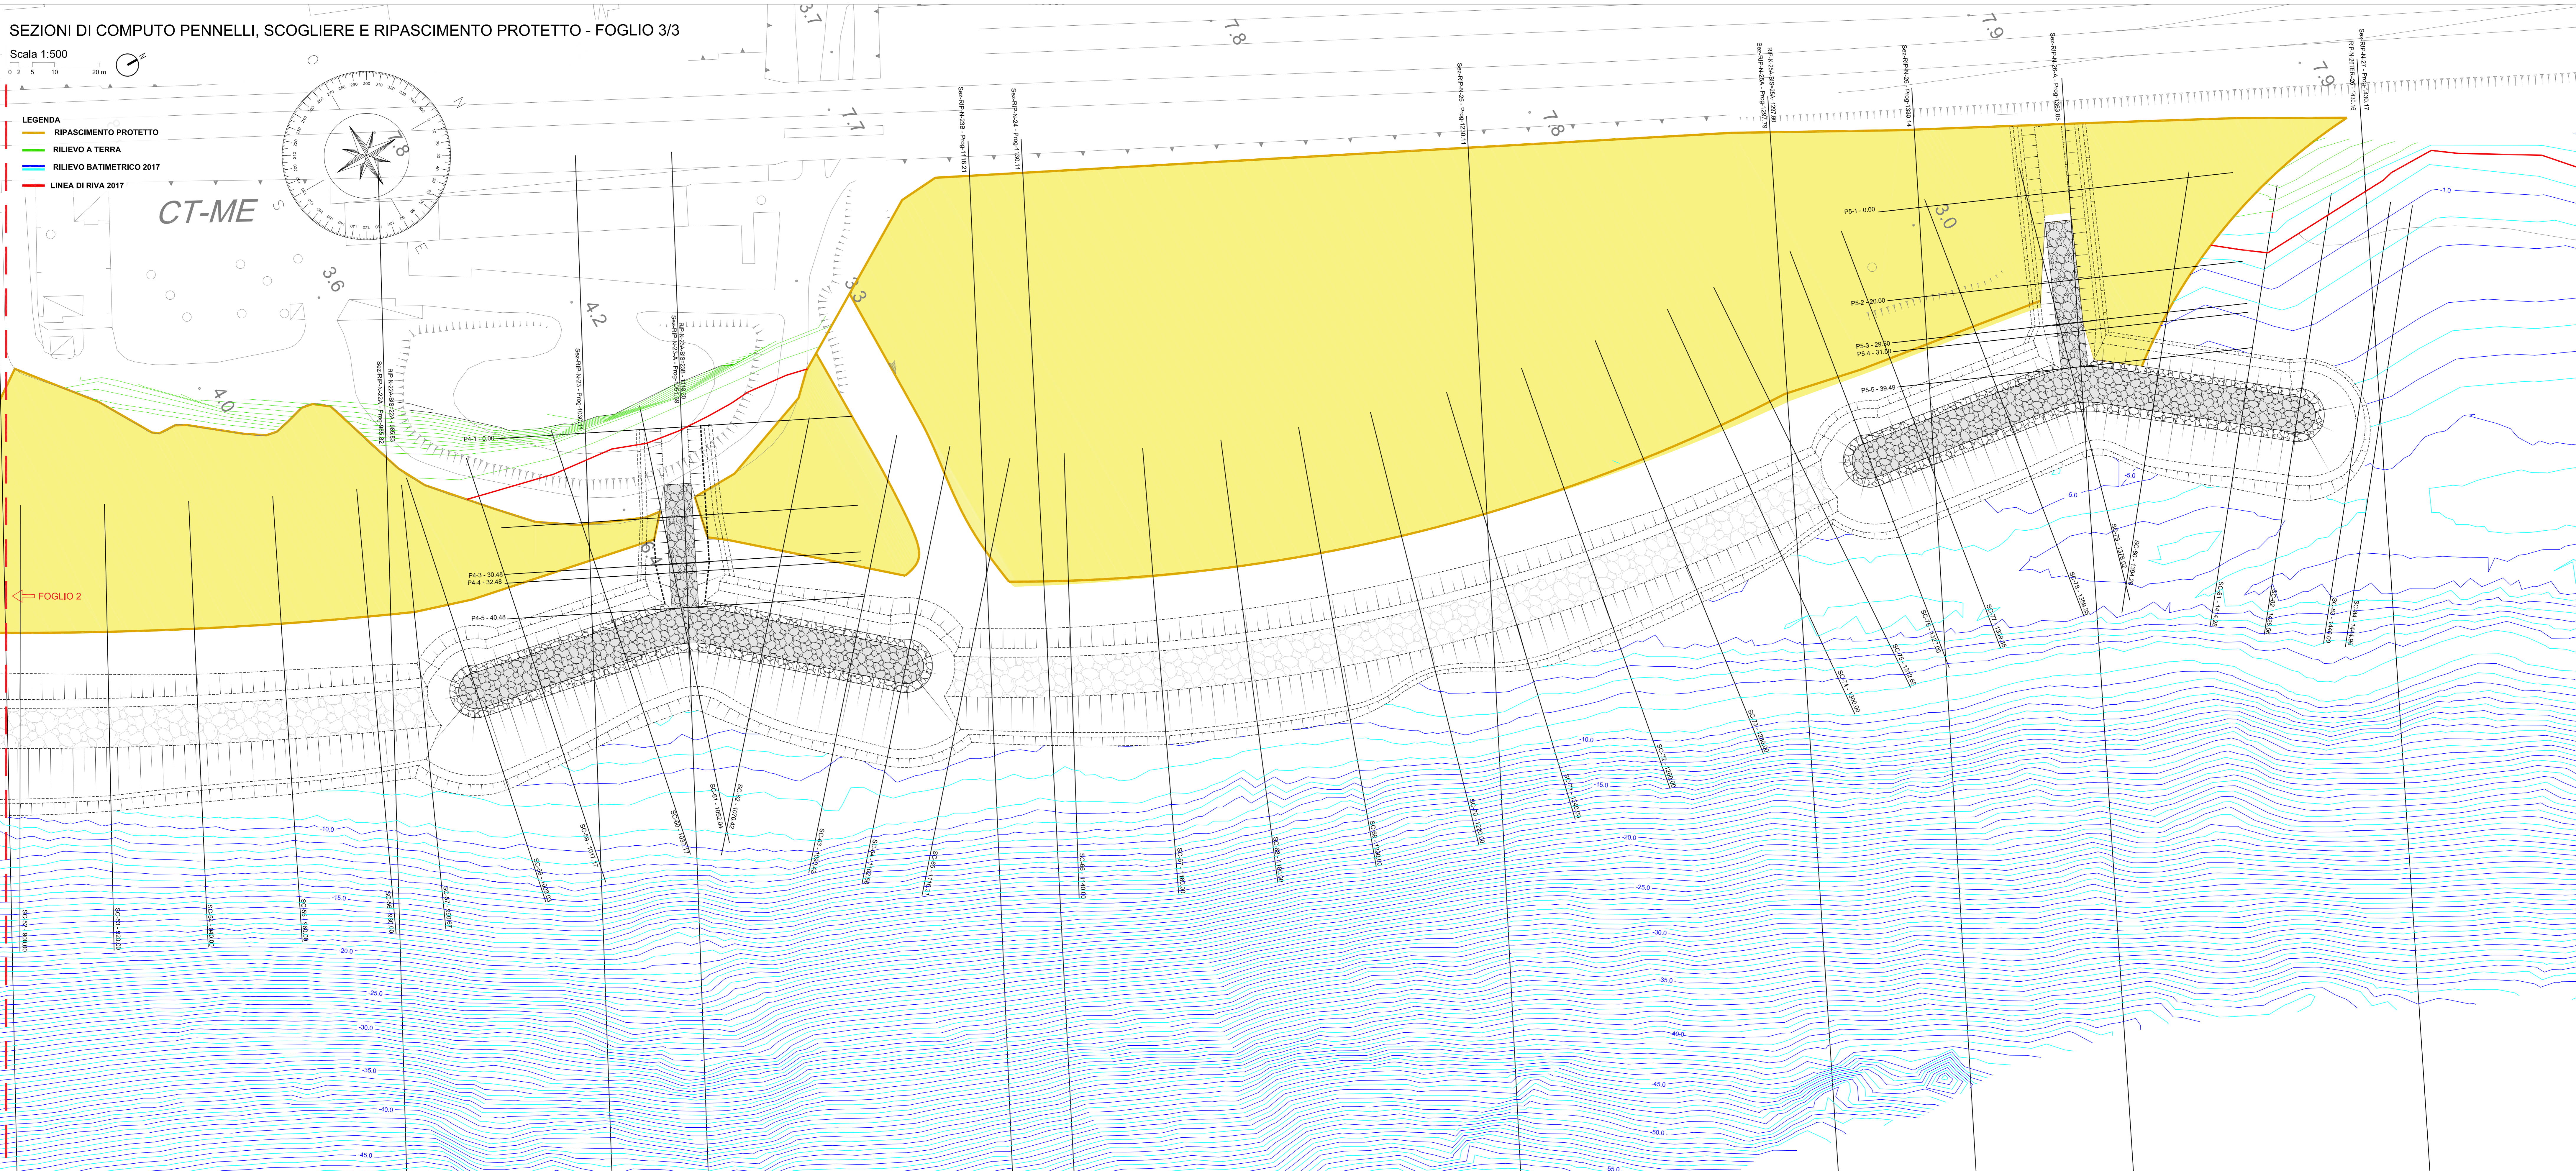

QUADRO DI UNIONE

Scala 1:5.000

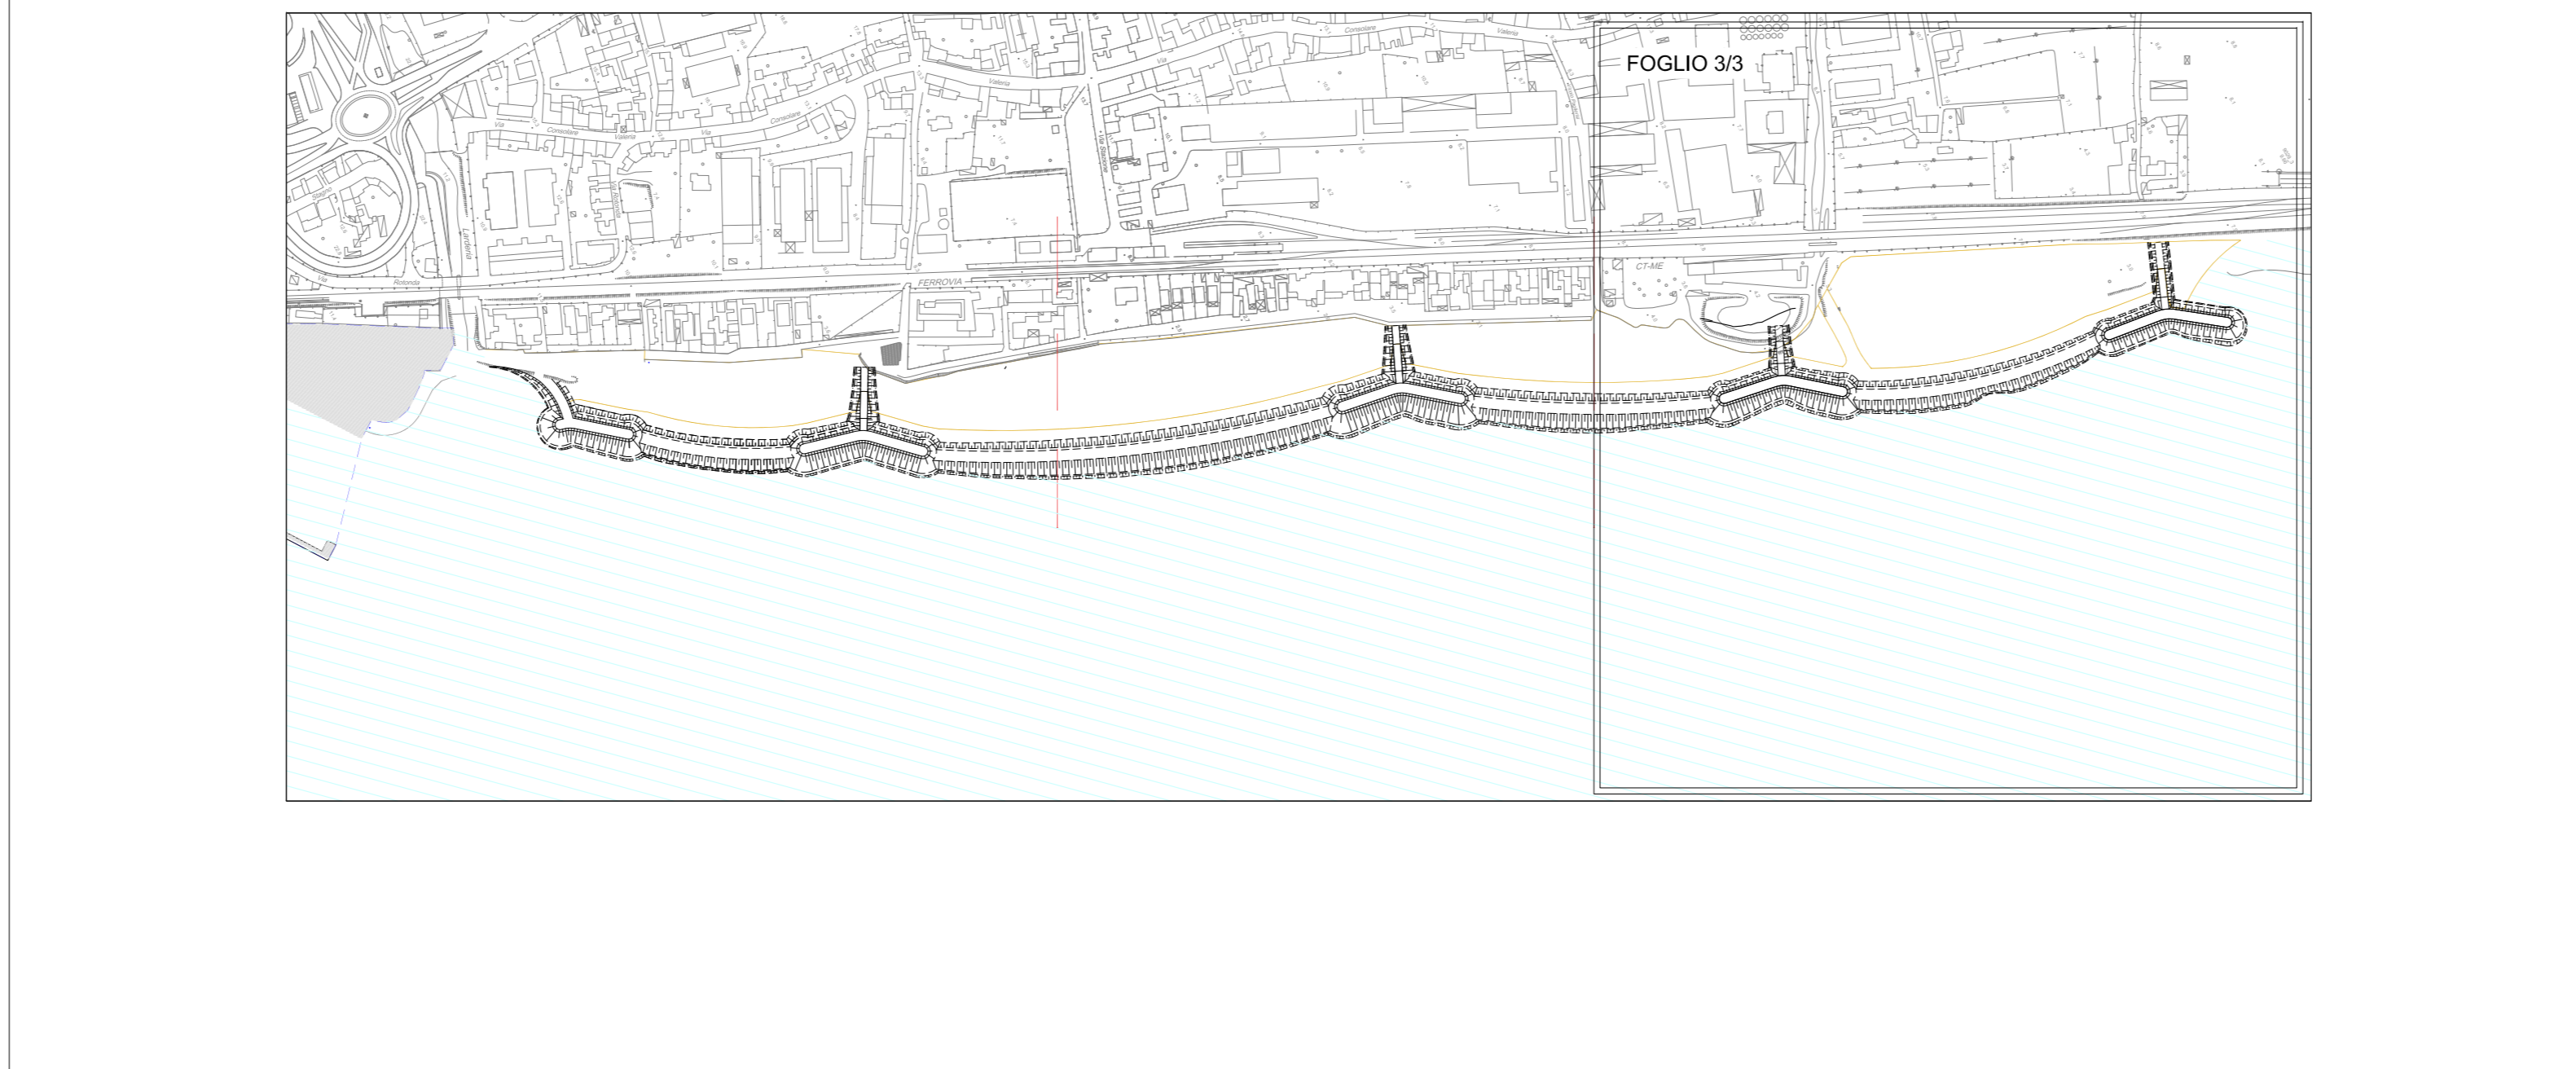

Comune di Messina

IMPRESA APPALTATRICE
COEDMAR
 0909 (7) 274910 (10) Tel. +39 091 4951 930
 0909 (7) 274910 (10) Fax +39 091 4951 934
 0909 (7) 274910 (10) www.coedmar.it

COOPERATA
INTEGRA
 0909 (7) 274910 (10) Tel. +39 091 4951 930
 0909 (7) 274910 (10) Fax +39 091 4951 934
 0909 (7) 274910 (10) www.integra.it

PROGETTAZIONE
FCM
 ingegneria
 0909 (7) 274910 (10) Tel. +39 091 4951 930
 0909 (7) 274910 (10) Fax +39 091 4951 934
 0909 (7) 274910 (10) www.fcmingegneria.it

IDROTEC
 0909 (7) 274910 (10) Tel. +39 091 4951 930
 0909 (7) 274910 (10) Fax +39 091 4951 934
 0909 (7) 274910 (10) www.idrotec.it

Ing. Vincenzo Iacopino
 Studio Tecnico Iacopino
 Arch. Claudio Licchelli
 Ing. Mirko Marino
 Dott. Geol. Sergio Daffin

PROGETTO
COMUNE DI MESSINA
 LAVORI DI COSTRUZIONE DELLA PIATTAFORMA LOGISTICA INTERMODALE TREMESTIERI CON ANNESSO SCALO PORTUALE - PRIMO STRALCIO FUNZIONALE

EMMISSIONE
PROGETTO ESECUTIVO

TITOLO
 OPERE DI PROTEZIONE DEL LITORALE CON RIPASCIMENTO PROTETTO

REV.	DATA	FILE	OGGETTO	DIS.	APPR.
1					
2					
3					
4					
5					

ELABORATO IN **B153**

DATA	SCALA	FILE	TRA.
Ottobre 2017	1:500	1044_B153_0.dwg	1044

PROGETTO	DISEGNO	VERIFICA	APPROVAZIONE
P. Azzen	V. Ficari	P. Azzen	T. Tassi