


LEGENDA:

- Batimetria 2017
- Isolipse 2017
- Opere esistenti
- Opere in progetto sopra il l.m.m.
- Opere in progetto sotto il l.m.m.
- Livello medio mare (l.m.m.) di progetto
- Salpamenti e demolizioni
- Scavo/dragaggio fondale inclinato
- Scavo/dragaggio fondale orizzontale
- Scavo piazzale a quota variabile
- Opere a scogliera da salpare
- Sezioni di computo

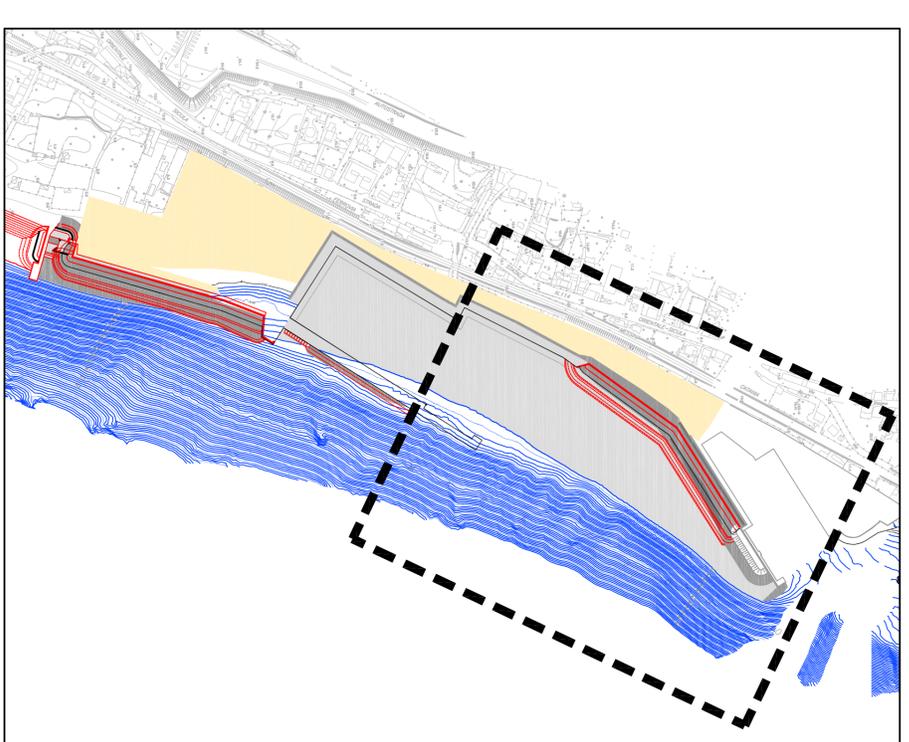

IMPIRESA APPALTRICE

COOP.PA.TA.

CO.ED.MAR.

INGEGNERIA

PROGETTAZIONE

FSM

PROGETTO

COMUNE DI MESSINA

LAVORI DI COSTRUZIONE DELLA PIATTAFORMA

LAVORI DI INTERMODALE FERRAMENTARI CON ANNESSO

SCALO PORTUALE - PRIMO STRALCIO FUNZIONALE

PROGETTO

EMISIONE

PROGETTO ESECUTIVO

TITOLO

C - DRAGAGGI, SCAVI E GESTIONE DEI SEDIMENTI

Planimetria dragaggi e scavi di imbasamento - 1/2

REV.	DATA	FILE	OGGETTO	DES.	APPR.
1					
2					
3					
4					
5					

ELABORAZIONE

C103

DATA: Dicembre 2017
SCALA: 1:1000
PROGETTO: C103_0103_0103

FILE: 104_C103_0103_0103
VERIFICA: N. Spazio
APPROVAZIONE: M. Tondello

PROGETTAZIONE: Ing. Vincenzo Iacopino, Studio Tecnico Falchi, Arch. Claudio Lucchesi, Ing. Riccardo Milano, Dott. Geol. Sergio Dall'Aglio



















